

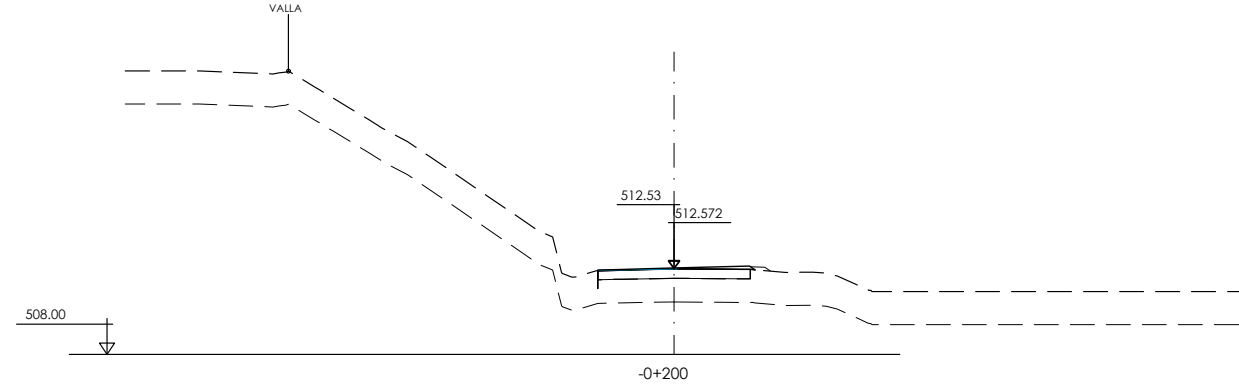
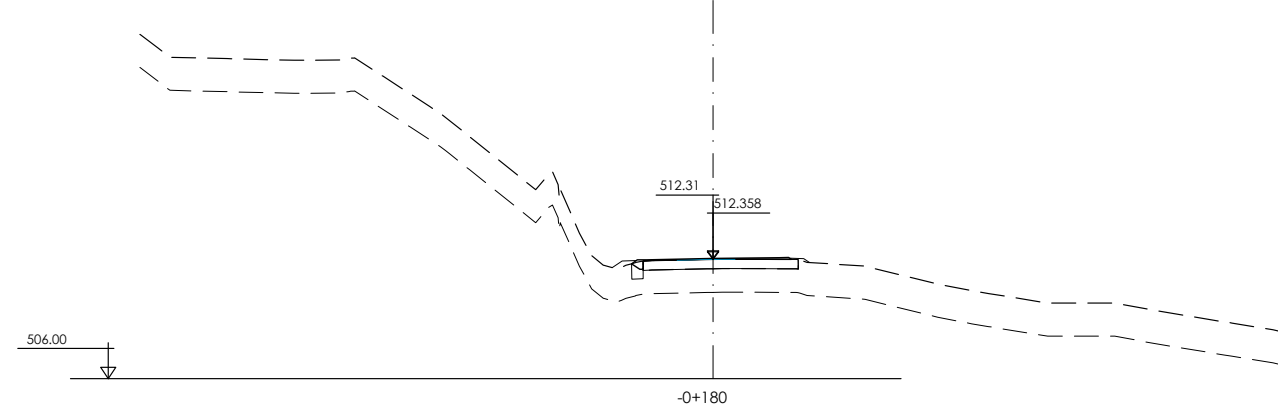
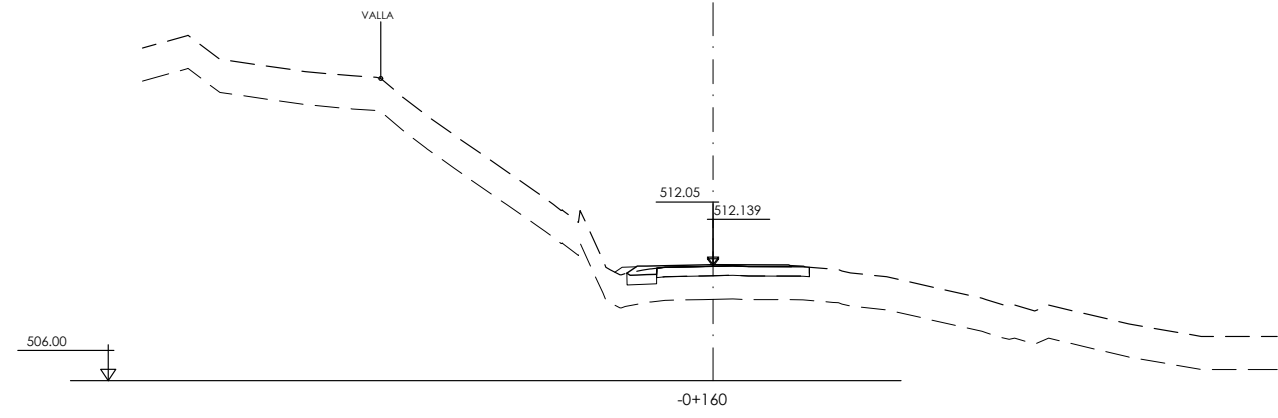
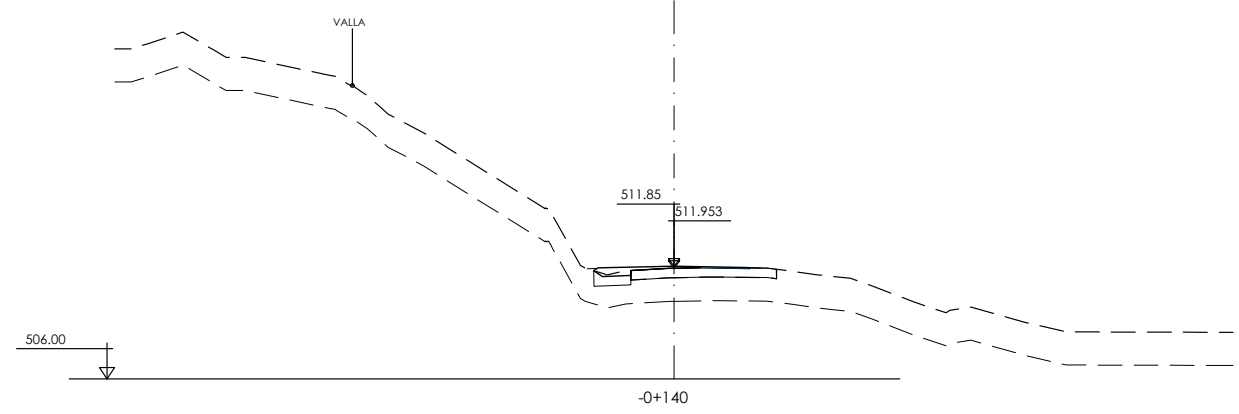
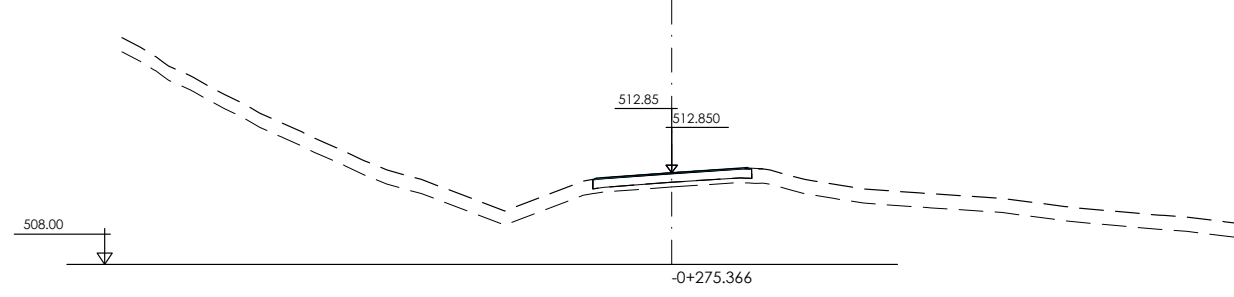
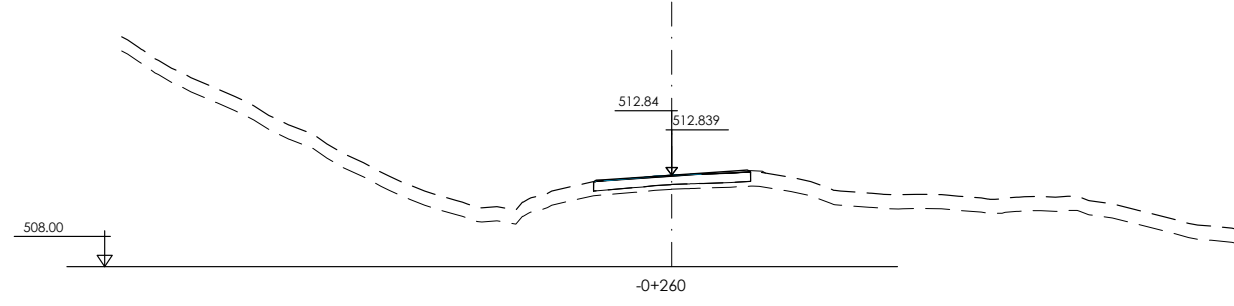
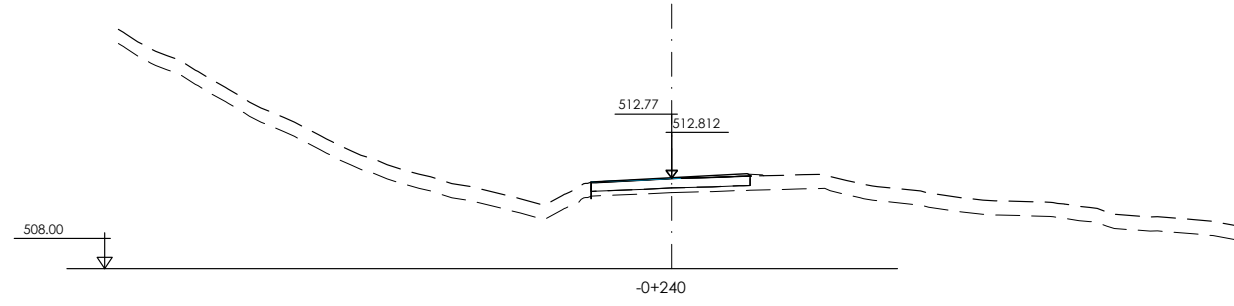
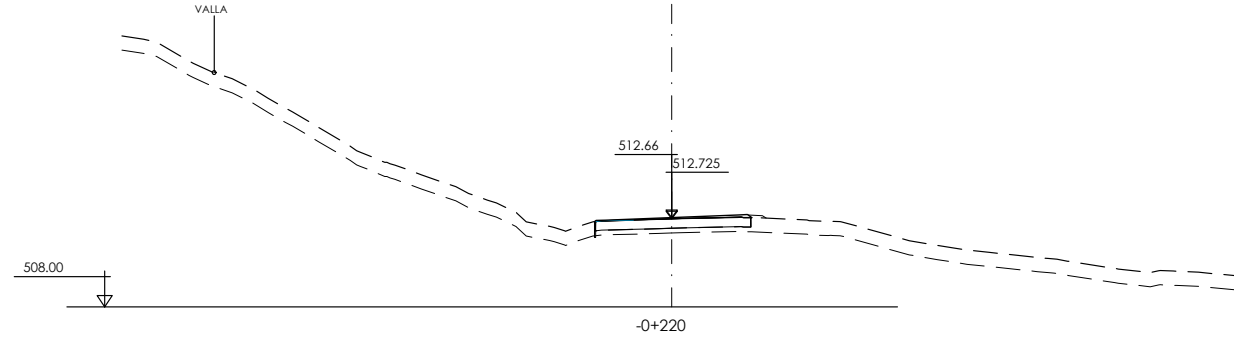
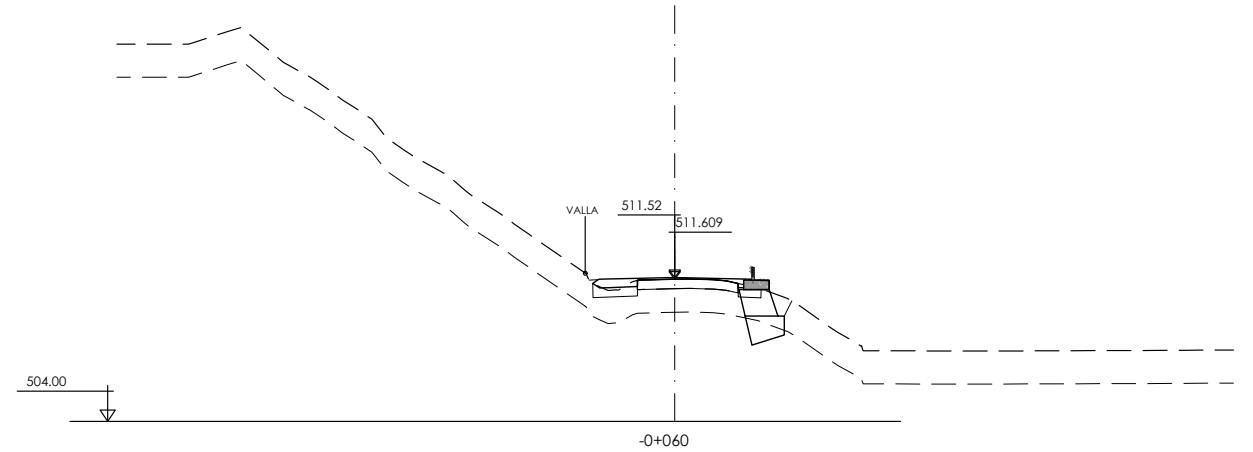
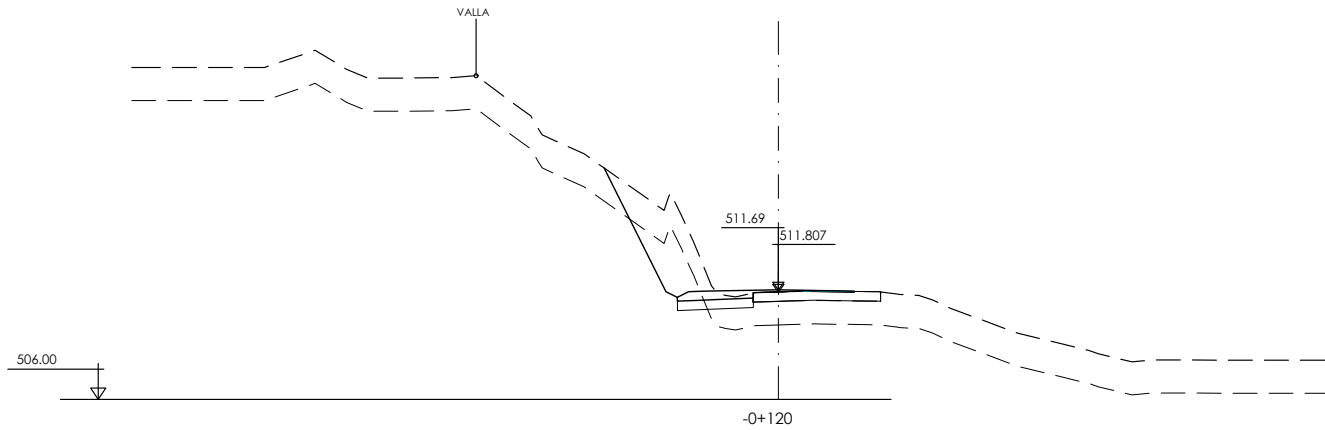
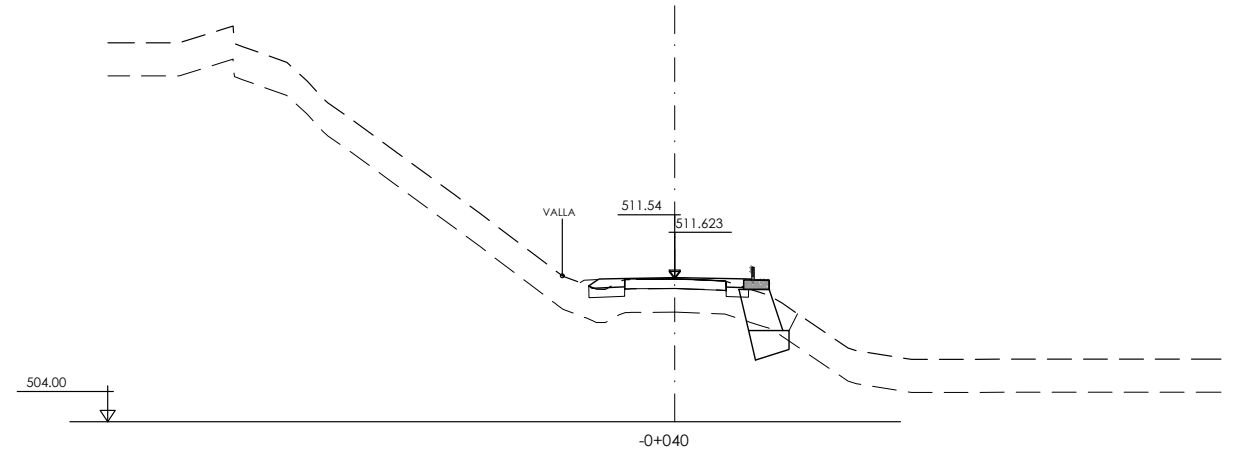
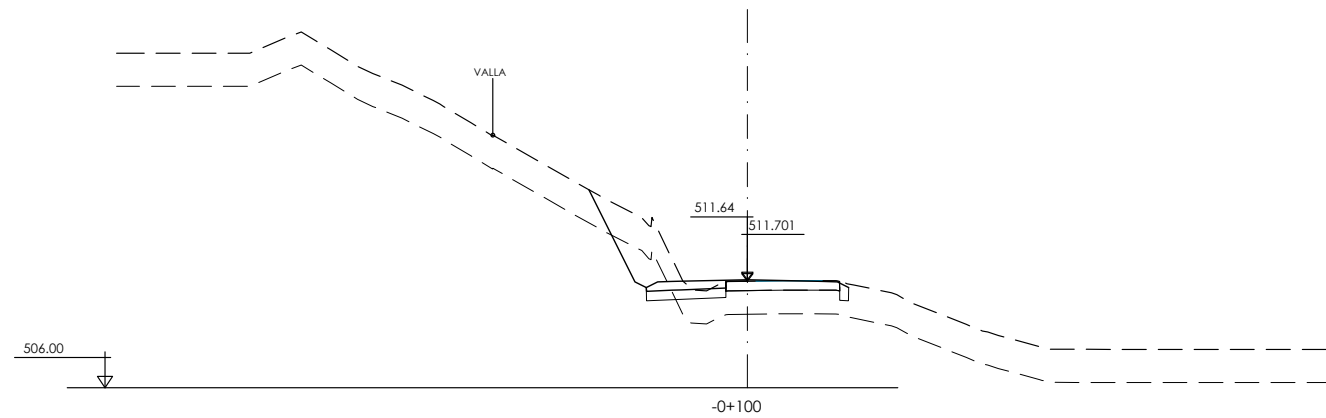
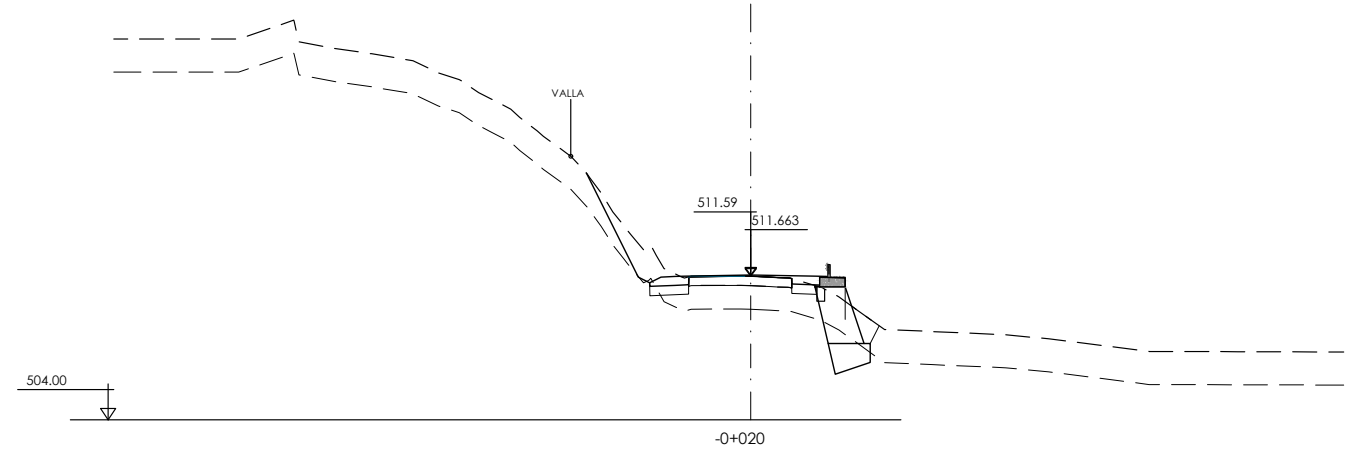


P:\ProyectosVivos2\X0000283\02_Vigentes\Planos\03_Proyecto de Construcción\06-Transversales\06-01h01-29TRANS_TRONCO A-2622.dwg - 05/11/2024





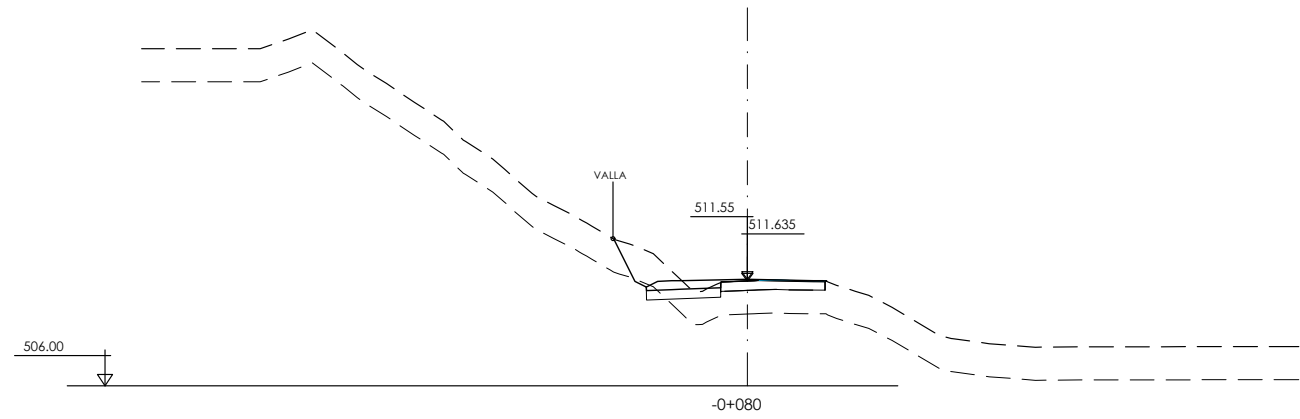



P:\ProyectosVivos2\X0000283\02_Vigentes\Planos\03_Proyecto de Construcción\06-Transversales\06-01h01-29TRANS_TRONCO A-2622.dwg - 05/11/2024

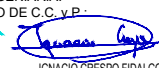









 Arabako Foru Aldundia Diputación Foral de Álava	Mugikortasun Jasangarriaren eta Bide Azpiegituren Saila Errepide Zerbitzua	Departamento de Movilidad Sostenible e Infraestructuras Viarias Servicio de Carreteras	ZERBITZUKO INGENIARI BURUA: EL INGENIERO JEFE DEL SERVICIO : Miguel Ángel Ortiz de Landaluce	B. K. eta P. INGENIARIA: EL INGENIERO DE C.C. y P.  IGNACIO CRESPO FIDALGO I.C.C.P. COLEG. Nº 11.136	ESKALA(K) / ESCALA(S) : 1/200 (Original en A1)	EGITAMUAREN TITULUA / TÍTULO DEL PROYECTO : PROYECTO DE CONSTRUCCIÓN DE LA VARIANTE DE POBES EN LA CARRETERA A-2622 PARA LA SUPRESIÓN DEL PASO A NIVEL DE LA LÍNEA INT. ABANDO IND. PRIETO-CASSETAS, PK 160/484, EN POBES, TÉRMINO MUNICIPAL DE RIBERA ALTA (ÁLAVA)	IZENDURA / DESIGNACIÓN : PERFILES TRANSVERSALES TRONCO VARIANTE A-2622	bka Z / Nº 6.1	DATA / FECHA : 2024 Urtarrila Enero 2024 29 TIK 2 ORRIA HOJA 2 DE 29
--	--	--	--	---	--	---	--	----------------------------------	---

P:\ProyectosVivos2\X0000283\02_Vigentes\Planos\03_Proyecto de Construcción\06-Transversales\06-01h01-29TRANS_TRONCO A-2622.dwg - 05/11/2024

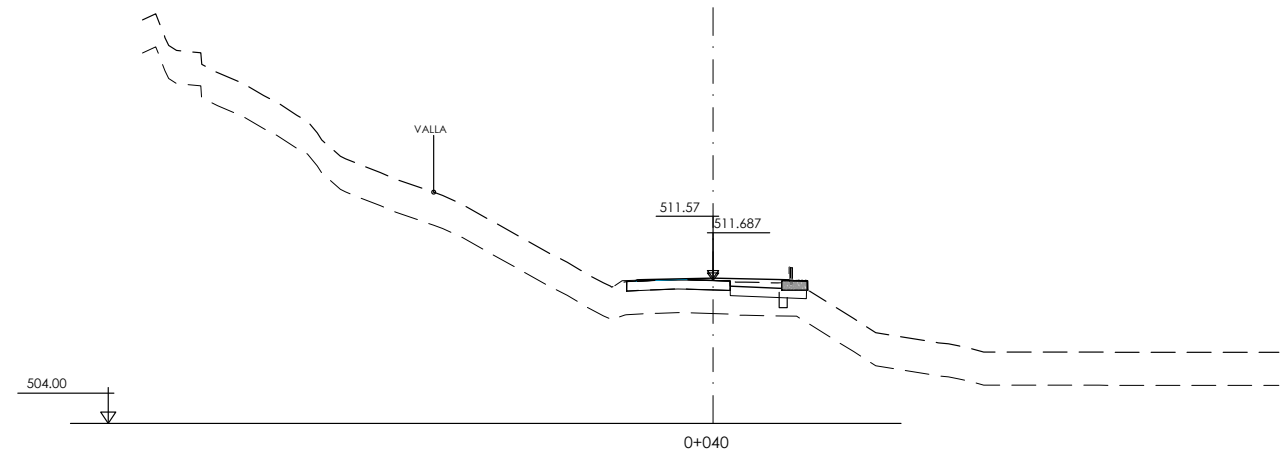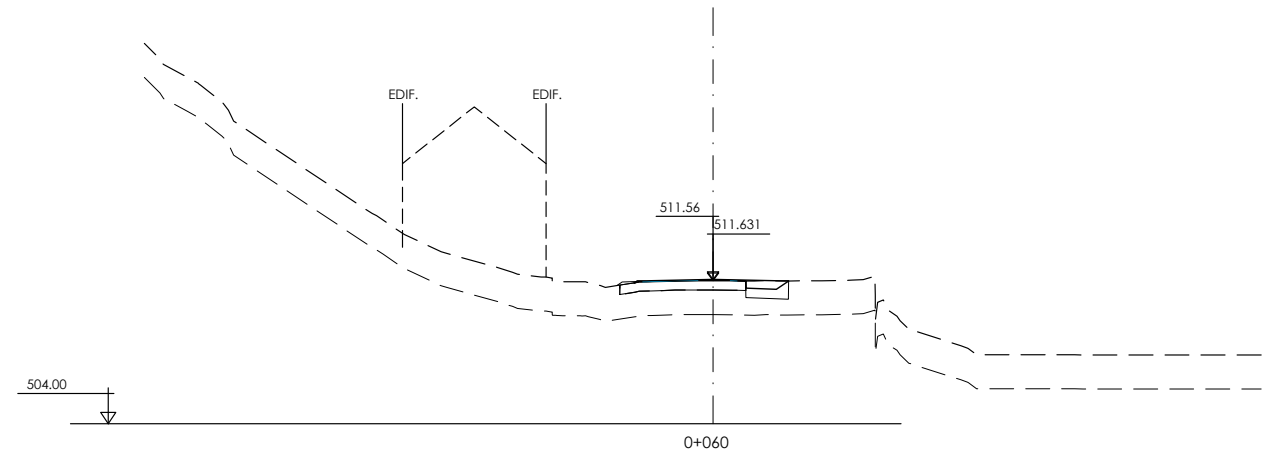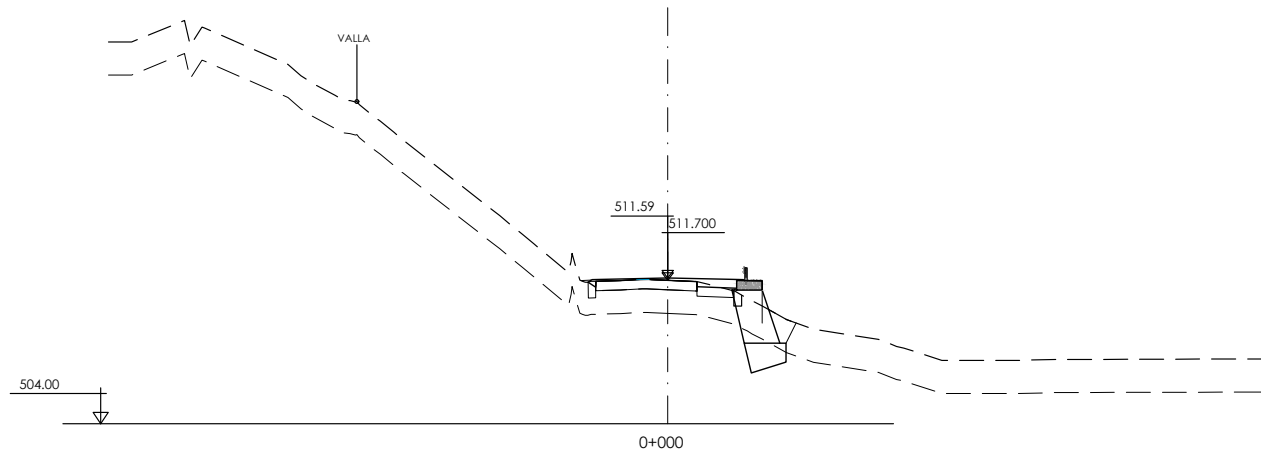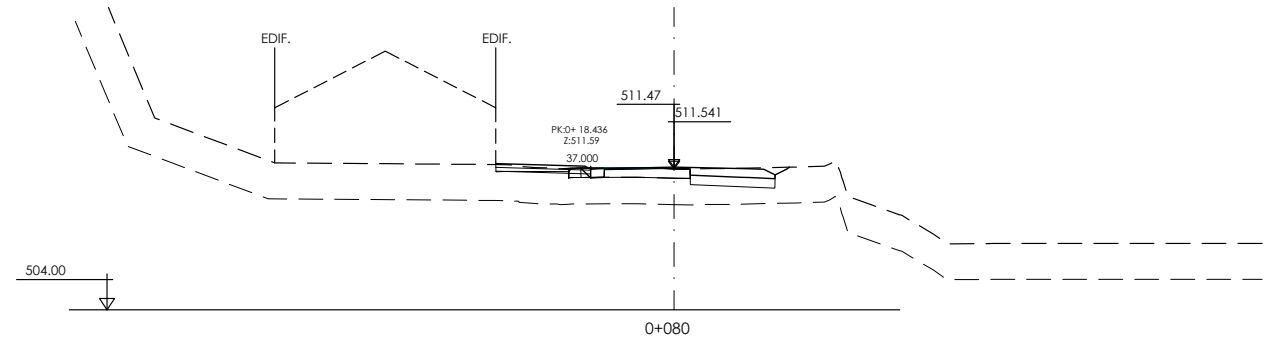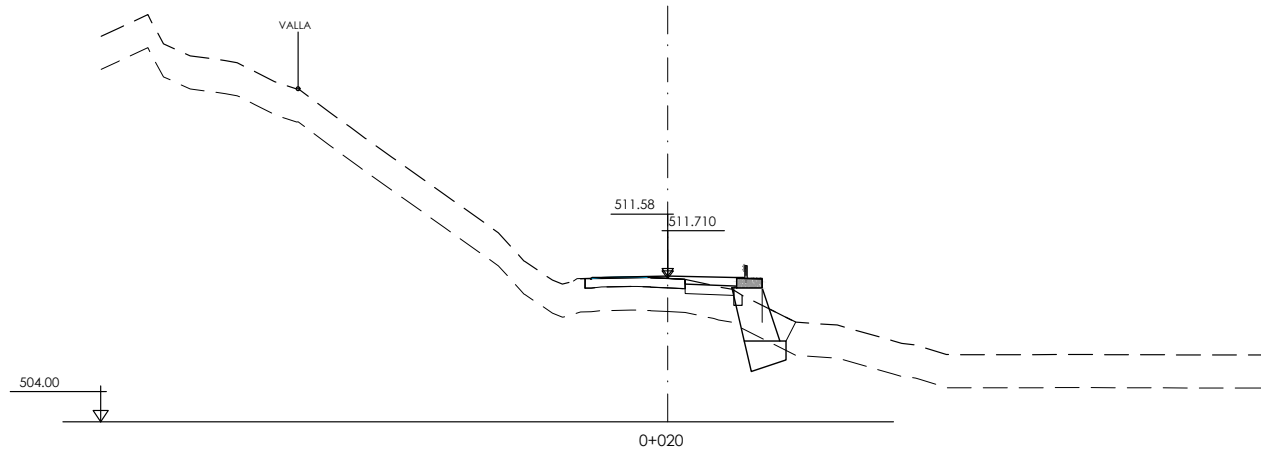


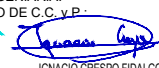 Arabako Foru Aldundia Diputación Foral de Álava	Mugikortasun Jasangarriaren eta Bide Azpiegituren Saila Errepide Zerbitzua	Departamento de Movilidad Sostenible e Infraestructuras Viarias Servicio de Carreteras	ZERBITZUKO INGENIARI BURUA: EL INGENIERO JEFE DEL SERVICIO : Miguel Ángel Ortiz de Landaluze	B. K. eta P. INGENIARIA: EL INGENIERO DE C.C. y P.  IGNACIO CRESPO FIDALGO I.C.C.P. COLEG. Nº 11.136	ESKALA(K) / ESCALA(S) : 1/200 (Original en A1)	EGITAMUAREN TITULUA / TÍTULO DEL PROYECTO : PROYECTO DE CONSTRUCCIÓN DE LA VARIANTE DE POBES EN LA CARRETERA A-2622 PARA LA SUPRESIÓN DEL PASO A NIVEL DE LA LÍNEA INT. ABANDO IND. PRIETO-CASSETAS, PK 160/484, EN POBES, TÉRMINO MUNICIPAL DE RIBERA ALTA (ÁLAVA)	IZENDURA / DESIGNACIÓN : PERFILES TRANSVERSALES TRONCO VARIANTE A-2622	bka Z / Nº 6.1	DATA / FECHA : 2024 Urtarrila Enero 2024 29 TIK 3 ORRIA HOJA 3 DE 29
--	--	--	--	---	---	---	--	----------------------------------	--

P:\ProyectosVivos2\X0000283\02_Vigentes\Planos\03_Proyecto de Construcción\06-Transversales\06-01h01-29TRANS_TRONCO A-2622.dwg - 05/11/2024

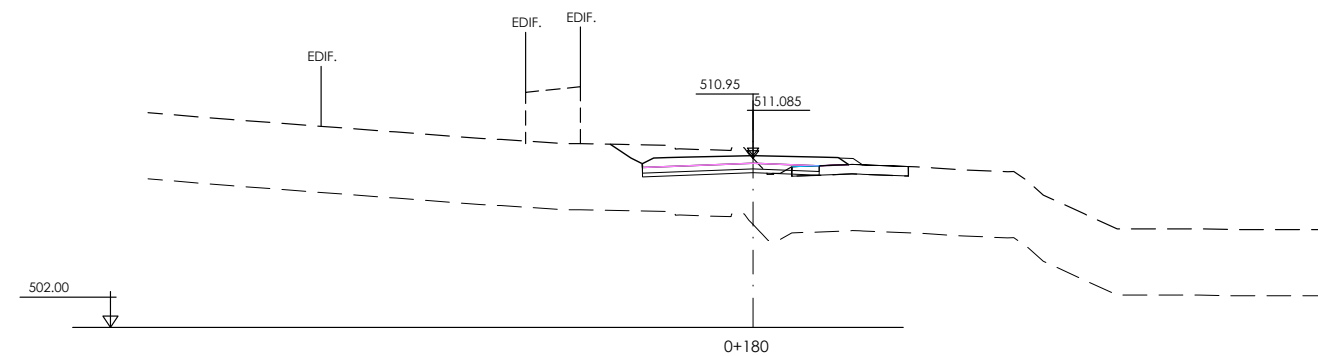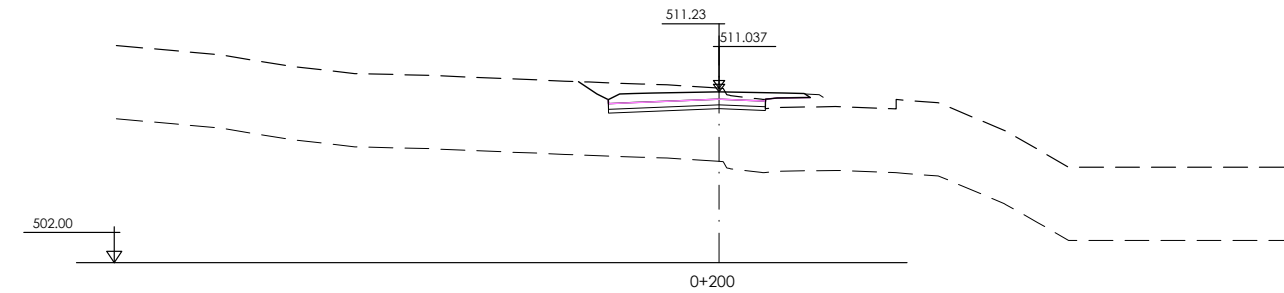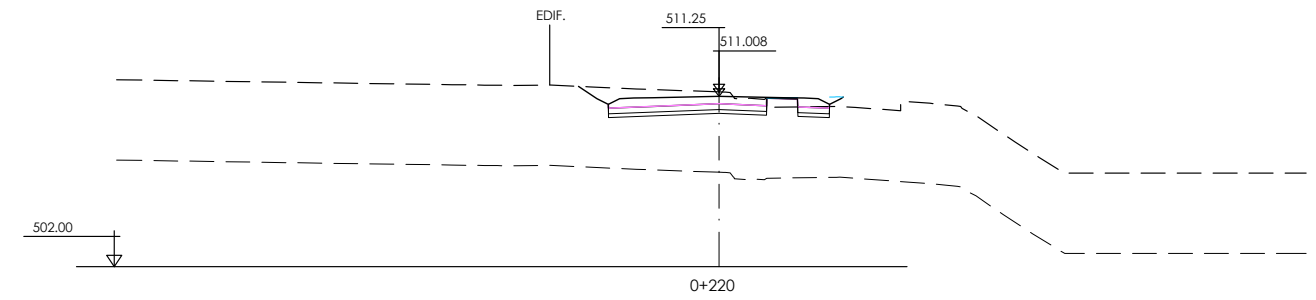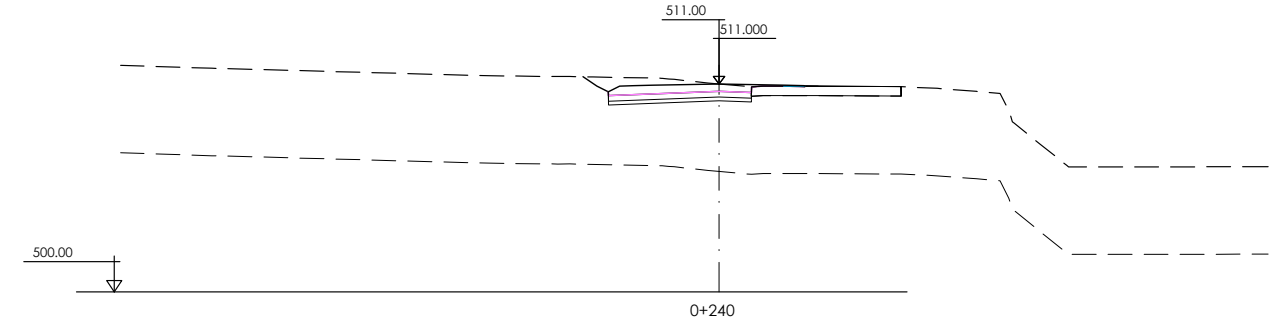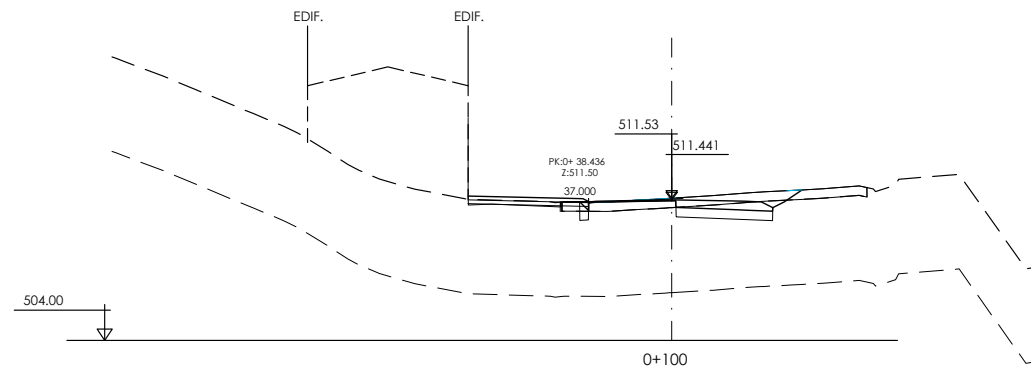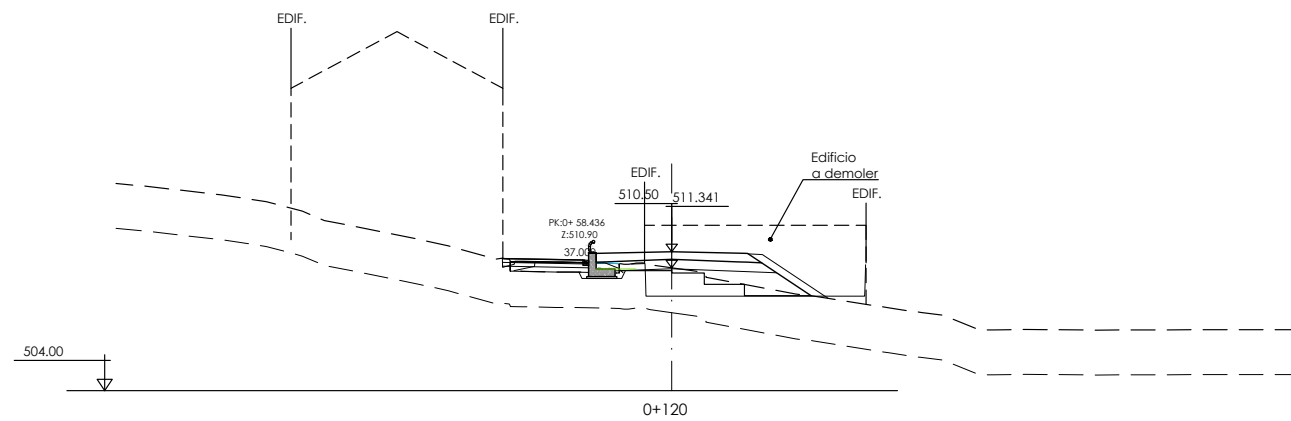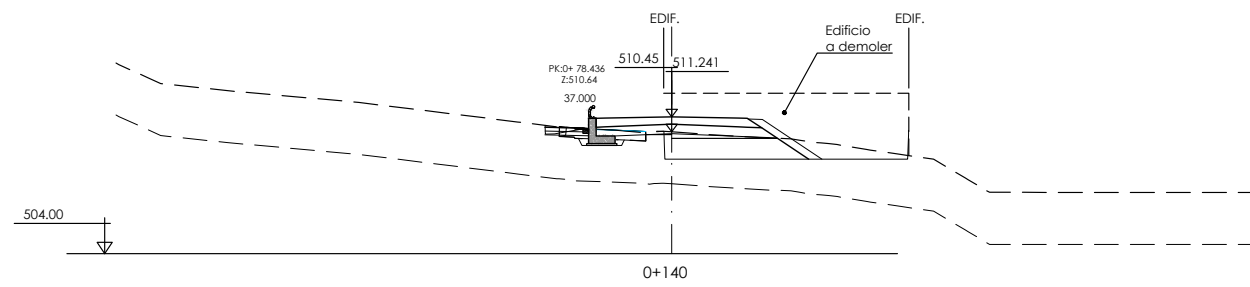
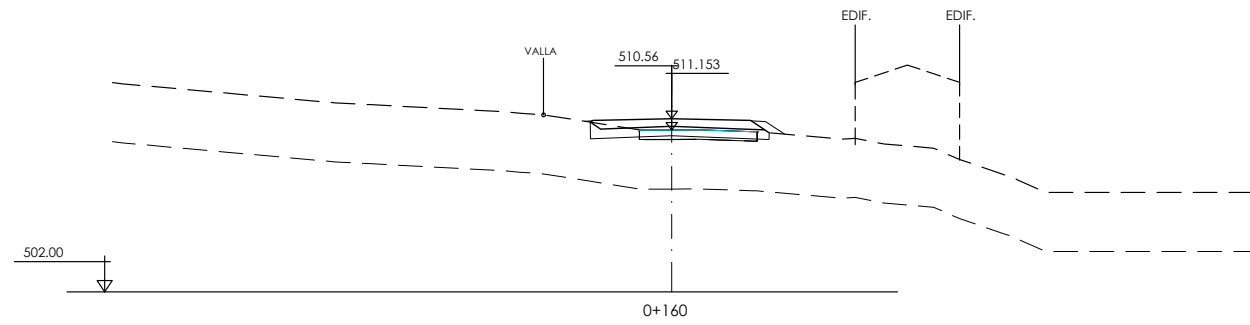


P:\ProyectosVivos2\X0000283\02_Vigentes\Planos\03_Proyecto de Construcción\06-Transversales\06-01h01-29TRANS_TRONCO A-2622.dwg - 05/11/2024

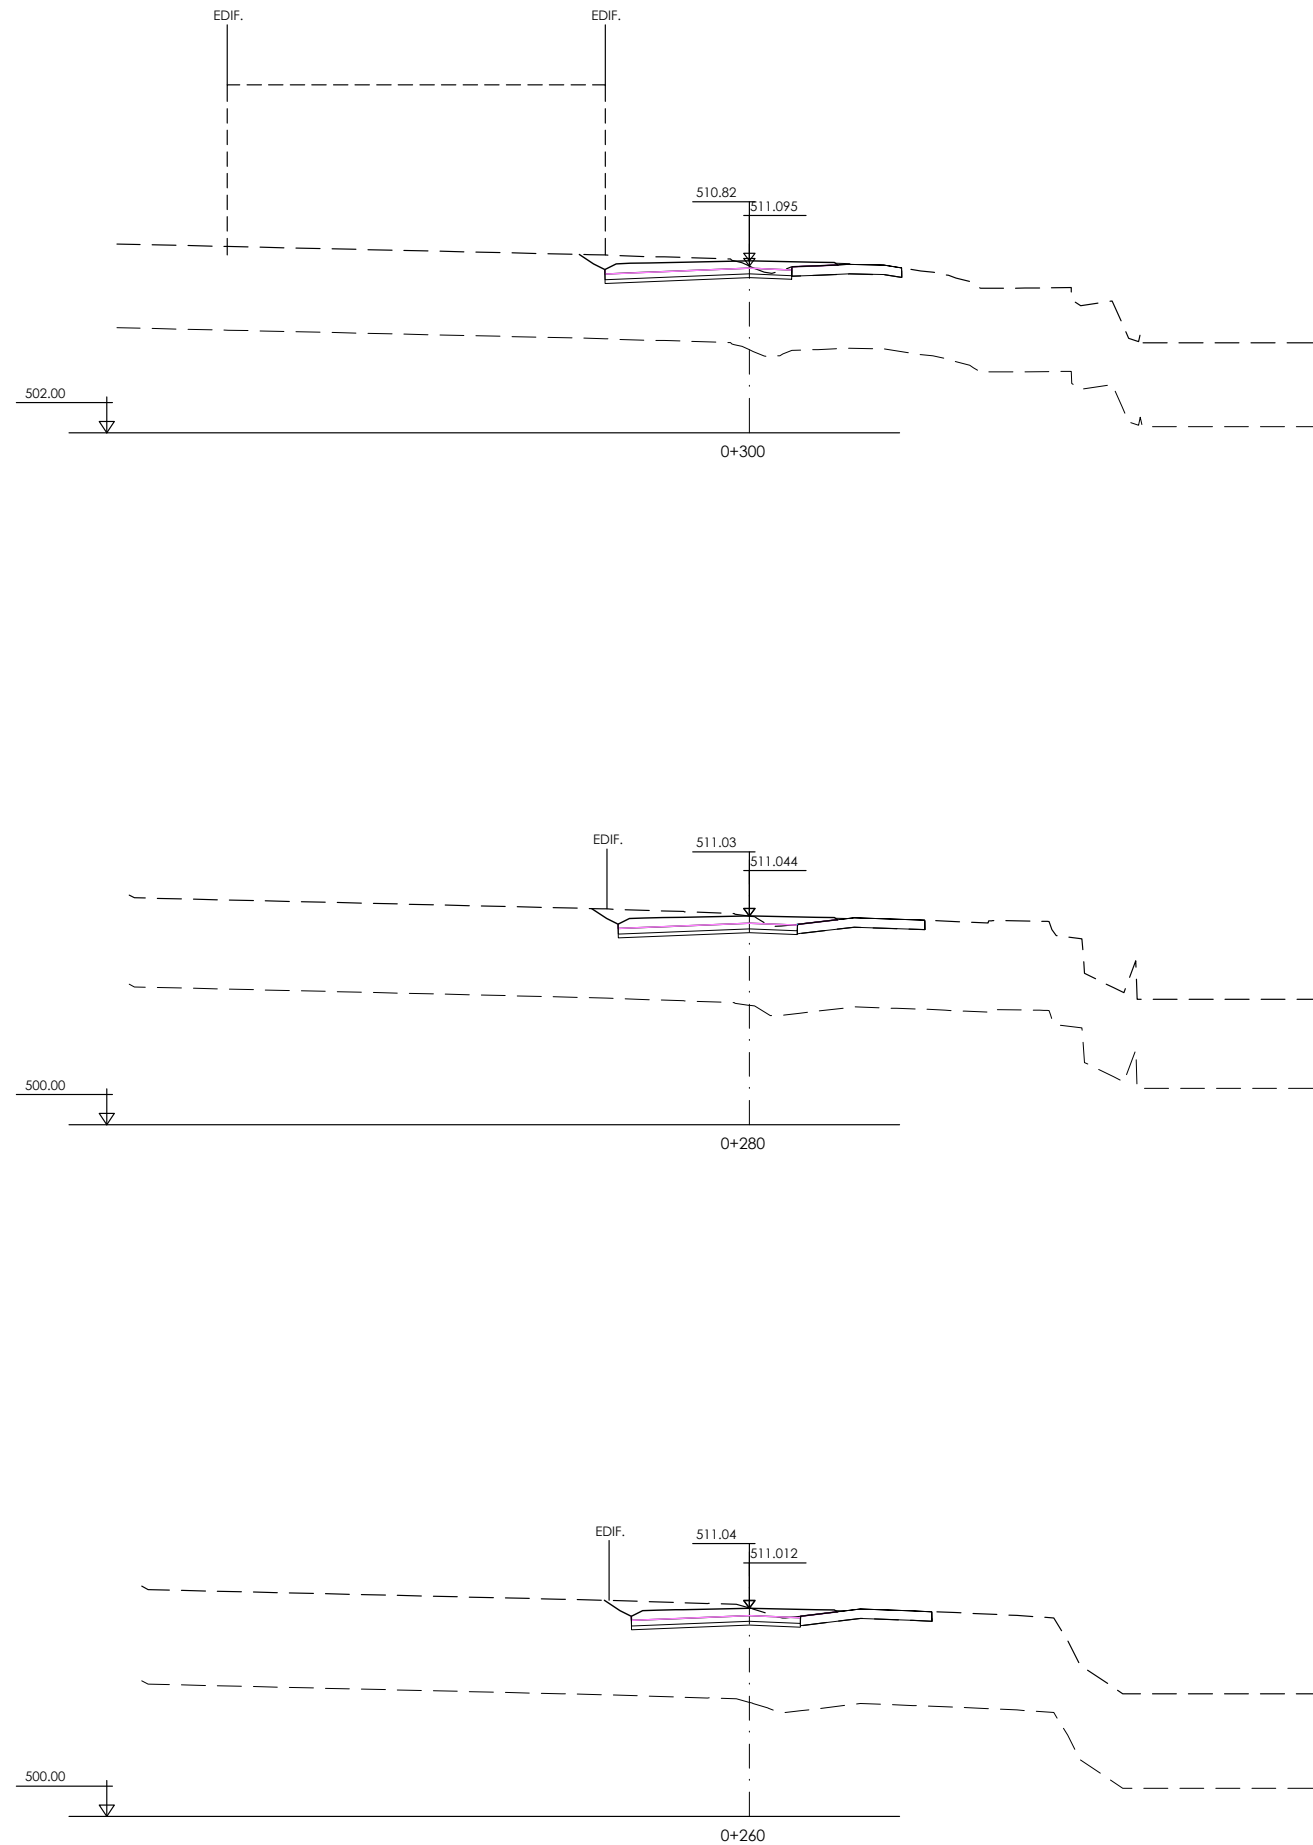


 Arabako Foru Aldundia Diputación Foral de Álava	Mugikortasun Jasangarriaren eta Bide Azpiegituren Saila Errepide Zerbitzua	Departamento de Movilidad Sostenible e Infraestructuras Viarias Servicio de Carreteras	ZERBITZUKO INGENIARI BURUA: EL INGENIERO JEFE DEL SERVICIO : Miguel Ángel Ortiz de Landaluze	B. K. eta P. INGENIARIA: EL INGENIERO DE C.C. y P.  IGNACIO CRESPO FIDALGO I.C.C.P. COLEG. Nº 11.136	ESKALA(K) / ESCALA(S) : 1/200 (Original en A1)	EGITAMUAREN TITULUA / TÍTULO DEL PROYECTO : PROYECTO DE CONSTRUCCIÓN DE LA VARIANTE DE POBES EN LA CARRETERA A-2622 PARA LA SUPRESIÓN DEL PASO A NIVEL DE LA LÍNEA INT. ABANDO IND. PRIETO-CASSETAS, PK 160/484, EN POBES, TÉRMINO MUNICIPAL DE RIBERA ALTA (ÁLAVA)	IZENDURA / DESIGNACIÓN : PERFILES TRANSVERSALES TRONCO VARIANTE A-2622	bka Z / Nº 6.1	DATA / FECHA : 2024 Urtarrila Enero 2024 29 TIK 5 ORRIA HOJA 5 DE 29
--	--	--	--	---	--	---	--	----------------------------------	---


P:\ProyectosVivos2\X0000283\02_Vigentes\Planos\03_Proyecto de Construcción\06-Transversales\06-01h01-29TRANS-TRONCO A-2622.dwg - 05/11/2024

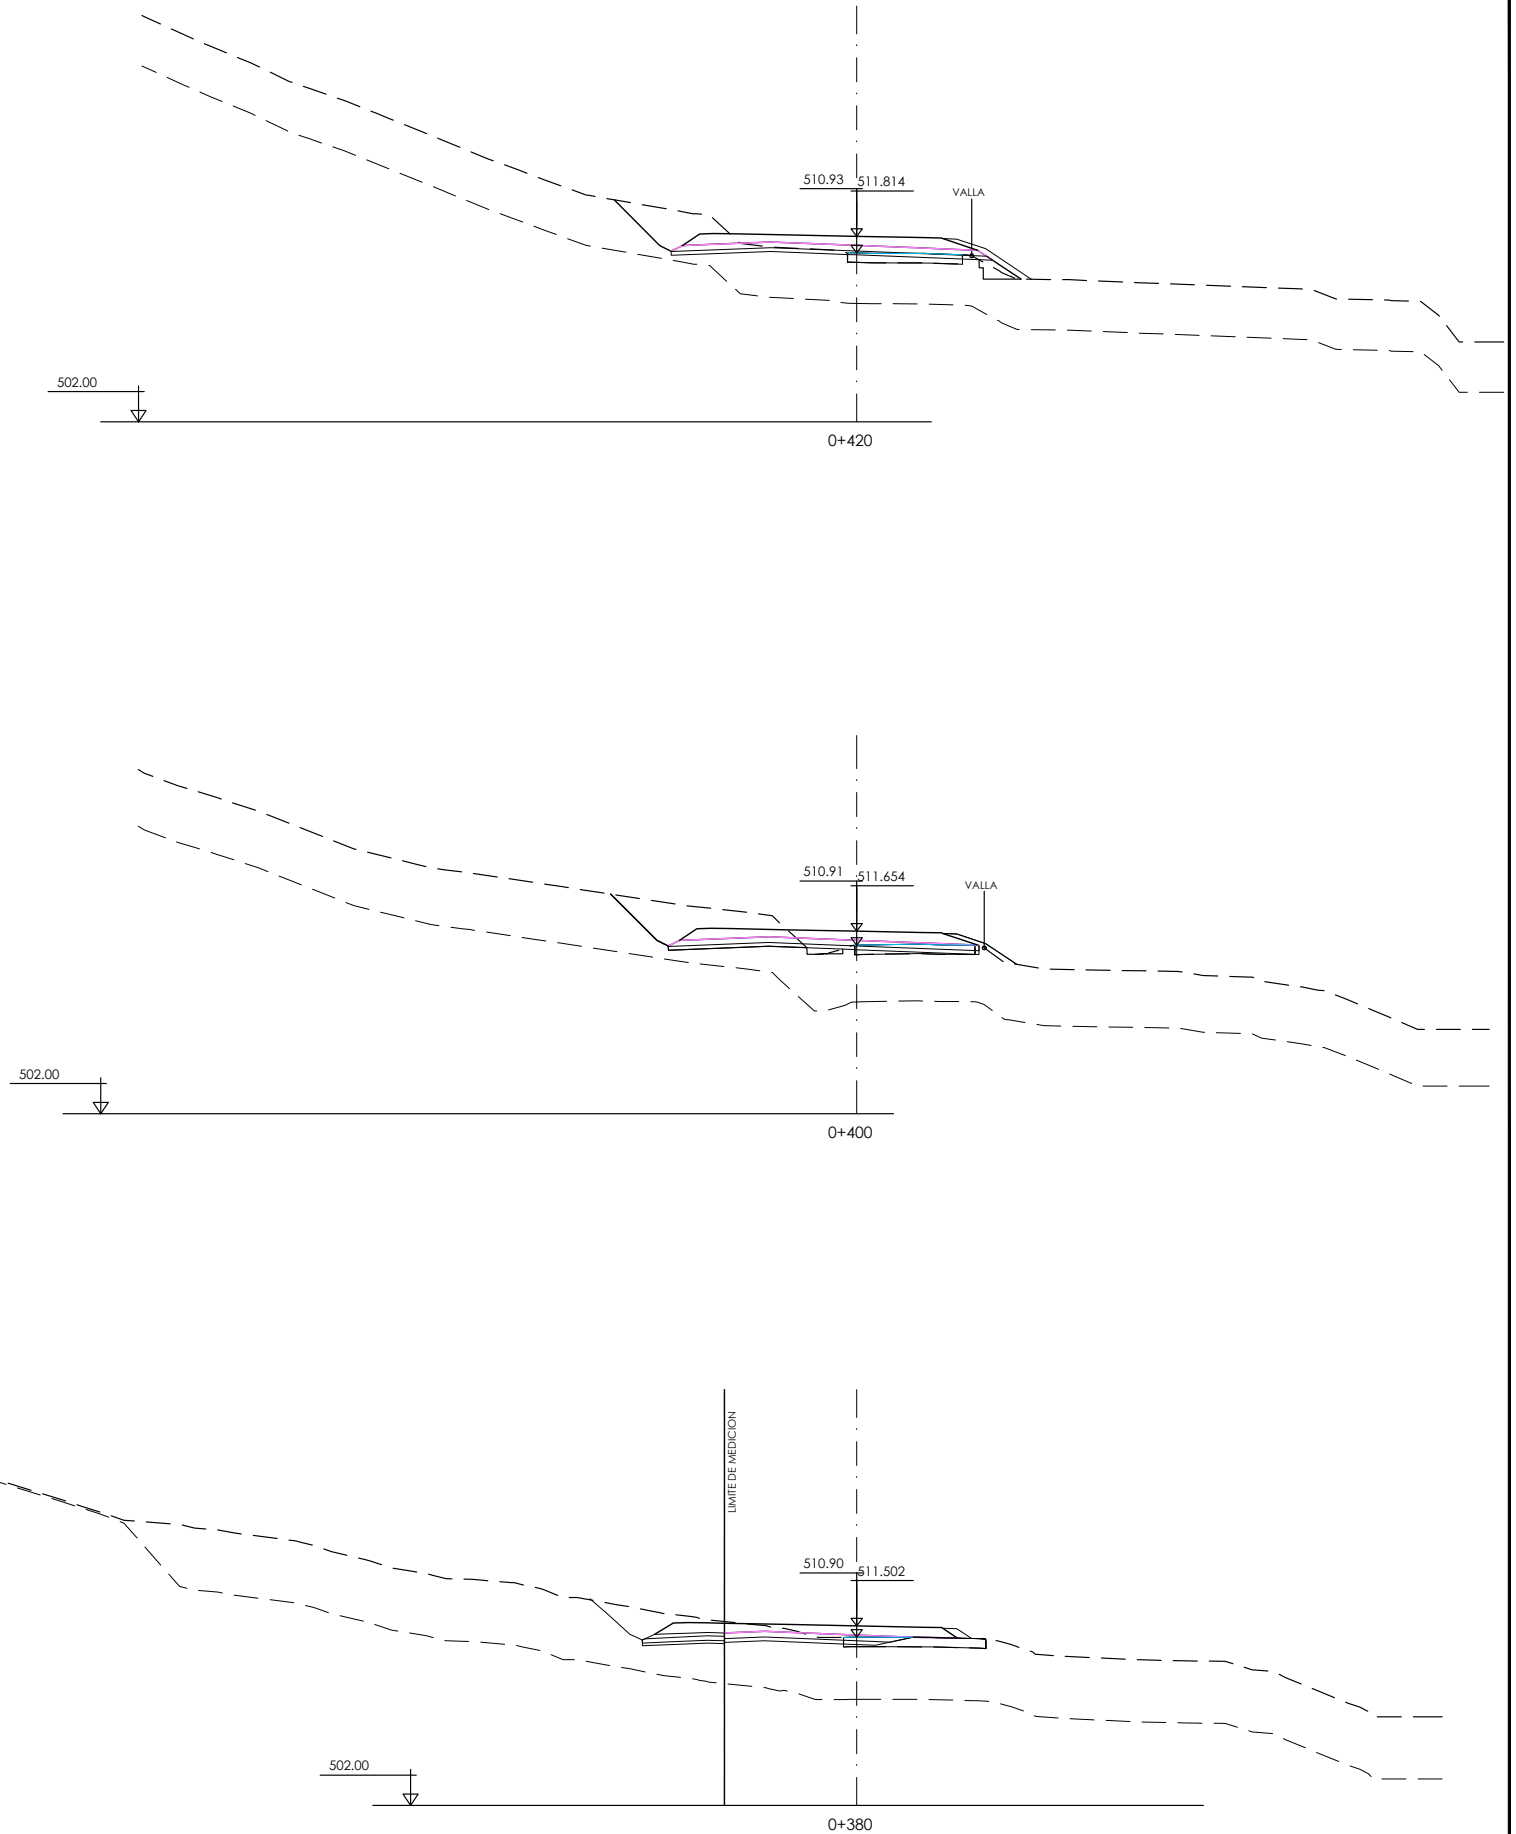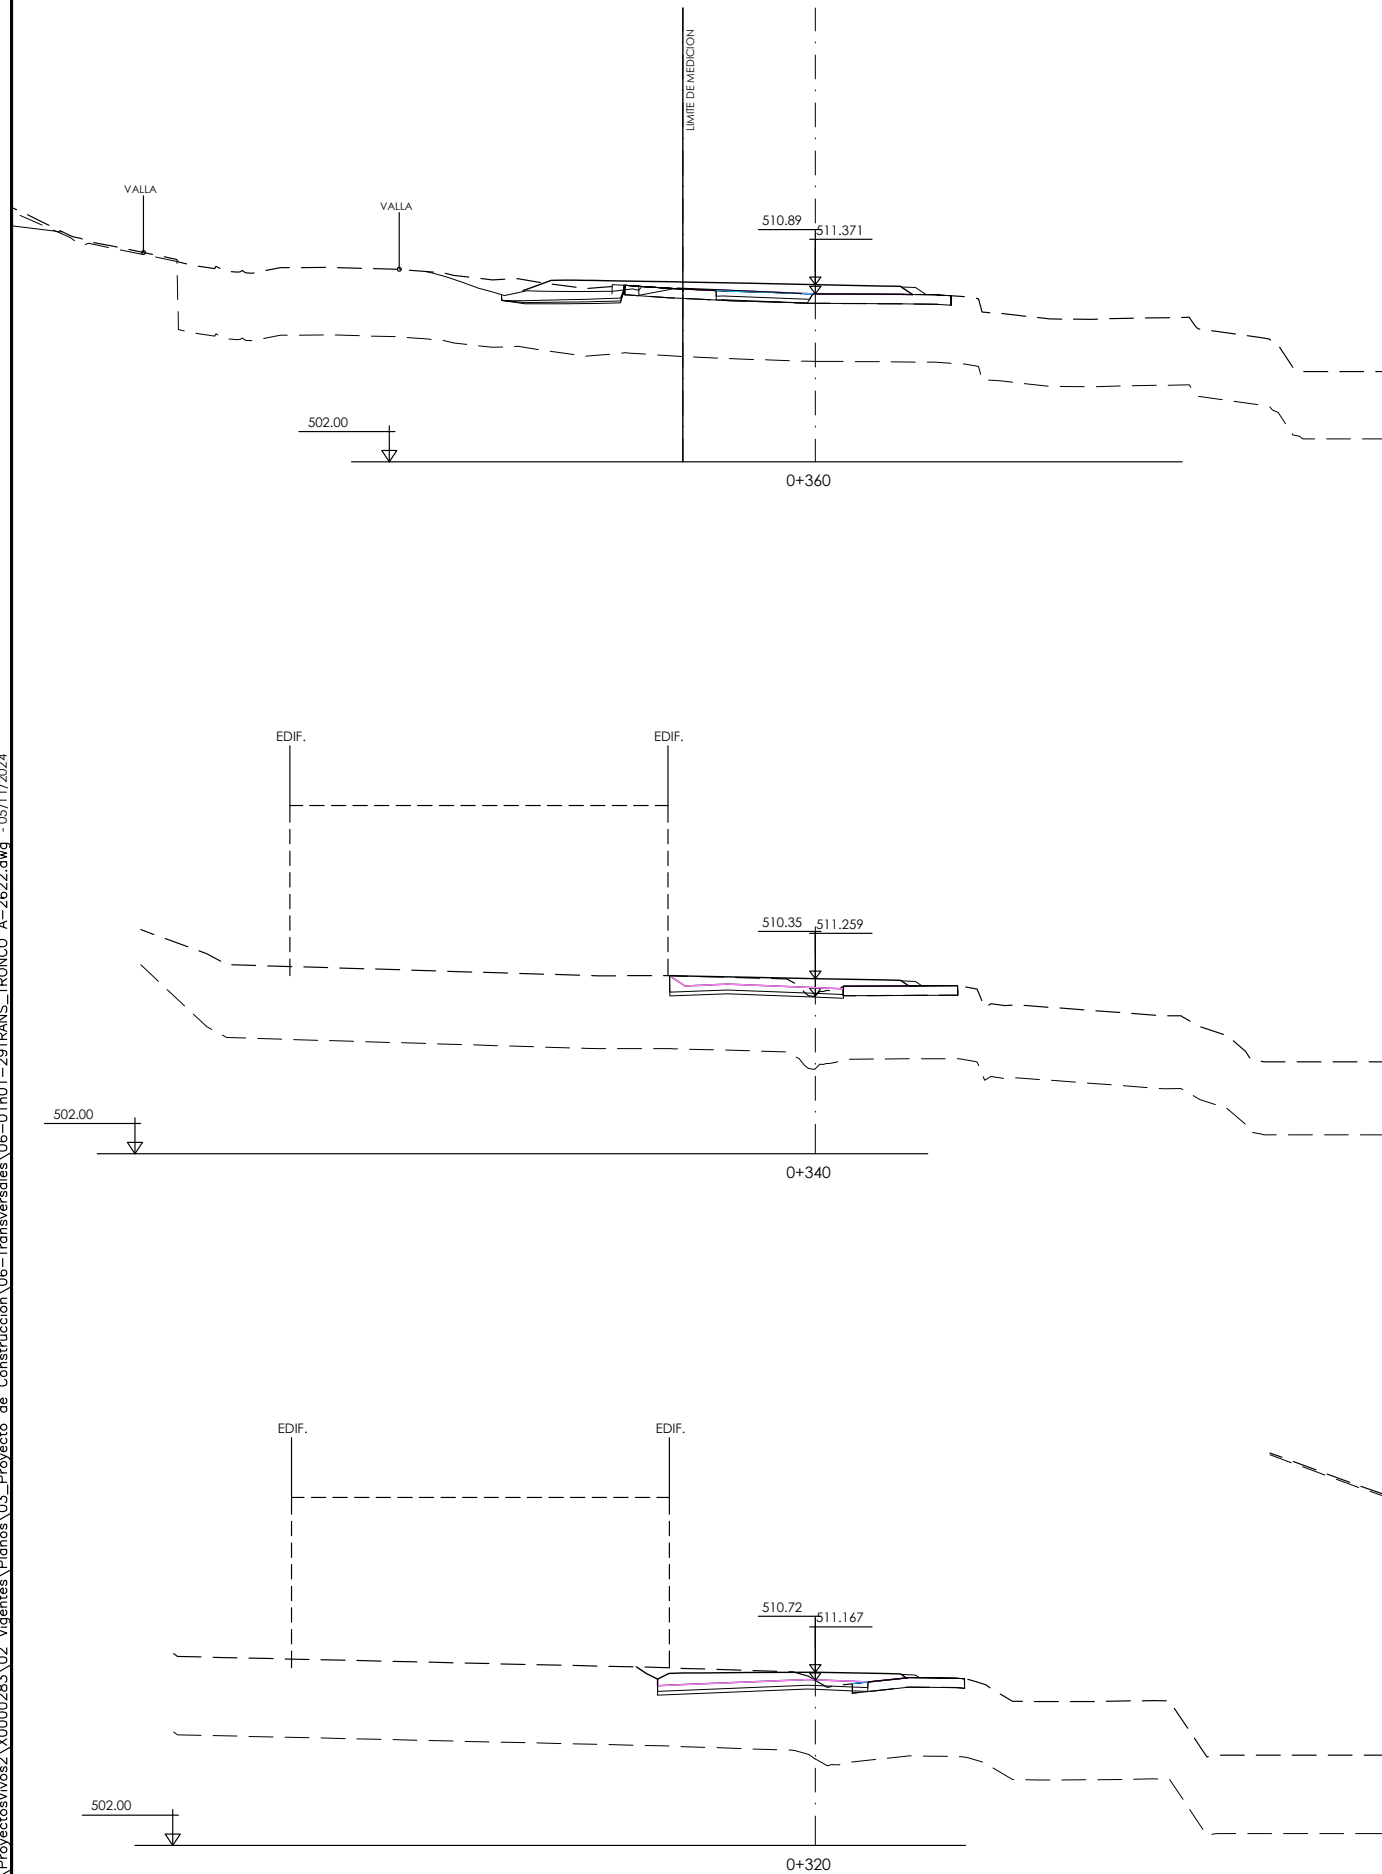





P:\ProyectosVivos2\X0000283\02_Vigentes\Planos\03_Proyecto de Construcción\06-Transversales\06-01h01-29TRANS_TRONCO A-2622.dwg - 05/11/2024

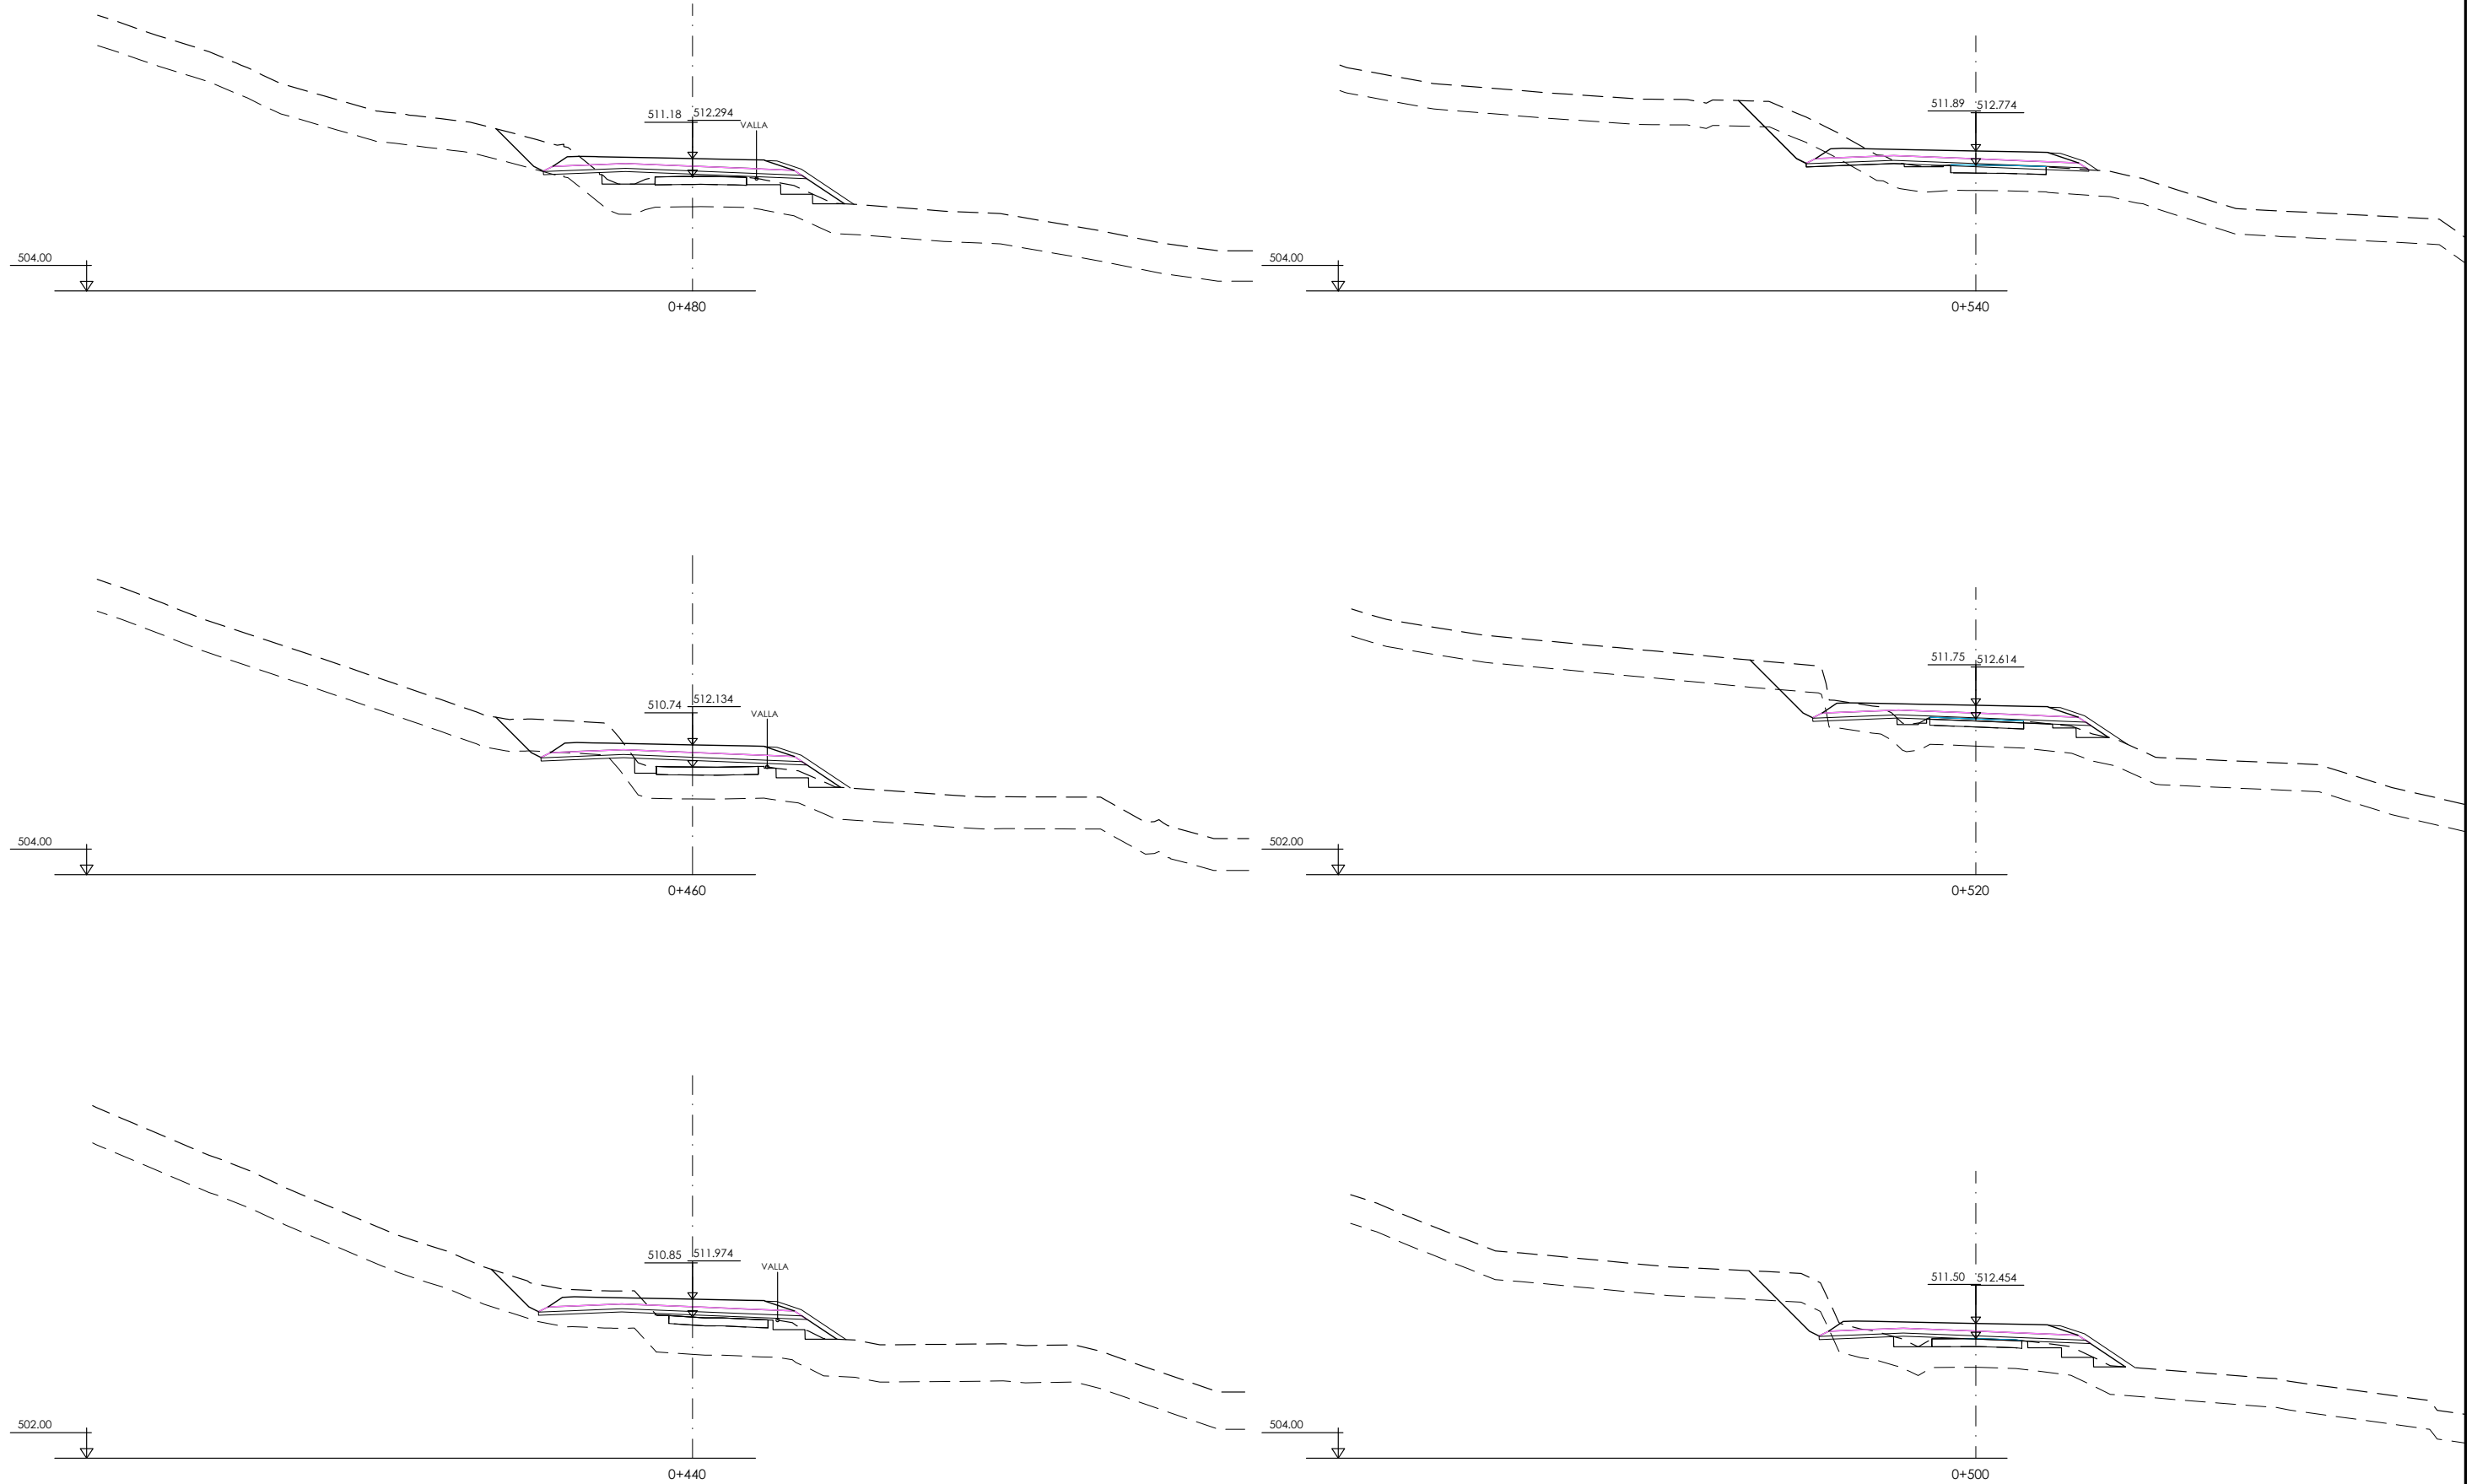





P:\ProyectosVivos2\X0000283\02_Vigentes\Planos\03_Proyecto de Construcción\06-Transversales\06-01h01-29TRANS_TRONCO A-2622.dwg - 05/11/2024

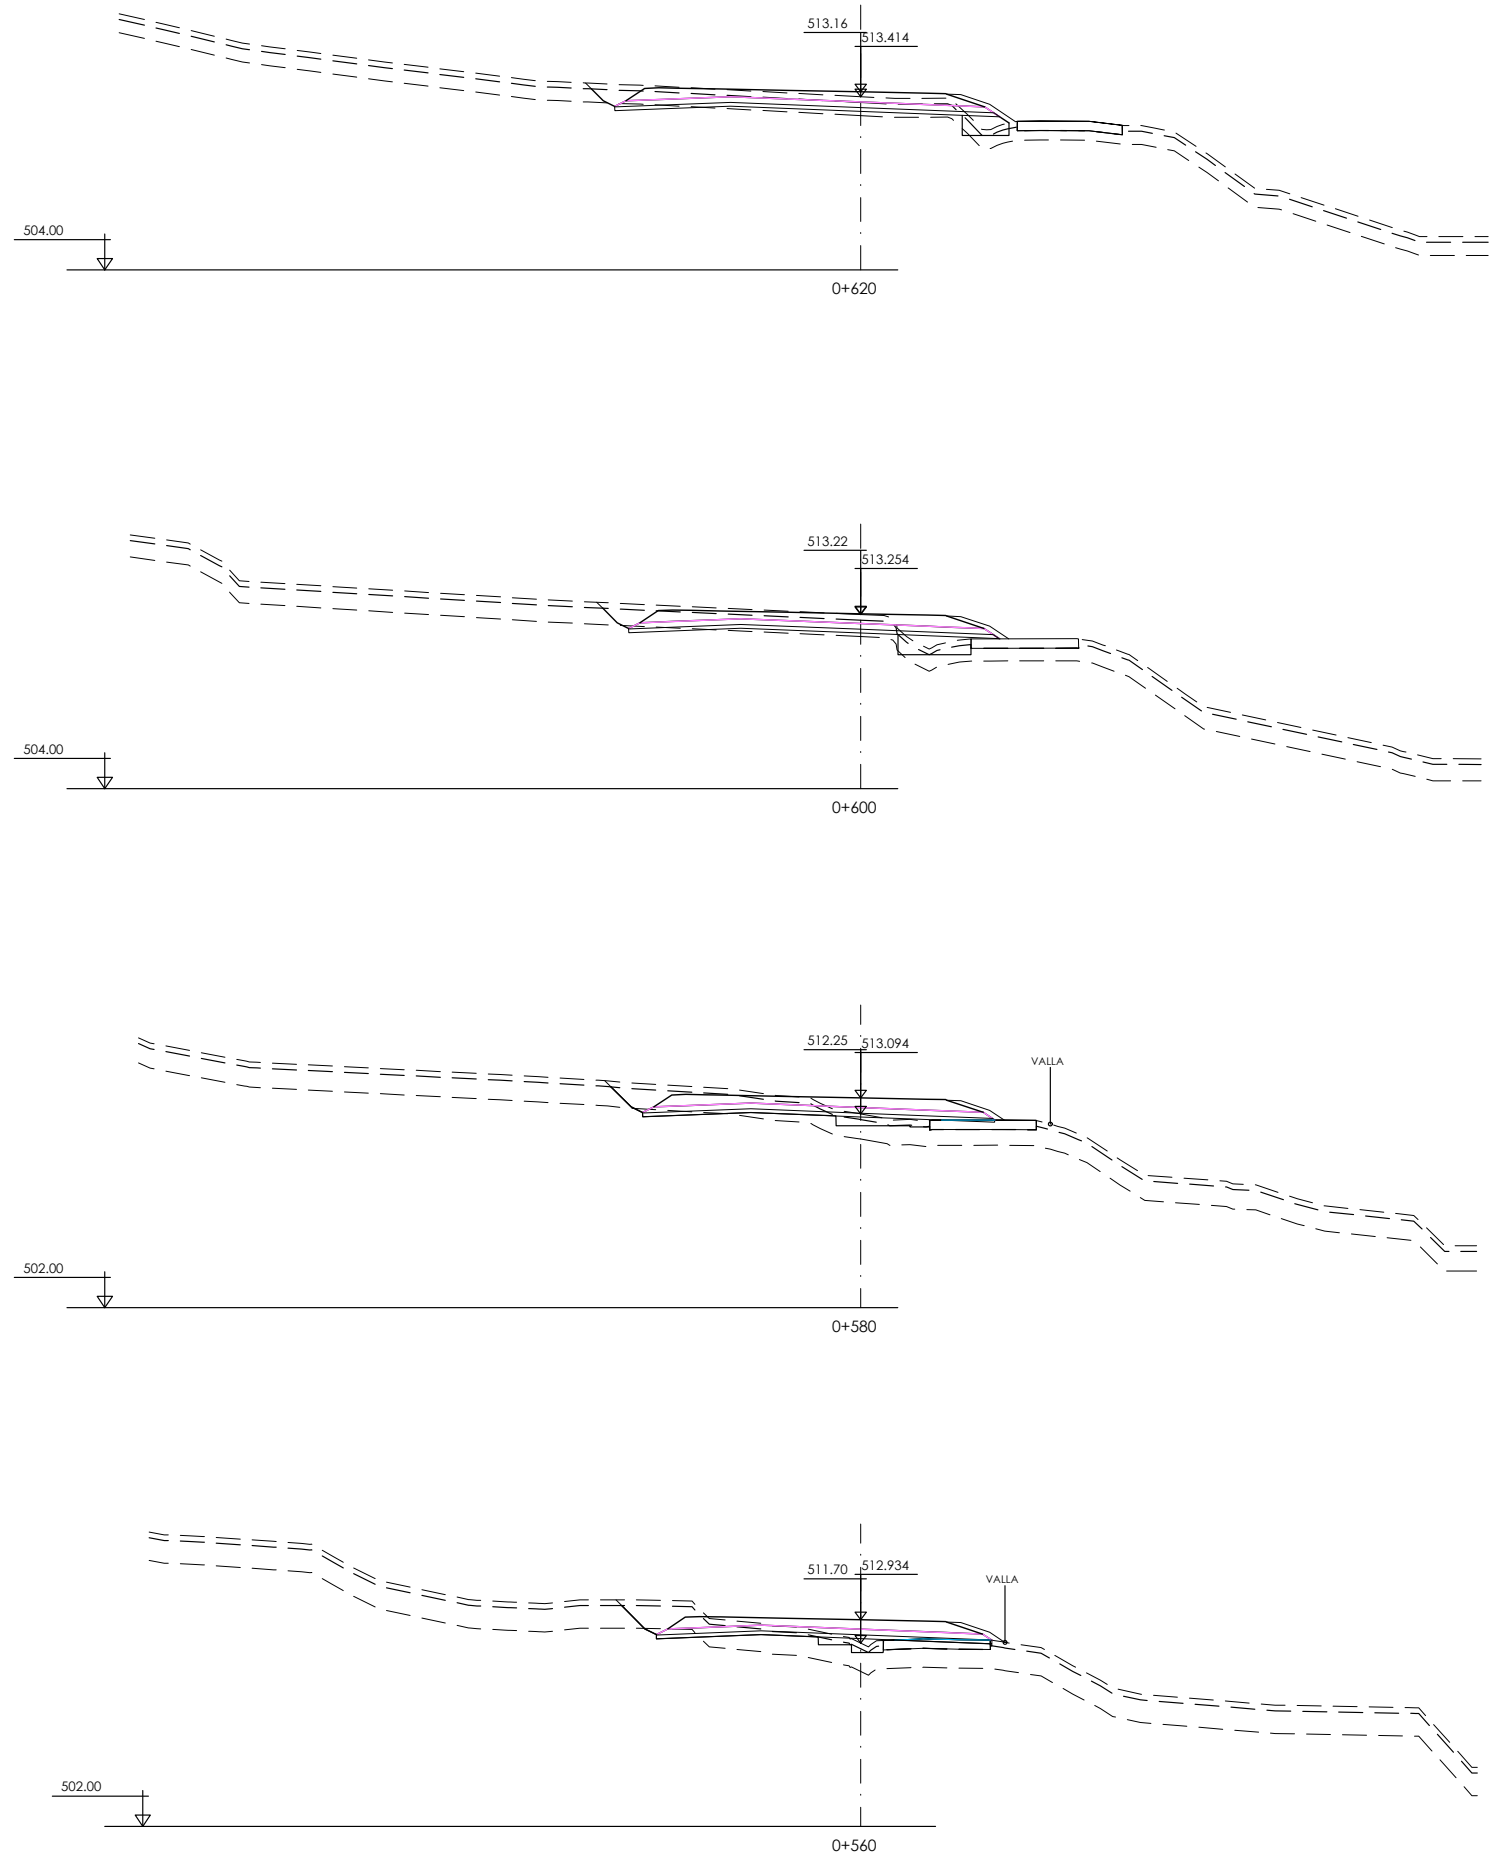


P:\ProyectosVivos2\X0000283\02_Vigentes\Planos\03_Proyecto de Construcción\06-Transversales\06-01h01-29TRANS_TRONCO A-2622.dwg - 05/11/2024

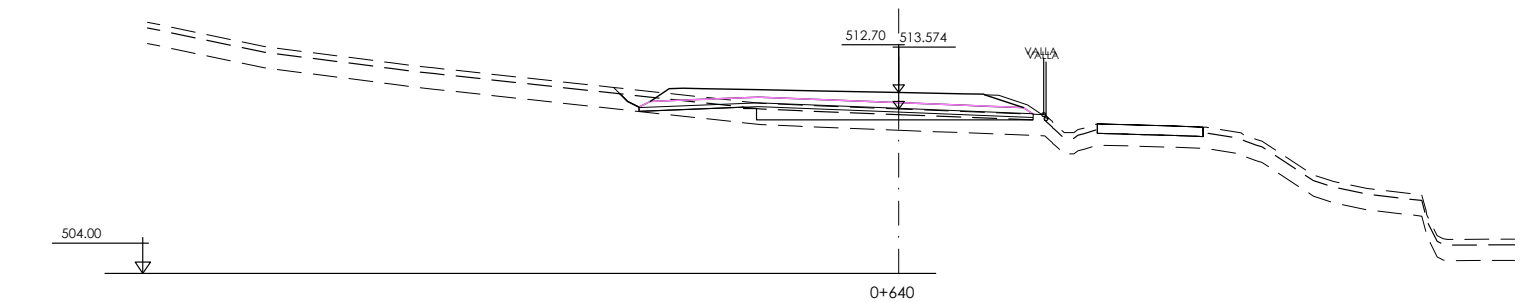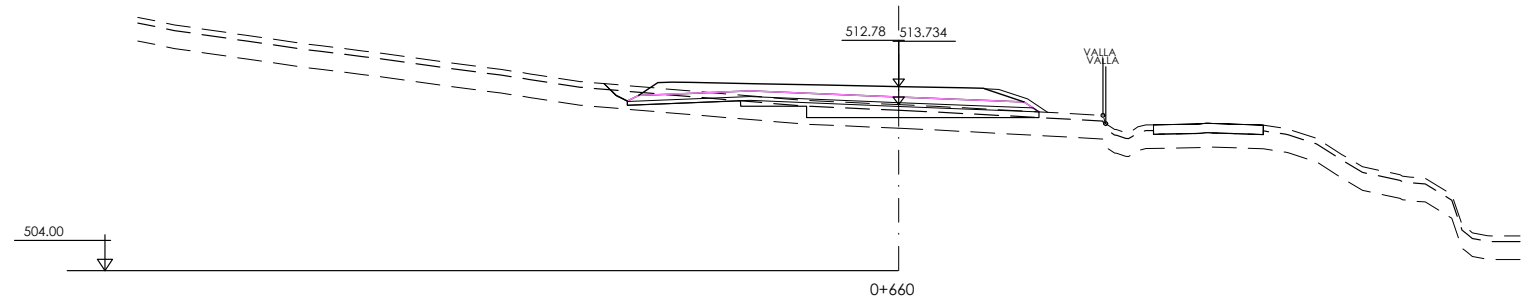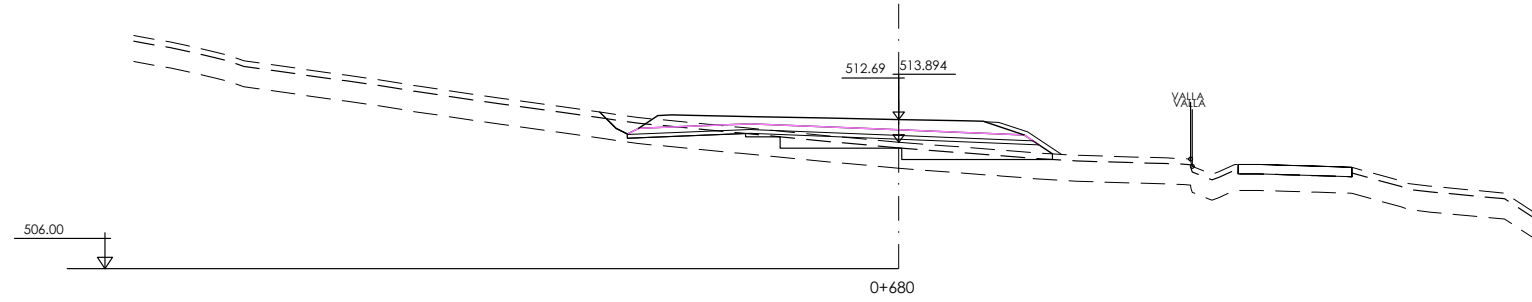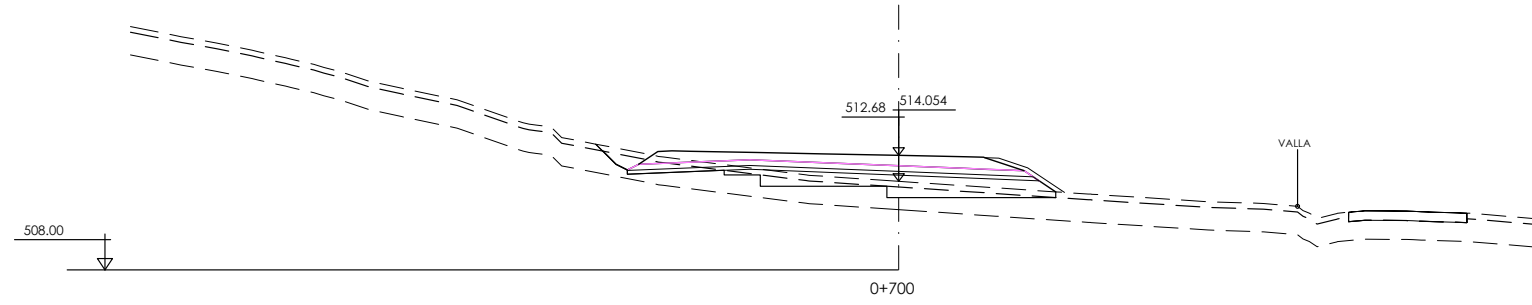


P:\ProyectosVivos2\X0000283\02_Vigentes\Planos\03_Proyecto de Construcción\06-Transversales\06-01h01-29TRANS-TRONCO A-2622.dwg - 05/11/2024

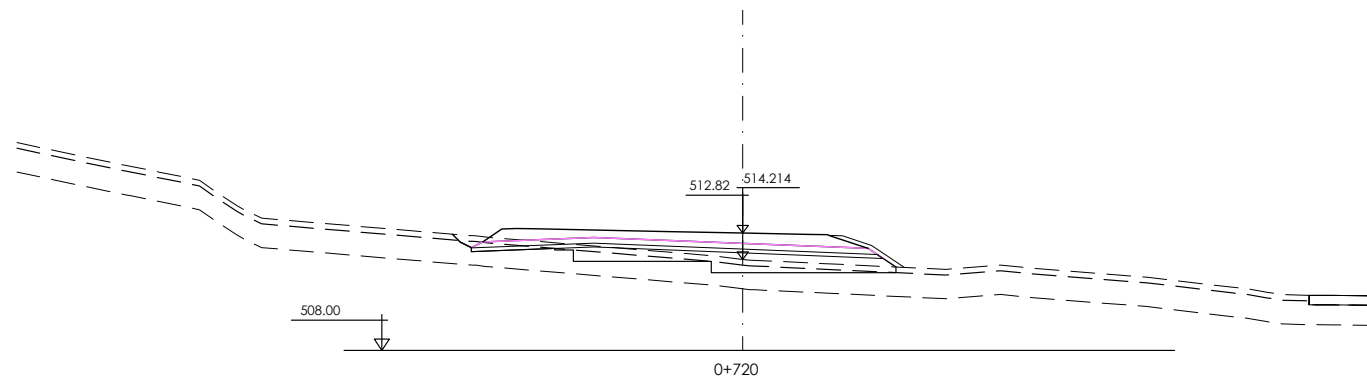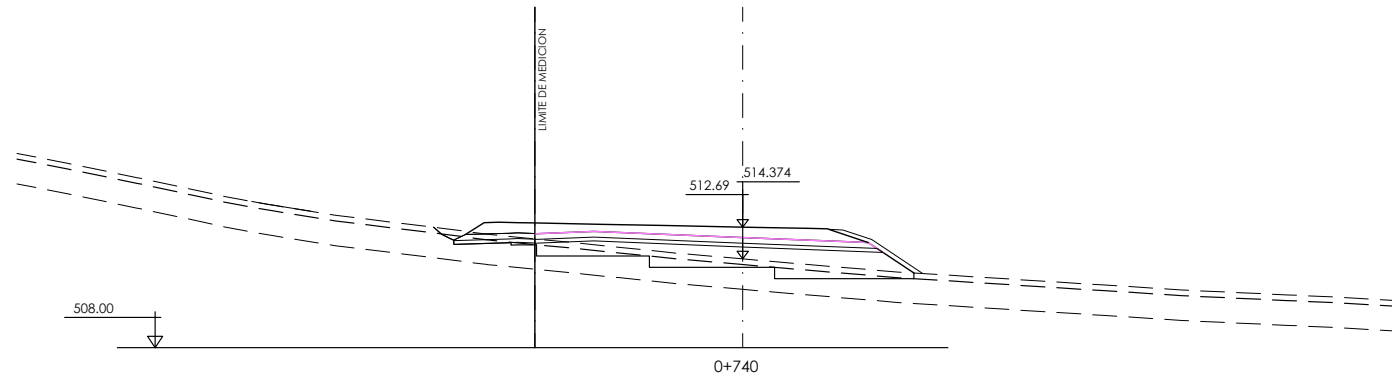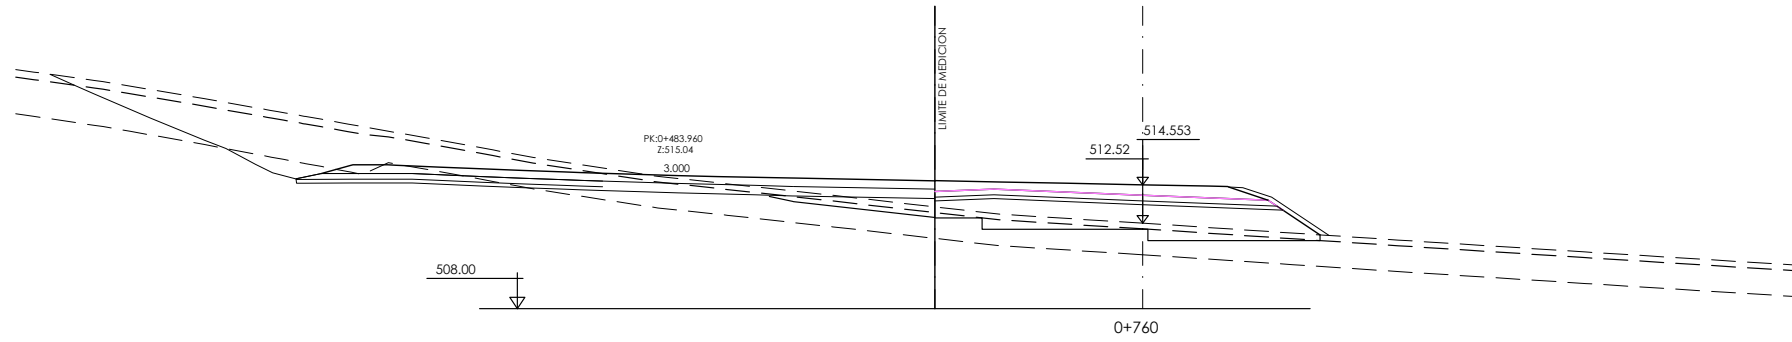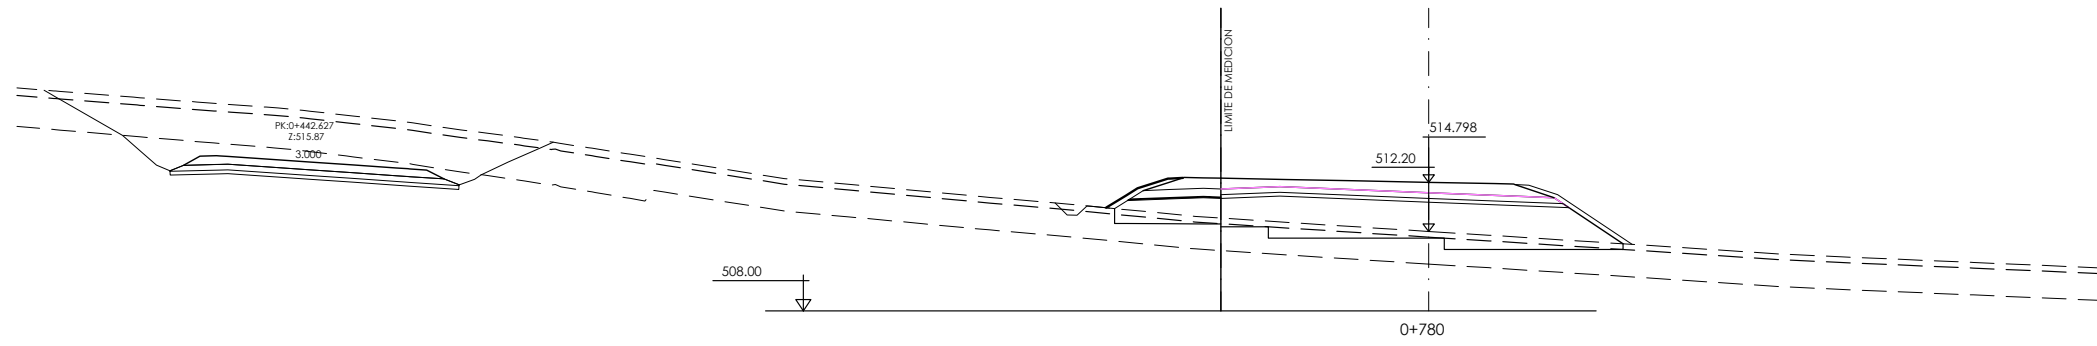


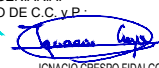 Arabako Foru Aldundia Diputación Foral de Álava	Mugikortasun Jasangarriaren eta Bide Azpiegituren Saila Errepide Zerbitzua	Departamento de Movilidad Sostenible e Infraestructuras Viarias Servicio de Carreteras	ZERBITZUKO INGENIARI BURUA: EL INGENIERO JEFE DEL SERVICIO : Miguel Ángel Ortiz de Landaluze	B. K. eta P. INGENIARIA: EL INGENIERO DE C.C. y P.  IGNACIO CRESPO FIDALGO I.C.C.P. COLEG. Nº 11.136	ESKALA(K) / ESCALA(S) : 1/200 (Original en A1)	EGITAMUAREN TITULUA / TÍTULO DEL PROYECTO : PROYECTO DE CONSTRUCCIÓN DE LA VARIANTE DE POBES EN LA CARRETERA A-2622 PARA LA SUPRESIÓN DEL PASO A NIVEL DE LA LÍNEA INT. ABANDO IND. PRIETO-CASÉTAS, PK 160/484, EN POBES, TÉRMINO MUNICIPAL DE RIBERA ALTA (ÁLAVA)	IZENDURA / DESIGNACIÓN : PERFILES TRANSVERSALES TRONCO VARIANTE A-2622	bka Z / Nº 6.1	DATA / FECHA : 2024 Urtarrila Enero 2024 29 TIK 10 ORRIA HOJA 10 DE 29
--	--	--	--	---	---	--	--	----------------------------------	--


P:\ProyectosVivos2\X0000283\02_Vigentes\Planos\03_Proyecto de Construcción\06-Transversales\06-01h01-29TRANS_TRONCO A-2622.dwg - 05/11/2024

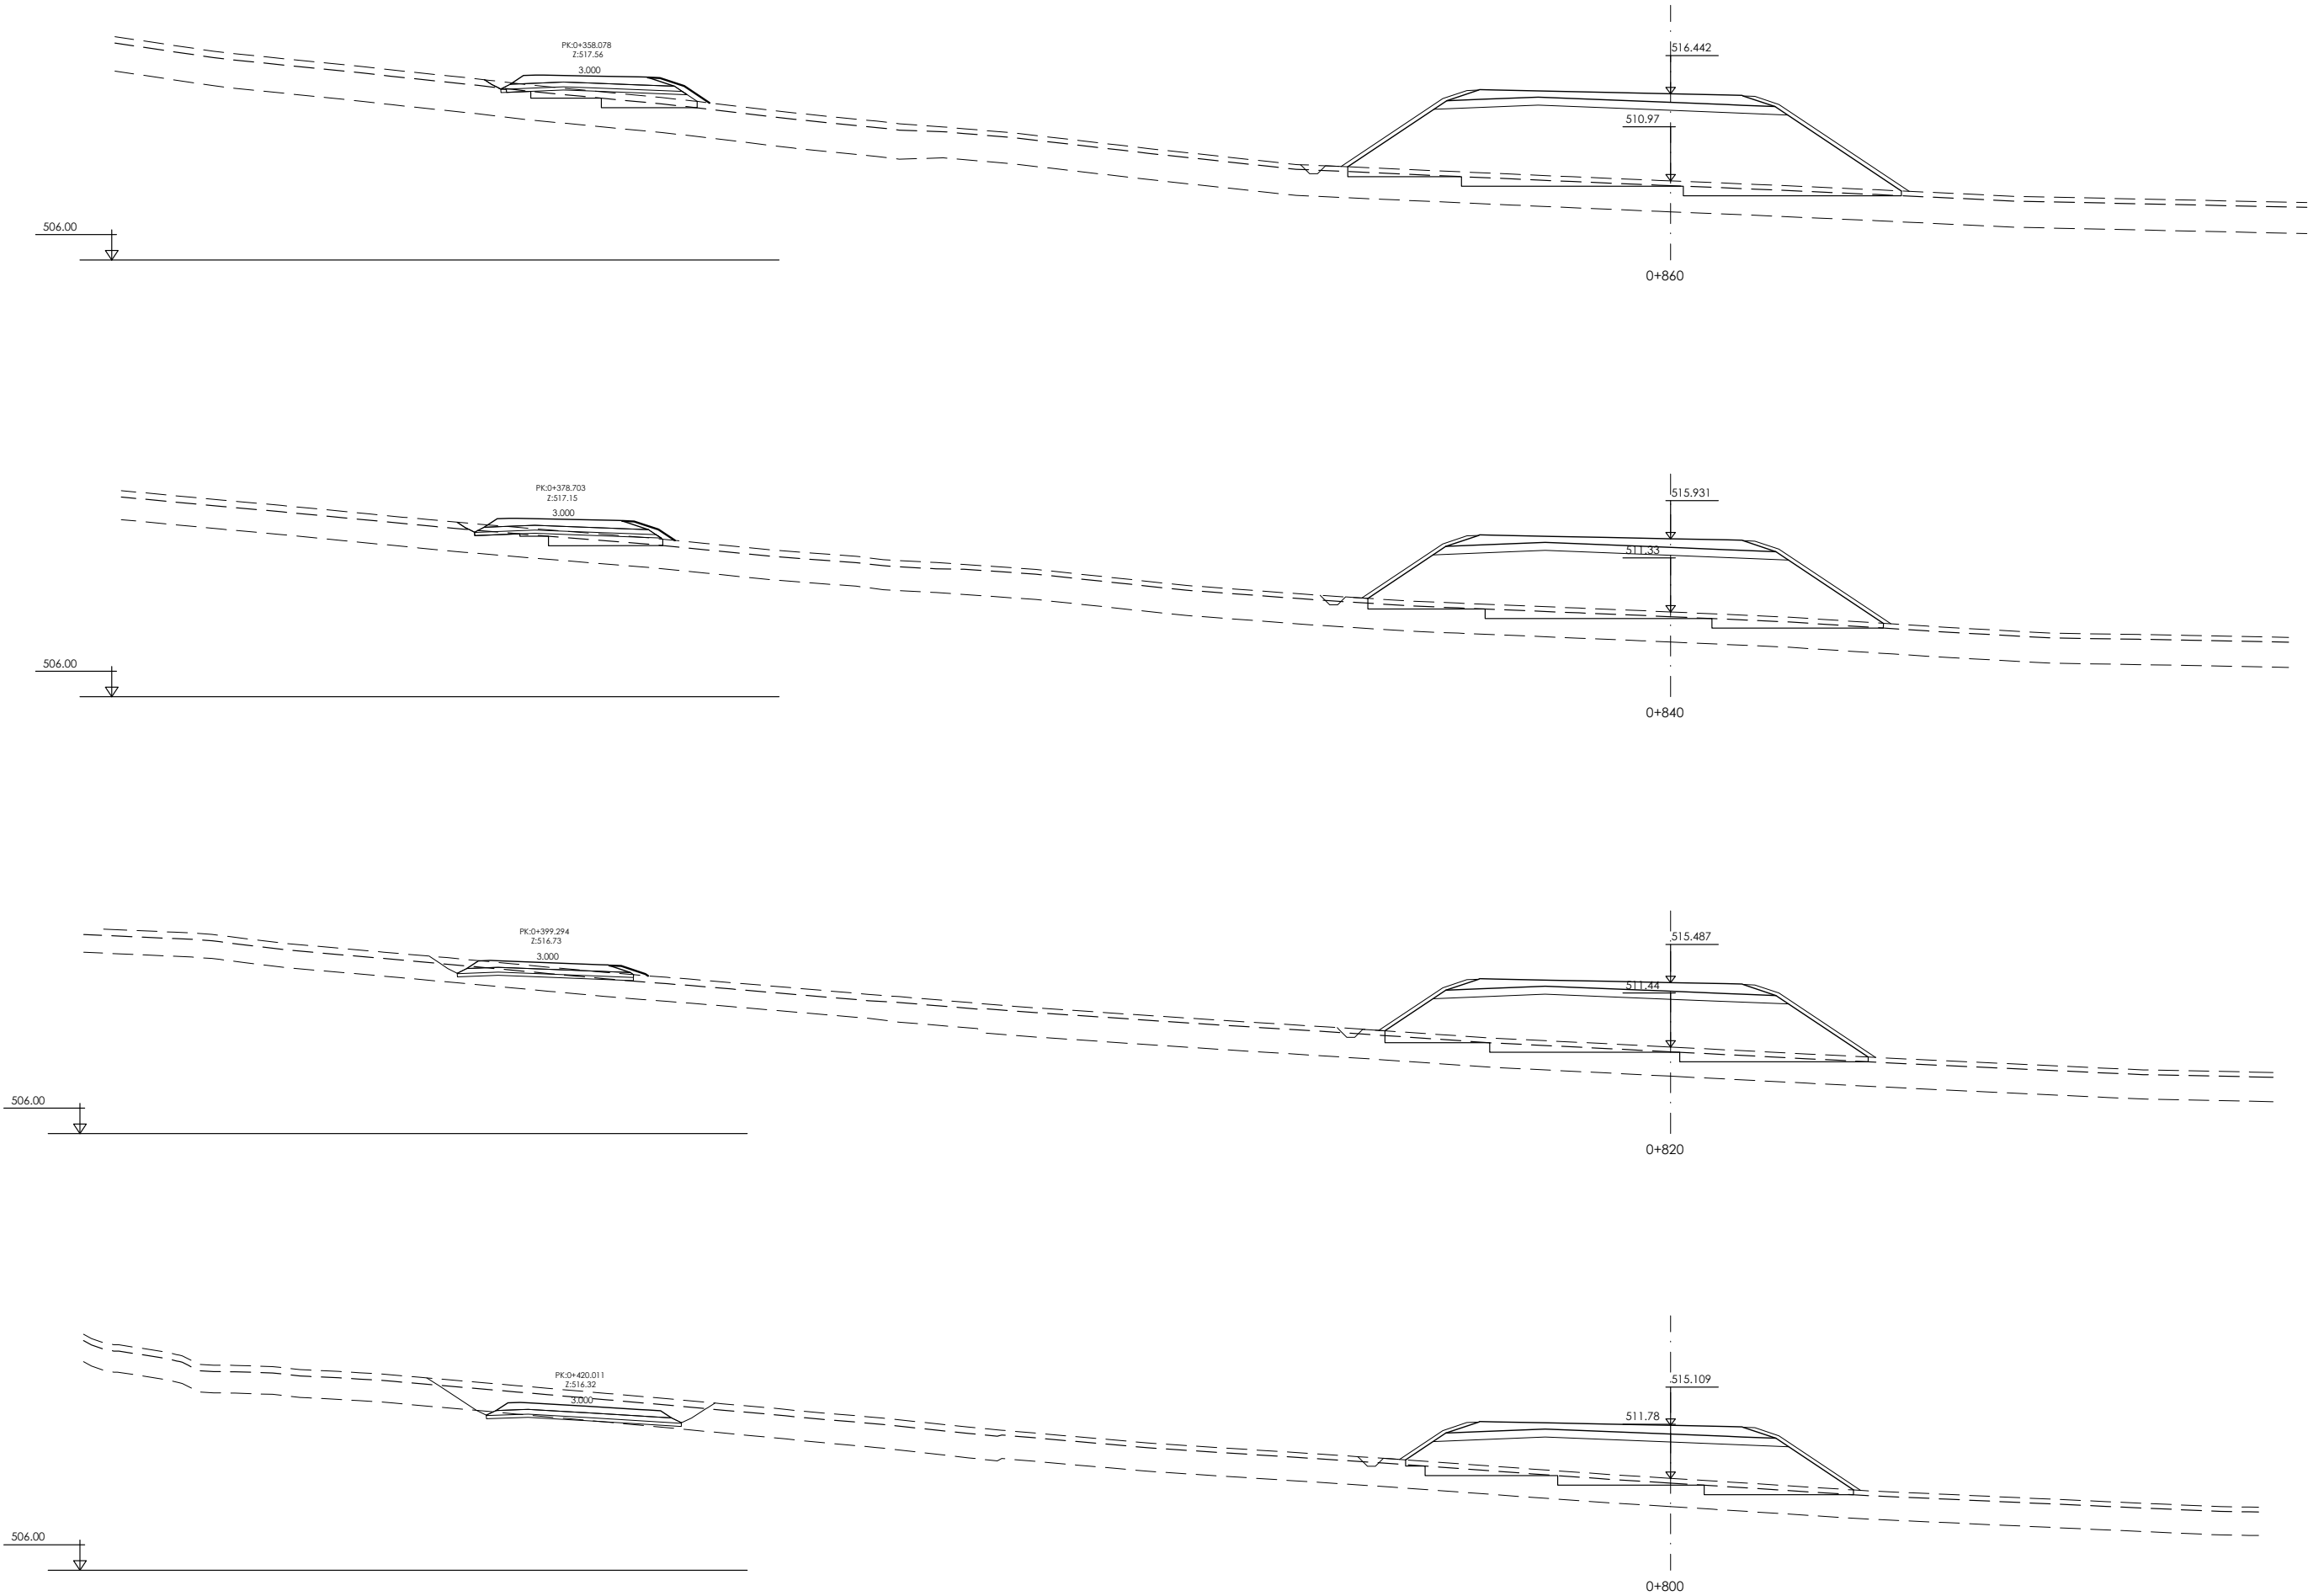


P:\ProyectosVivos2\X0000283\02_Vigentes\Planos\03_Proyecto de Construcción\06-Transversales\06-01h01-29TRANS_TRONCO A-2622.dwg - 05/11/2024

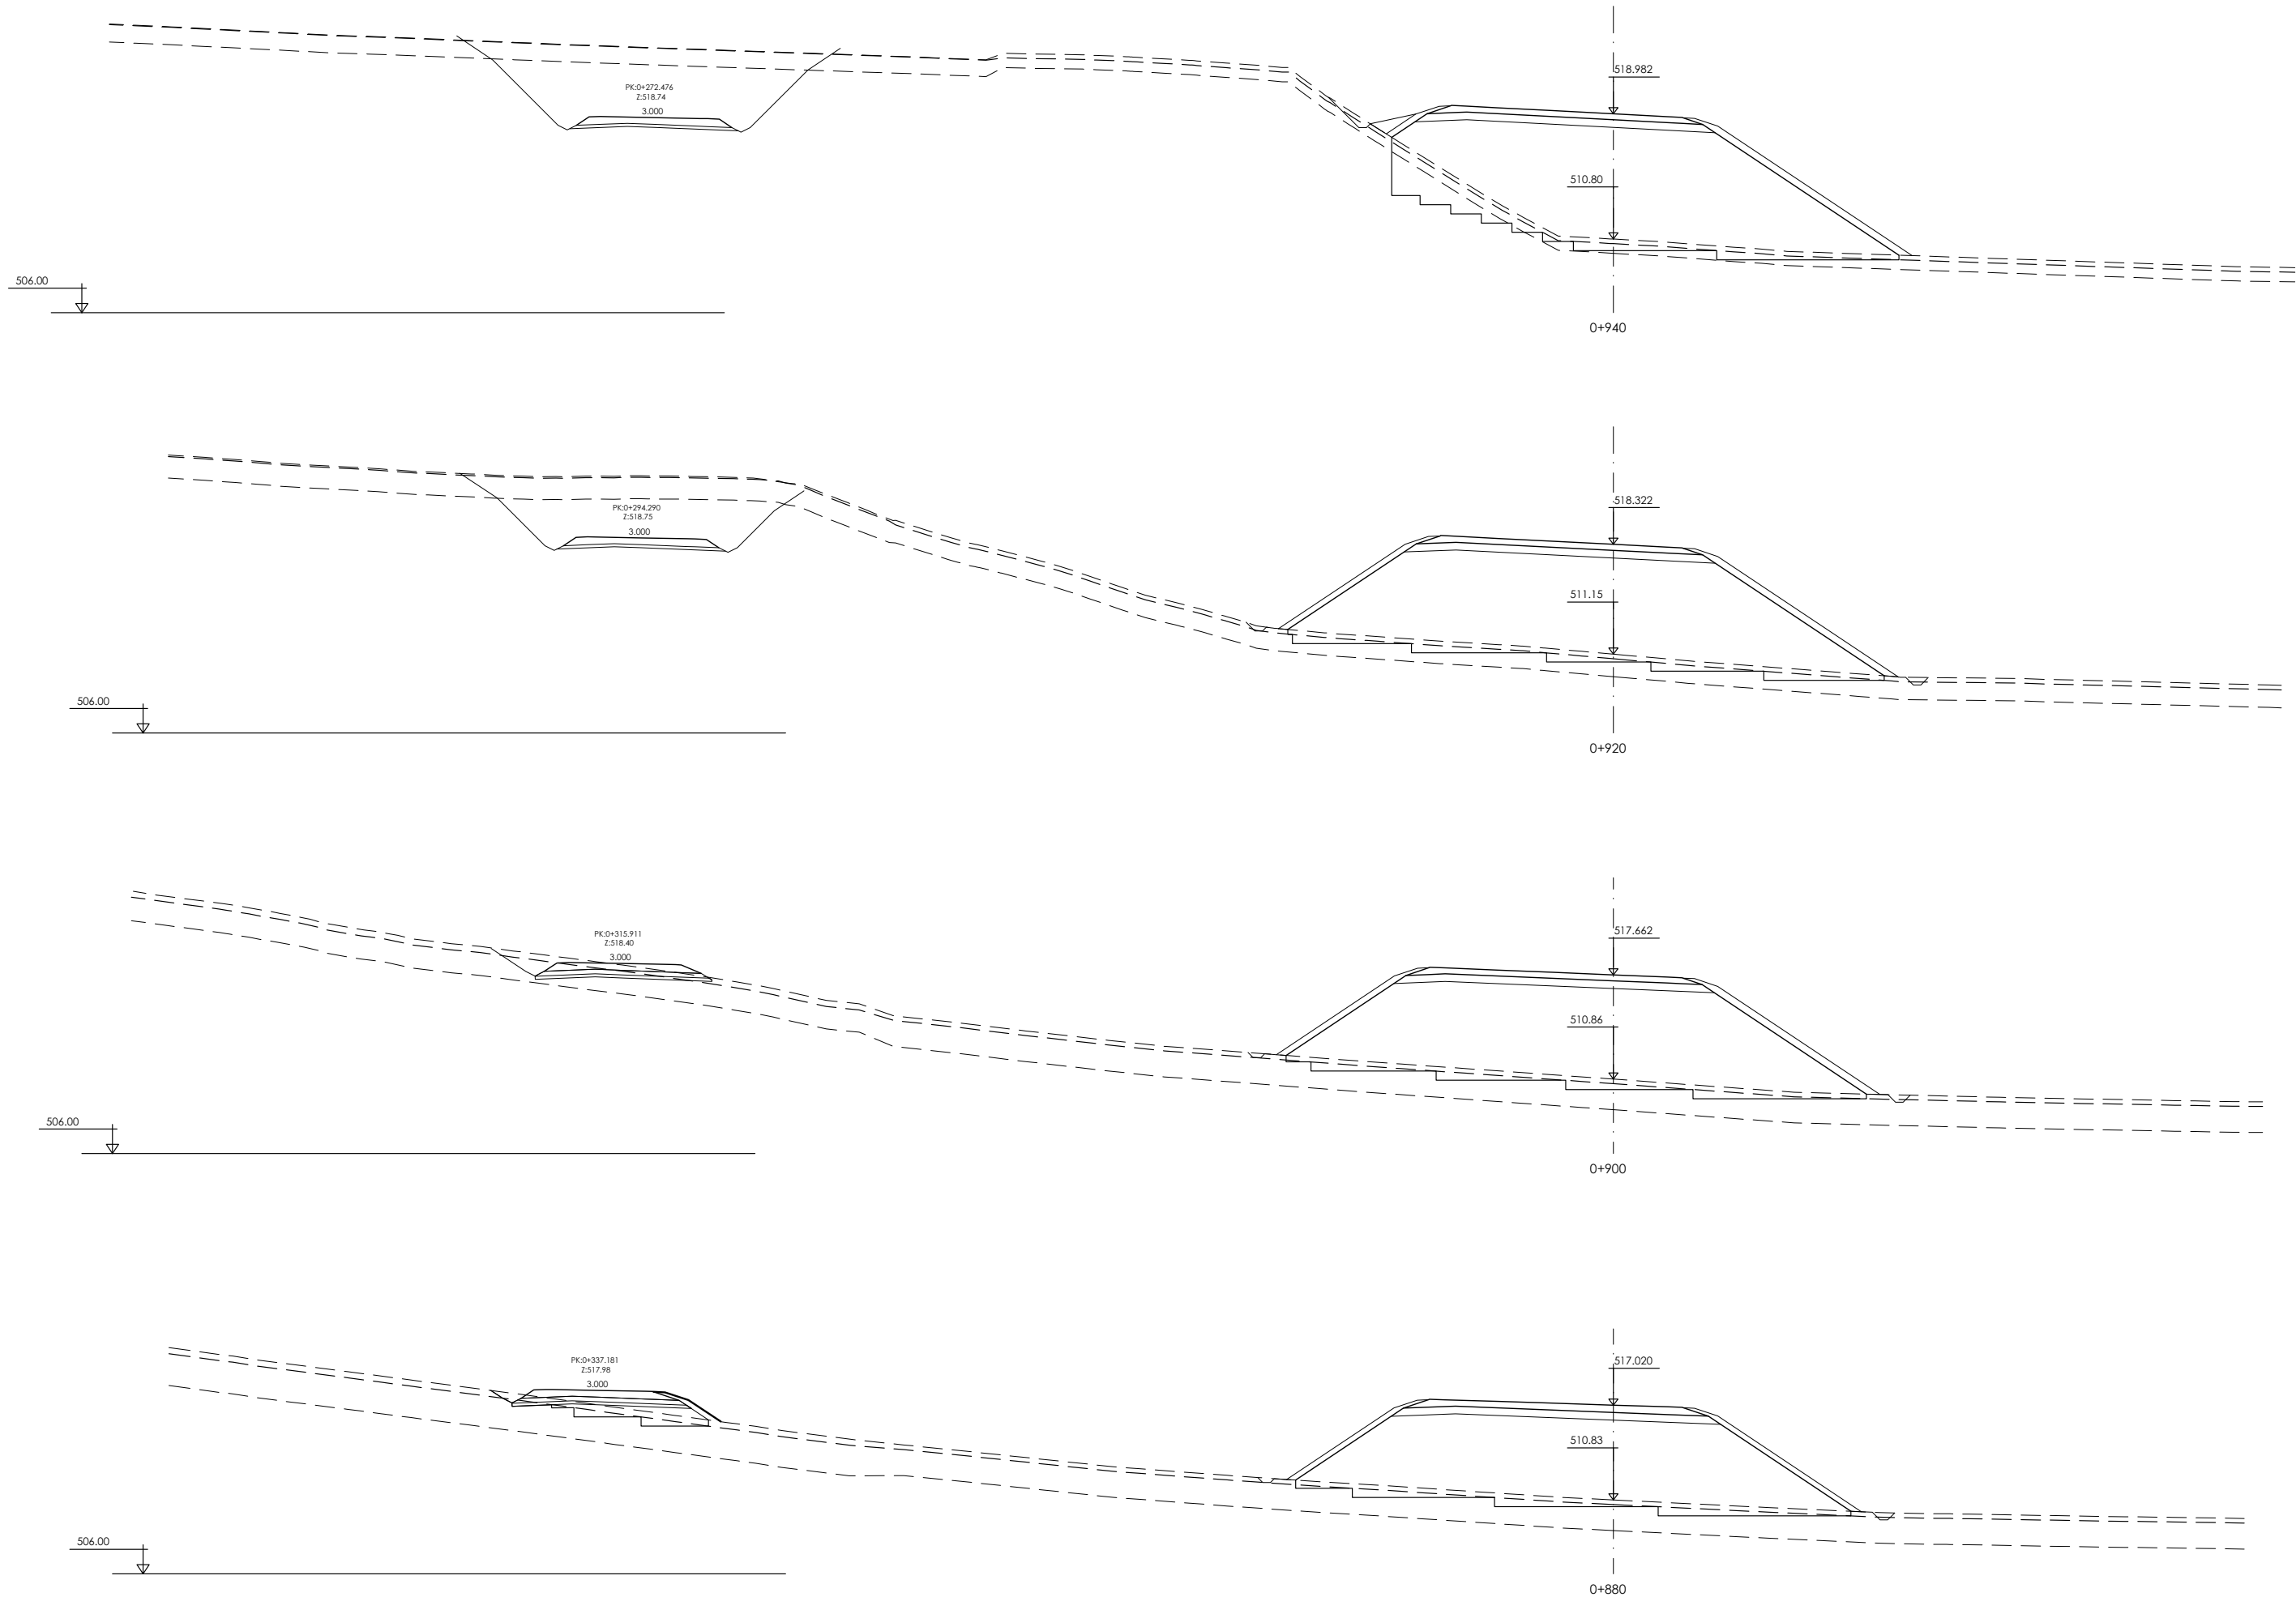



P:\ProyectosVivos2\X0000283\02_Vigentes\Planos\03_Proyecto de Construcción\06-Transversales\06-01h01-29TRANS_TRONCO A-2622.dwg - 05/11/2024

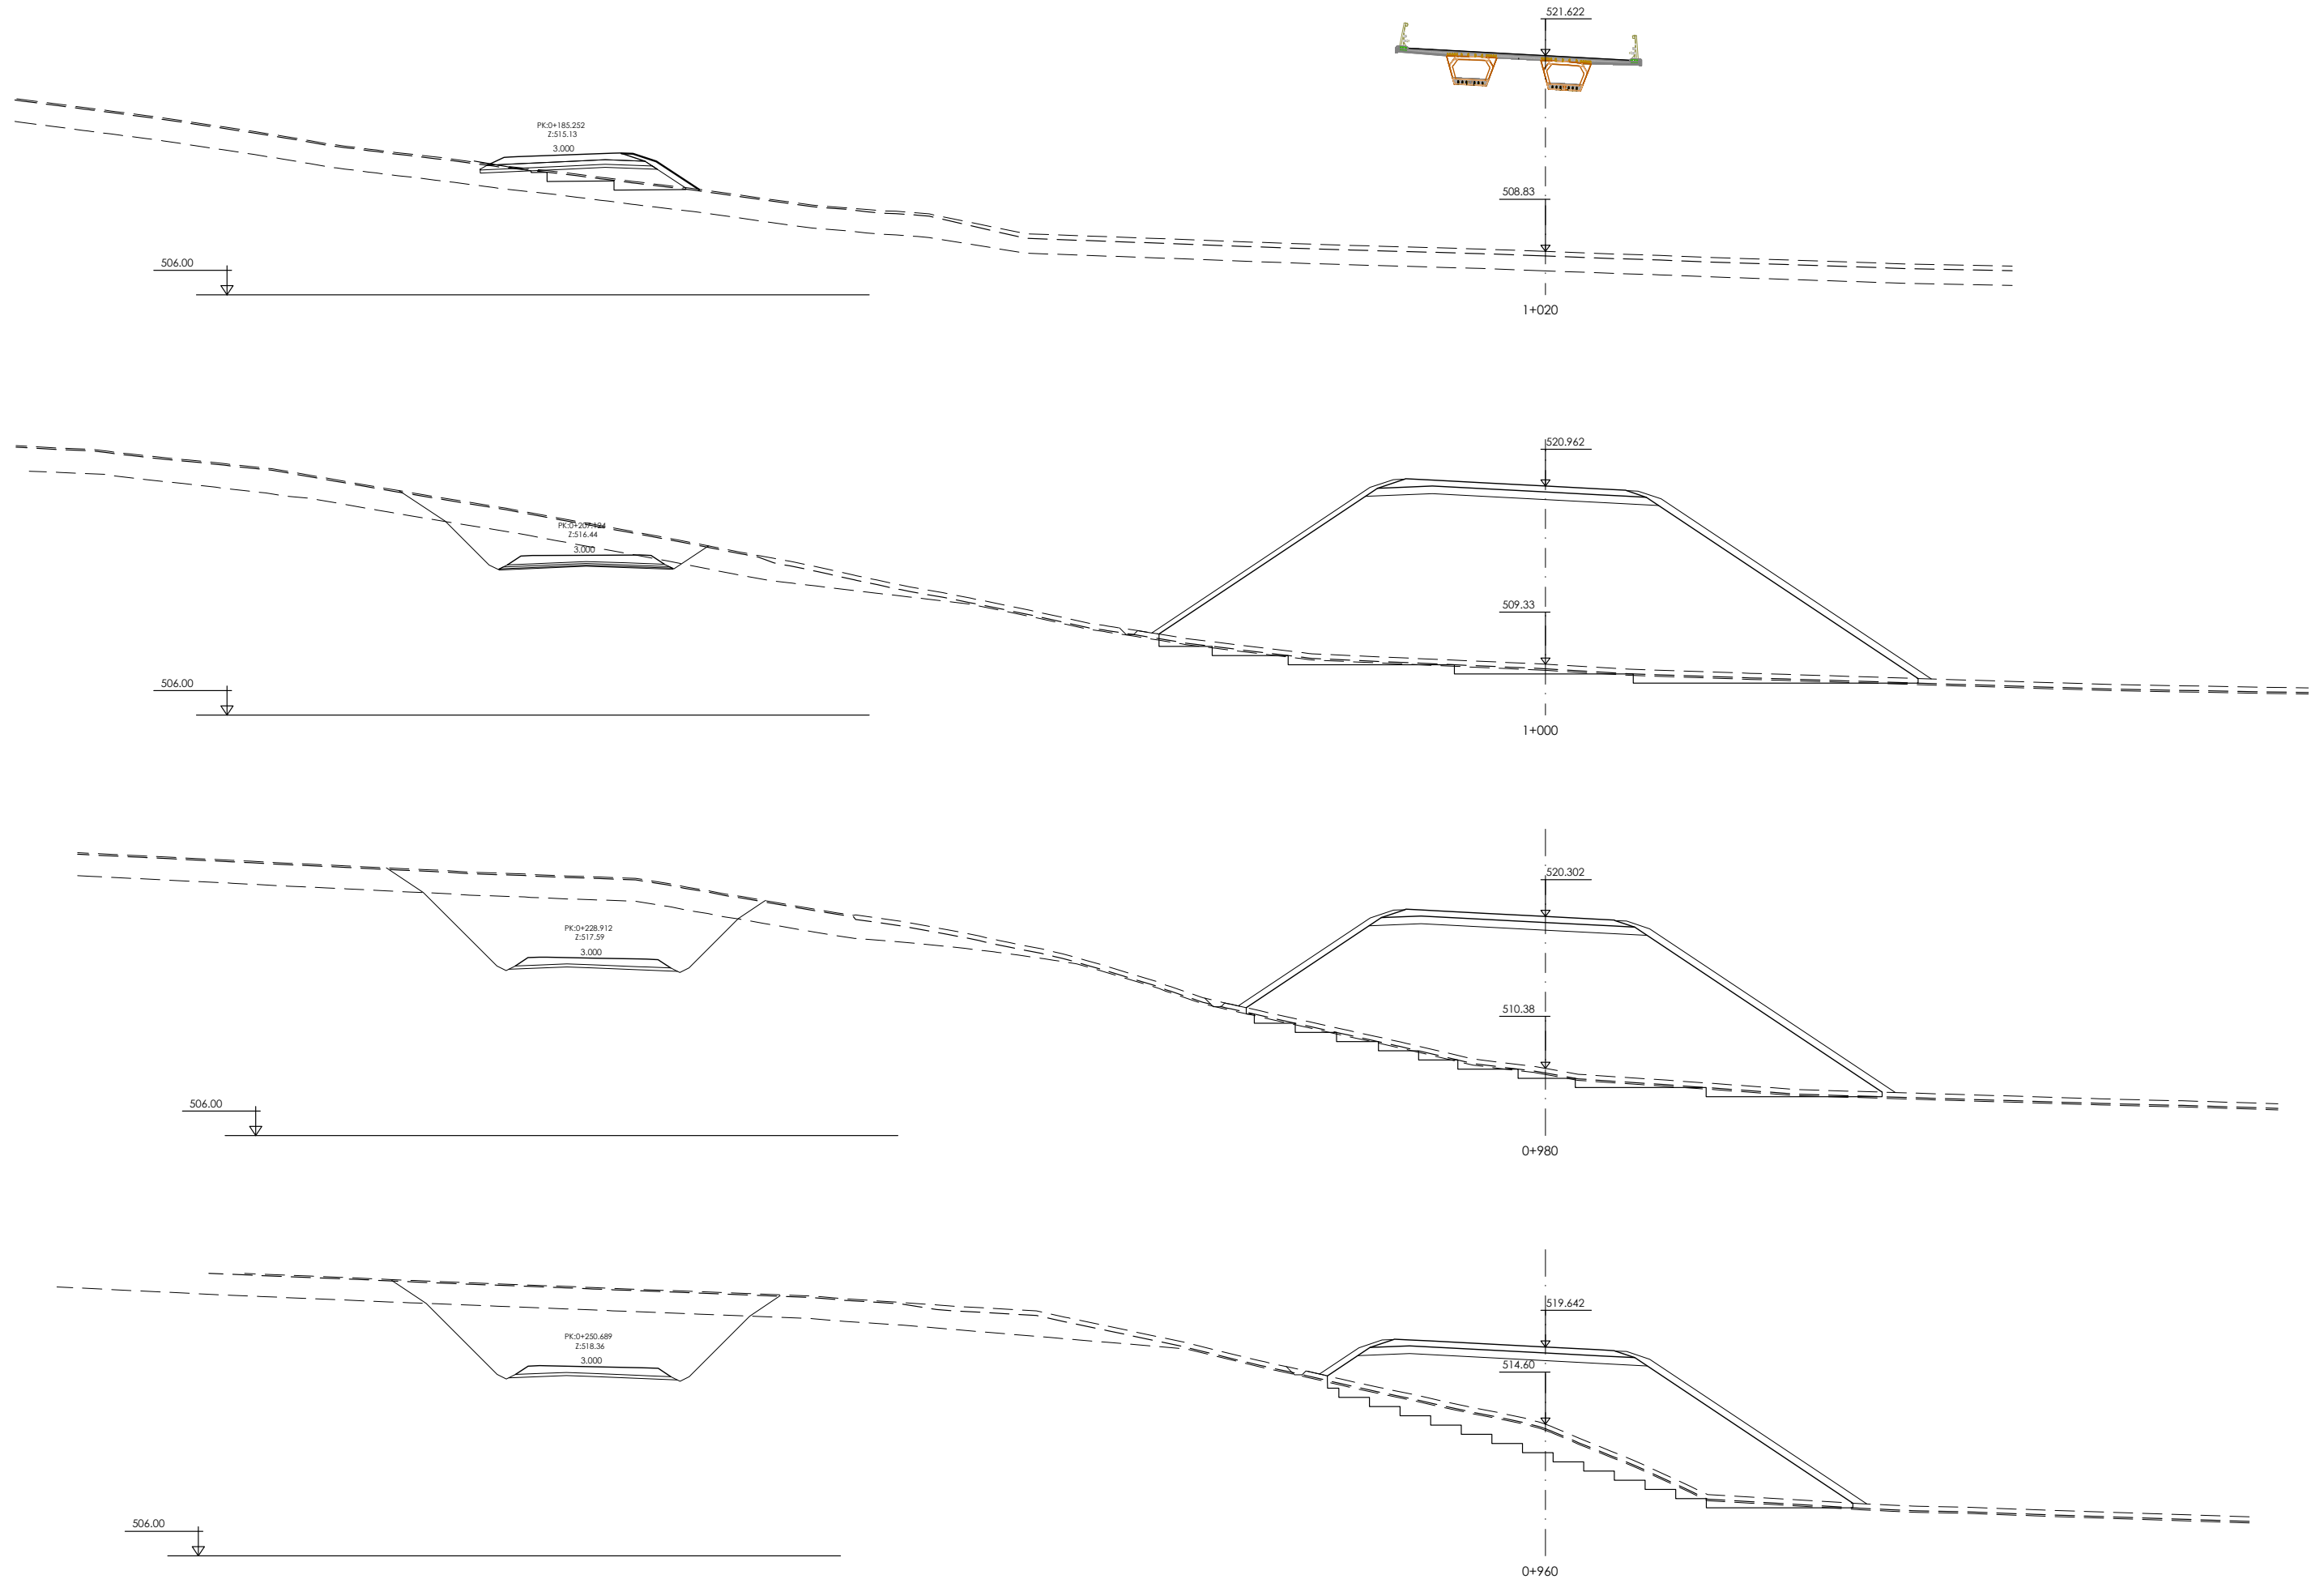



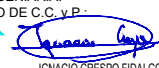
 Arabako Foru Aldundia Diputación Foral de Álava	Mugikortasun Jasangarriaren eta Bide Azpiegituren Saila Errepide Zerbitzua	Departamento de Movilidad Sostenible e Infraestructuras Vias Servicio de Carreteras	ZERBITZUKO INGENIARI BURUA: EL INGENIERO JEFE DEL SERVICIO : Miguel Ángel Ortiz de Landaluce	B. K. eta P. INGENIARIA: EL INGENIERO DE C.C. y P.  IGNACIO CRESPO FIDALGO I.C.C.P. COLEG. Nº 11.136	ESKALA(K) / ESCALA(S) : 1/200 (Original en A1)	EGITAMUAREN TITULUA / TÍTULO DEL PROYECTO : PROYECTO DE CONSTRUCCIÓN DE LA VARIANTE DE POBES EN LA CARRETERA A-2622 PARA LA SUPRESIÓN DEL PASO A NIVEL DE LA LÍNEA INT. ABANDO IND. PRIETO-CASSETAS, PK 160/484, EN POBES, TÉRMINO MUNICIPAL DE RIBERA ALTA (ÁLAVA)	IZENDURA / DESIGNACIÓN : PERFILES TRANSVERSALES TRONCO VARIANTE A-2622	bka Z / Nº 6.1	DATA / FECHA : 2024 Urtarrila Enero 2024 29 TIK 13 ORRIA HOJA 13 DE 29
--	--	---	--	---	---	---	--	----------------------------------	--


P:\ProyectosVivos2\X0000283\02_Vigentes\Planos\03_Proyecto de Construcción\06-Transversales\06-01h01-29TRANS_TRONCO A-2622.dwg - 05/11/2024

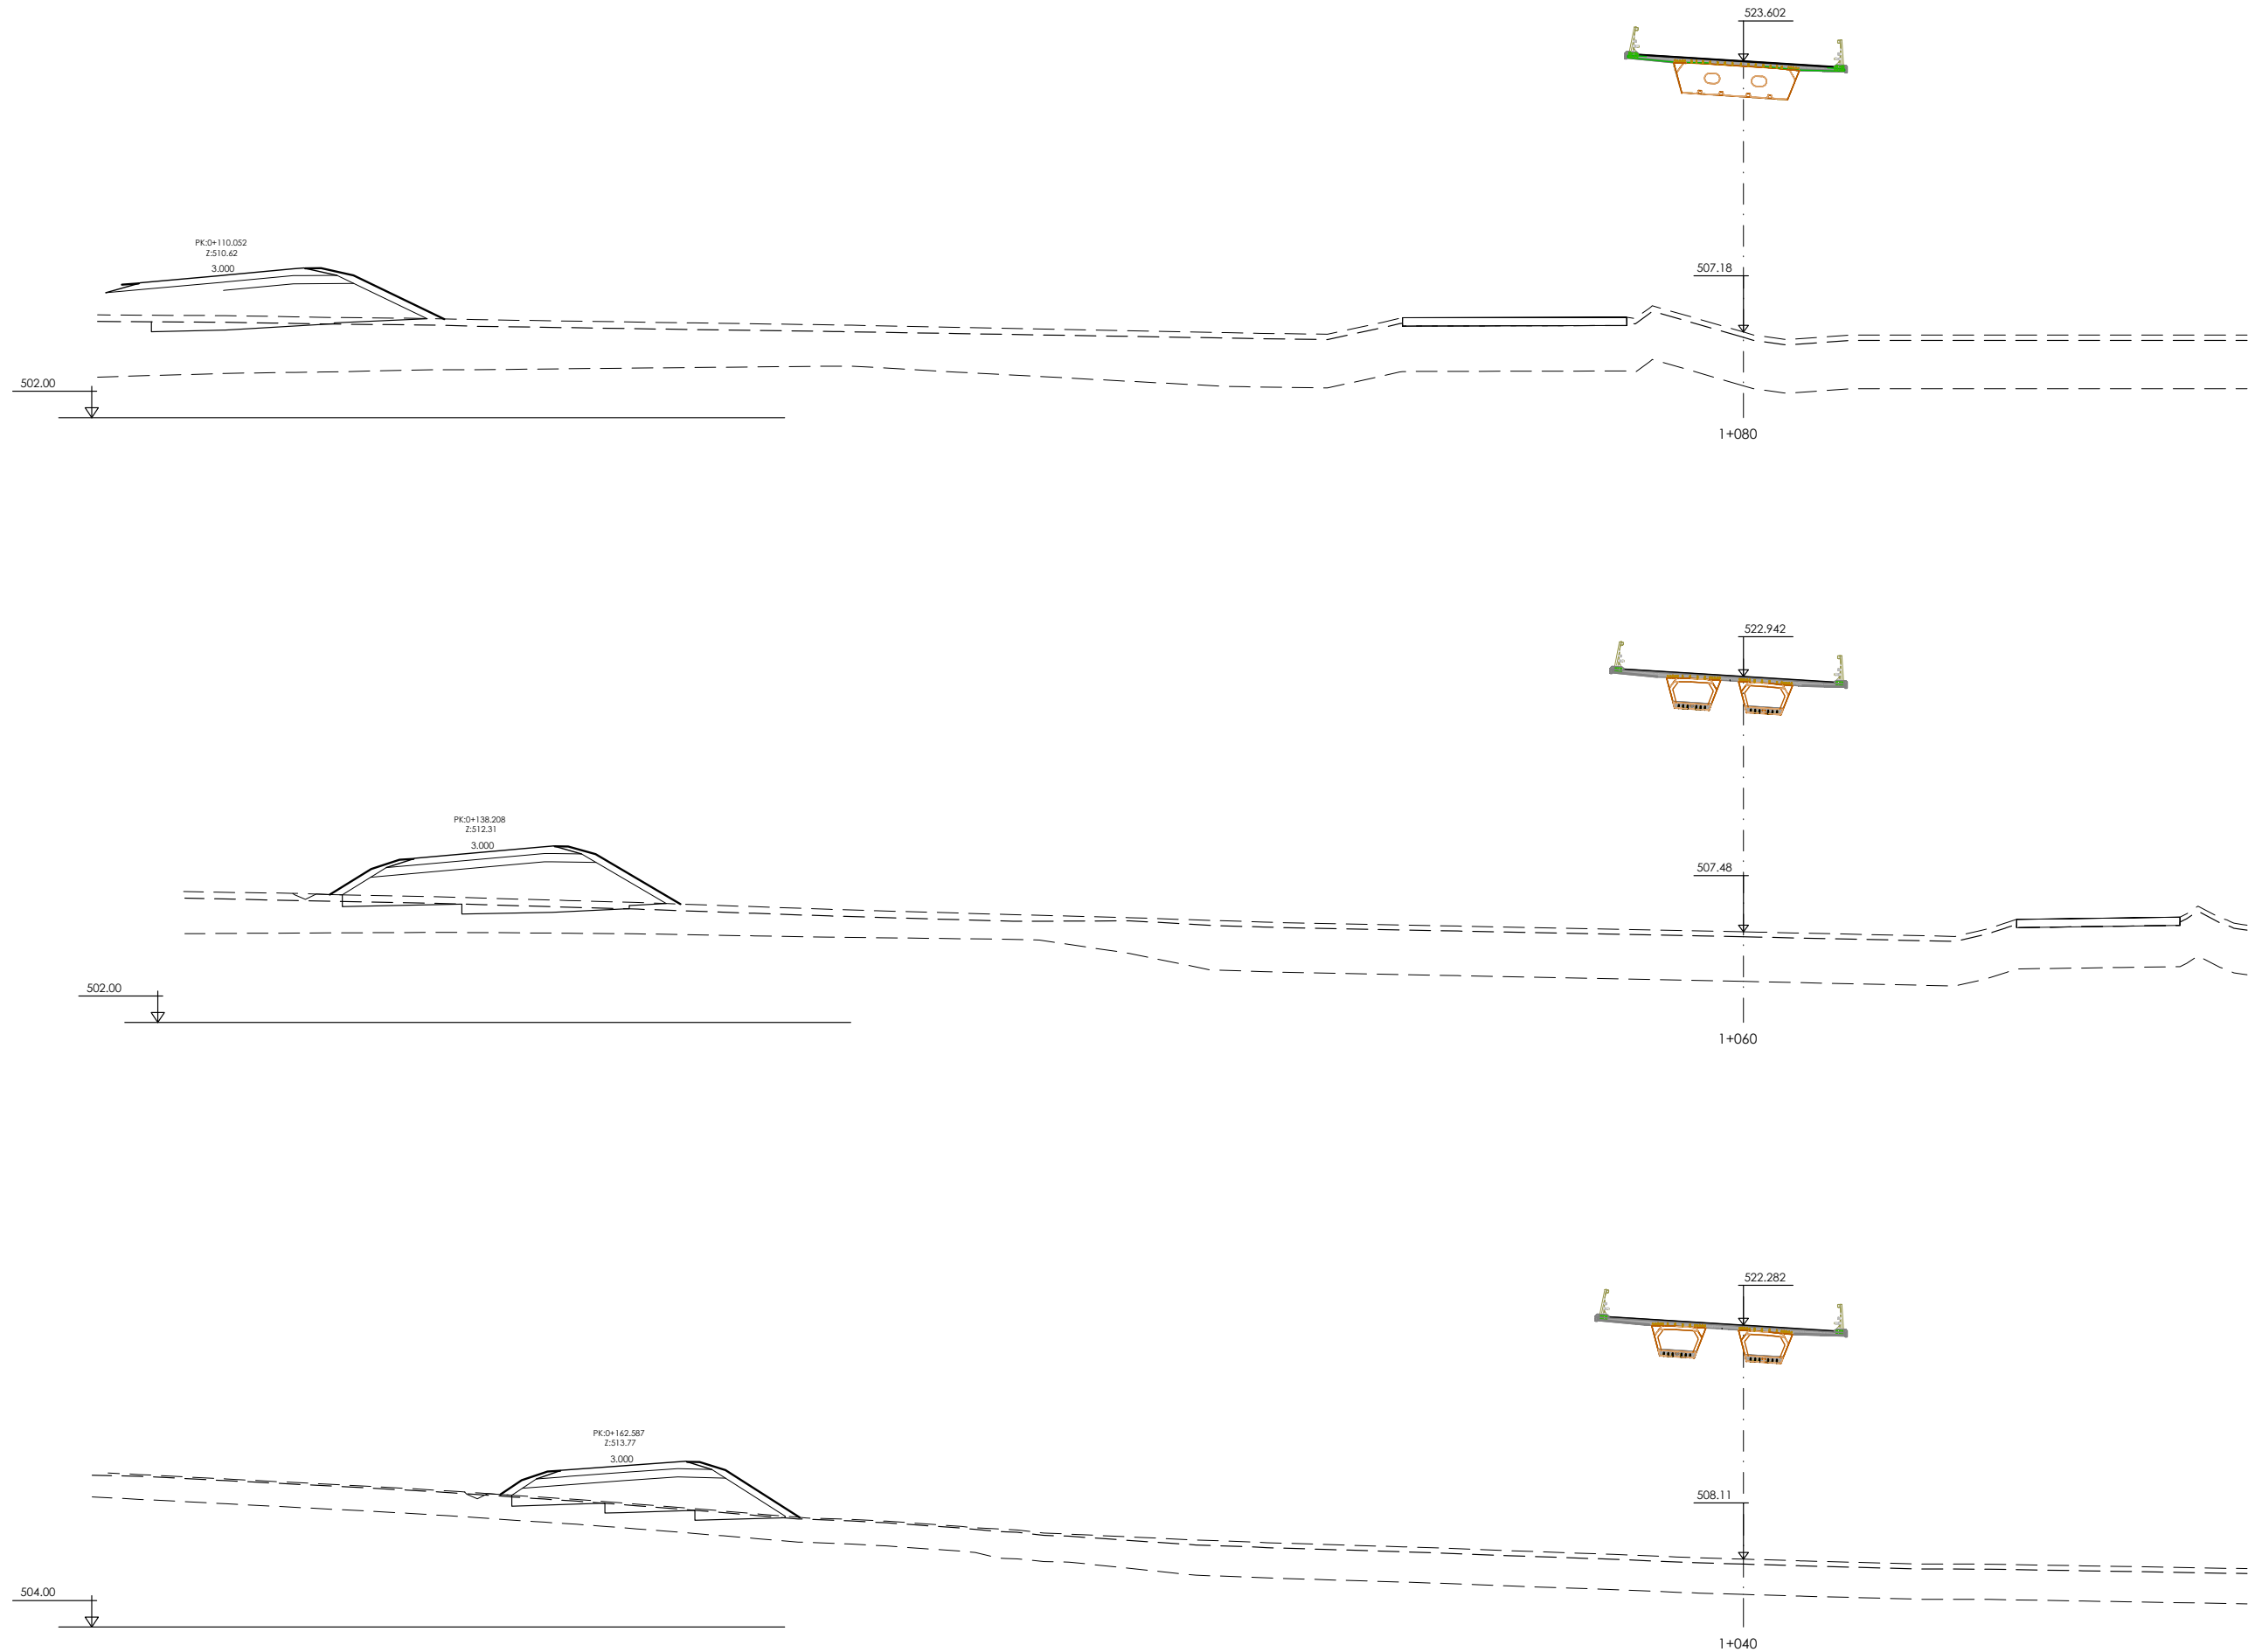


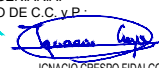
 Arabako Foru Aldundia Diputación Foral de Álava	Mugikortasun Jasangarriaren eta Bide Azpiegituren Saila Errepide Zerbitzua	Departamento de Movilidad Sostenible e Infraestructuras Viarias Servicio de Carreteras	ZERBITZUKO INGENIARI BURUA: EL INGENIERO JEFE DEL SERVICIO : Miguel Ángel Ortiz de Landaluce	B. K. eta P. INGENIARIA: EL INGENIERO DE C.C. y P.  IGNACIO CRESPO FIDALGO I.C.C.P. COLEG. Nº 11.136	ESKALA(K) / ESCALA(S) : 1/200 (Original en A1)	EGITAMUAREN TITULUA / TÍTULO DEL PROYECTO : PROYECTO DE CONSTRUCCIÓN DE LA VARIANTE DE POBES EN LA CARRETERA A-2622 PARA LA SUPRESIÓN DEL PASO A NIVEL DE LA LÍNEA INT. ABANDO IND. PRIETO-CASÉTAS, PK 160/484, EN POBES, TÉRMINO MUNICIPAL DE RIBERA ALTA (ÁLAVA)	IZENDURA / DESIGNACIÓN : PERFILES TRANSVERSALES TRONCO VARIANTE A-2622	bka Z / Nº 6.1	DATA / FECHA : 2024 Urtarrila Enero 2024 29 TIK 14 ORRIA HOJA 14 DE 29
--	--	--	--	---	---	--	--	----------------------------------	--


P:\ProyectosVivos2\X0000283\02_Vigentes\Planos\03_Proyecto de Construcción\06-Transversales\06-01h01-29TRANS_TRONCO A-2622.dwg - 05/11/2024

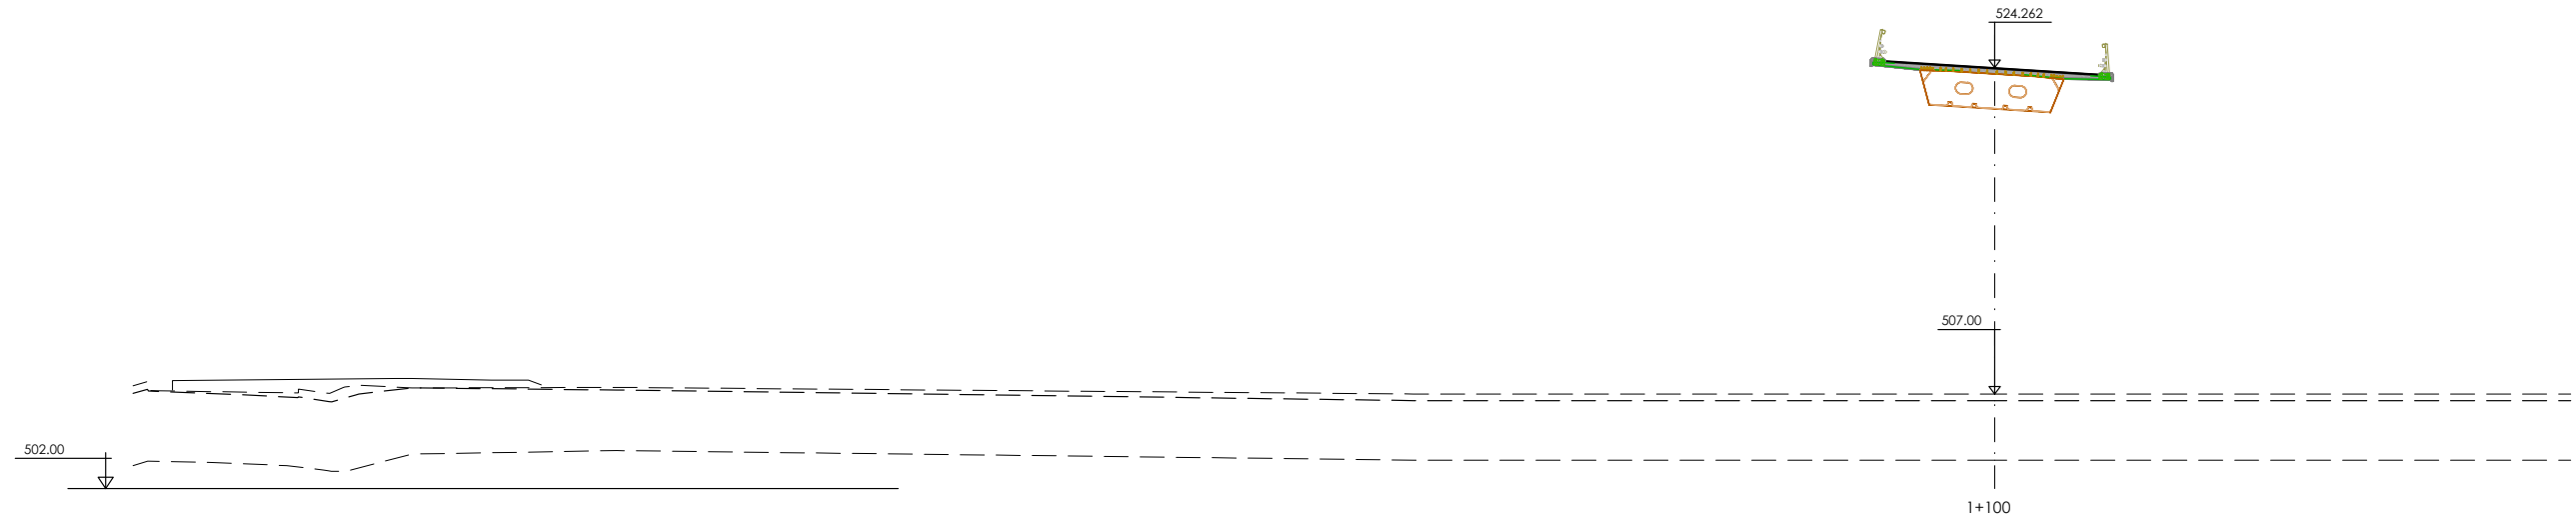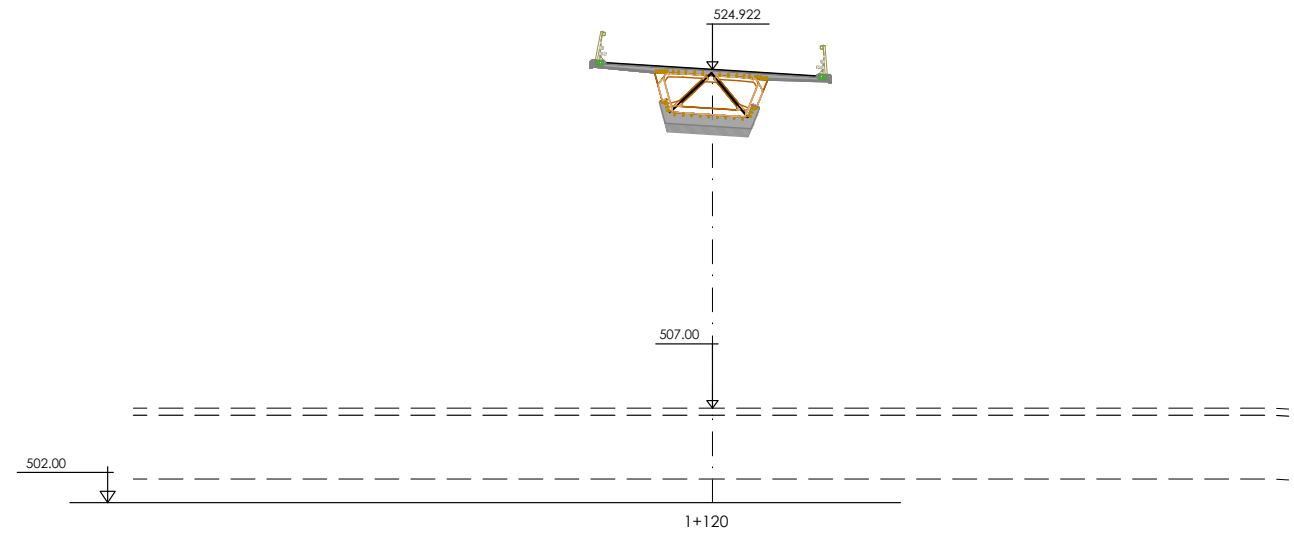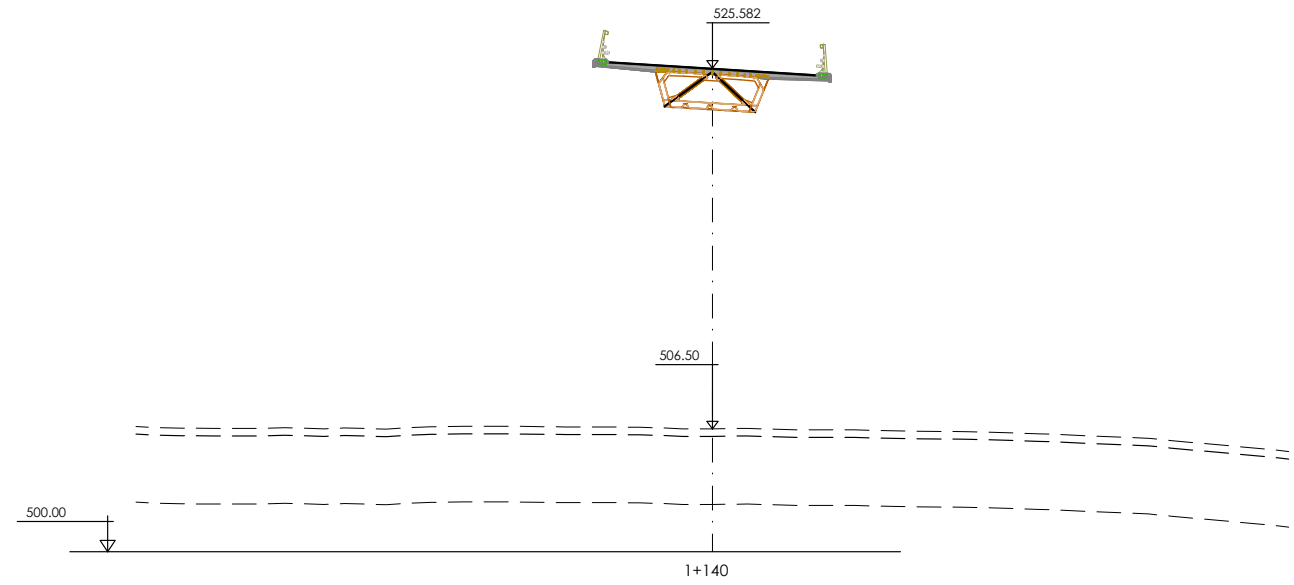






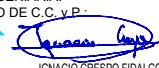
 Arabako Foru Aldundia Diputación Foral de Álava	Mugikortasun Jasangarriaren eta Bide Azpiegituren Saila Errepide Zerbitzua	Departamento de Movilidad Sostenible e Infraestructuras Viarias Servicio de Carreteras	ZERBITZUKO INGENIARI BURUA: EL INGENIERO JEFE DEL SERVICIO : Miguel Ángel Ortiz de Landaluze	B. K. eta P. INGENIARIA: EL INGENIERO DE C.C. y P.  IGNACIO CRESPO FIDALGO I.C.C.P. COLEG. Nº 11.136	ESKALA(K) / ESCALA(S) : 1/200 (Original en A1)	EGITAMUAREN TITULUA / TÍTULO DEL PROYECTO : PROYECTO DE CONSTRUCCIÓN DE LA VARIANTE DE POBES EN LA CARRETERA A-2622 PARA LA SUPRESIÓN DEL PASO A NIVEL DE LA LÍNEA INT. ABANDO IND. PRIETO-CASSETAS, PK 160/484, EN POBES, TÉRMINO MUNICIPAL DE RIBERA ALTA (ÁLAVA)	IZENDURA / DESIGNACIÓN : PERFILES TRANSVERSALES TRONCO VARIANTE A-2622	bka Z / Nº 6.1	DATA / FECHA : 2024 Urtarrila Enero 2024 29 TIK 15 ORRIA HOJA 15 DE 29
--	--	--	--	---	---	---	--	----------------------------------	--

P:\ProyectosVivos2\X0000283\02_Vigentes\Planos\03_Proyecto de Construcción\06-Transversales\06-01h01-29TRANS_TRONCO A-2622.dwg - 05/11/2024

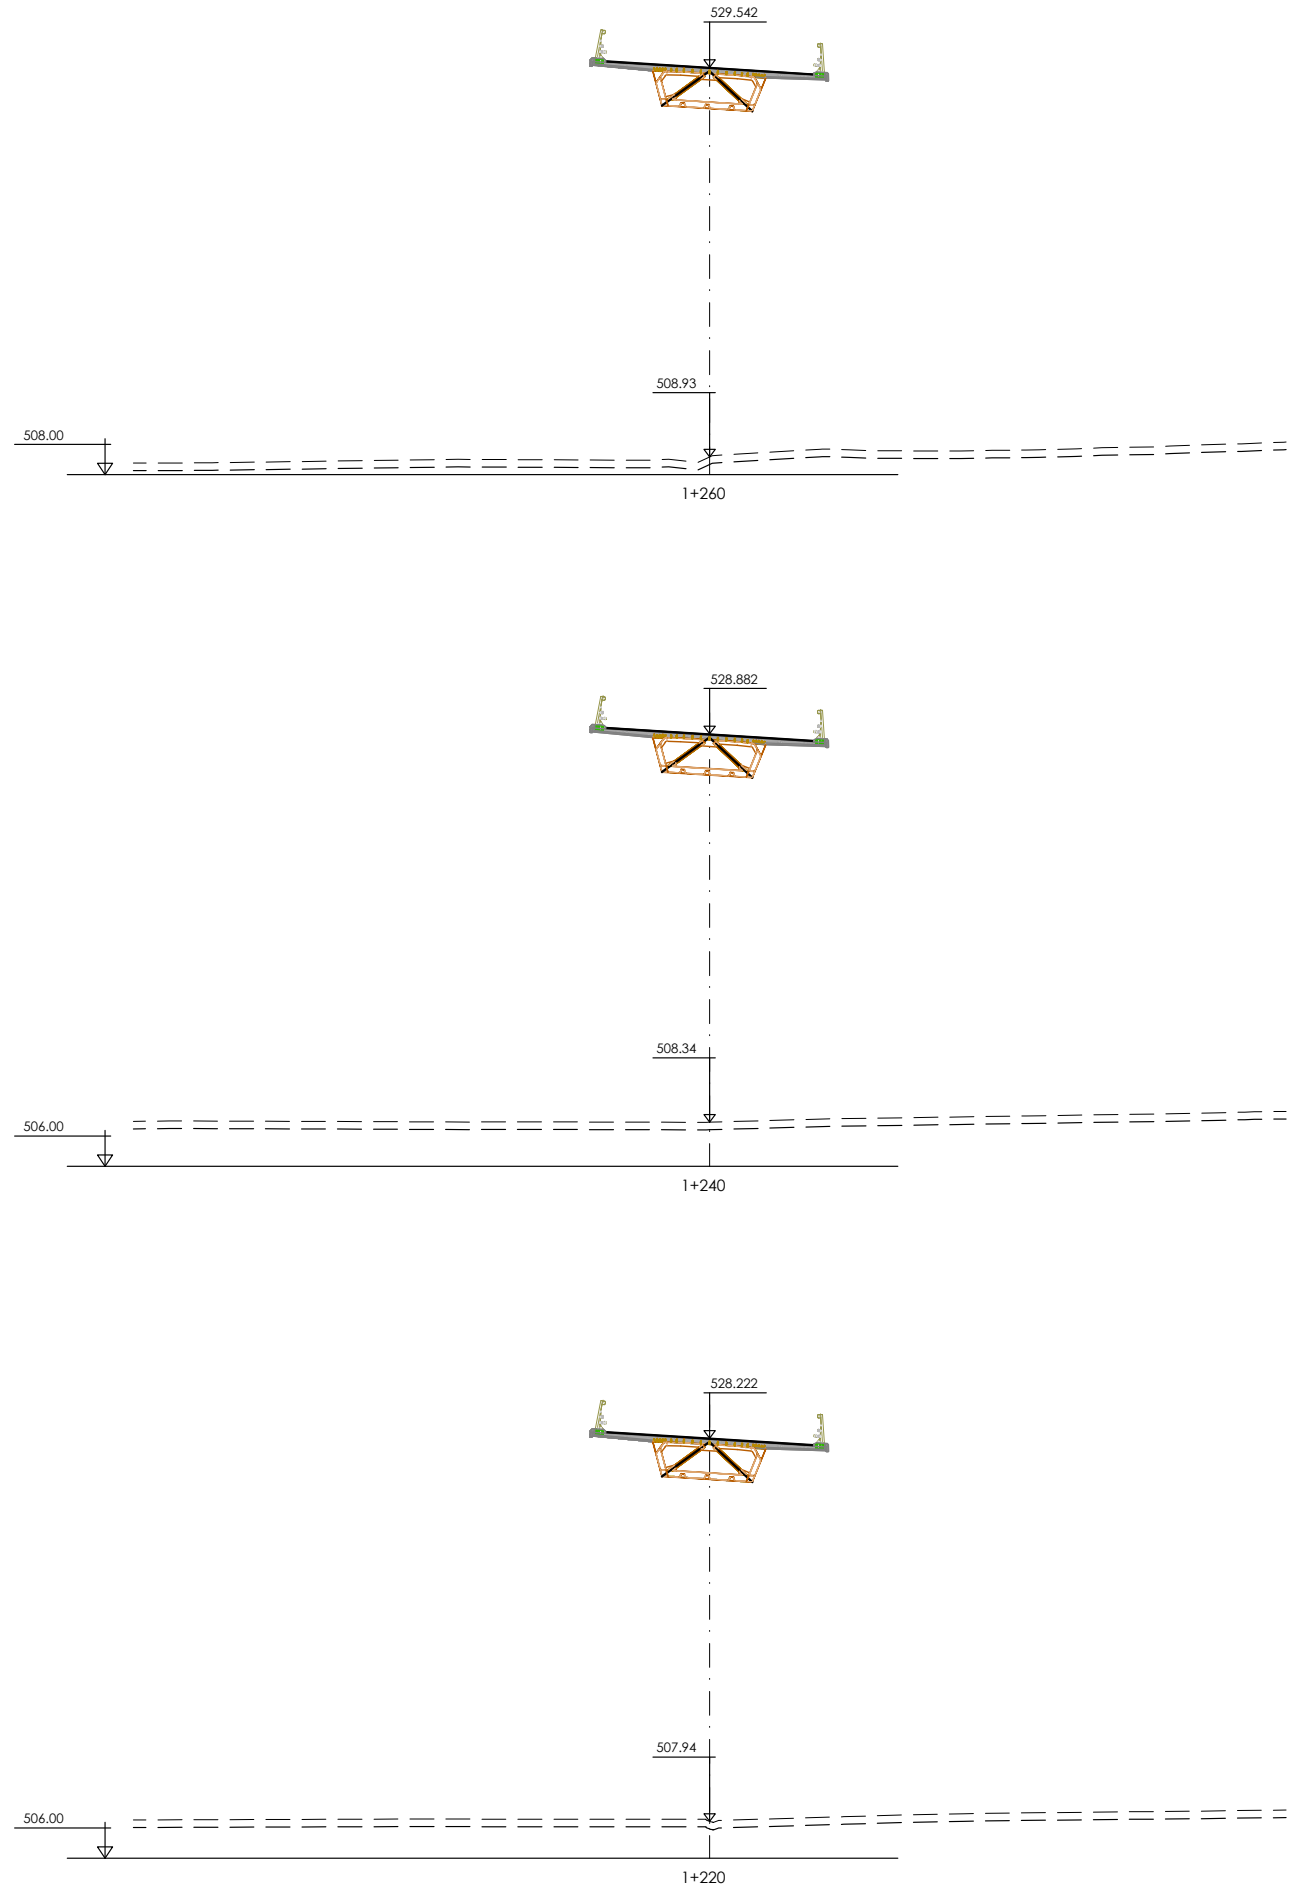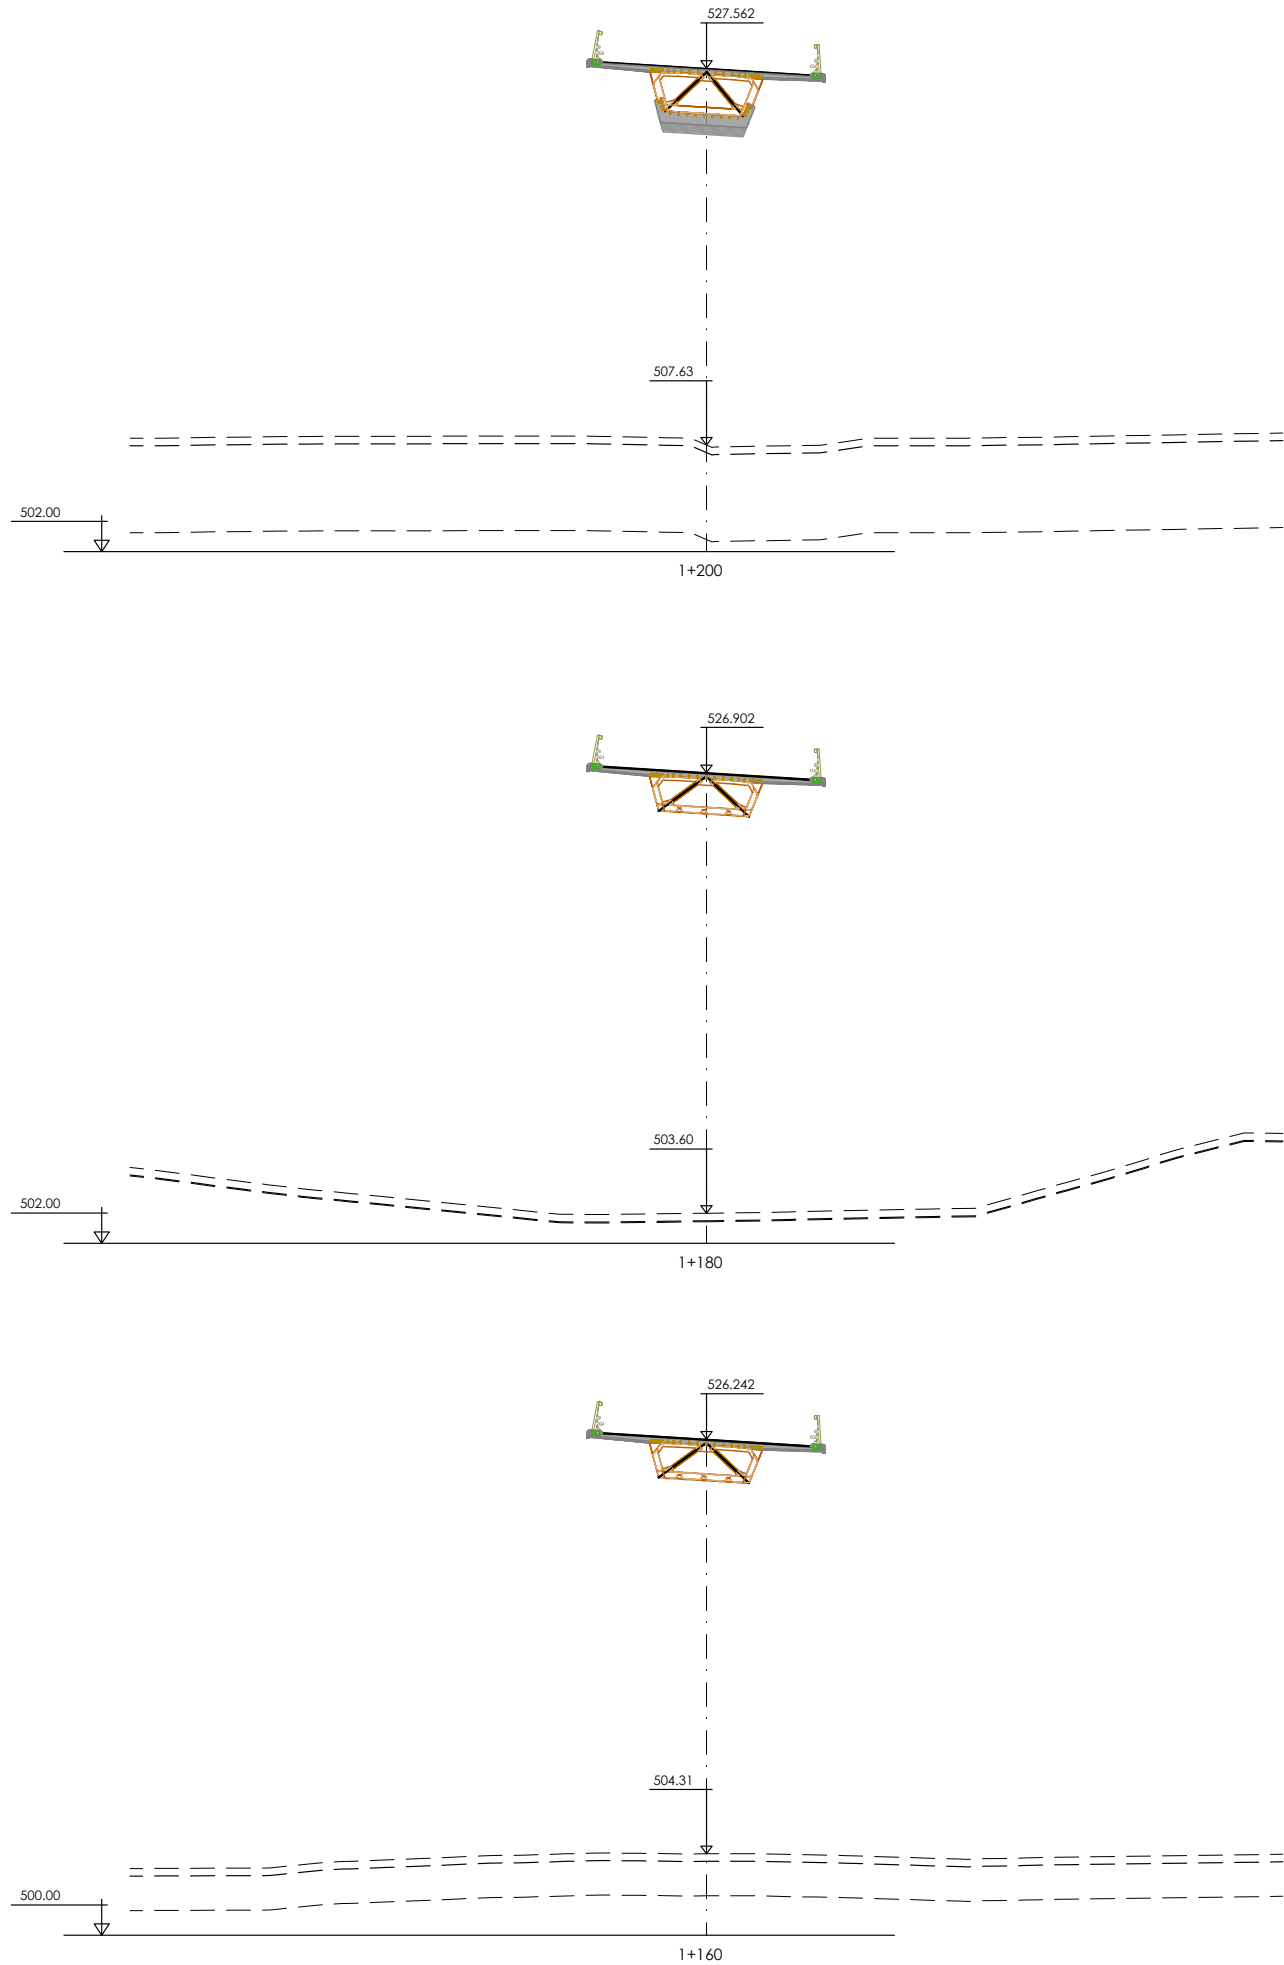



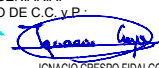
 Arabako Foru Aldundia Diputación Foral de Álava	Mugikortasun Jasangarriaren eta Bide Azpiegituren Saila Errepide Zerbitzua	Departamento de Movilidad Sostenible e Infraestructuras Viarias Servicio de Carreteras	ZERBITZUKO INGENIARI BURUA: EL INGENIERO JEFE DEL SERVICIO : Miguel Ángel Ortiz de Landaluze	B. K. eta P. INGENIARIA: EL INGENIERO DE C.C. y P.  IGNACIO CRESPO FIDALGO I.C.C.P. COLEG. Nº 11.136	ESKALA(K) / ESCALA(S) : 1/200 (Original en A1)	EGITAMUAREN TITULUA / TÍTULO DEL PROYECTO : PROYECTO DE CONSTRUCCIÓN DE LA VARIANTE DE POBES EN LA CARRETERA A-2622 PARA LA SUPRESIÓN DEL PASO A NIVEL DE LA LÍNEA INT. ABANDO IND. PRIETO-CASSETAS, PK 160/484, EN POBES, TÉRMINO MUNICIPAL DE RIBERA ALTA (ÁLAVA)	IZENDURA / DESIGNACIÓN : PERFILES TRANSVERSALES TRONCO VARIANTE A-2622	bka Z / Nº 6.1	DATA / FECHA : 2024 Urtarrila Enero 2024 29 TIK 16 ORRIA HOJA 16 DE 29
--	--	--	--	---	---	---	--	----------------------------------	--

P:\ProyectosVivos2\X0000283\02_Vigentes\Planos\03_Proyecto de Construcción\06-Transversales\06-01h01-29TRANS_TRONCO A-2622.dwg - 05/11/2024

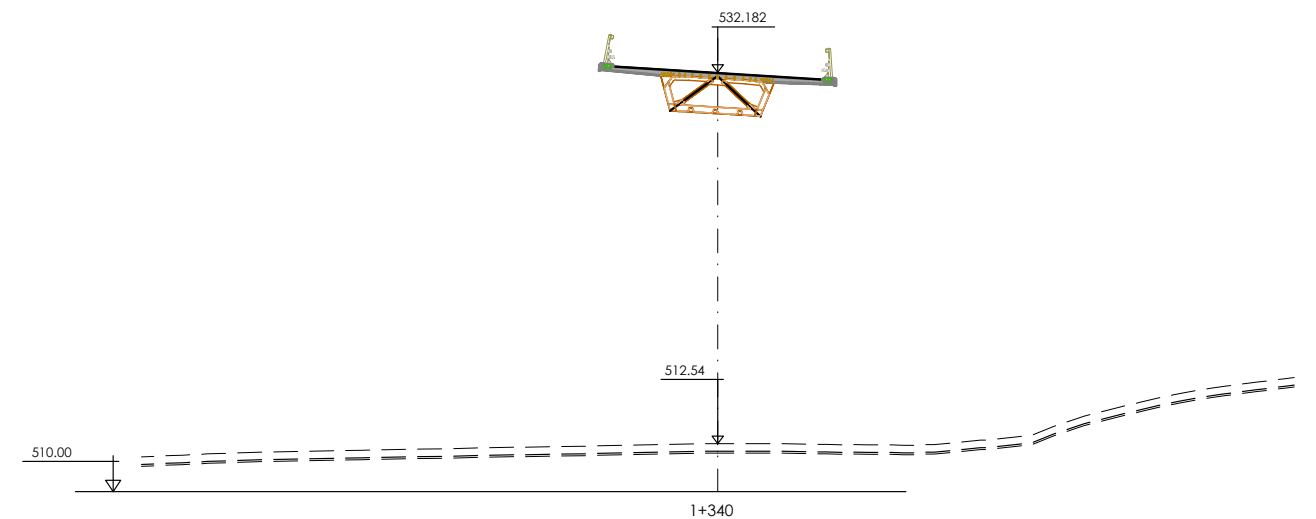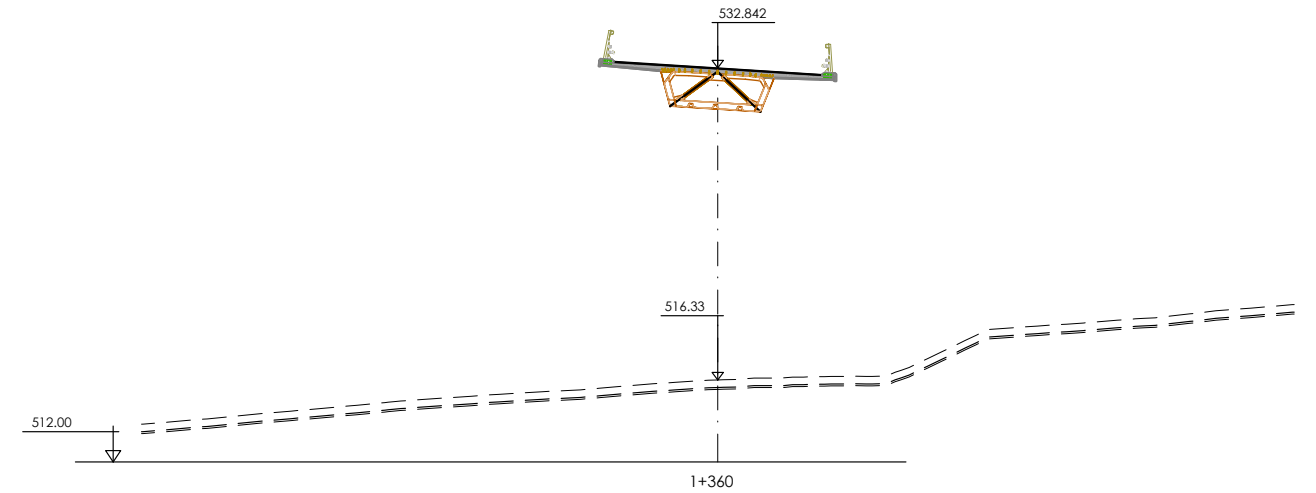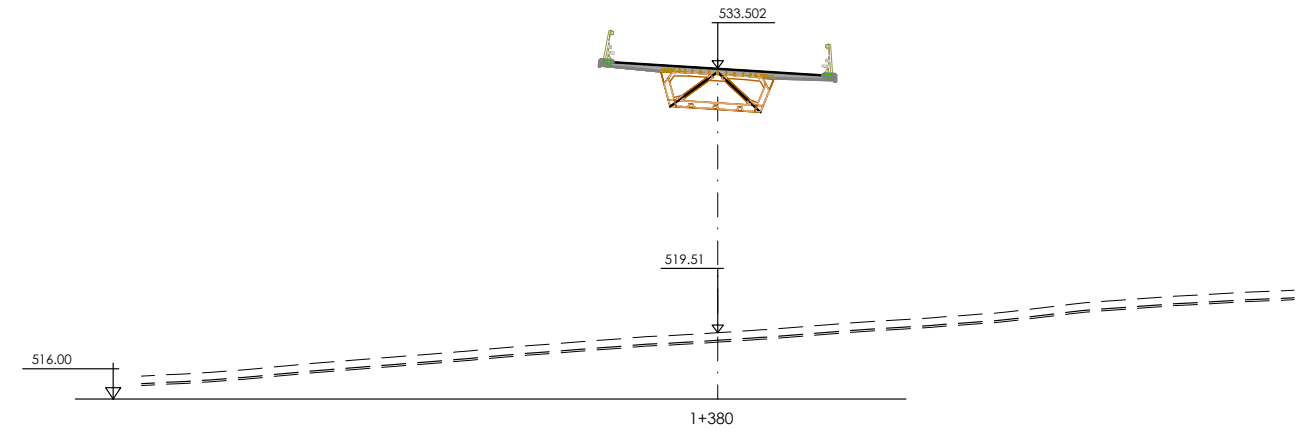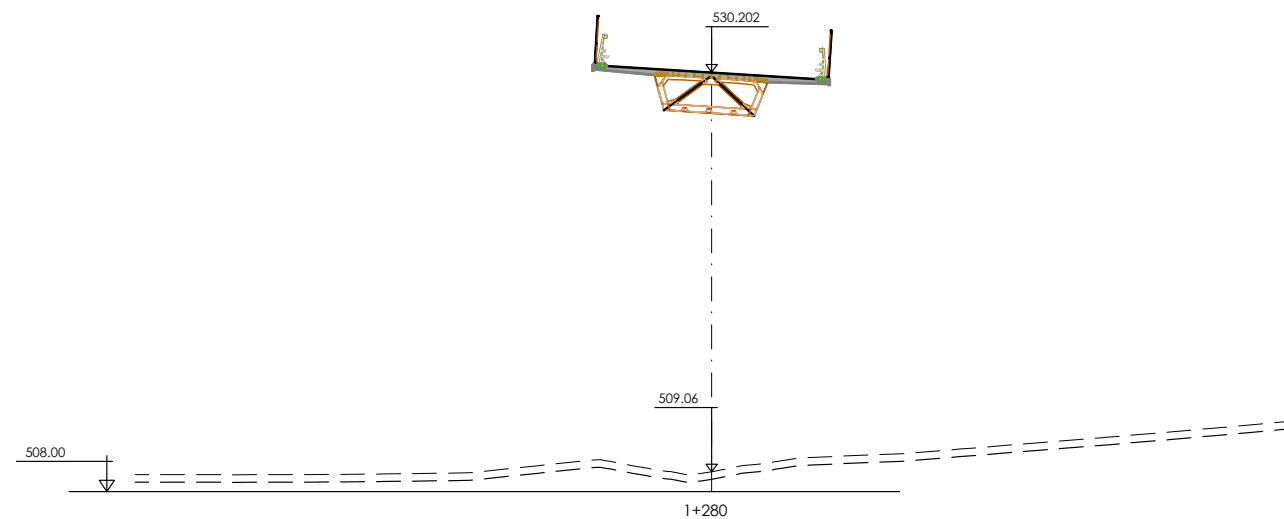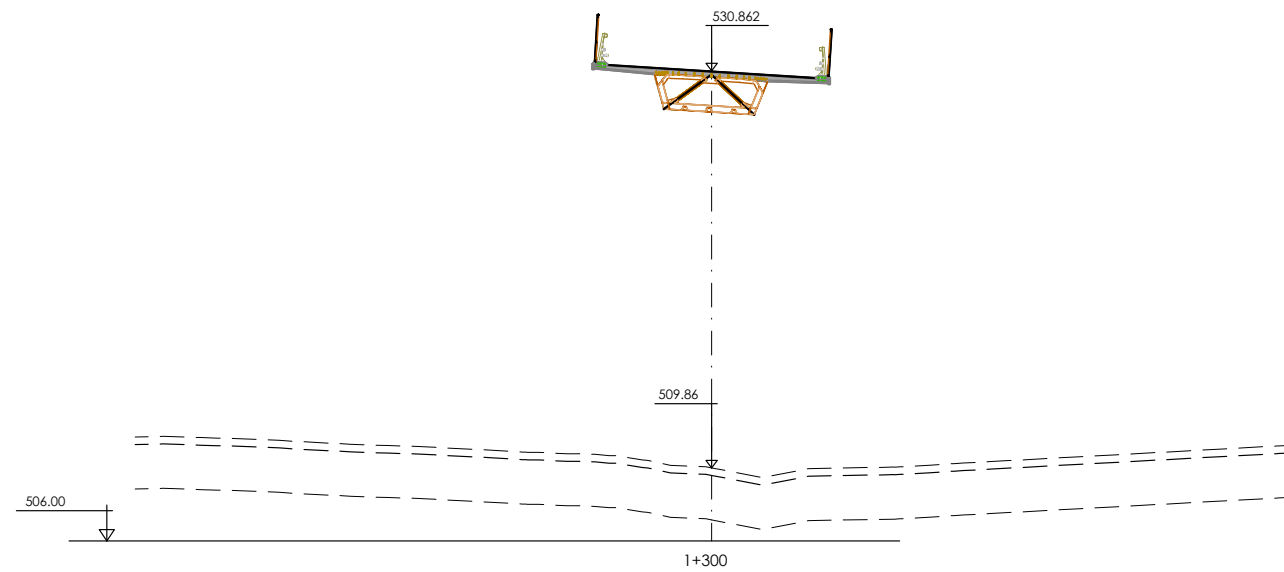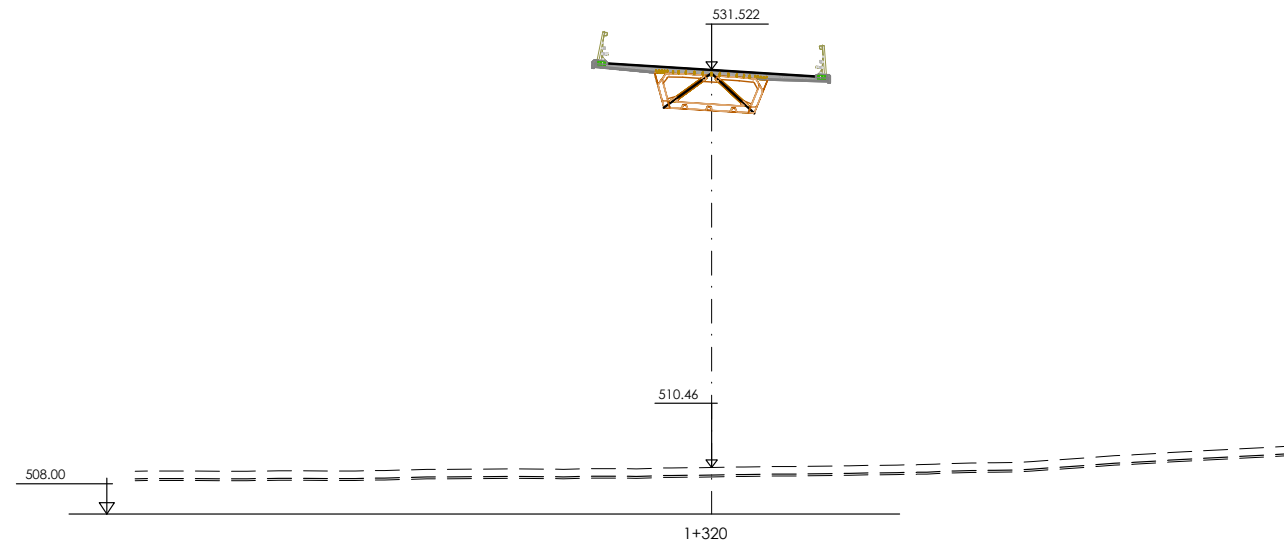


 Arabako Foru Aldundia Diputación Foral de Álava	Mugikortasun Jasangarriaren eta Bide Azpiegituren Saila Errepide Zerbitzua	Departamento de Movilidad Sostenible e Infraestructuras Viarias Servicio de Carreteras	ZERBITZUKO INGENIARI BURUA: EL INGENIERO JEFE DEL SERVICIO : Miguel Ángel Ortiz de Landaluze	B. K. eta P. INGENIARIA: EL INGENIERO DE C.C. y P.  IGNACIO CRESPO FIDALGO I.C.C.P. COLEG. Nº 11.136	ESKALA(K) / ESCALA(S) : 1/200 (Original en A1)	EGITAMUAREN TITULUA / TÍTULO DEL PROYECTO : PROYECTO DE CONSTRUCCIÓN DE LA VARIANTE DE POBES EN LA CARRETERA A-2622 PARA LA SUPRESIÓN DEL PASO A NIVEL DE LA LÍNEA INT. ABANDO IND. PRIETO-CASSETAS, PK 160/484, EN POBES, TÉRMINO MUNICIPAL DE RIBERA ALTA (ÁLAVA)	IZENDURA / DESIGNACIÓN : PERFILES TRANSVERSALES TRONCO VARIANTE A-2622	bka Z / Nº 6.1	DATA / FECHA : 2024 Urtarrila Enero 2024 29 TIK 17 ORRIA HOJA 17 DE 29
--	--	--	--	---	---	---	--	----------------------------------	--

P:\ProyectosVivos2\X0000283\02_Vigentes\Planos\03_Proyecto de Construcción\06-Transversales\06-01h01-29TRANS_TRONCO A-2622.dwg - 05/11/2024

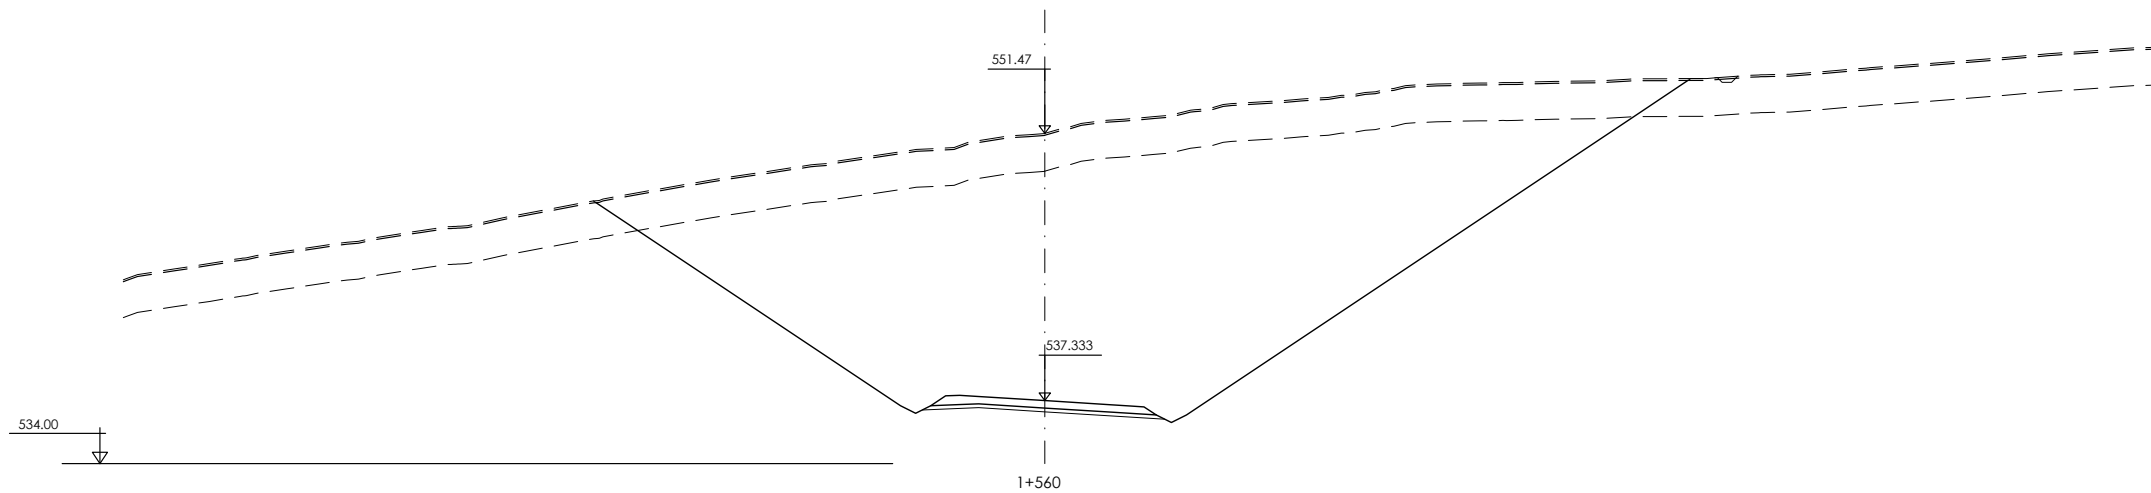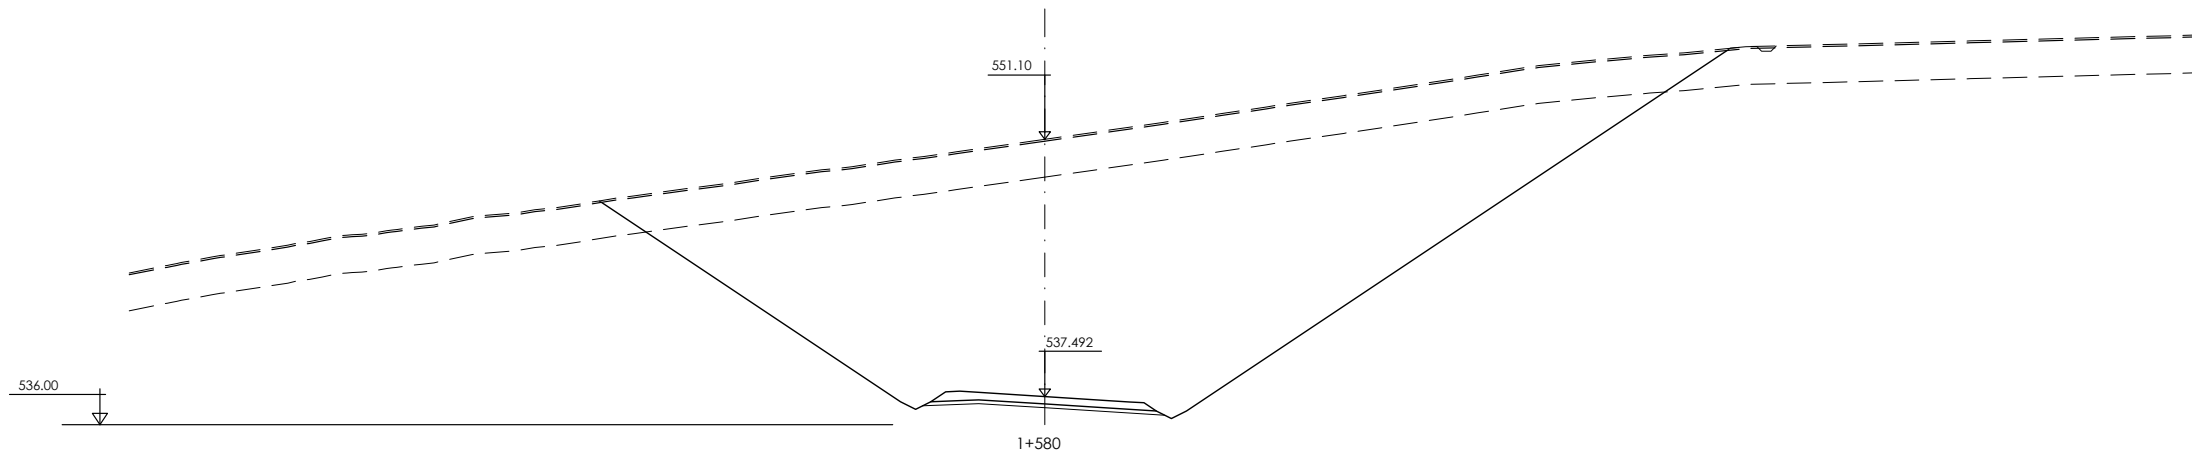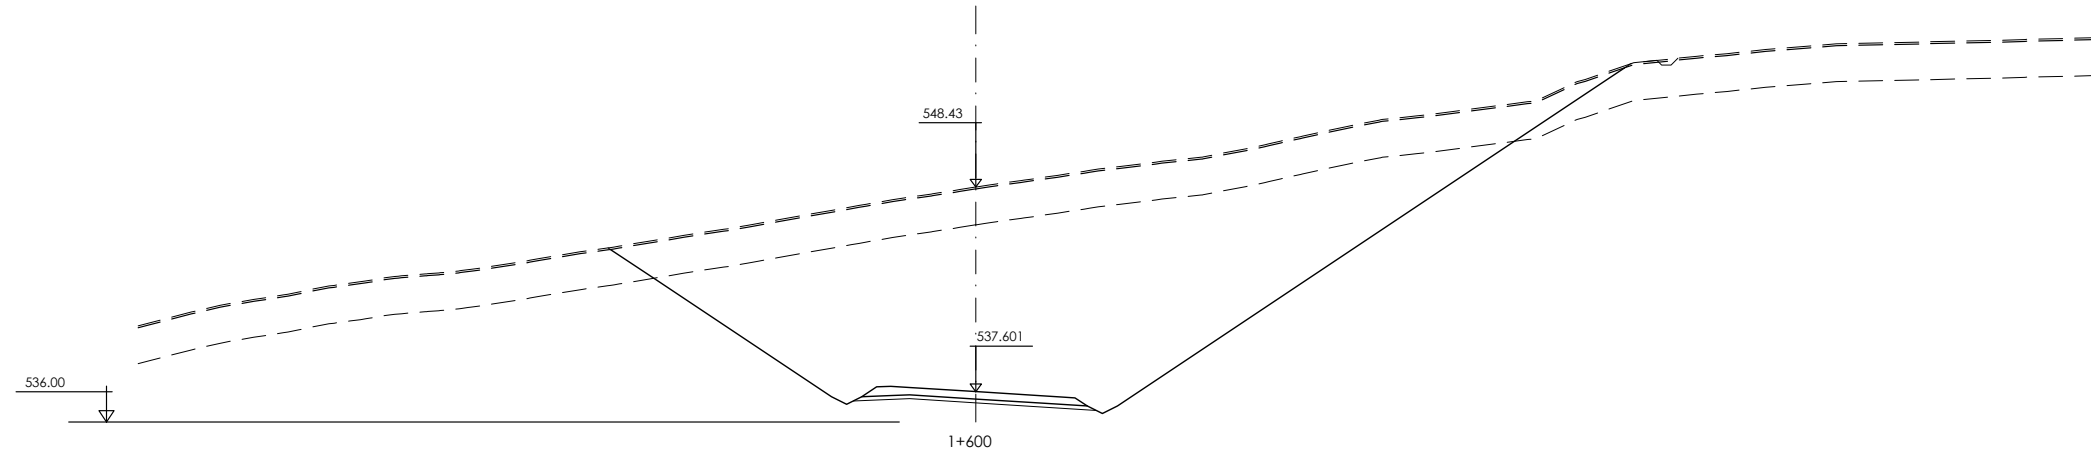


 Arabako Foru Aldundia Diputación Foral de Álava	Mugikortasun Jasangarriaren eta Bide Azpiegituren Saila Errepide Zerbitzua	Departamento de Movilidad Sostenible e Infraestructuras Viarias Servicio de Carreteras	ZERBITZUKO INGENIARI BURUA: EL INGENIERO JEFE DEL SERVICIO : Miguel Ángel Ortiz de Landaluce	B. K. eta P. INGENIARIA: EL INGENIERO DE C.C. y P.  IGNACIO CRESPO FIDALGO I.C.C.P. COLEG. Nº 11.136	ESKALA(K) / ESCALA(S) : 1/200 (Original en A1)	EGITAMUAREN TITULUA / TÍTULO DEL PROYECTO : PROYECTO DE CONSTRUCCIÓN DE LA VARIANTE DE POBES EN LA CARRETERA A-2622 PARA LA SUPRESIÓN DEL PASO A NIVEL DE LA LÍNEA INT. ABANDO IND. PRIETO-CASSETAS, PK 160/484, EN POBES, TÉRMINO MUNICIPAL DE RIBERA ALTA (ÁLAVA)	IZENDURA / DESIGNACIÓN : PERFILES TRANSVERSALES TRONCO VARIANTE A-2622	bka Z / Nº 6.1	DATA / FECHA : 2024 Urtarrila Enero 2024 29 TIK 19 ORRIA HOJA 19 DE 29
---	--	--	---	--	---	--	---	---------------------------------	---

P:\ProyectosVivos2\X0000283\02_Vigentes\Planos\03_Proyecto de Construcción\06-Transversales\06-01h01-29TRANS_TRONCO A-2622.dwg - 05/11/2024

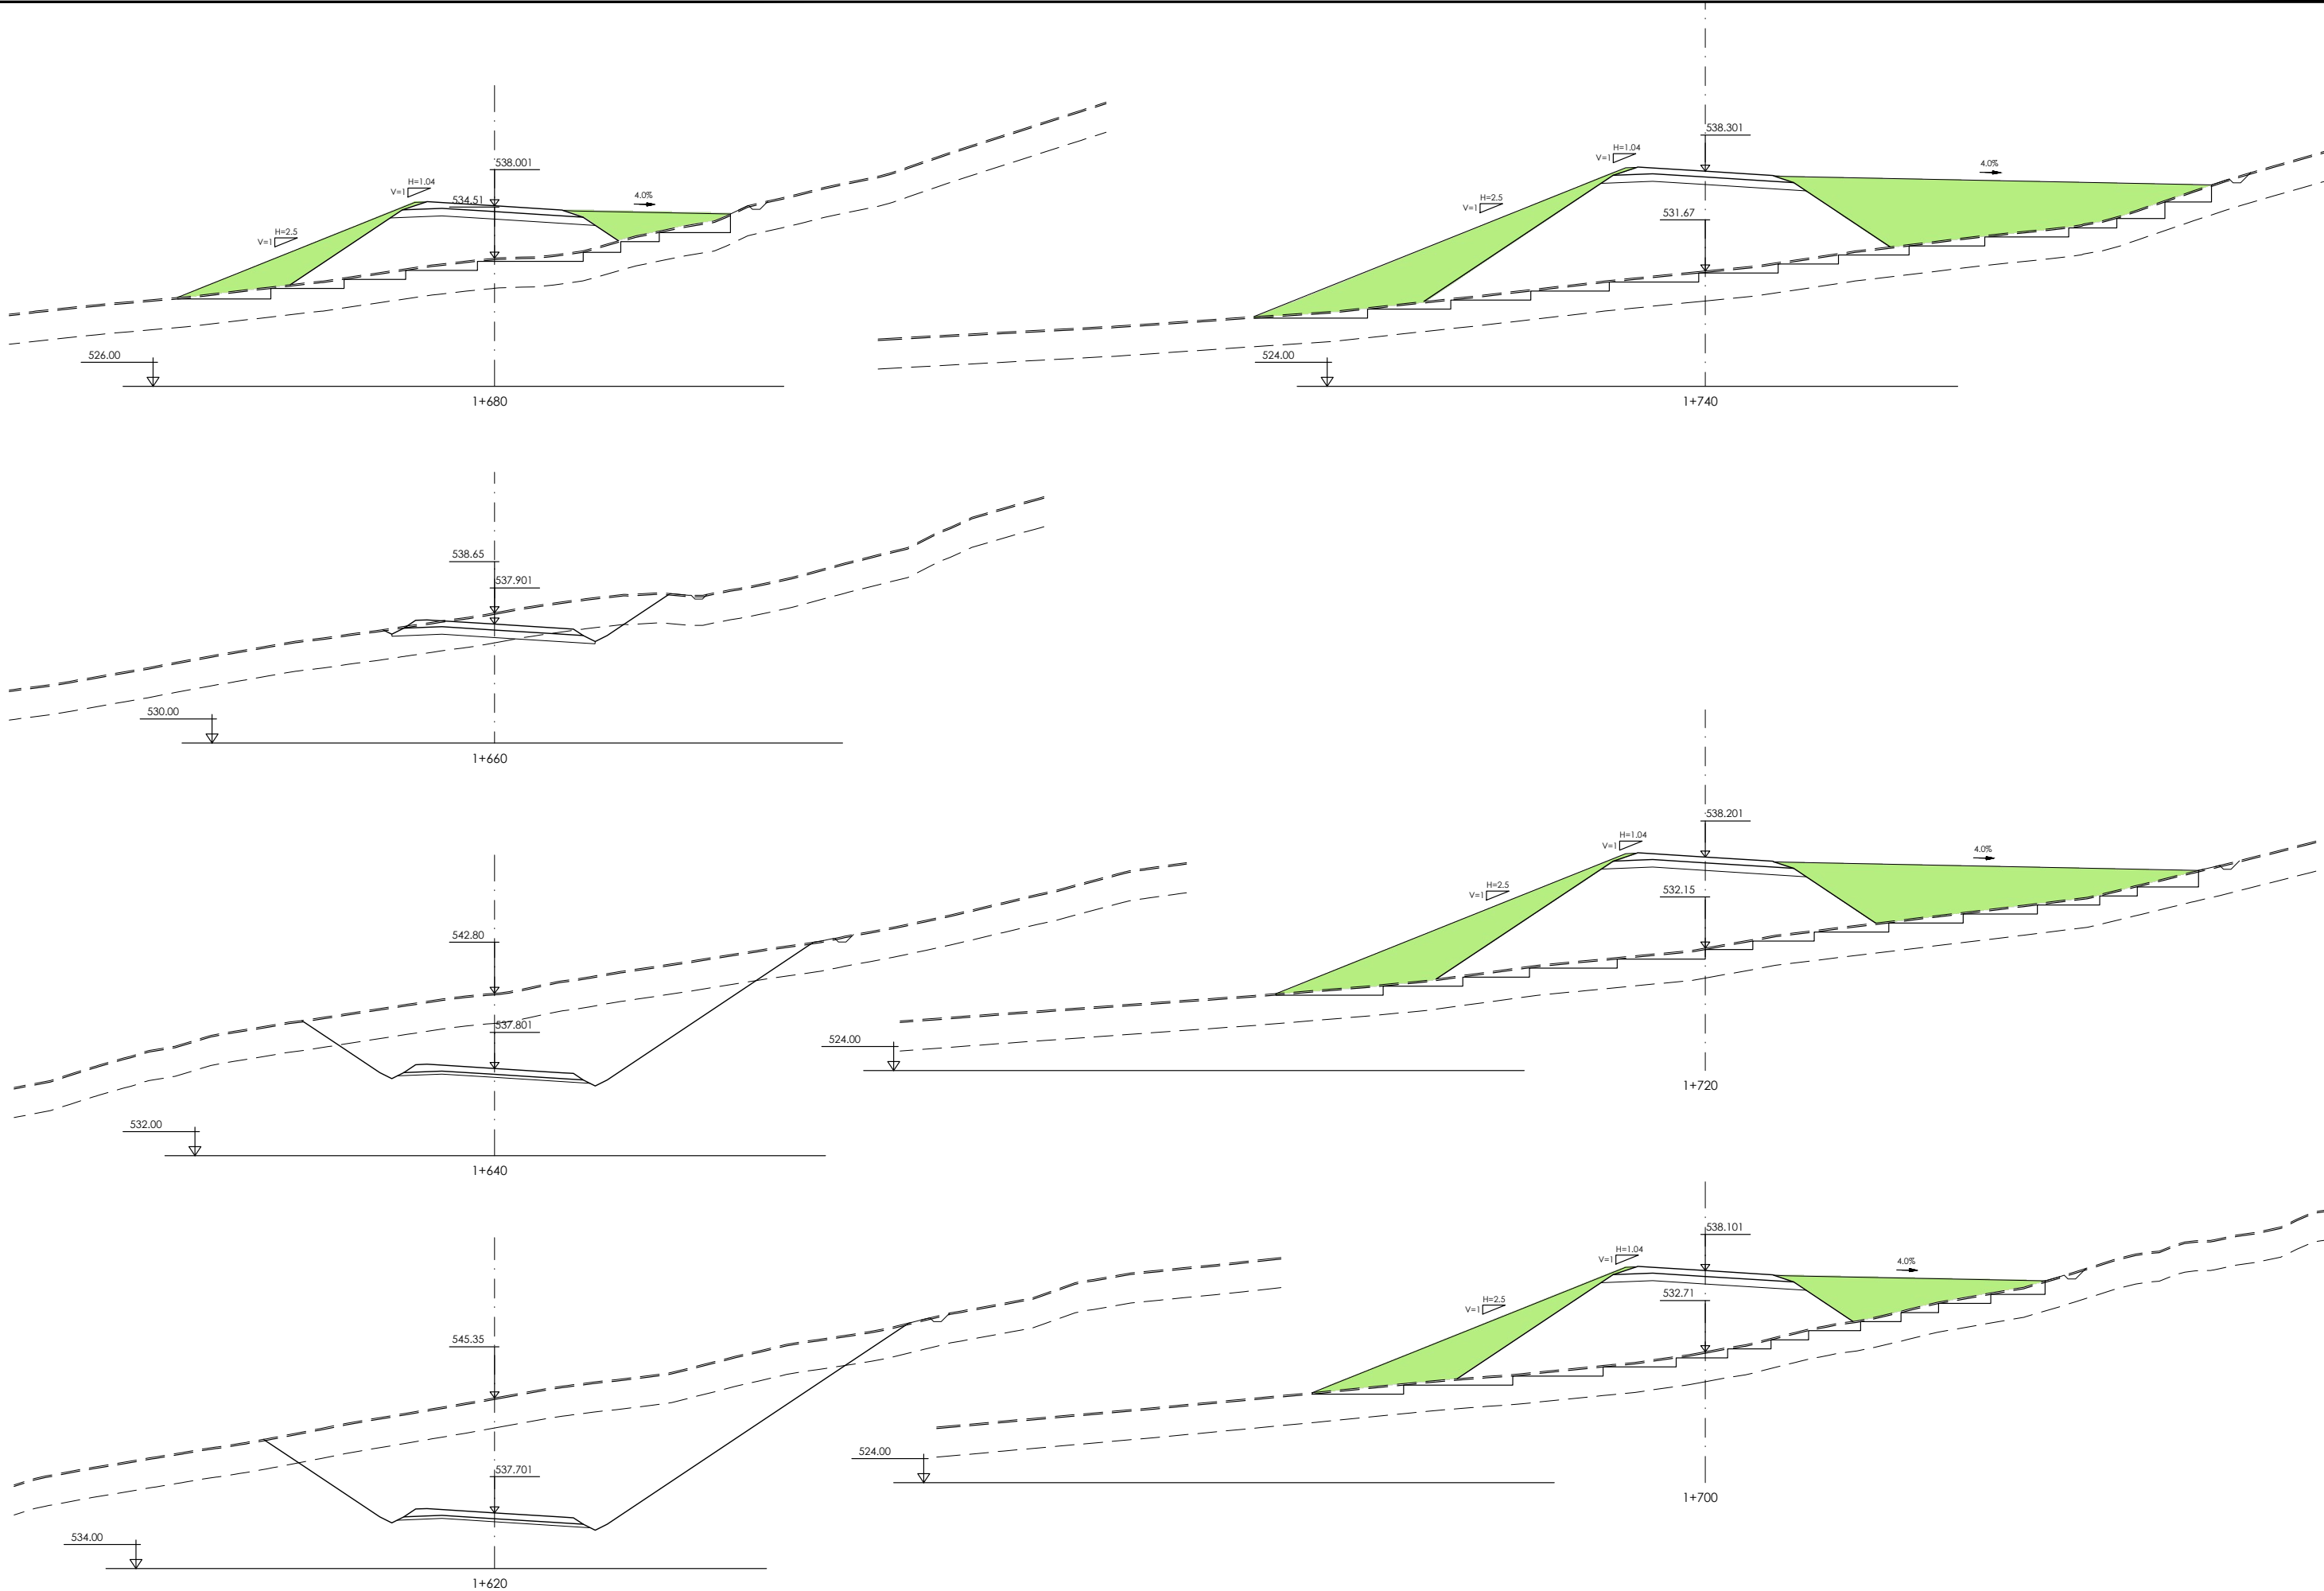


P:\ProyectosVivos2\X0000283\02_Vigentes\Planos\03_Proyecto de Construcción\06-Transversales\06-01h01-29TRANS_TRONCO A-2622.dwg - 05/11/2024

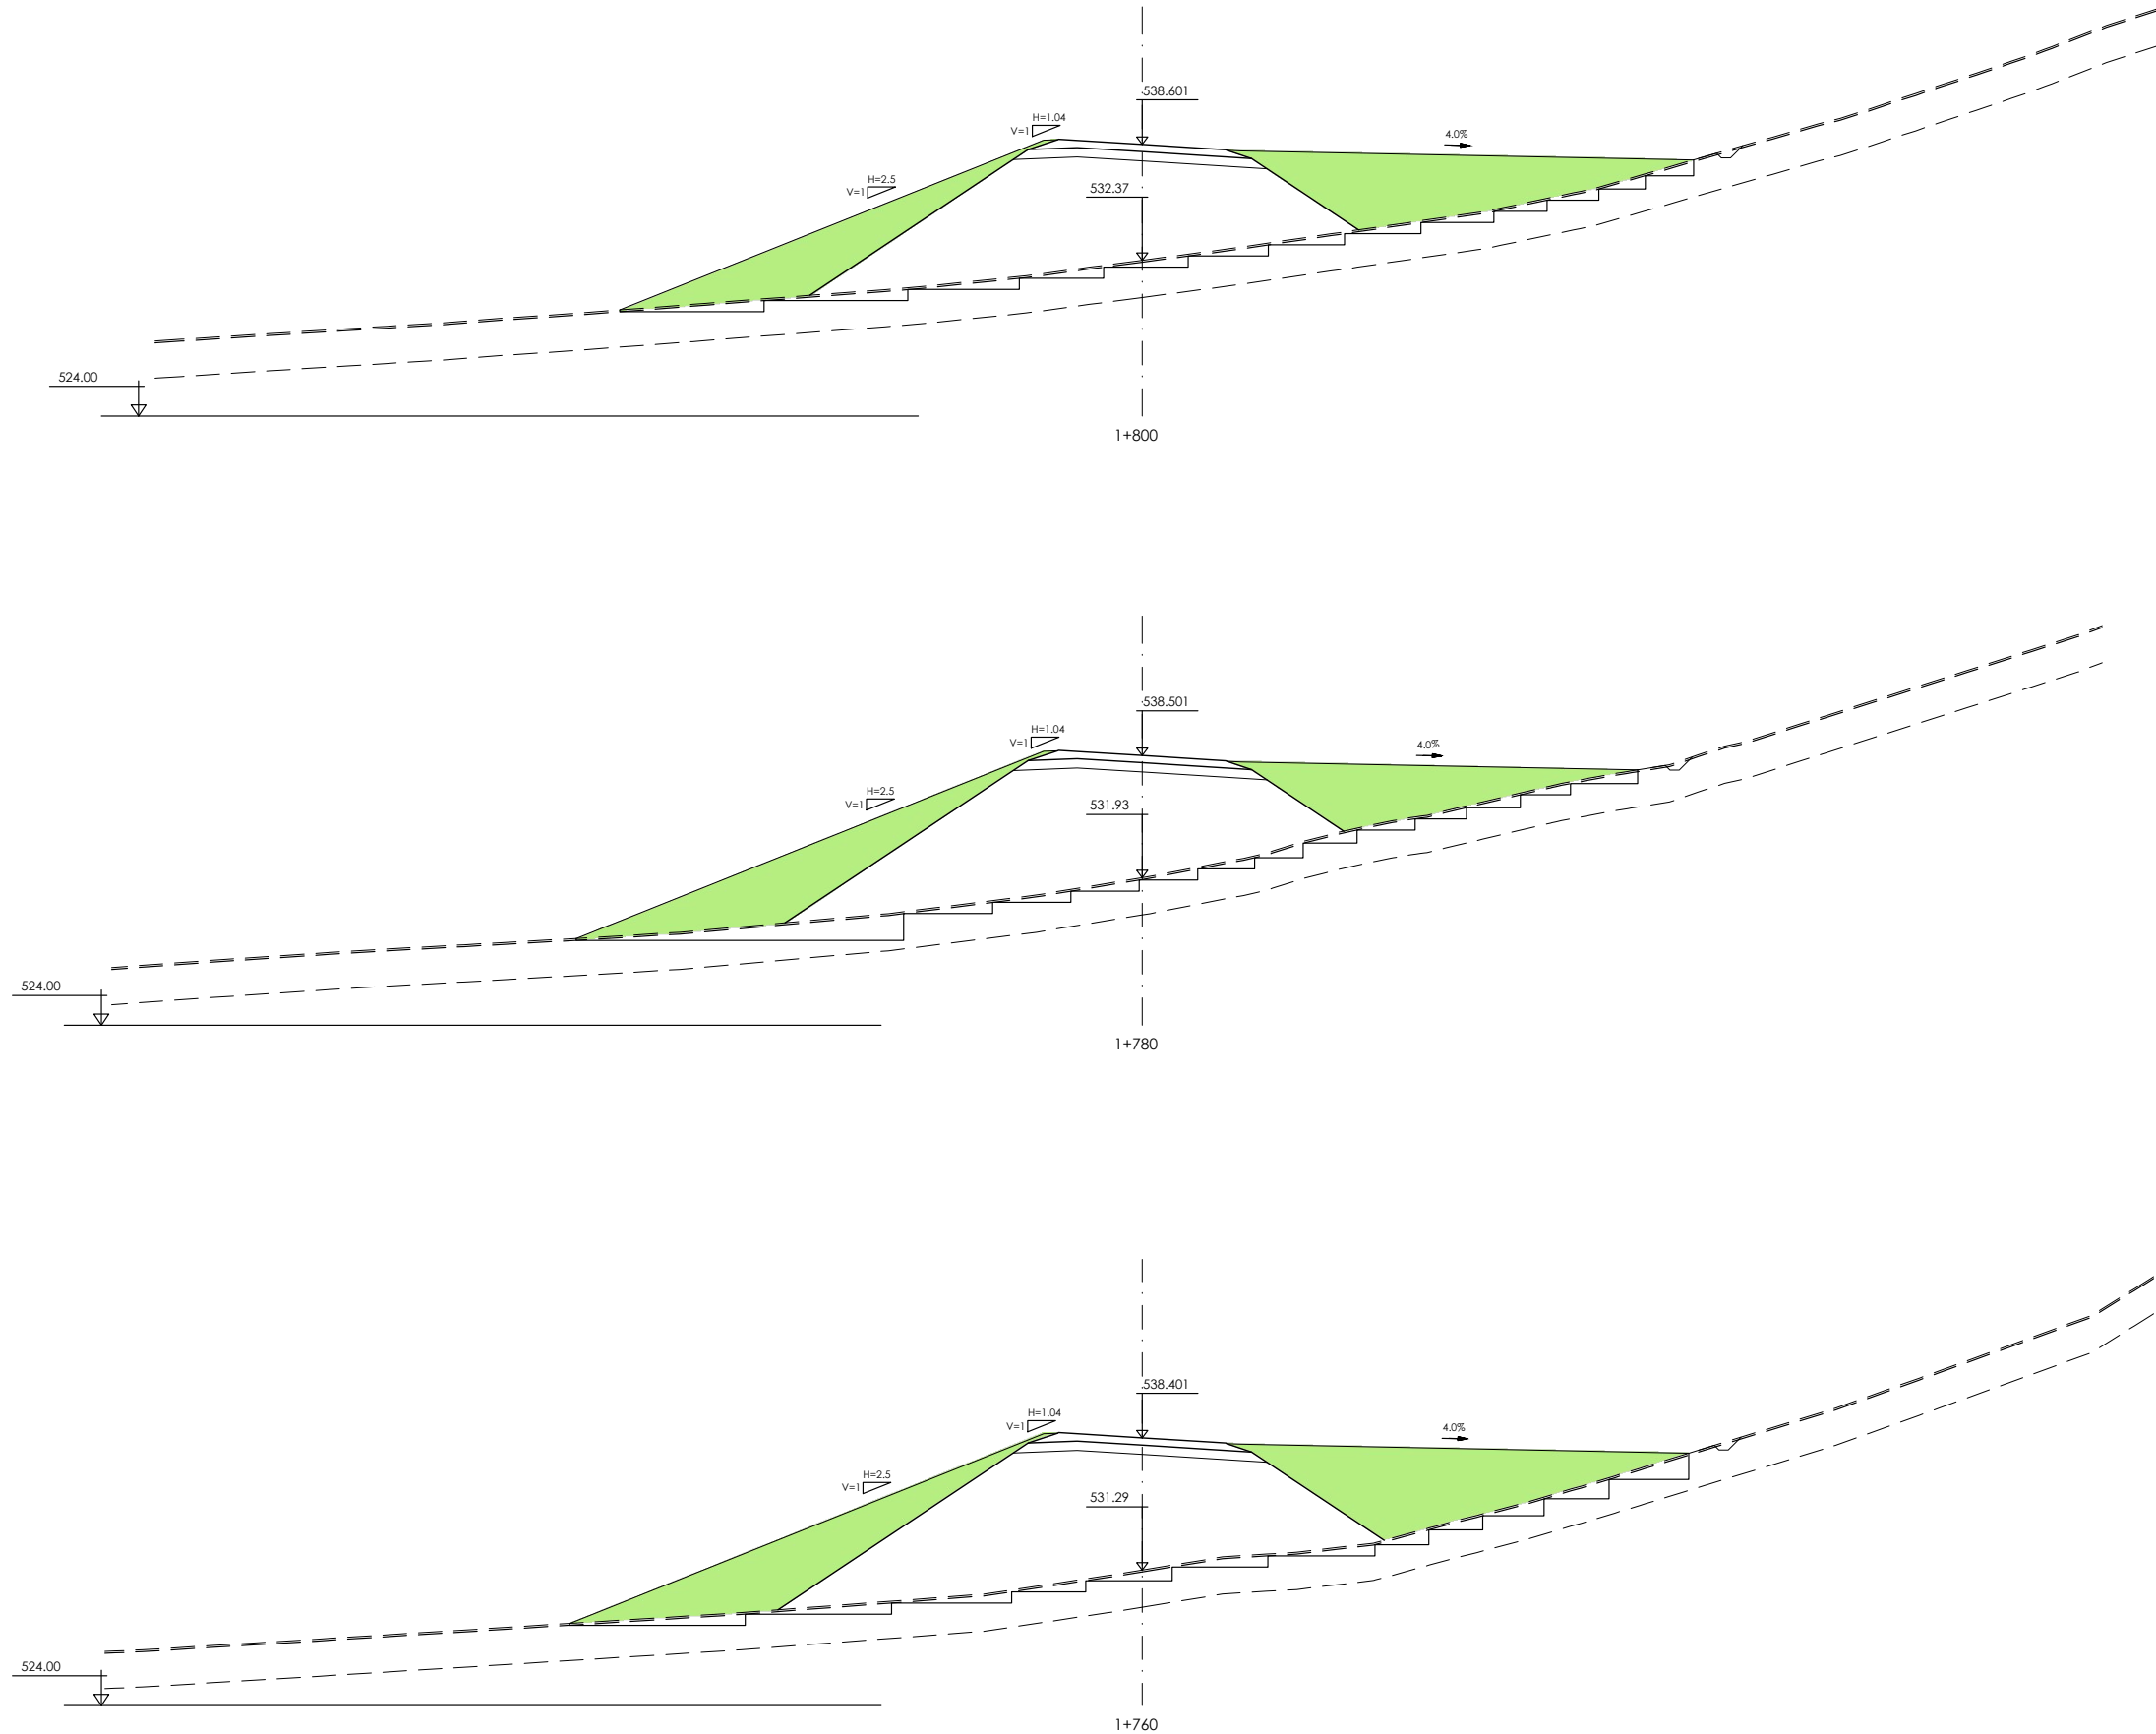


 Arabako Foru Aldundia Diputación Foral de Álava	Mugikortasun Jasangarriaren eta Bide Azpiegituren Saila Errepide Zerbitzua	Departamento de Movilidad Sostenible e Infraestructuras Viarias Servicio de Carreteras	ZERBITZUKO INGENIARI BURUA: EL INGENIERO JEFE DEL SERVICIO : Miguel Ángel Ortiz de Landaluze	B. K. eta P. INGENIARIA: EL INGENIERO DE C.C. y P.  IGNACIO CRESPO FIDALGO I.C.C.P. COLEG. Nº 11.136	ESKALA(K) / ESCALA(S) : 1/200 (Original en A1)	EGITAMUAREN TITULUA / TÍTULO DEL PROYECTO : PROYECTO DE CONSTRUCCIÓN DE LA VARIANTE DE POBES EN LA CARRETERA A-2622 PARA LA SUPRESIÓN DEL PASO A NIVEL DE LA LÍNEA INT. ABANDO IND. PRIETO-CASSETAS, PK 160/484, EN POBES, TÉRMINO MUNICIPAL DE RIBERA ALTA (ÁLAVA)	IZENDURA / DESIGNACIÓN : PERFILES TRANSVERSALES TRONCO VARIANTE A-2622	bka Z / Nº 6.1	DATA / FECHA : 2024 Urtarrila Enero 2024 29 TIK 21 ORRIA HOJA 21 DE 29
--	--	--	--	---	---	---	--	----------------------------------	--


P:\ProyectosVivos2\X0000283\02_Vigentes\Planos\03_Proyecto de Construcción\06-Transversales\06-01h01-29TRANS_TRONCO A-2622.dwg - 05/11/2024

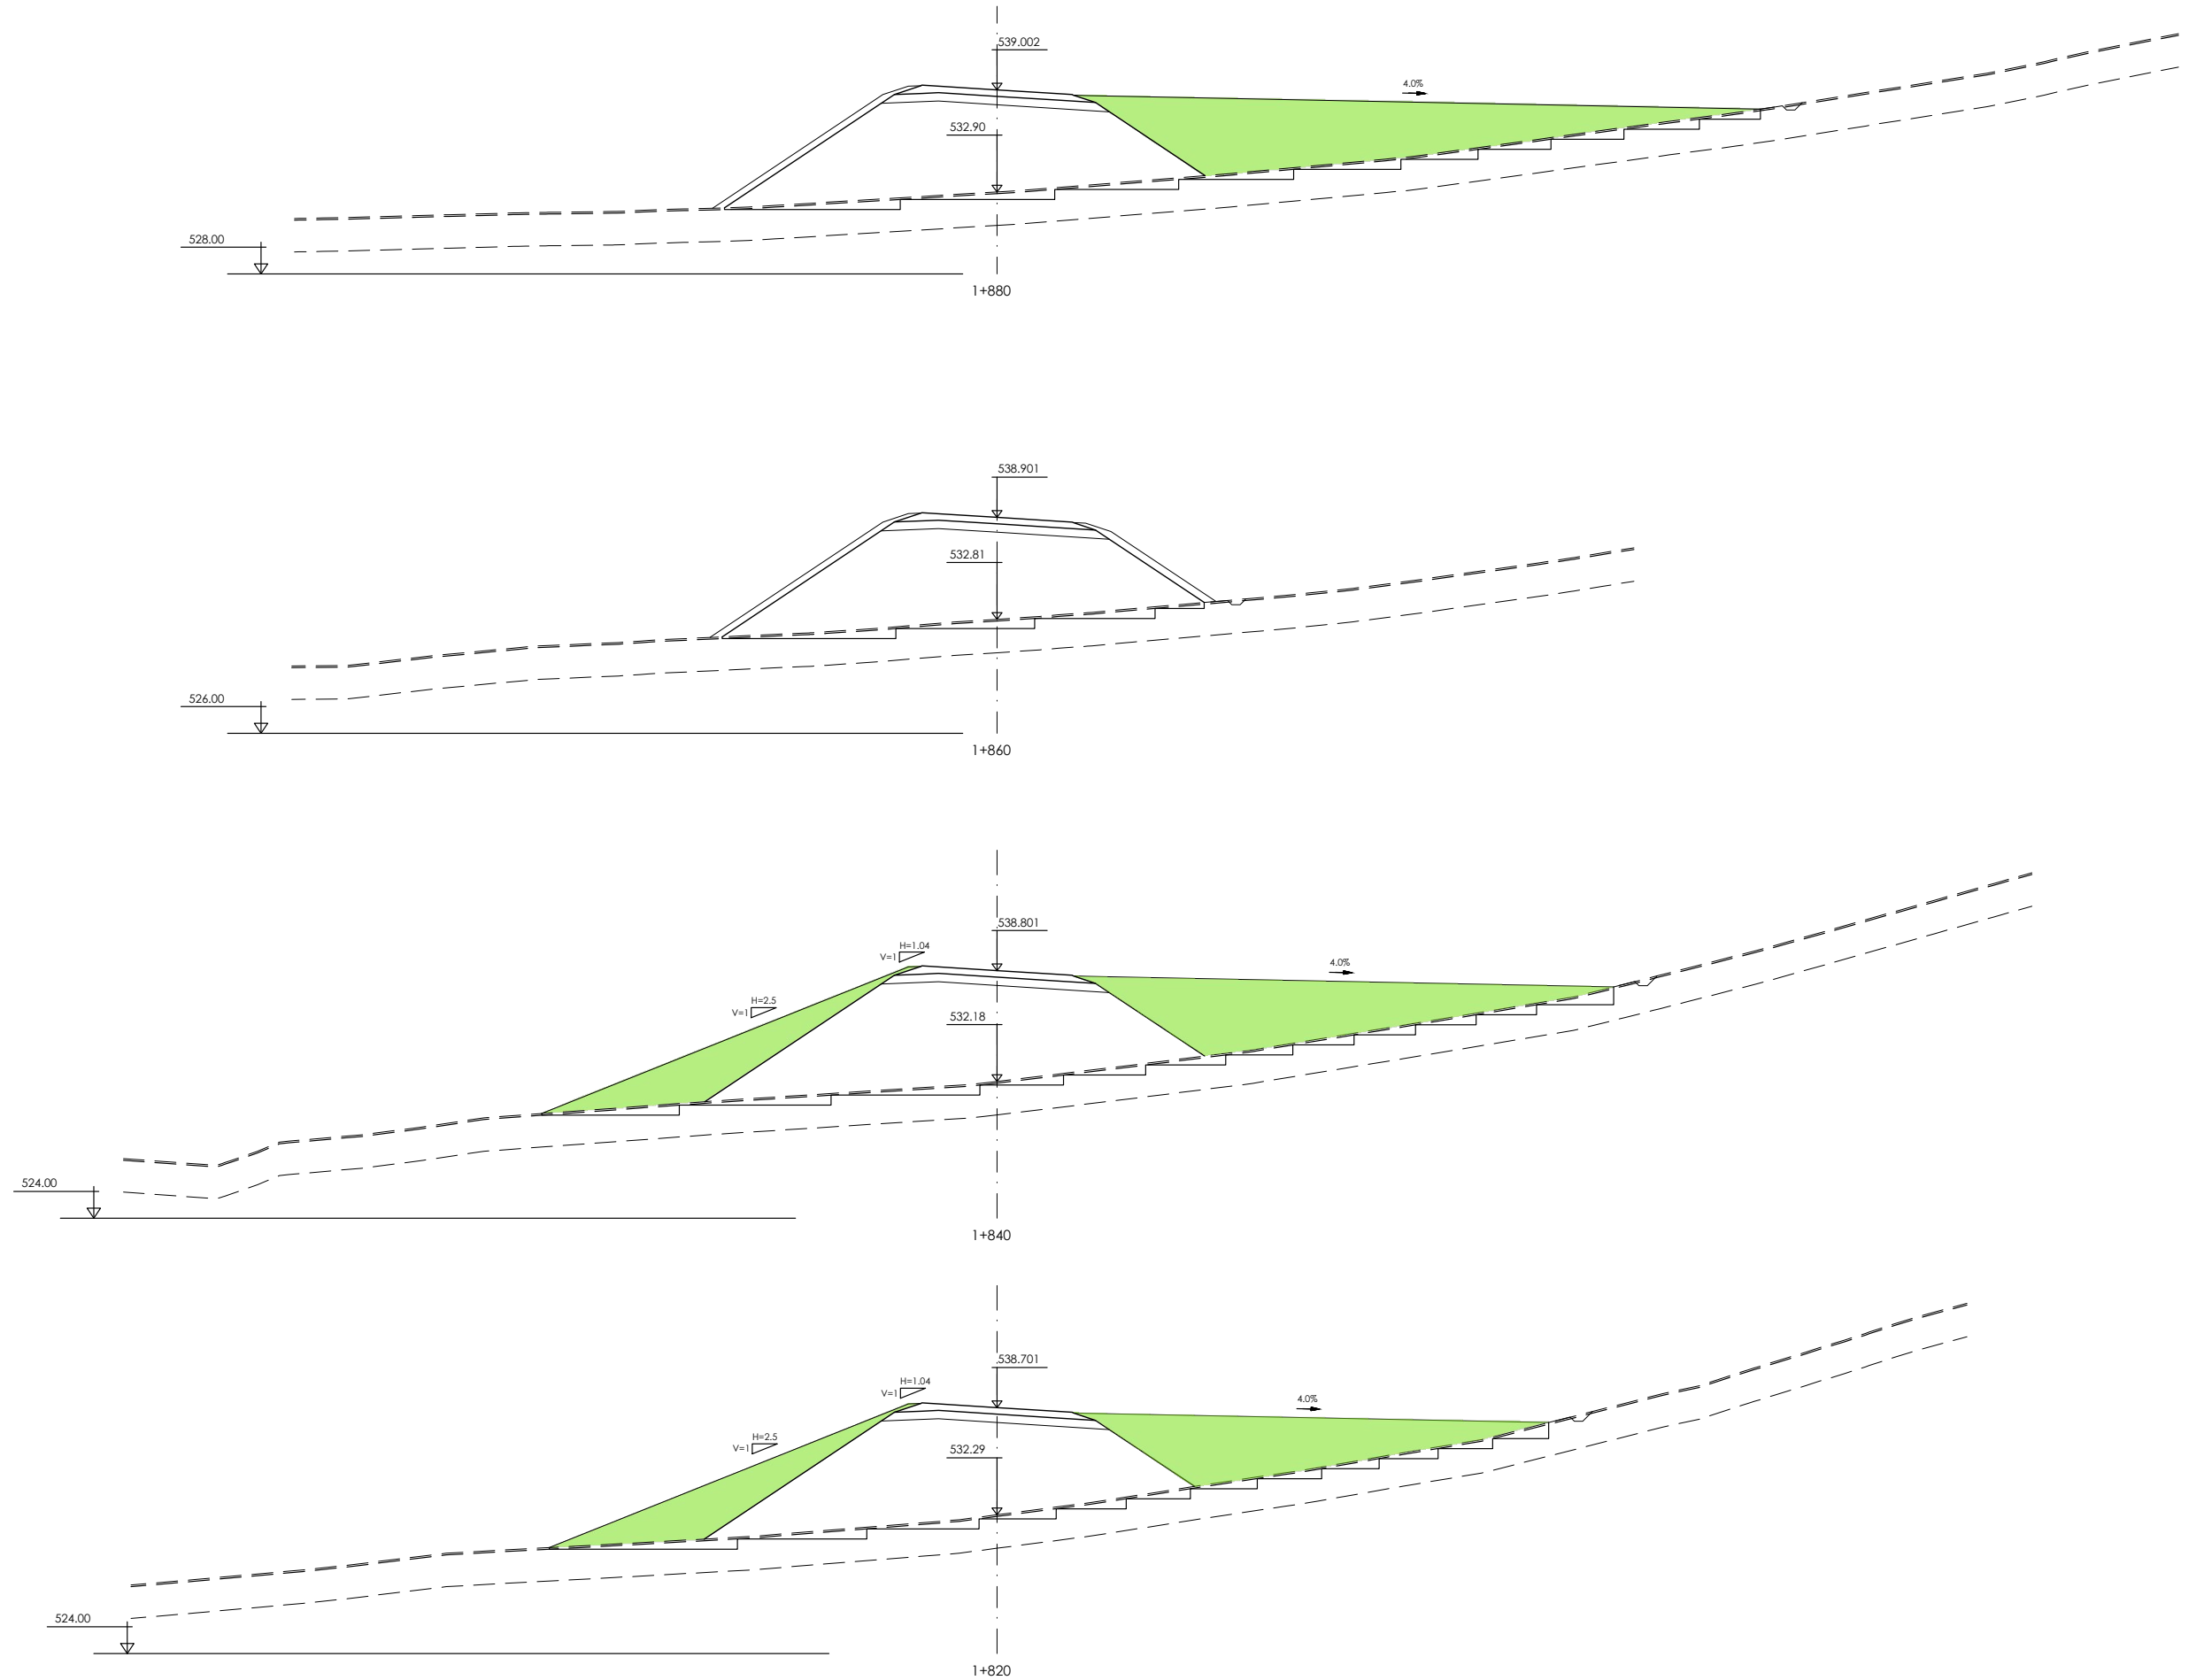


P:\ProyectosVivos2\X0000283\02_Vigentes\Planos\03_Proyecto de Construcción\06-Transversales\06-01h01-29TRANS_TRONCO A-2622.dwg - 05/11/2024



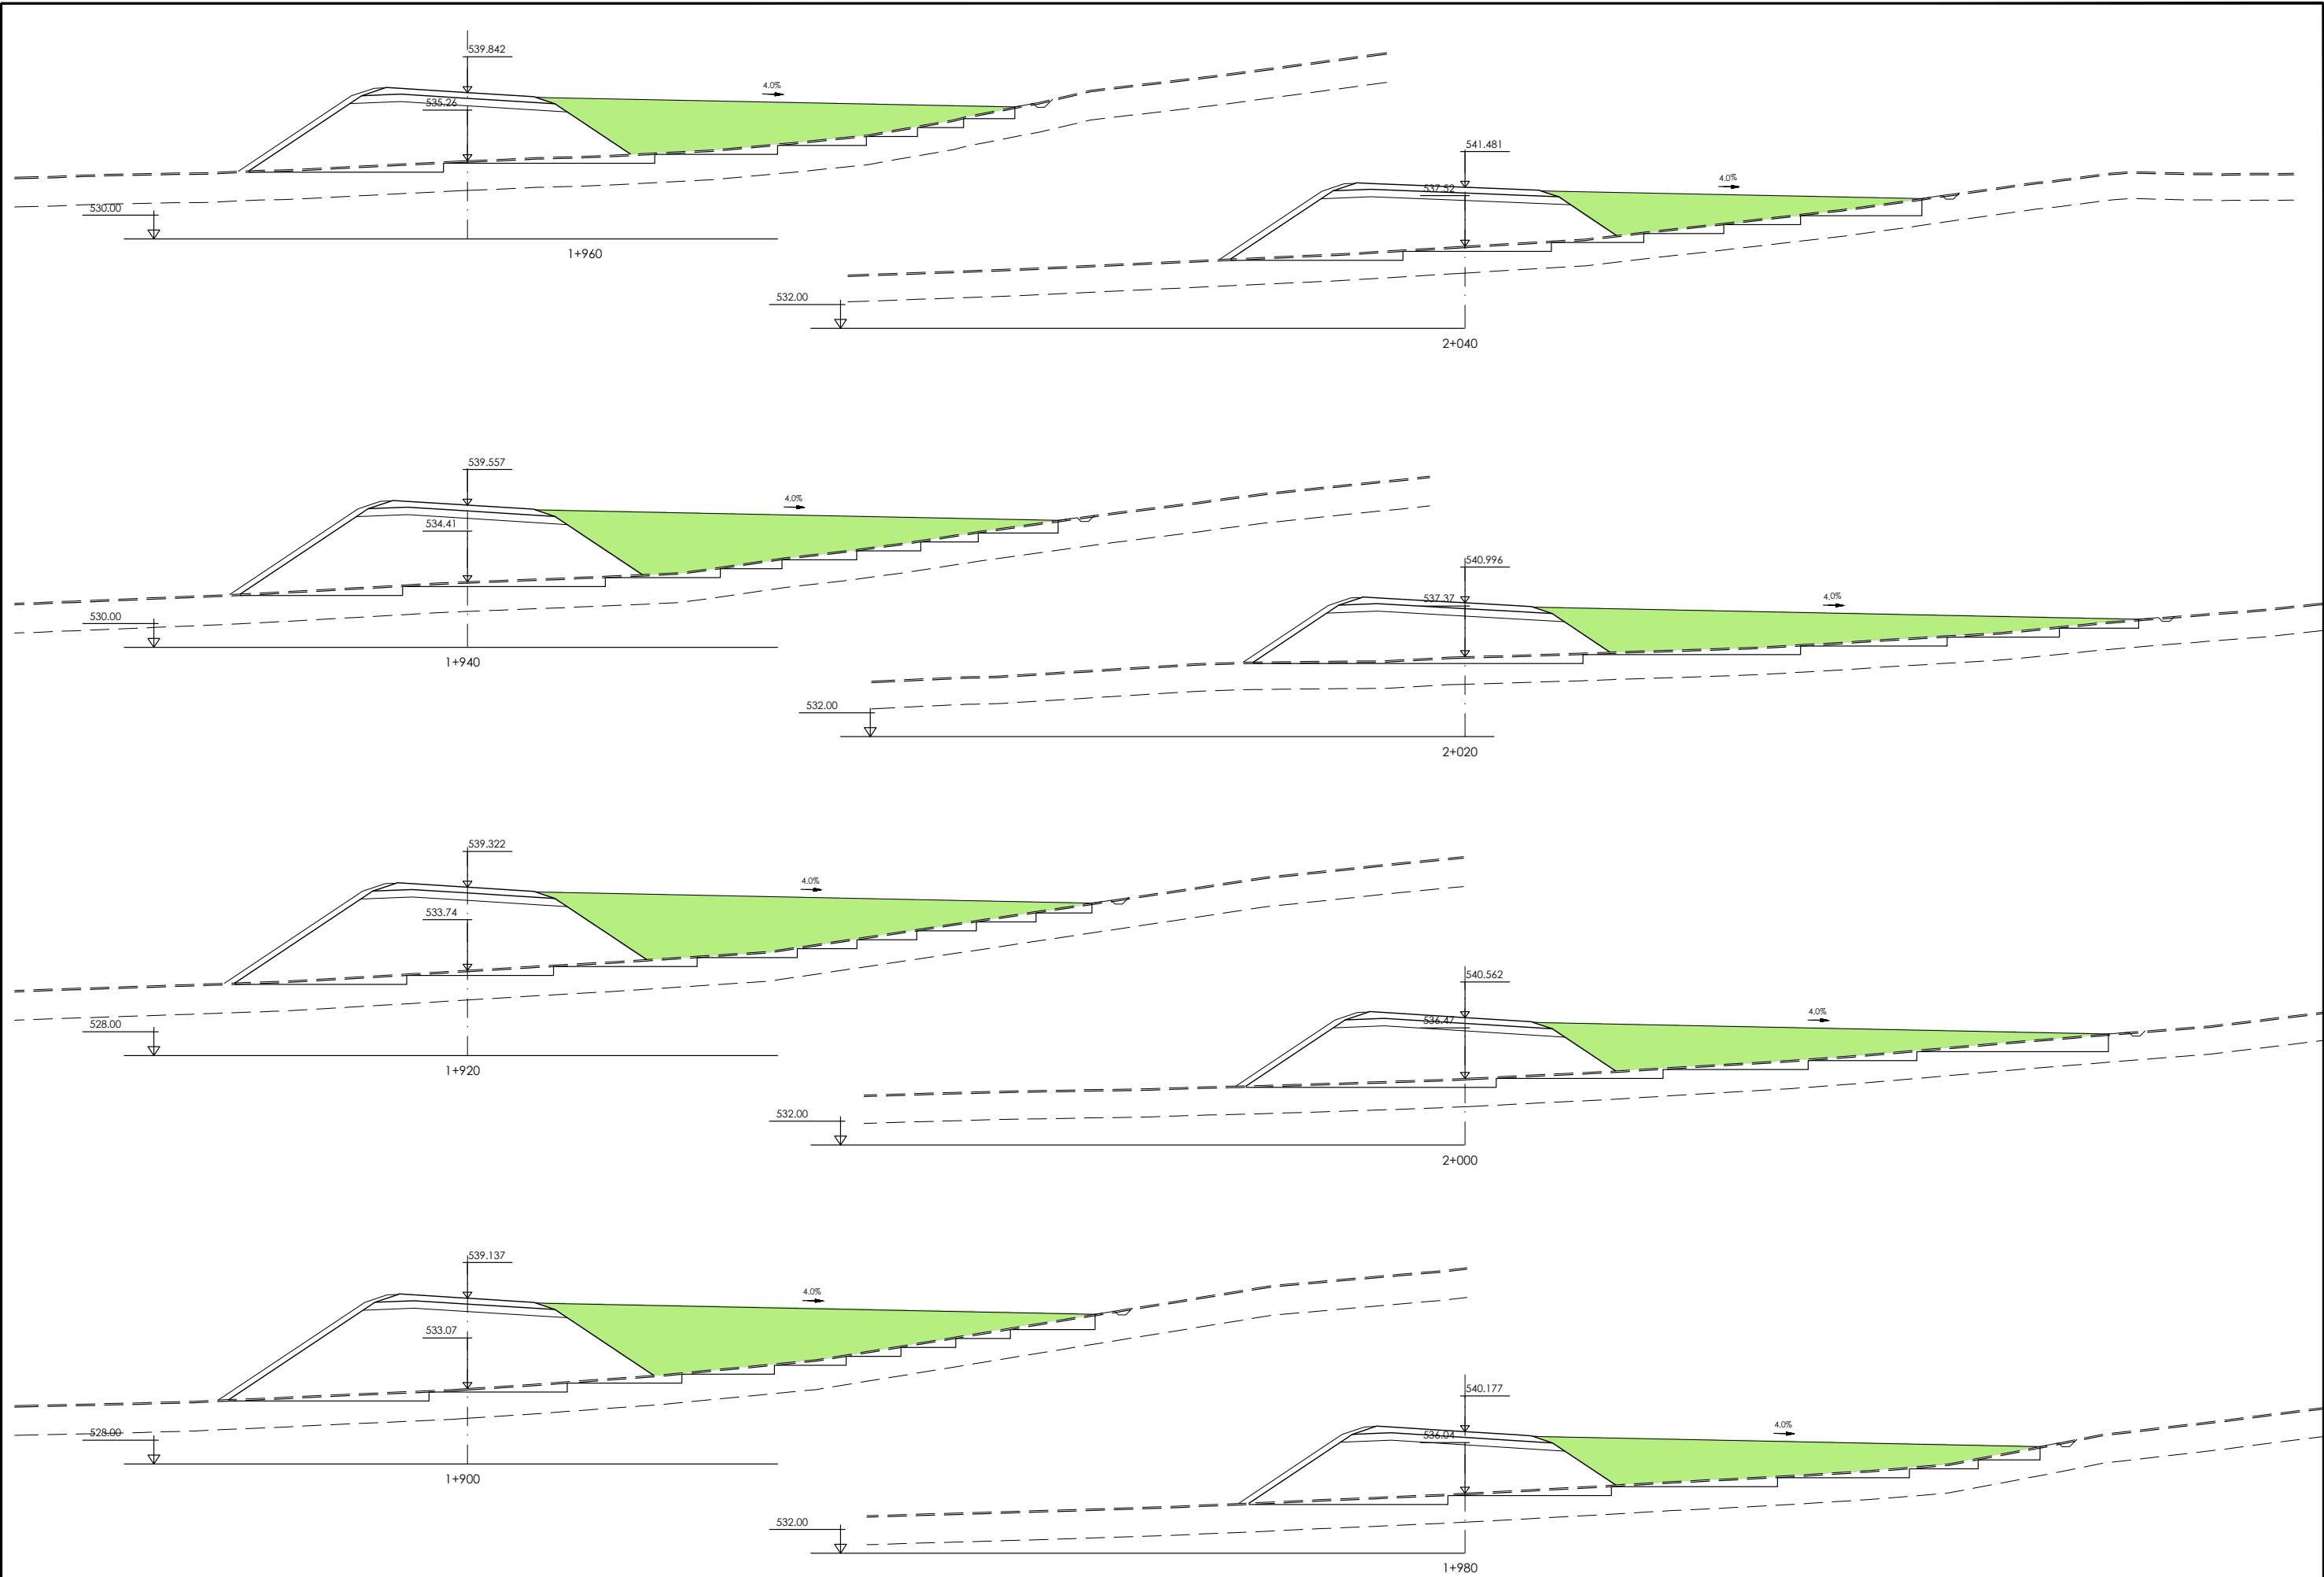



P:\ProyectosVivos2\X0000283\02_Vigentes\Planos\03_Proyecto de Construcción\06-Transversales\06-01h01-29TRANS_TRONCO A-2622.dwg - 05/11/2024



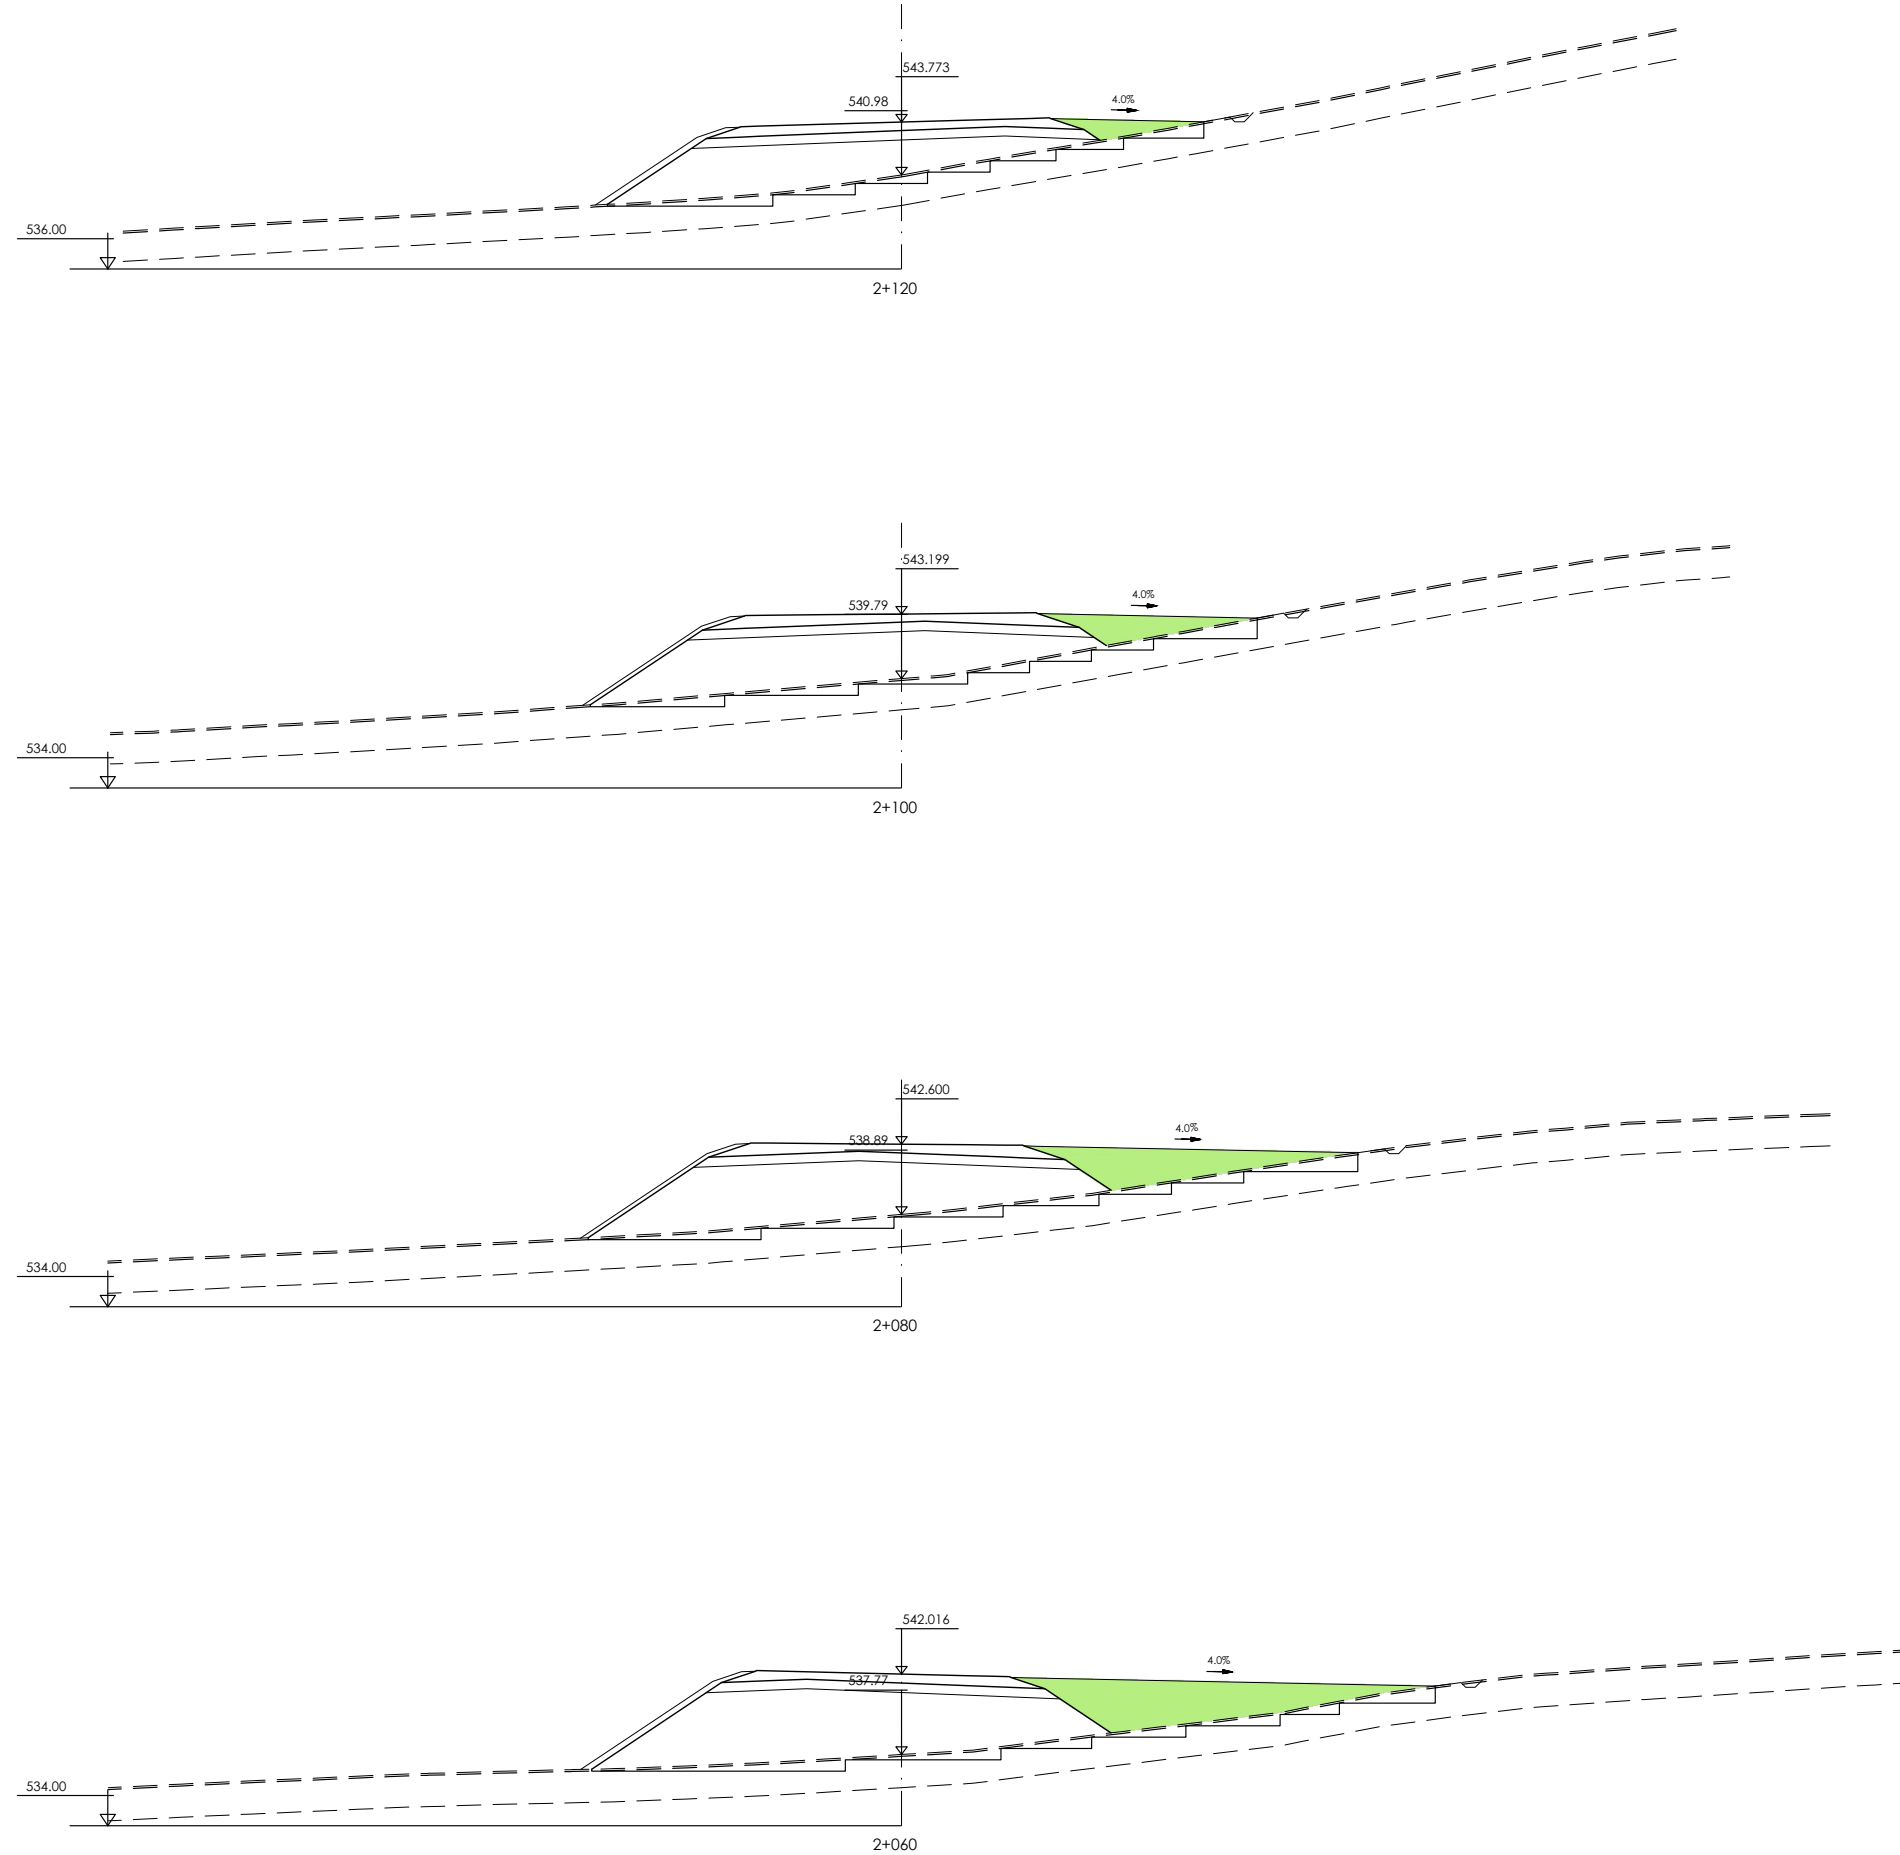


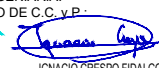 Arabako Foru Aldundia Diputación Foral de Álava	Mugikortasun Jasangarriaren eta Bide Azpiegituren Saila Errepide Zerbitzua	Departamento de Movilidad Sostenible e Infraestructuras Viarias Servicio de Carreteras	ZERBITZUKO INGENIARI BURUA: EL INGENIERO JEFE DEL SERVICIO : Miguel Ángel Ortiz de Landaluce	B. K. eta P. INGENIARIA: EL INGENIERO DE C.C. y P.  IGNACIO CRESPO FIDALGO I.C.C.P. COLEG. Nº 11.136	ESKALA(K) / ESCALA(S) : 1/200 (Original en A1)	EGITAMUAREN TITULUA / TÍTULO DEL PROYECTO : PROYECTO DE CONSTRUCCIÓN DE LA VARIANTE DE POBES EN LA CARRETERA A-2622 PARA LA SUPRESIÓN DEL PASO A NIVEL DE LA LÍNEA INT. ABANDO IND. PRIETO-CASSETAS, PK 160/484, EN POBES, TÉRMINO MUNICIPAL DE RIBERA ALTA (ÁLAVA)	IZENDURA / DESIGNACIÓN : PERFILES TRANSVERSALES TRONCO VARIANTE A-2622	bka Z / Nº 6.1	DATA / FECHA : 2024 Urtarrila Enero 2024 29 TIK 24 ORRIA HOJA 24 DE 29
--	--	--	--	---	---	---	--	----------------------------------	--


P:\ProyectosVivos2\X0000283\02_Vigentes\Planos\03_Proyecto de Construcción\06-Transversales\06-01h01-29TRANS_TRONCO A-2622.dwg - 05/11/2024

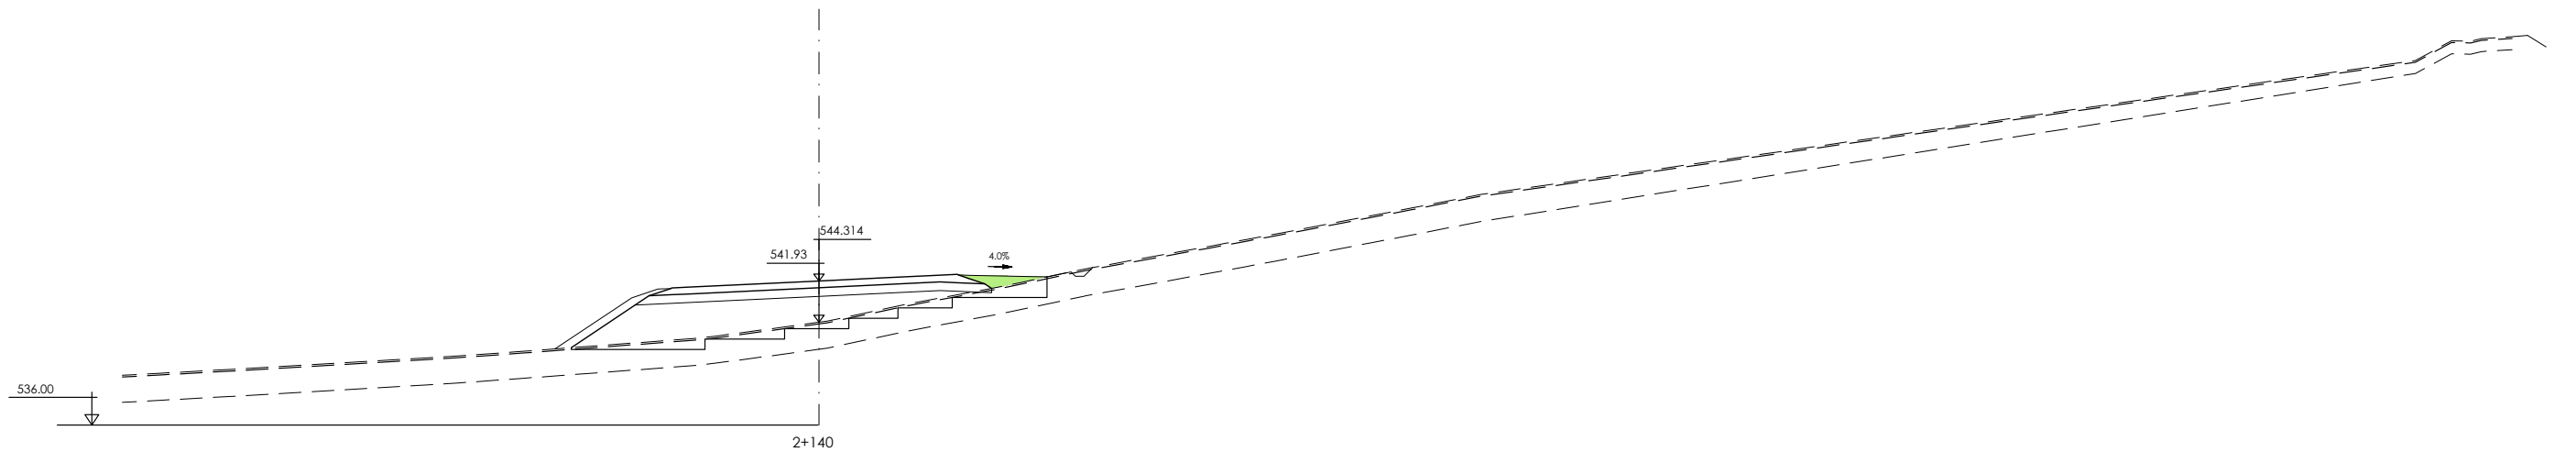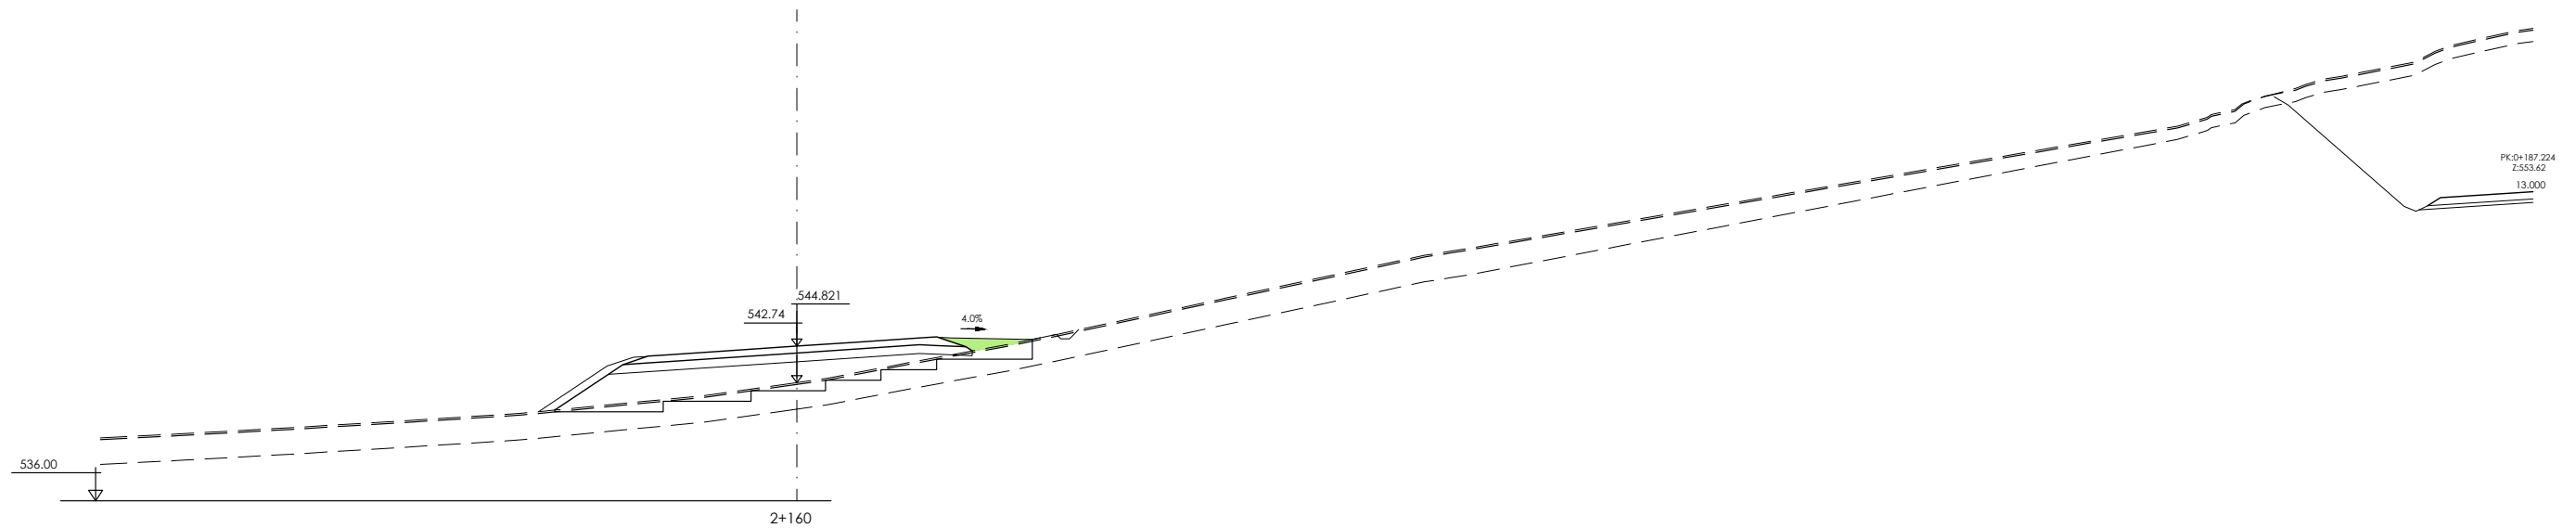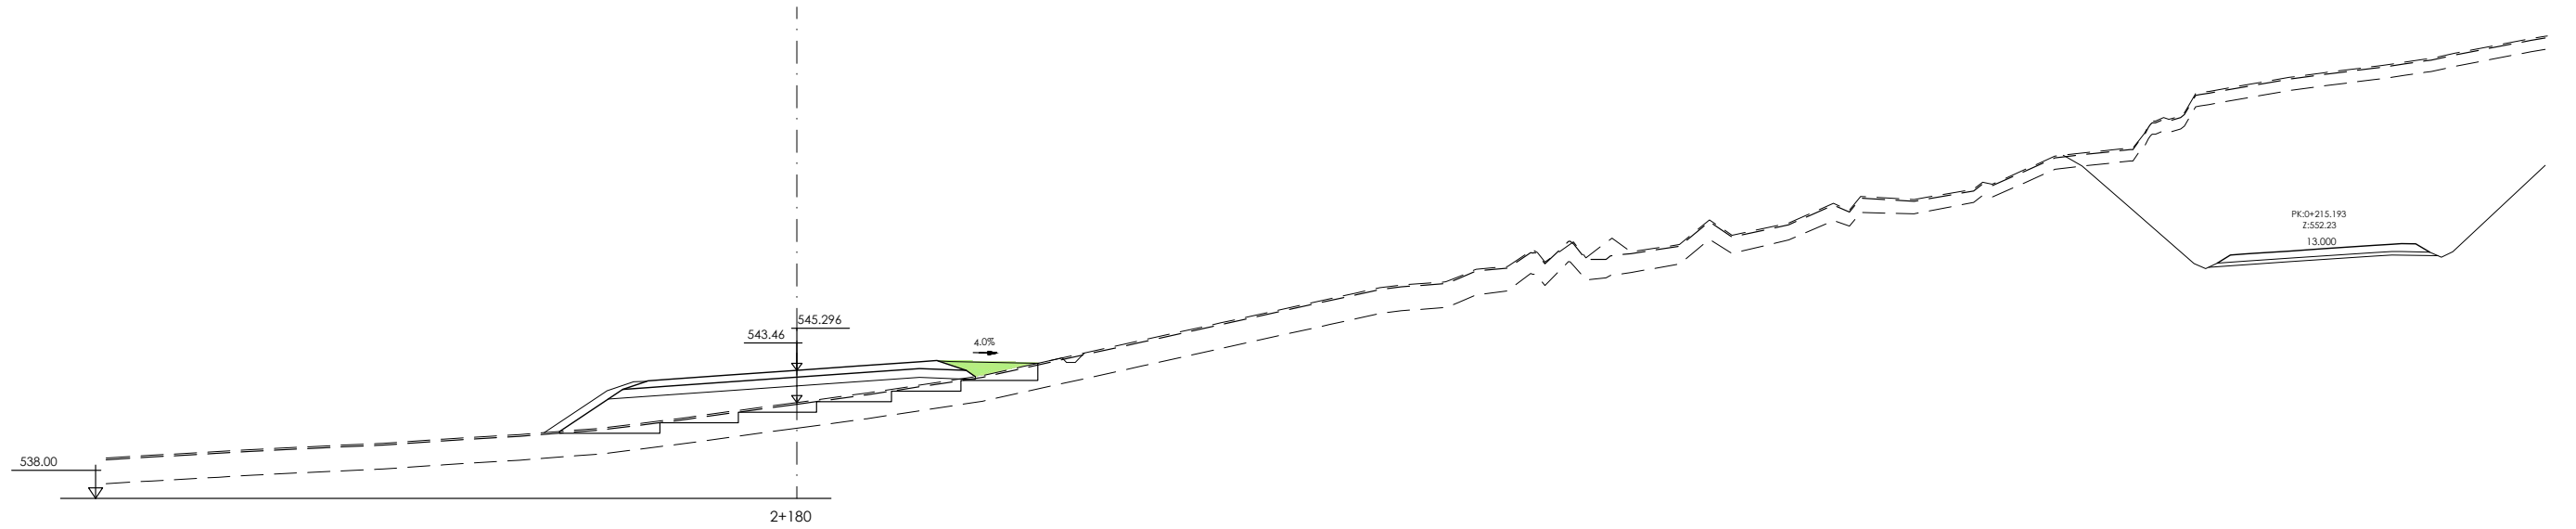








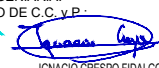
 Arabako Foru Aldundia Diputación Foral de Álava	Mugikortasun Jasangarriaren eta Bide Azpiegituren Saila Errepide Zerbitzua	Departamento de Movilidad Sostenible e Infraestructuras Viarias Servicio de Carreteras	ZERBITZUKO INGENIARI BURUA: EL INGENIERO JEFE DEL SERVICIO : Miguel Ángel Ortiz de Landaluze	B. K. eta P. INGENIARIA: EL INGENIERO DE C.C. y P.  IGNACIO CRESPO FIDALGO I.C.C.P. COLEG. Nº 11.136	ESKALA(K) / ESCALA(S) : 1/200 (Original en A1)	EGITAMUAREN TITULUA / TÍTULO DEL PROYECTO : PROYECTO DE CONSTRUCCIÓN DE LA VARIANTE DE POBES EN LA CARRETERA A-2622 PARA LA SUPRESIÓN DEL PASO A NIVEL DE LA LÍNEA INT. ABANDO IND. PRIETO-CASSETAS, PK 160/484, EN POBES, TÉRMINO MUNICIPAL DE RIBERA ALTA (ÁLAVA)	IZENDURA / DESIGNACIÓN : PERFILES TRANSVERSALES TRONCO VARIANTE A-2622	bka Z / Nº 6.1	DATA / FECHA : 2024 Urtarrila Enero 2024 29 TIK 25 ORRIA HOJA 25 DE 29
---	--	--	---	--	---	--	---	---------------------------------	---

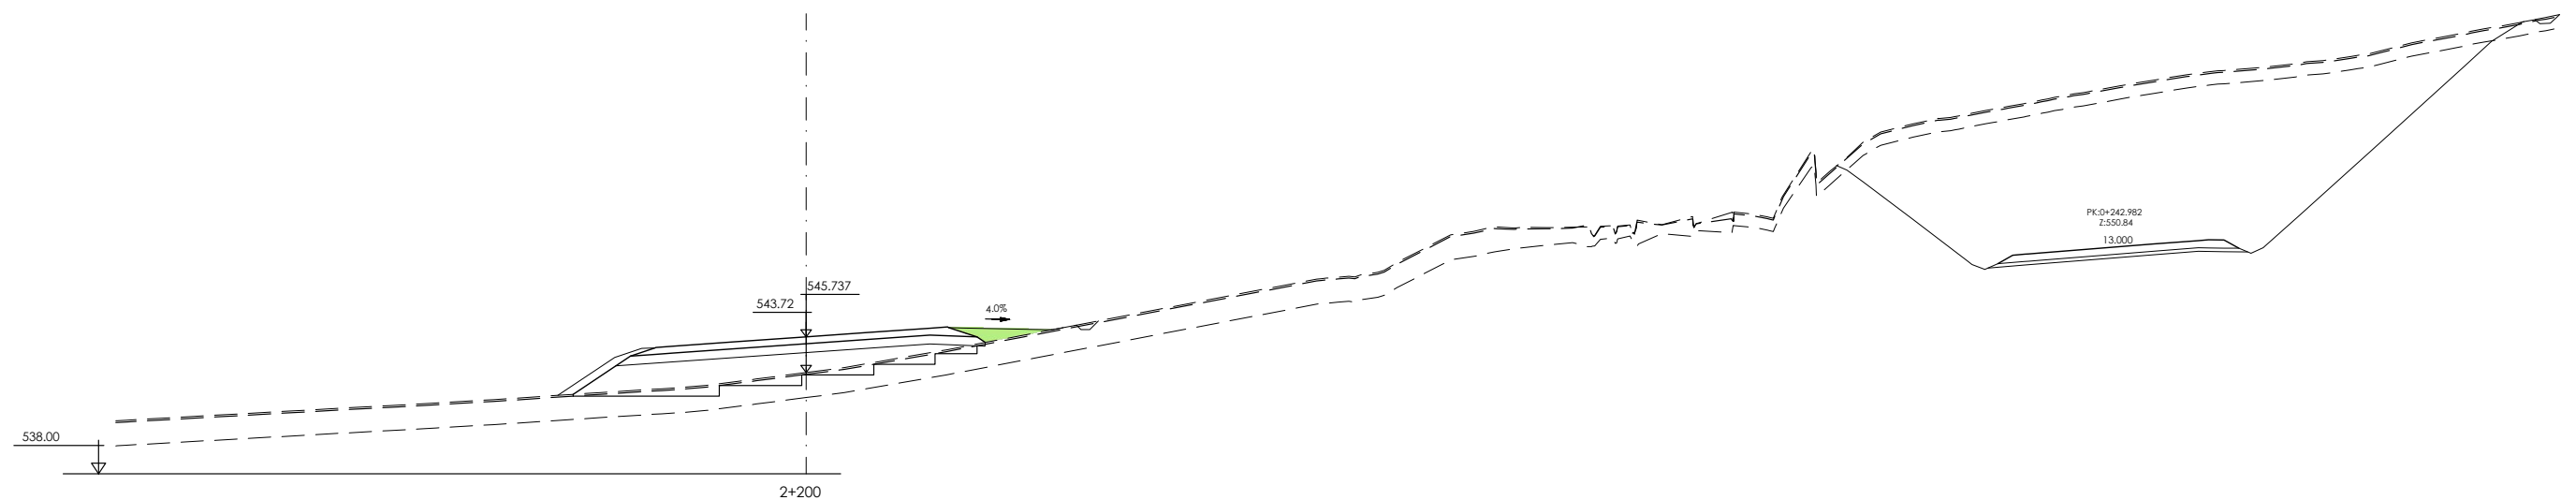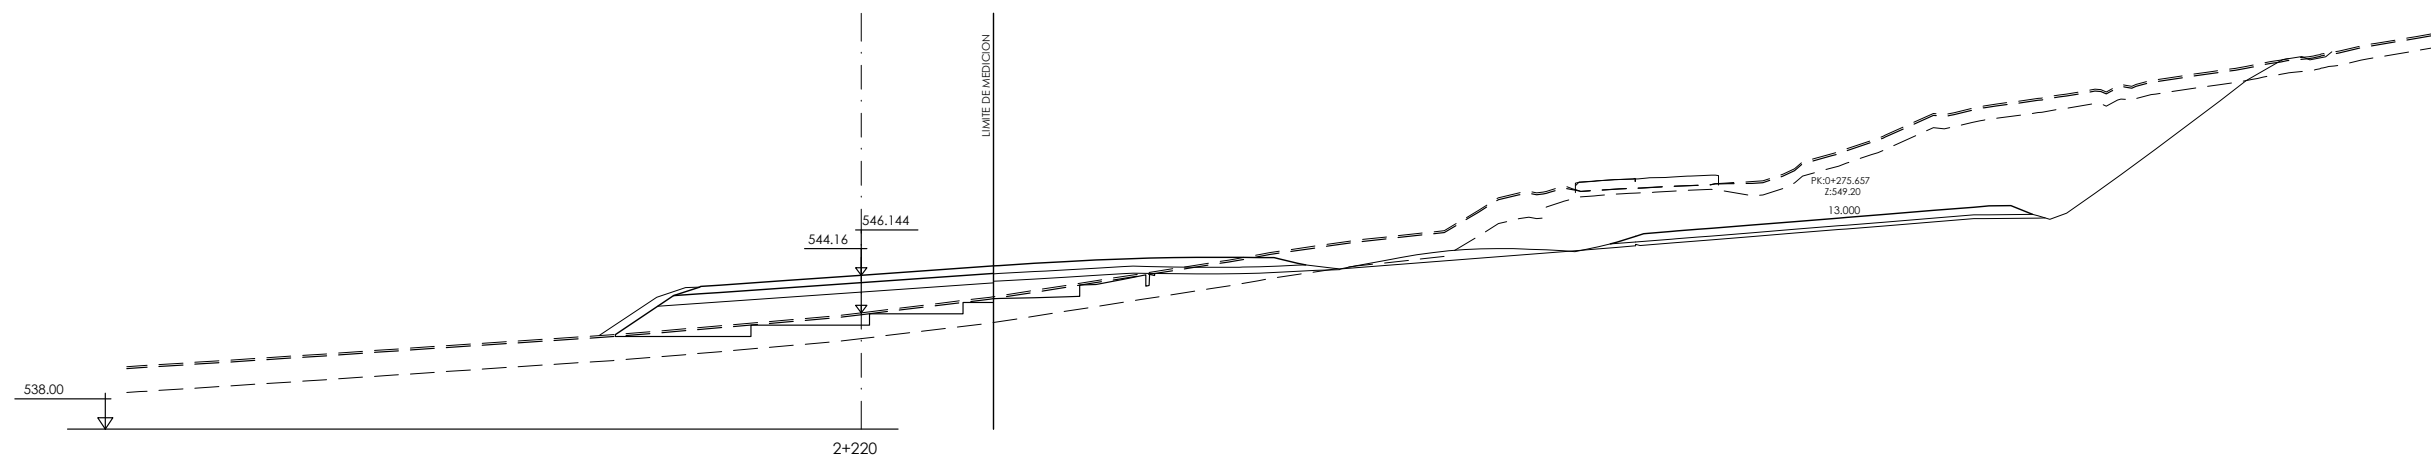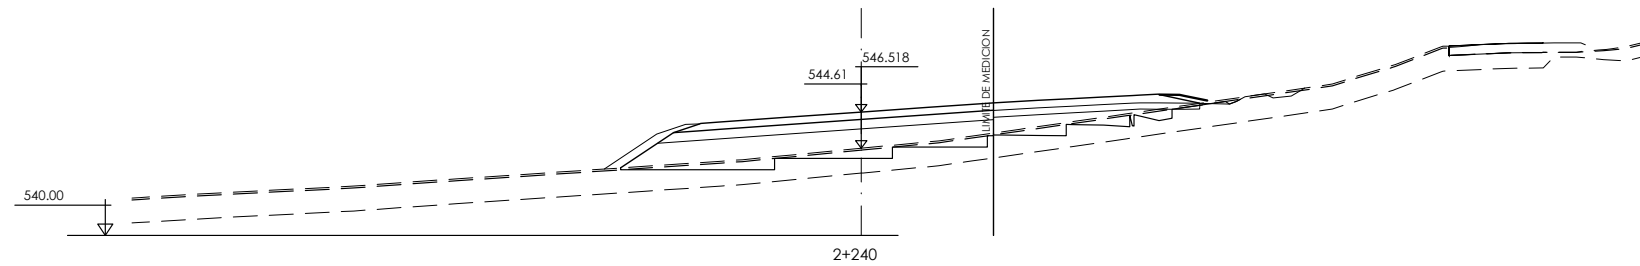


P:\ProyectosVivos2\X0000283\02_Vigentes\Planos\03_Proyecto de Construcción\06-Transversales\06-01h01-29TRANS_TRONCO A-2622.dwg - 05/11/2024

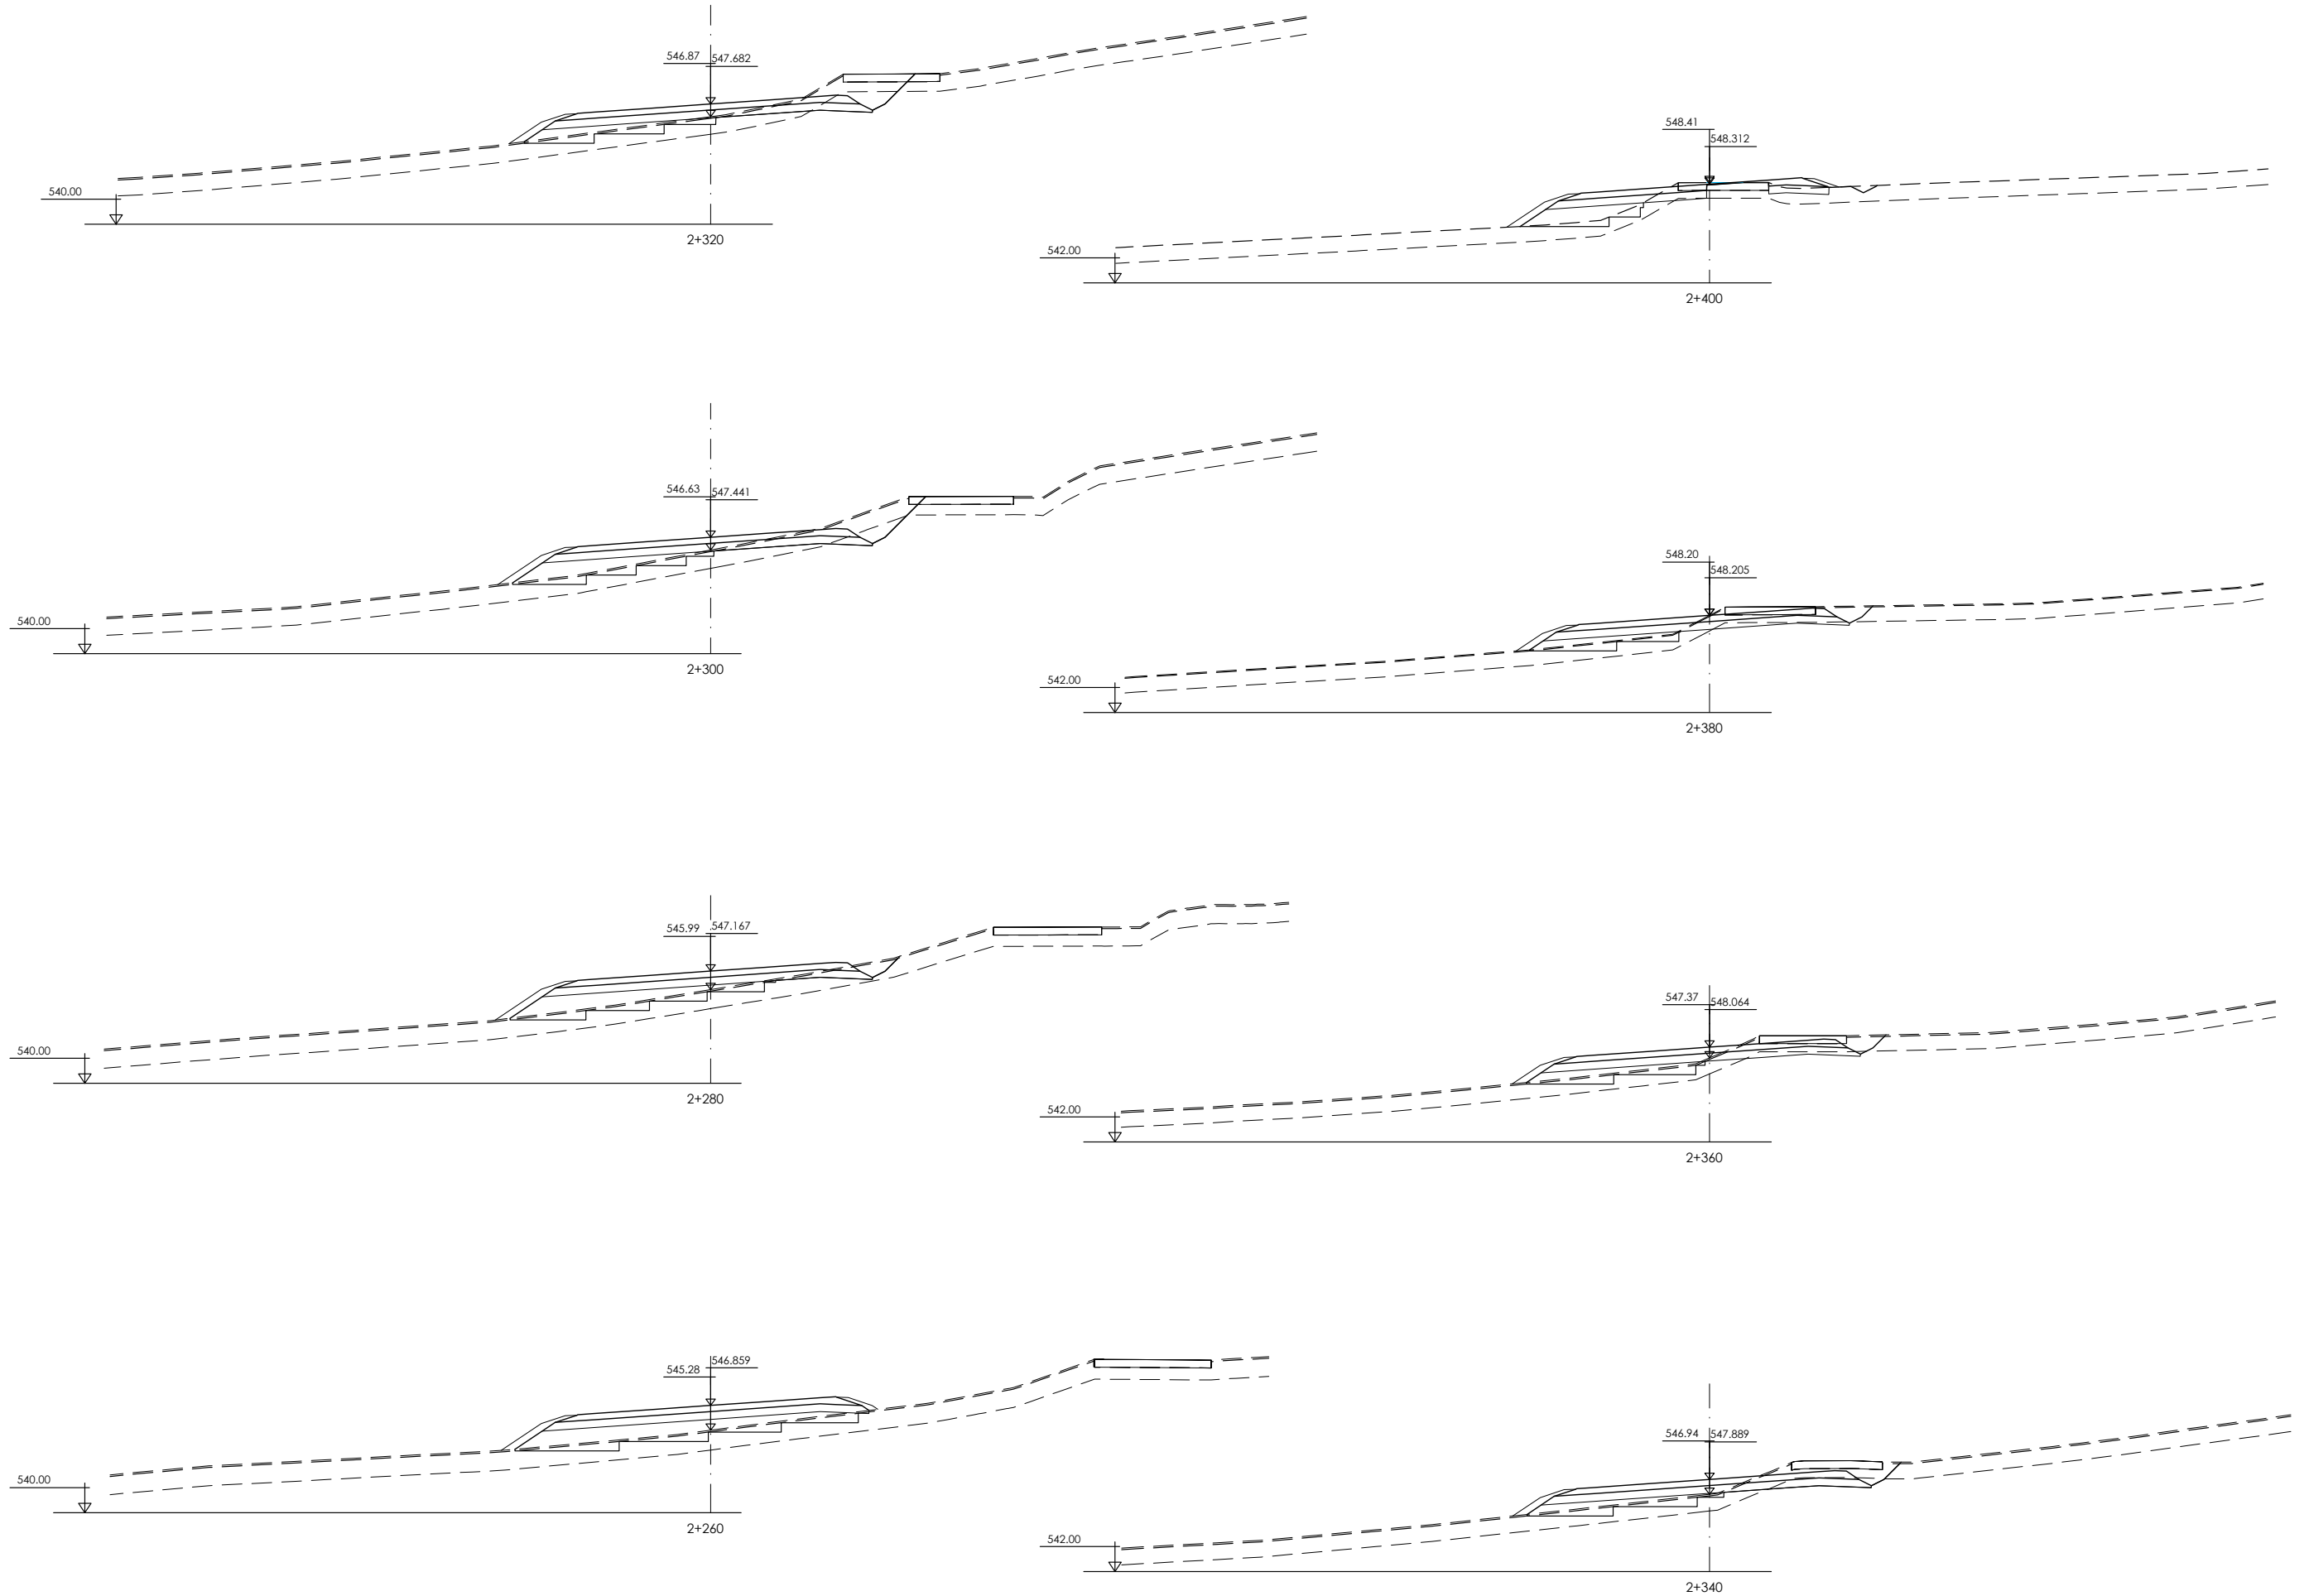



P:\ProyectosVivos2\X0000283\02_Vigentes\Planos\03_Proyecto de Construcción\06-Transversales\06-01h01-29TRANS_TRONCO A-2622.dwg - 05/11/2024

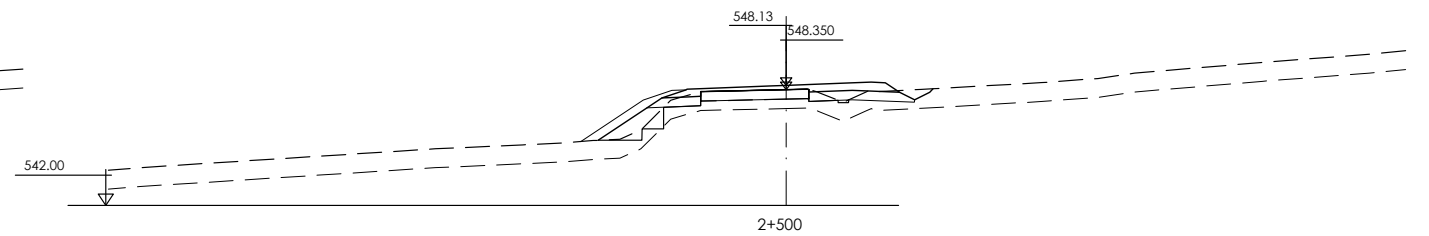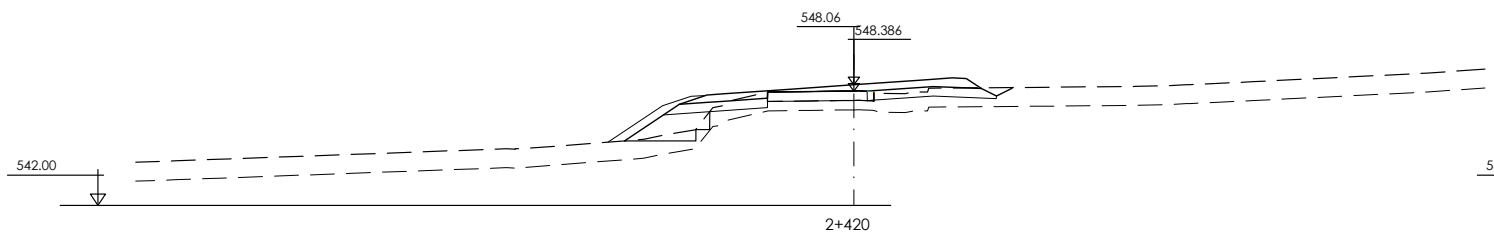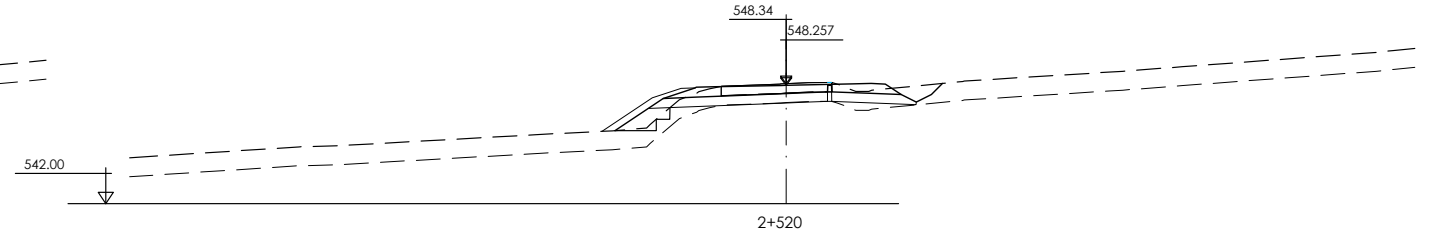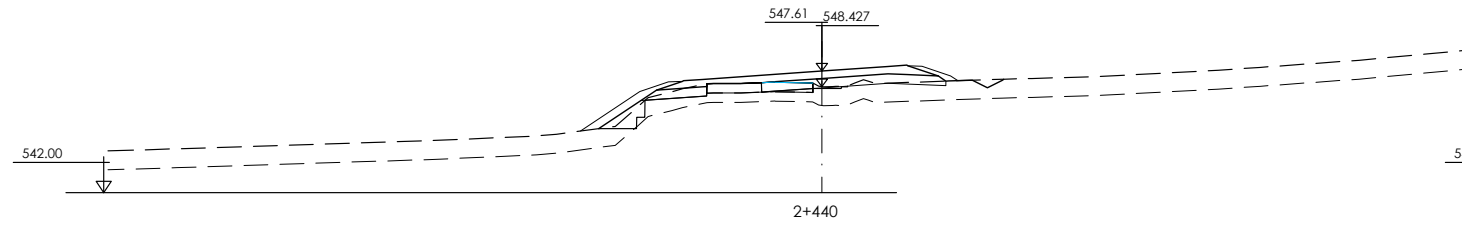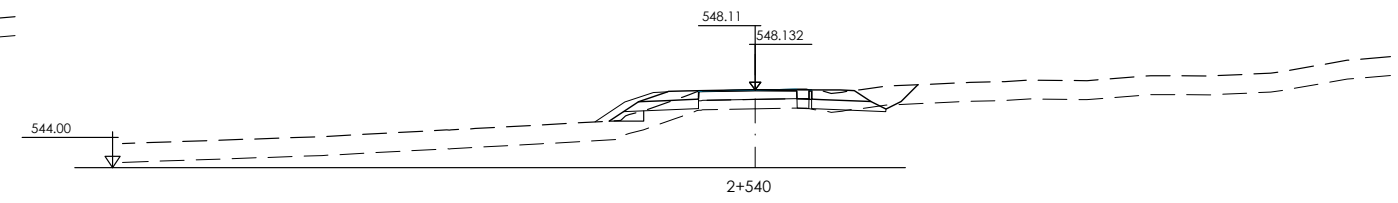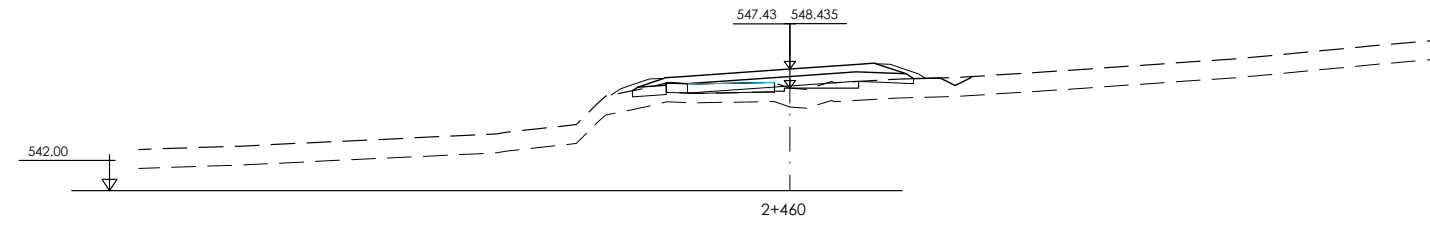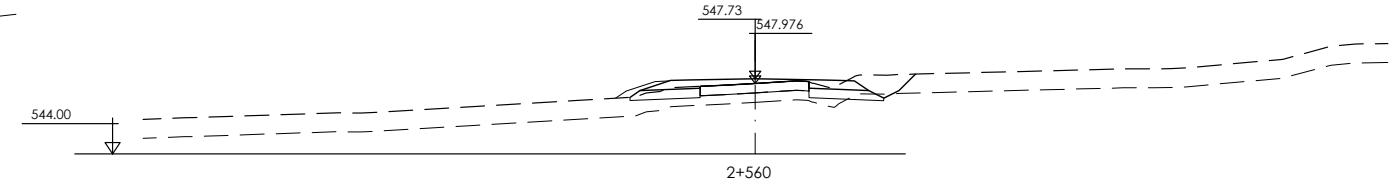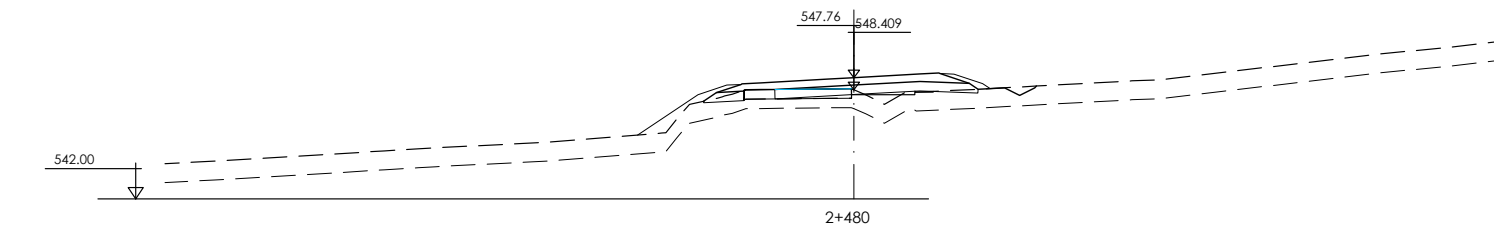








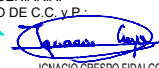
 Arabako Foru Aldundia Diputación Foral de Álava	Mugikortasun Jasangarriaren eta Bide Azpiegituren Saila Errepide Zerbitzua	Departamento de Movilidad Sostenible e Infraestructuras Viarias Servicio de Carreteras	ZERBITZUKO INGENIARI BURUA: EL INGENIERO JEFE DEL SERVICIO : Miguel Ángel Ortiz de Landaluce	B. K. eta P. INGENIARIA: EL INGENIERO DE C.C. y P.  IGNACIO CRESPO FIDALGO I.C.C.P. COLEG. Nº 11.136	ESKALA(K) / ESCALA(S) : 1/200 (Original en A1)	EGITAMUAREN TITULUA / TÍTULO DEL PROYECTO : PROYECTO DE CONSTRUCCIÓN DE LA VARIANTE DE POBES EN LA CARRETERA A-2622 PARA LA SUPRESIÓN DEL PASO A NIVEL DE LA LÍNEA INT. ABANDO IND. PRIETO-CASSETAS, PK 160/484, EN POBES, TÉRMINO MUNICIPAL DE RIBERA ALTA (ÁLAVA)	IZENDURA / DESIGNACIÓN : PERFILES TRANSVERSALES TRONCO VARIANTE A-2622	bka Z / Nº 6.1	DATA / FECHA : 2024 Urtarrila Enero 2024 29 TIK 28 ORRIA HOJA 28 DE 29
--	--	--	--	---	---	---	--	----------------------------------	--

P:\ProyectosVivos2\X0000283\02_Vigentes\Planos\03_Proyecto de Construcción\06-Transversales\06-01h01-29TRANS_TRONCO A-2622.dwg - 05/11/2024

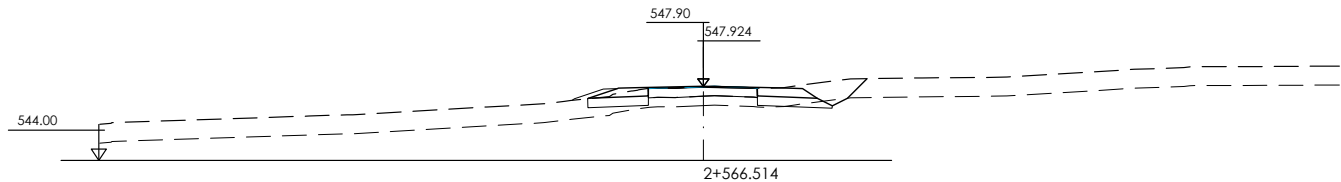


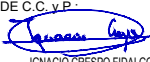 Arabako Foru Aldundia Diputación Foral de Álava	Mugikortasun Jasangarriaren eta Bide Azpiegituren Saila Errepide Zerbitzua	Departamento de Movilidad Sostenible e Infraestructuras Viarias Servicio de Carreteras	ZERBITZUKO INGENIARI BURUA: EL INGENIERO JEFE DEL SERVICIO : Miguel Ángel Ortiz de Landaluze	B. K. eta P. INGENIARIA: EL INGENIERO DE C.C. y P.  IGNACIO CRESPO FIDALGO I.C.C.P. COLEG. Nº 11.136	ESKALA(K) / ESCALA(S) : 1/200 (Original en A1)	EGITAMUAREN TITULUA / TÍTULO DEL PROYECTO : PROYECTO DE CONSTRUCCIÓN DE LA VARIANTE DE POBES EN LA CARRETERA A-2622 PARA LA SUPRESIÓN DEL PASO A NIVEL DE LA LÍNEA INT. ABANDO IND. PRIETO-CASSETAS, PK 160/484, EN POBES, TÉRMINO MUNICIPAL DE RIBERA ALTA (ÁLAVA)	IZENDURA / DESIGNACIÓN : PERFILES TRANSVERSALES TRONCO VARIANTE A-2622	bka Z / Nº 6.1	DATA / FECHA : 2024 Urtarrila Enero 2024 29 TIK 29 ORRIA HOJA 29 DE 29
--	--	--	--	---	---	---	--	----------------------------------	--

P:\ProyectosVivos2\X0000283\02_Vigentes\Planos\03_Proyecto de Construcción\06-Transversales\06-02h01-02TRANS_CONEXIÓN A-3322.dwg - 05/11/2024

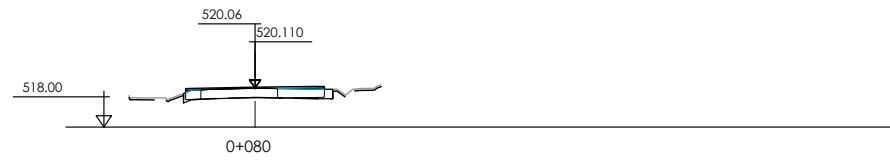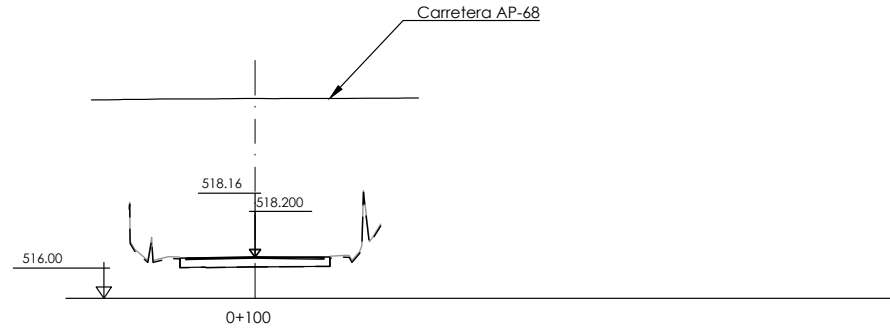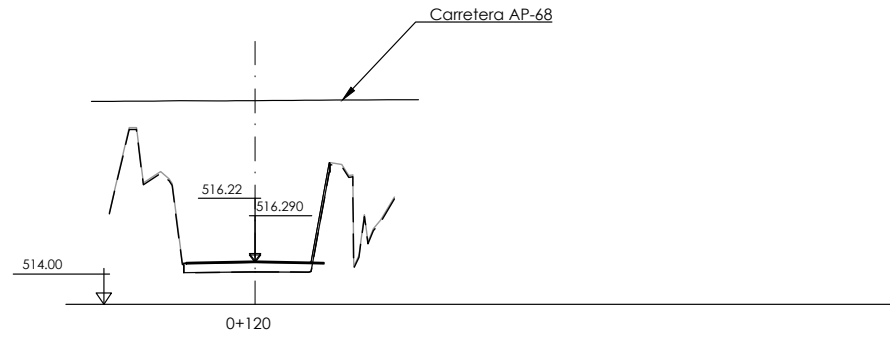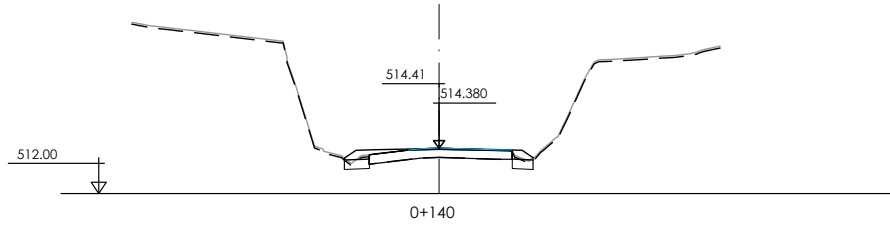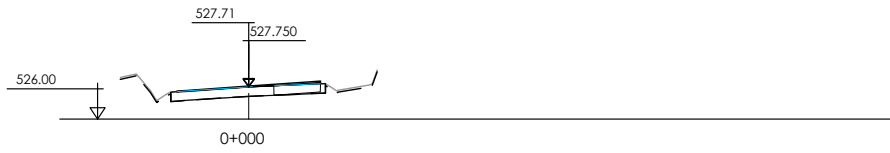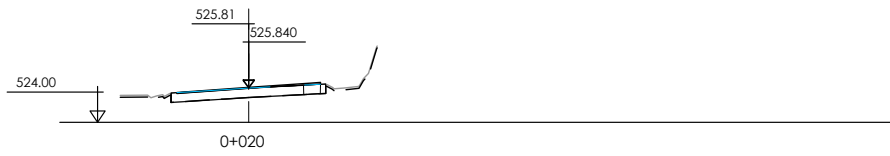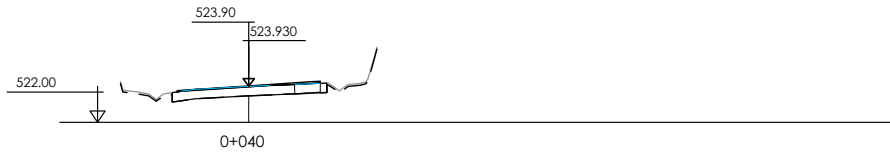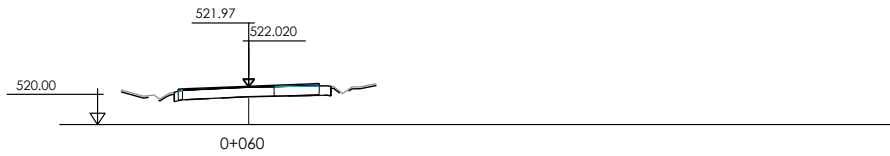


P:\ProyectosVivos2\X0000283\02_Vigentes\Planos\03_Proyecto de Construcción\06-Transversales\06-02h01-02TRANS_CONEXIÓN A-3322.dwg - 05/11/2024








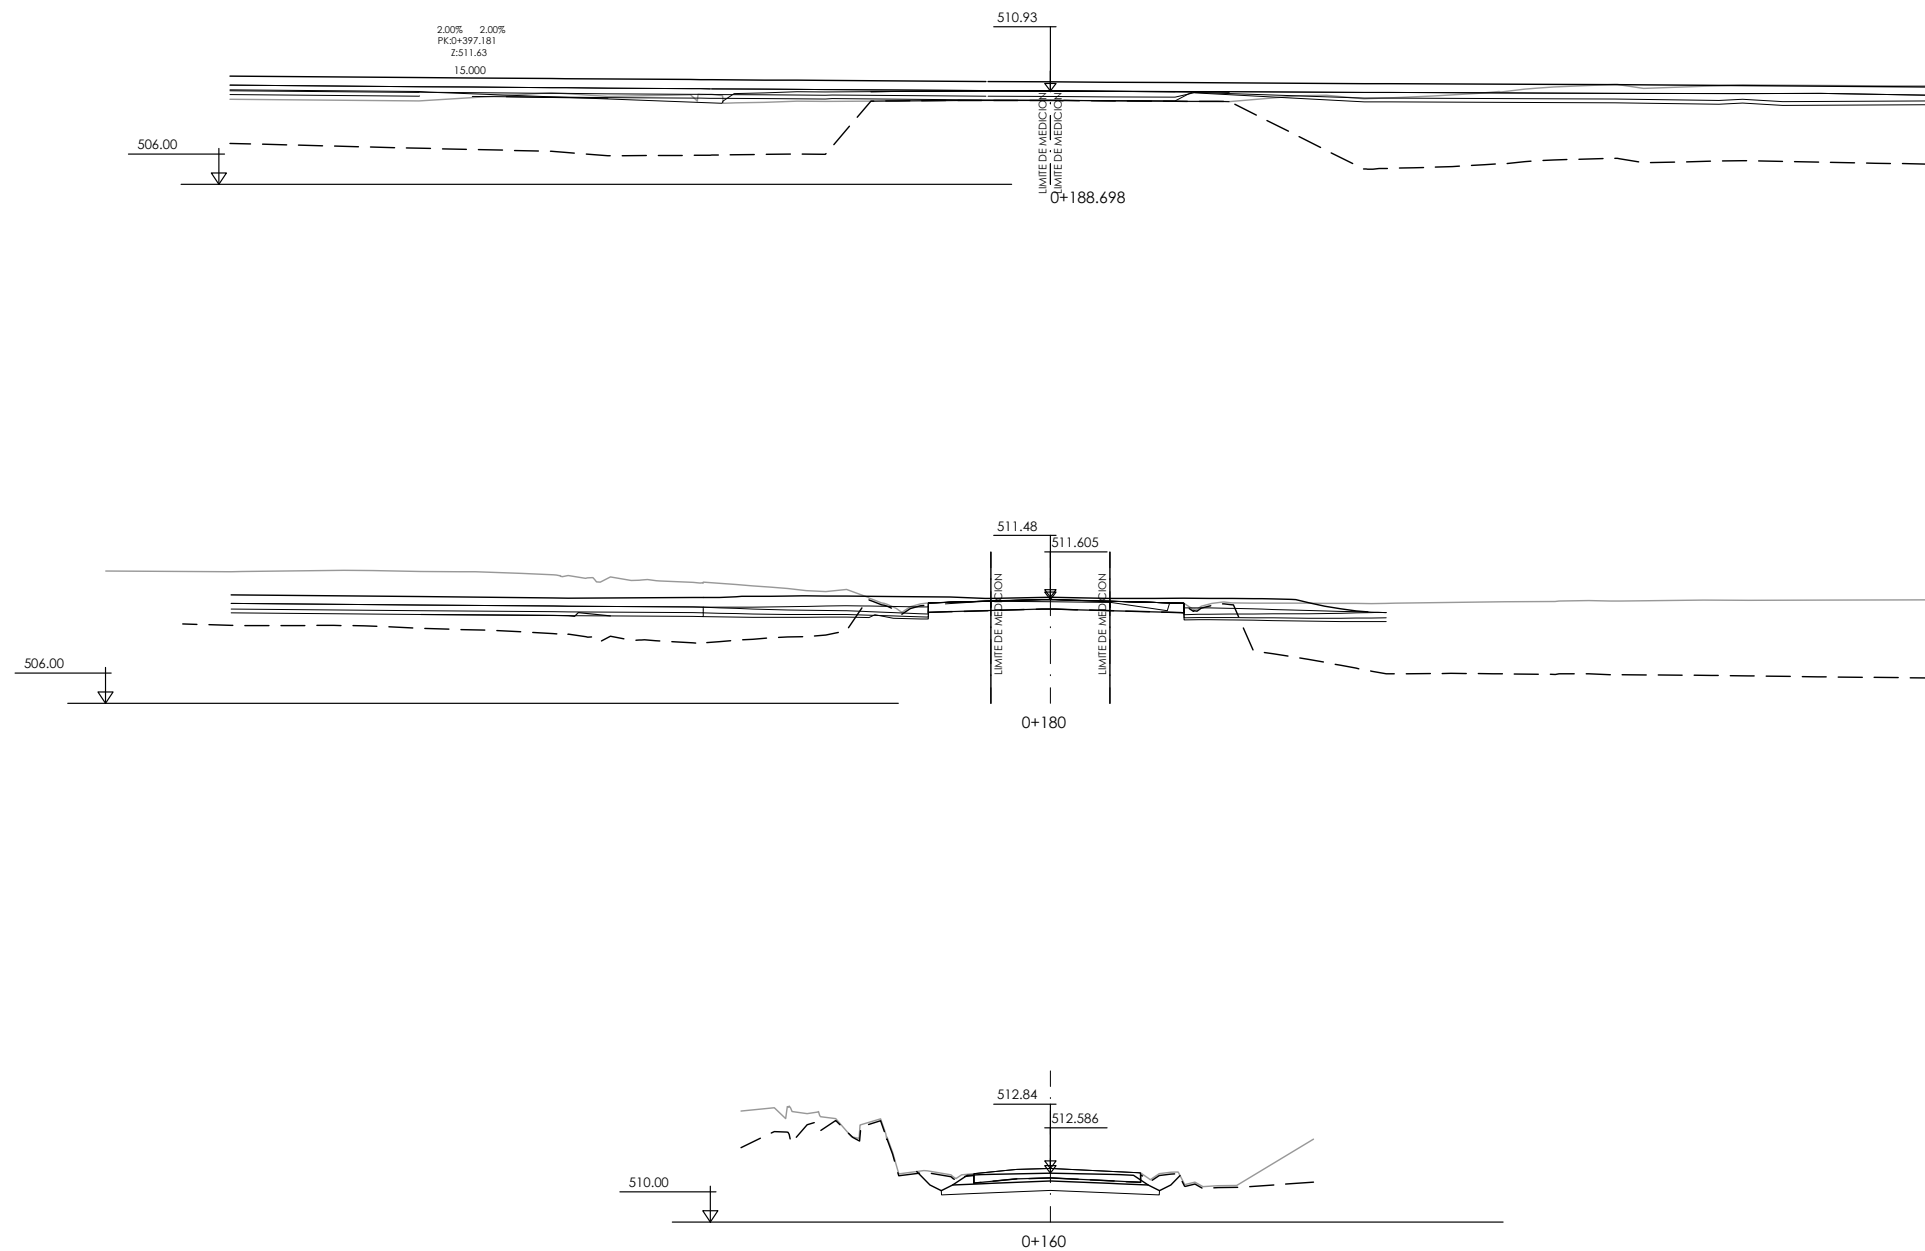


 Arabako Foru Aldundia Diputación Foral de Álava	Mugikortasun Jasangarriaren eta Bide Azpiegituren Saila Errepide Zerbitzua	Departamento de Movilidad Sostenible e Infraestructuras Viarias Servicio de Carreteras	ZERBITZUKO INGENIARI BURUA: EL INGENIERO JEFE DEL SERVICIO : Miguel Ángel Ortiz de Landaluce	B. K. eta P. INGENIARIA: EL INGENIERO DE C.C. y P.  IGNACIO CRESPO FIDALGO I.C.C.P. COLEG. Nº 11.136	ESKALA(K) / ESCALA(S) : 1/200 (Original en A1)	EGITAMUAREN TITULUA / TÍTULO DEL PROYECTO : PROYECTO DE CONSTRUCCIÓN DE LA VARIANTE DE POBES EN LA CARRETERA A-2622 PARA LA SUPRESIÓN DEL PASO A NIVEL DE LA LÍNEA INT. ABANDO IND. PRIETO-CASSETAS, PK 160/484, EN POBES, TÉRMINO MUNICIPAL DE RIBERA ALTA (ÁLAVA)	IZENDURA / DESIGNACIÓN : PERFILES TRANSVERSALES CONEXIÓN A-3322	bka Z / Nº 6.2	DATA / FECHA : 2024 Urtarrila Enero 2024 2 TIK 2 ORRIA HOJA 2 DE 2
--	--	--	--	---	---	---	---	----------------------------------	--









P:\ProyectosVivos2\X0000283\02_Vigentes\Planos\03_Proyecto de Construcción\06-Transversales\06-03h01-04TRANS_CONEXIÓN A-3310.dwg - 05/11/2024

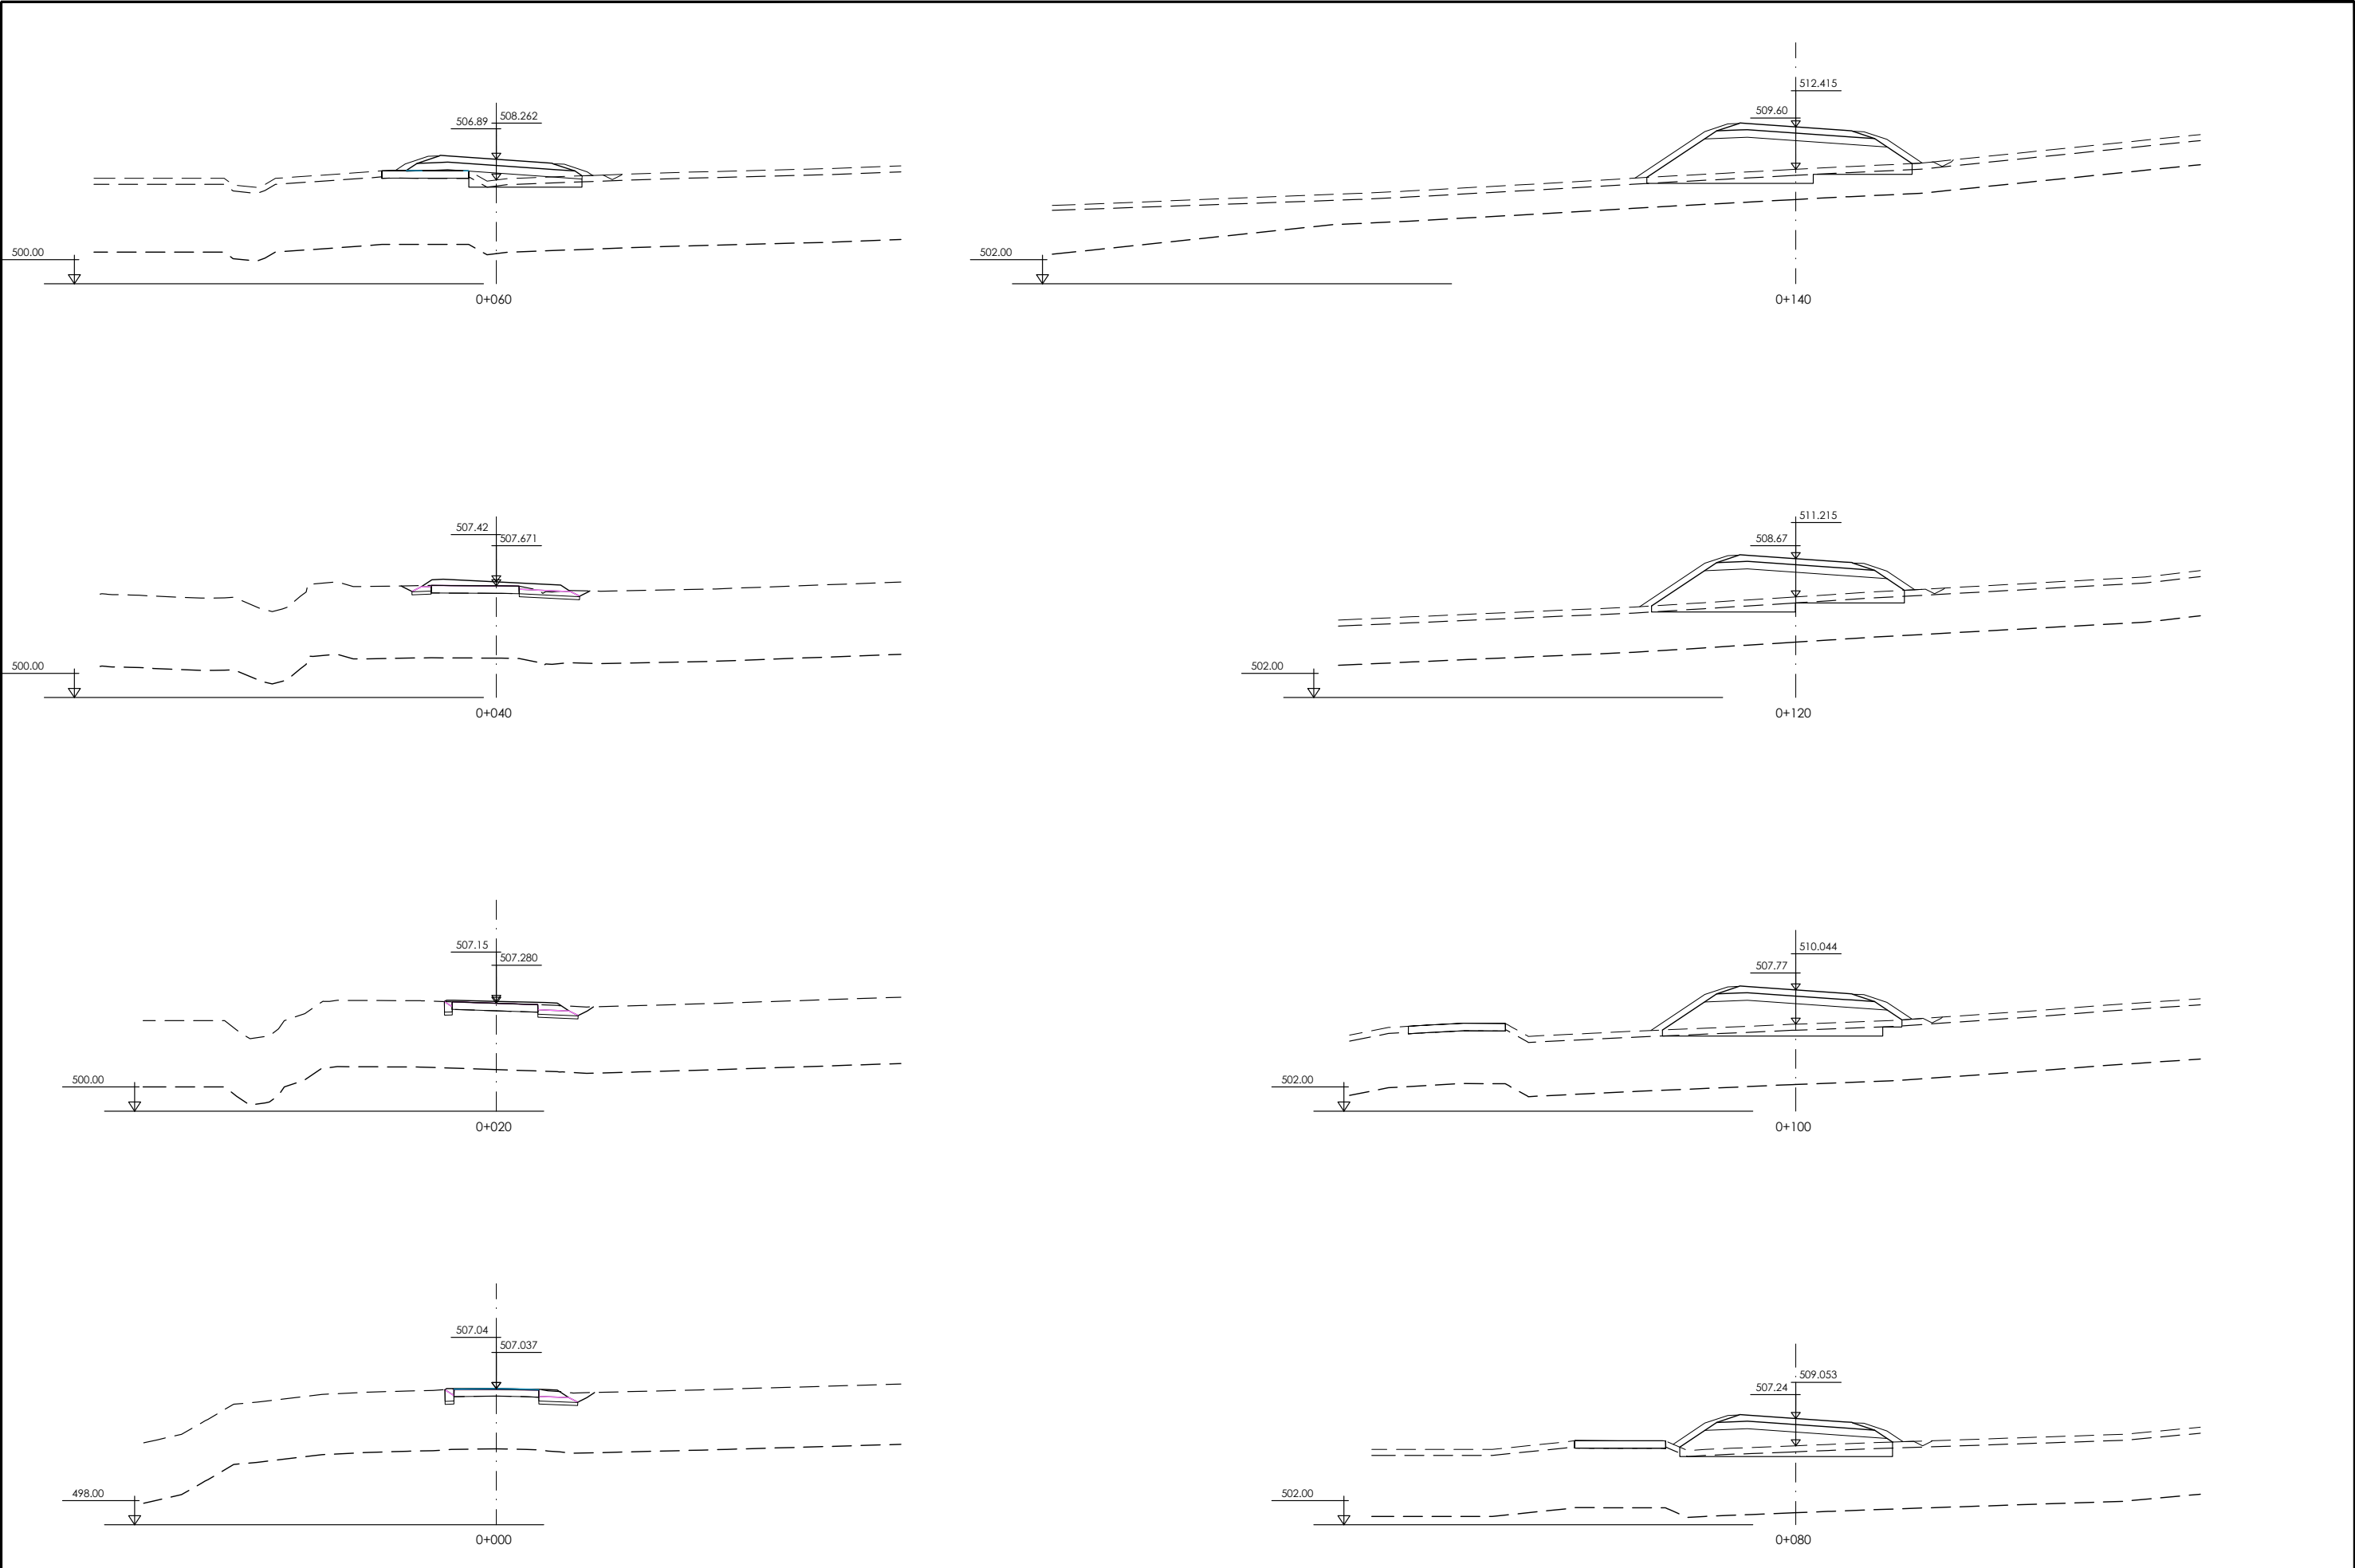




P:\ProyectosVivos2\X0000283\02_Vigentes\Planos\03_Proyecto de Construcción\06-Transversales\06-03h01-04TRANS_CONEXIÓN A-3310.dwg - 05/11/2024

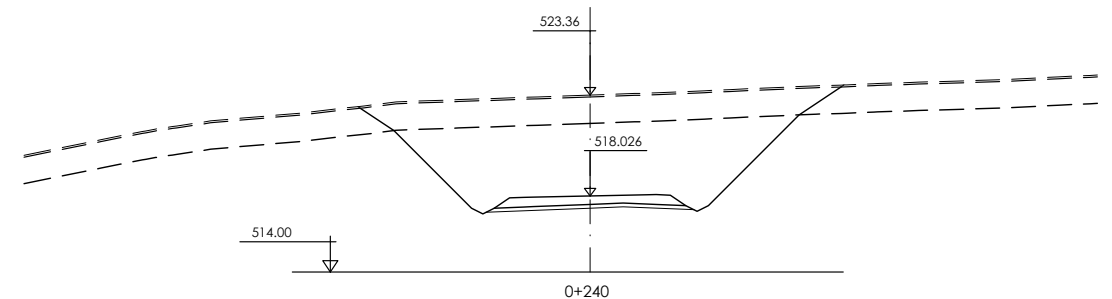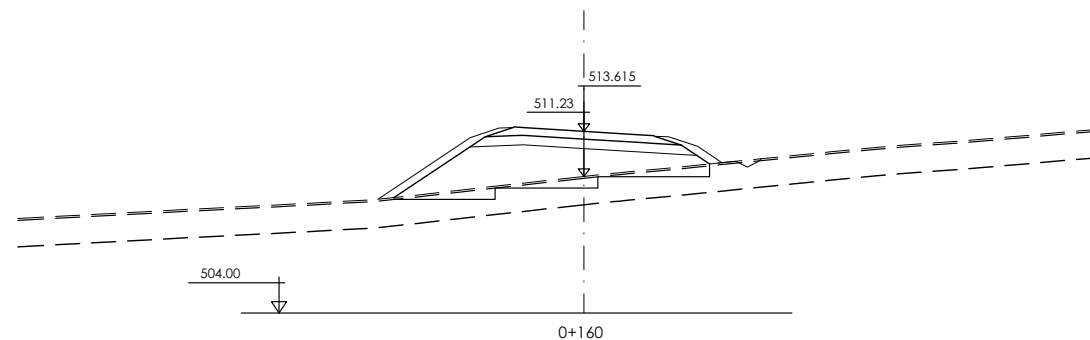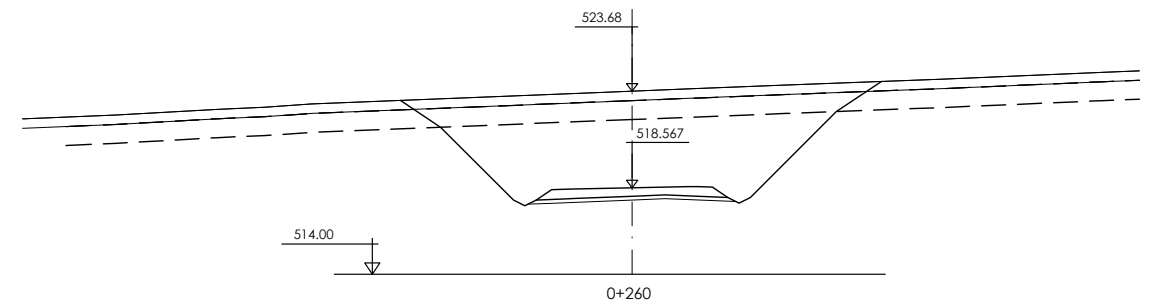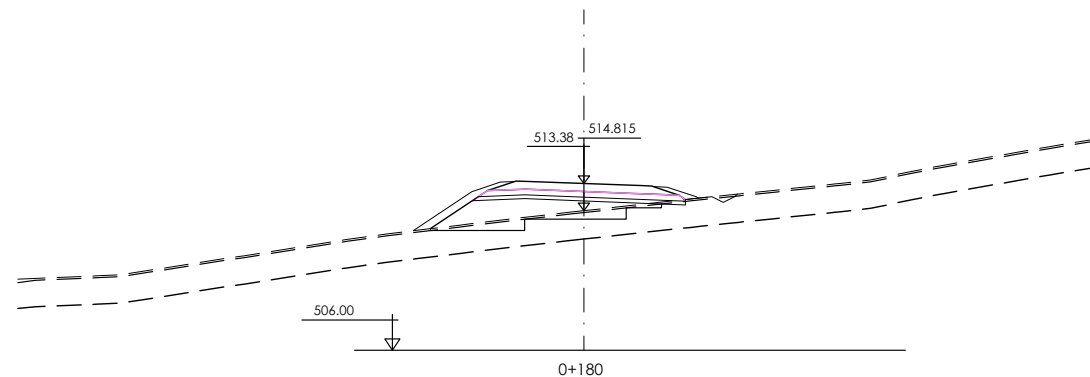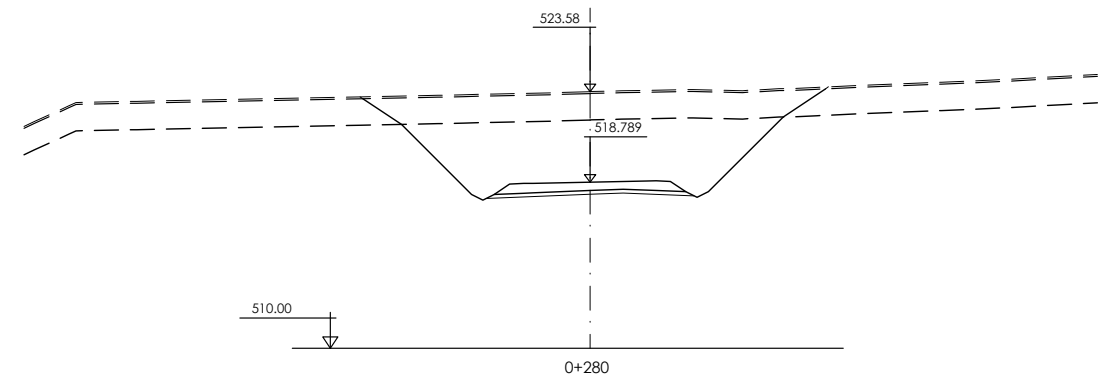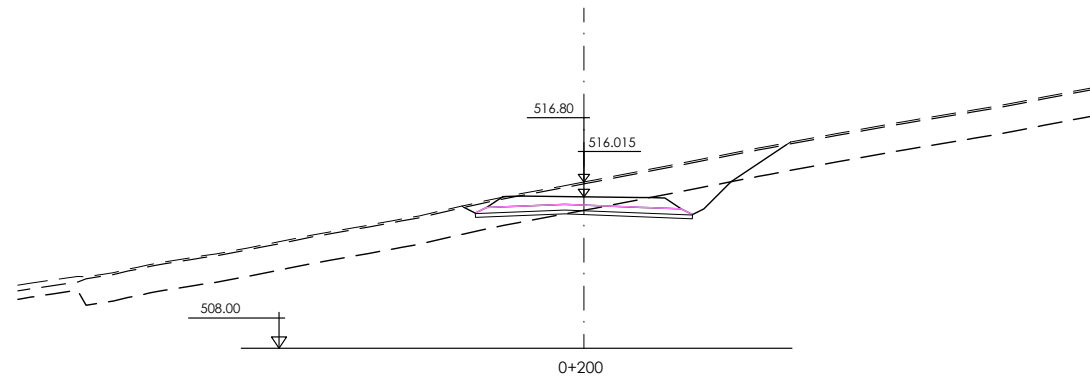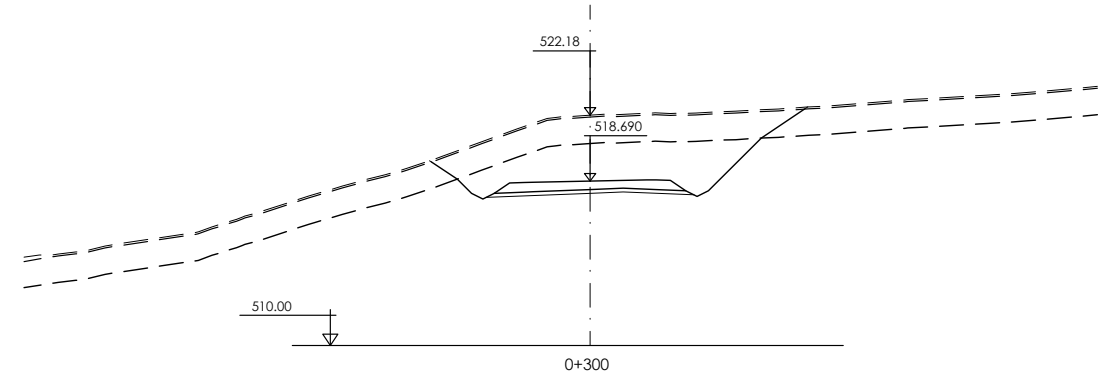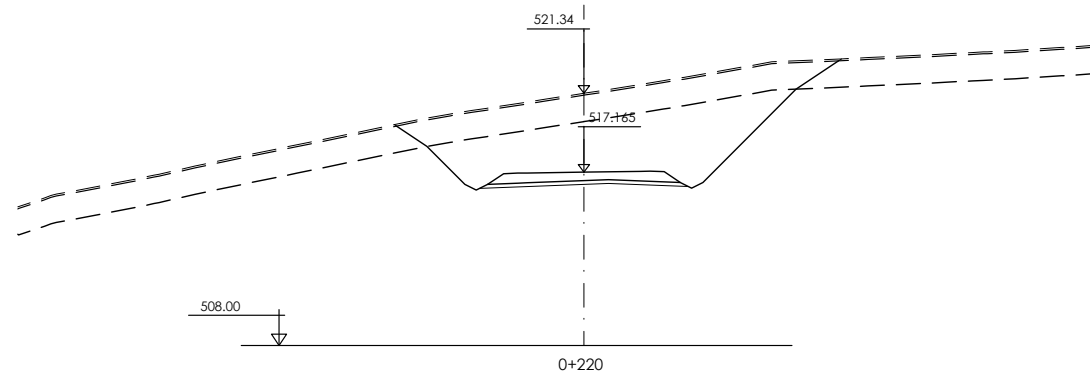


P:\ProyectosVivos2\X0000283\02_Vigentes\Planos\03_Proyecto de Construcción\06-Transversales\06-03h01-04TRANS_CONEXIÓN A-3310.dwg - 05/11/2024





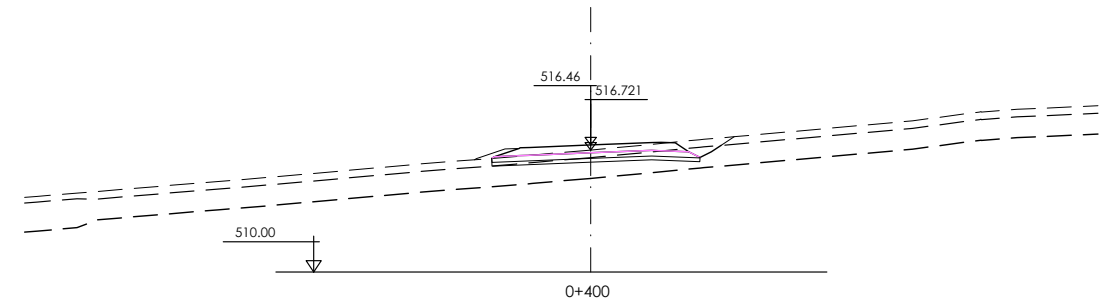
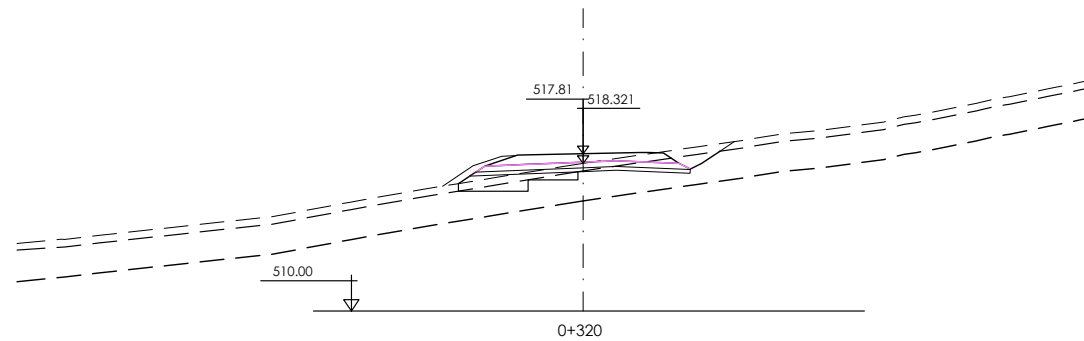
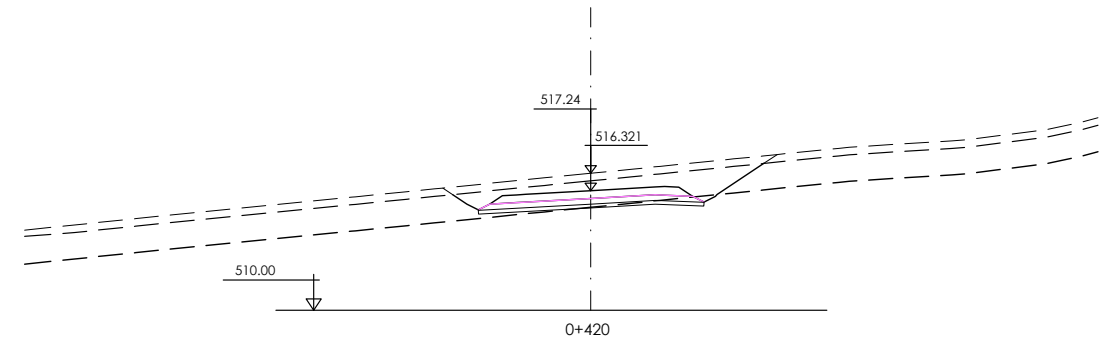
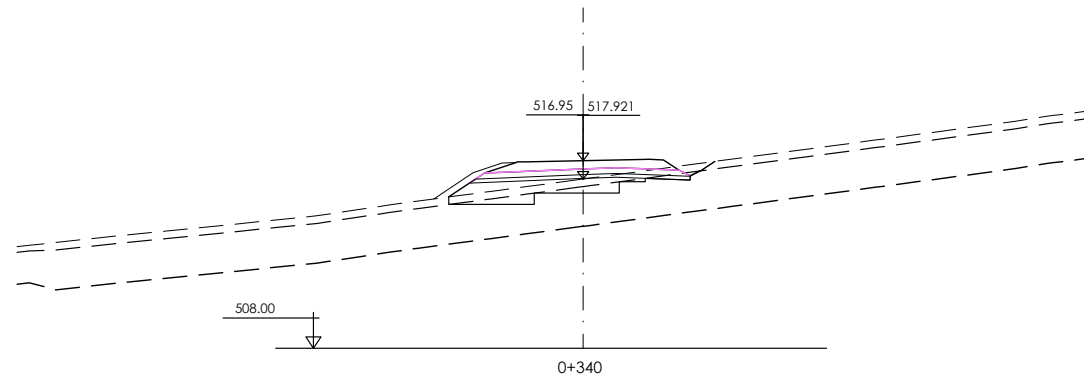
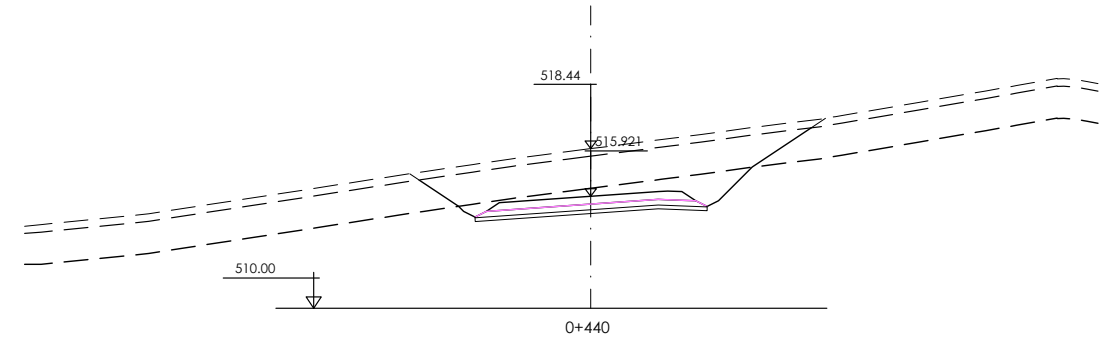
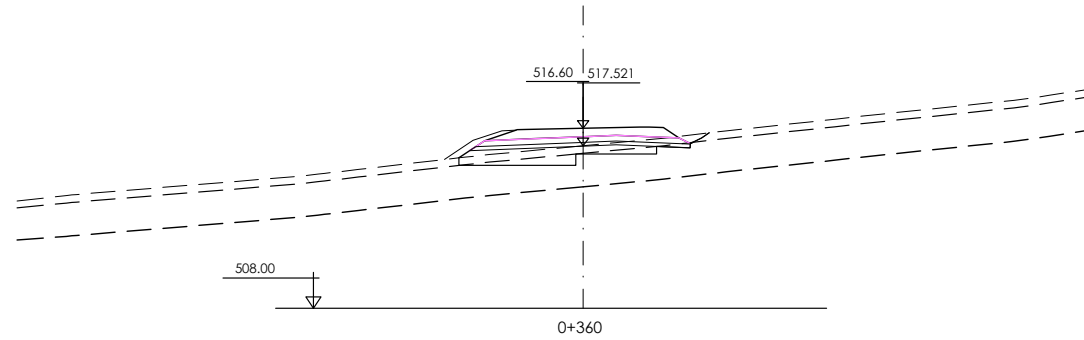
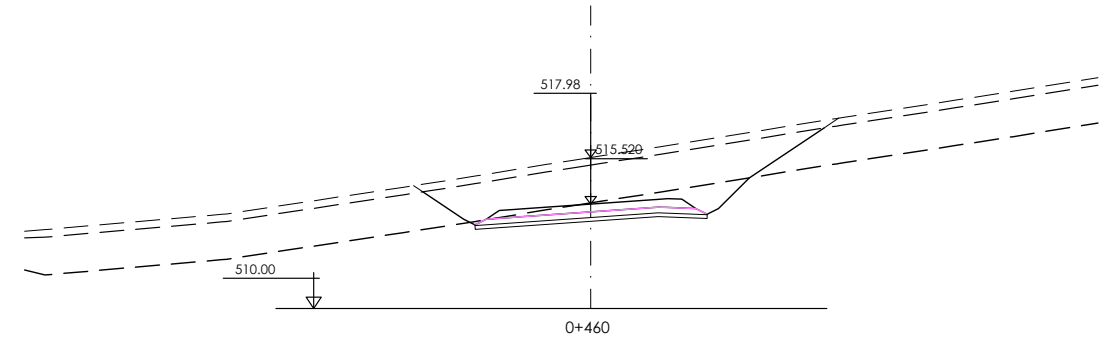
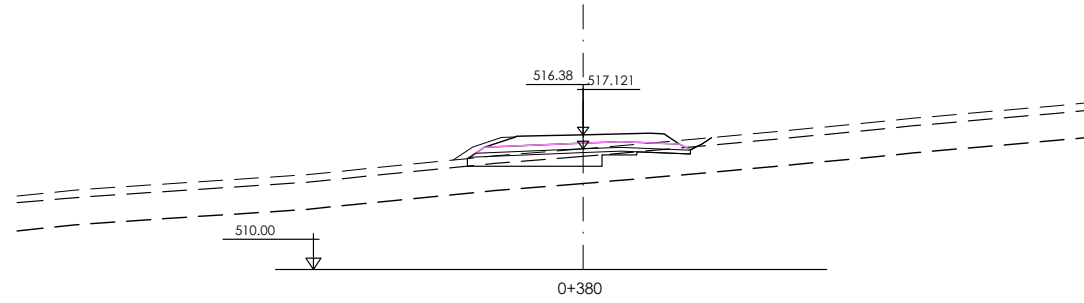


P:\ProyectosVivos2\X0000283\02_Vigentes\Planos\03_Proyecto de Construcción\06-Transversales\06-03h01-04TRANS_CONEXIÓN A-3310.dwg - 05/11/2024

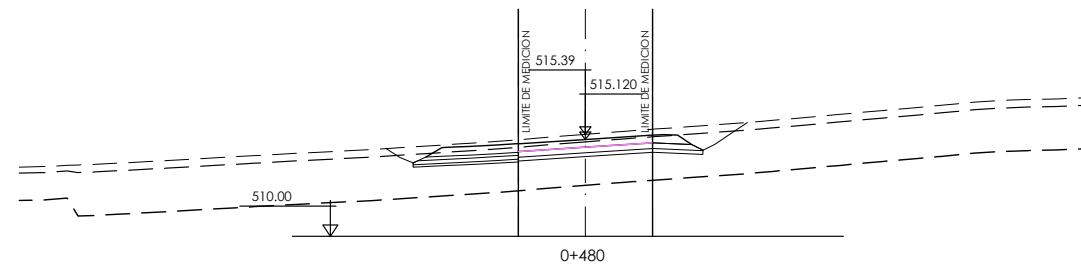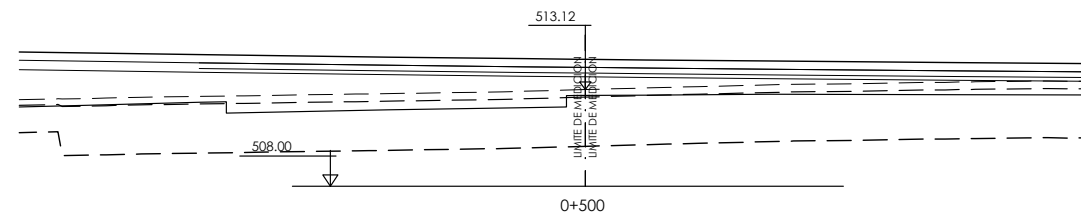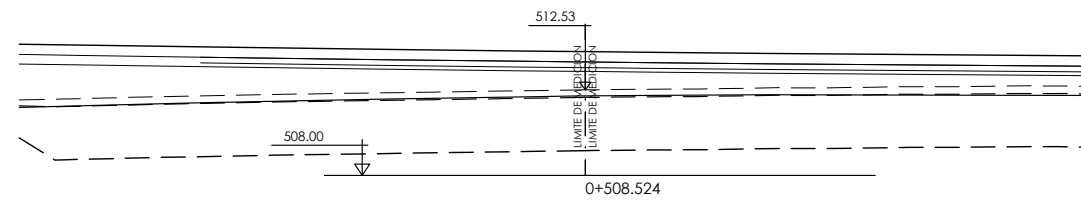

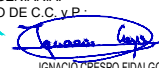
 Arabako Foru Aldundia Diputación Foral de Álava	Mugikortasun Jasangarriaren eta Bide Azpiegituren Saila Errepide Zerbitzua	Departamento de Movilidad Sostenible e Infraestructuras Viarias Servicio de Carreteras	ZERBITZUKO INGENIARI BURUA: EL INGENIERO JEFE DEL SERVICIO : Miguel Ángel Ortiz de Landaluze B. K. eta P. INGENIARIA: EL INGENIERO DE C.C. y P.  IGNACIO CRESPO FIDALGO I.C.C.P. COLEG. Nº 11.138	ESKALA(K) / ESCALA(S) : 1/200 (Original en A1)	EGITAMUAREN TITULUA / TÍTULO DEL PROYECTO : PROYECTO DE CONSTRUCCIÓN DE LA VARIANTE DE POBES EN LA CARRETERA A-2622 PARA LA SUPRESIÓN DEL PASO A NIVEL DE LA LÍNEA INT. ABANDO IND. PRIETO-CASSETAS, PK 160/484, EN POBES, TÉRMINO MUNICIPAL DE RIBERA ALTA (ÁLAVA)	IZENDURA / DESIGNACIÓN : PERFILES TRANSVERSALES CONEXIÓN A-3310	bka Z / Nº 6.3	DATA / FECHA : 2024 Urtarrila Enero 2024 4 TIK 4 ORRIA HOJA 4 DE 4
--	--	--	--	---	---	---	----------------------------------	--


P:\ProyectosVivos2\X0000283\02_Vigentes\Planos\03_Proyecto de Construcción\06-Transversales\06-04\01-02TRANS_CONEXIÓN A-2622.dwg - 05/11/2024

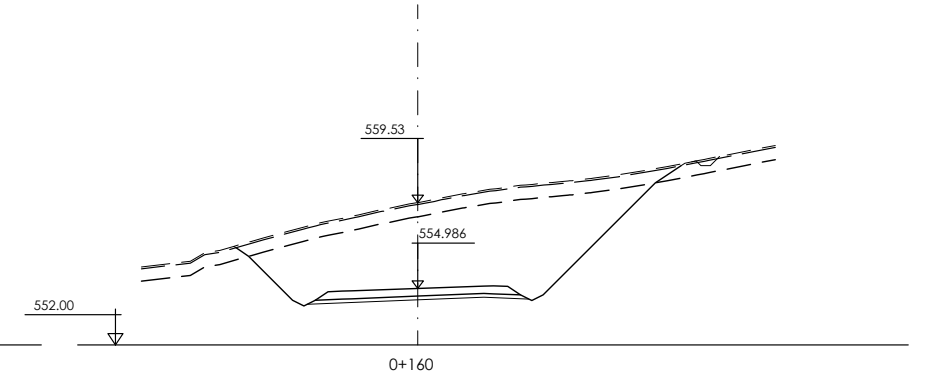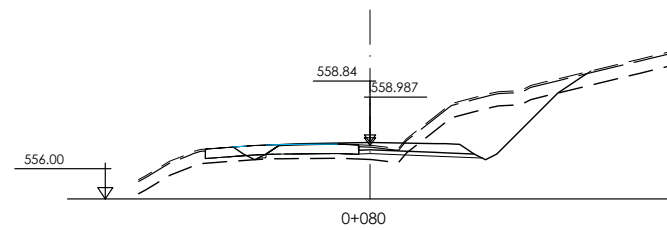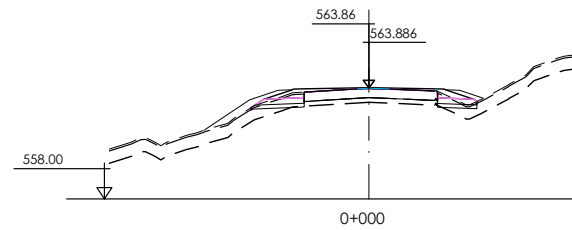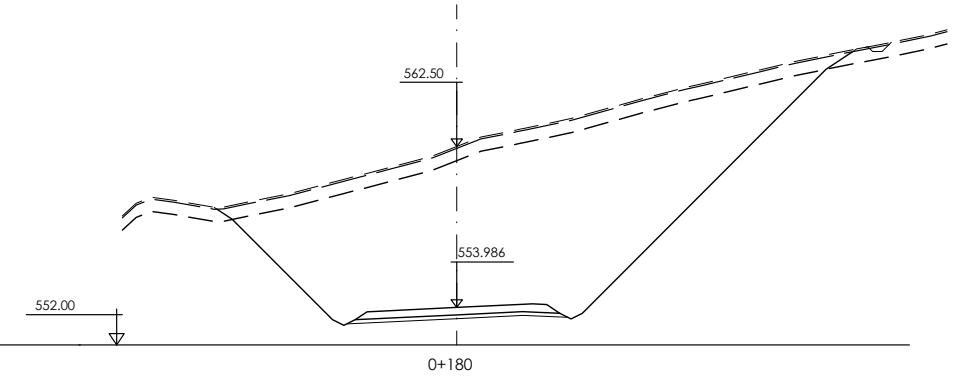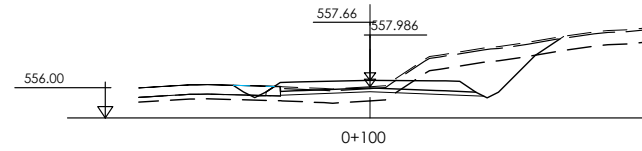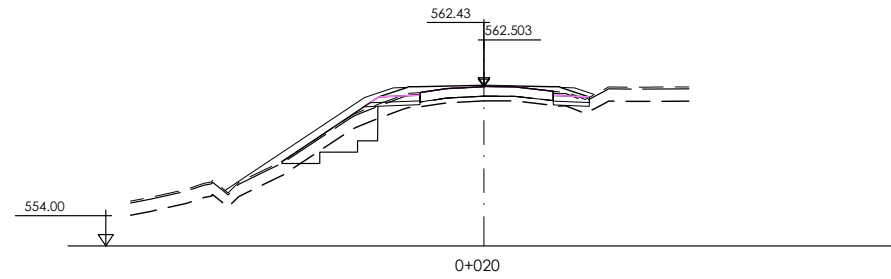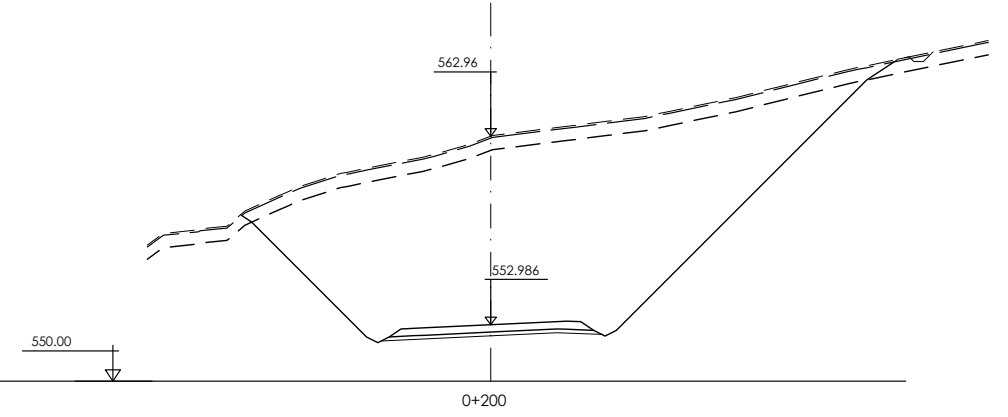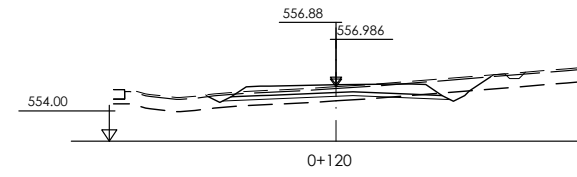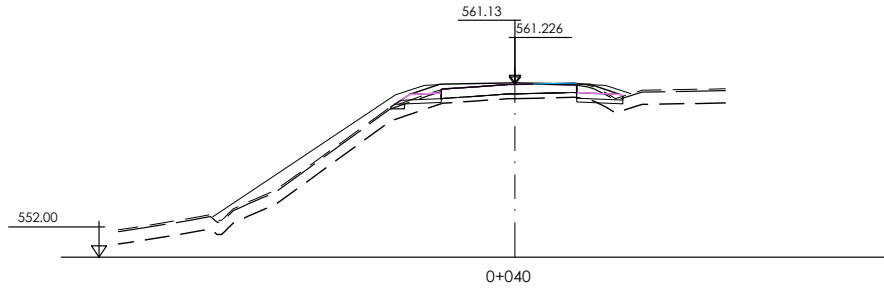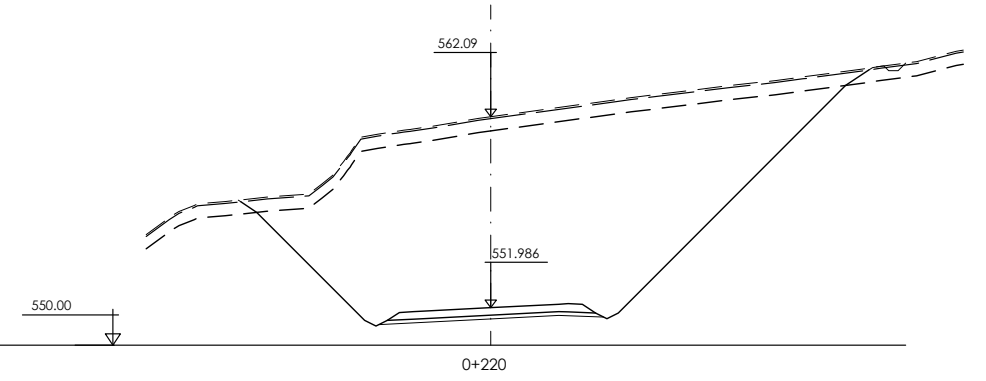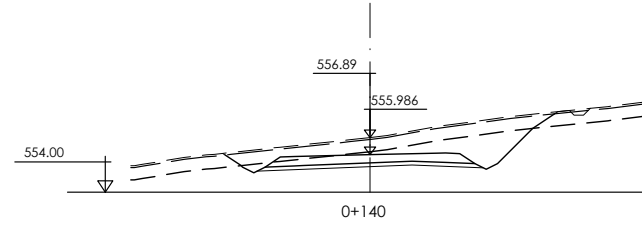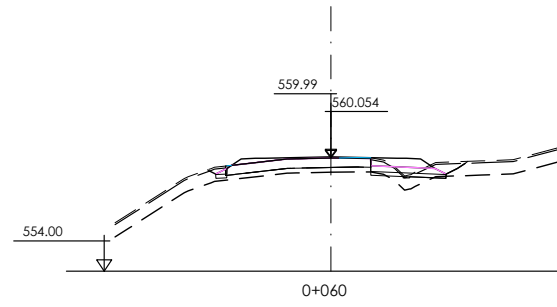


 Arabako Foru Aldundia Diputación Foral de Álava	Mugikortasun Jasangarriaren eta Bide Azpiegituren Saila Errepide Zerbitzua	Departamento de Movilidad Sostenible e Infraestructuras Viarias Servicio de Carreteras	ZERBITZUKO INGENIARI BURUA: EL INGENIERO JEFE DEL SERVICIO : Miguel Ángel Ortiz de Landaluce	B. K. eta P. INGENIARIA: EL INGENIERO DE C.C. y P.  IGNACIO CRESPO FIDALGO I.C.C.P. COLEG. Nº 11.136	ESKALA(K) / ESCALA(S) : 1/200 (Original en A1)	EGITAMUAREN TITULUA / TÍTULO DEL PROYECTO : PROYECTO DE CONSTRUCCIÓN DE LA VARIANTE DE POBES EN LA CARRETERA A-2622 PARA LA SUPRESIÓN DEL PASO A NIVEL DE LA LÍNEA INT. ABANDO IND. PRIETO-CASSETAS, PK 160/484, EN POBES, TÉRMINO MUNICIPAL DE RIBERA ALTA (ÁLAVA)	IZENDURA / DESIGNACIÓN : PERFILES TRANSVERSALES CONEXIÓN A-2622 ACTUAL	bka Z / Nº 6.4	DATA / FECHA : 2024 Urtarrila Enero 2024 2 TIK 1 ORRIA HOJA 1 DE 2
---	--	---	--	---	--	---	--	--------------------------	--

P:\ProyectosVivos2\X0000283\02_Vigentes\Planos\03_Proyecto de Construcción\06-Transversales\06-04\01-02TRANS_CONEXIÓN A-2622.dwg - 05/11/2024

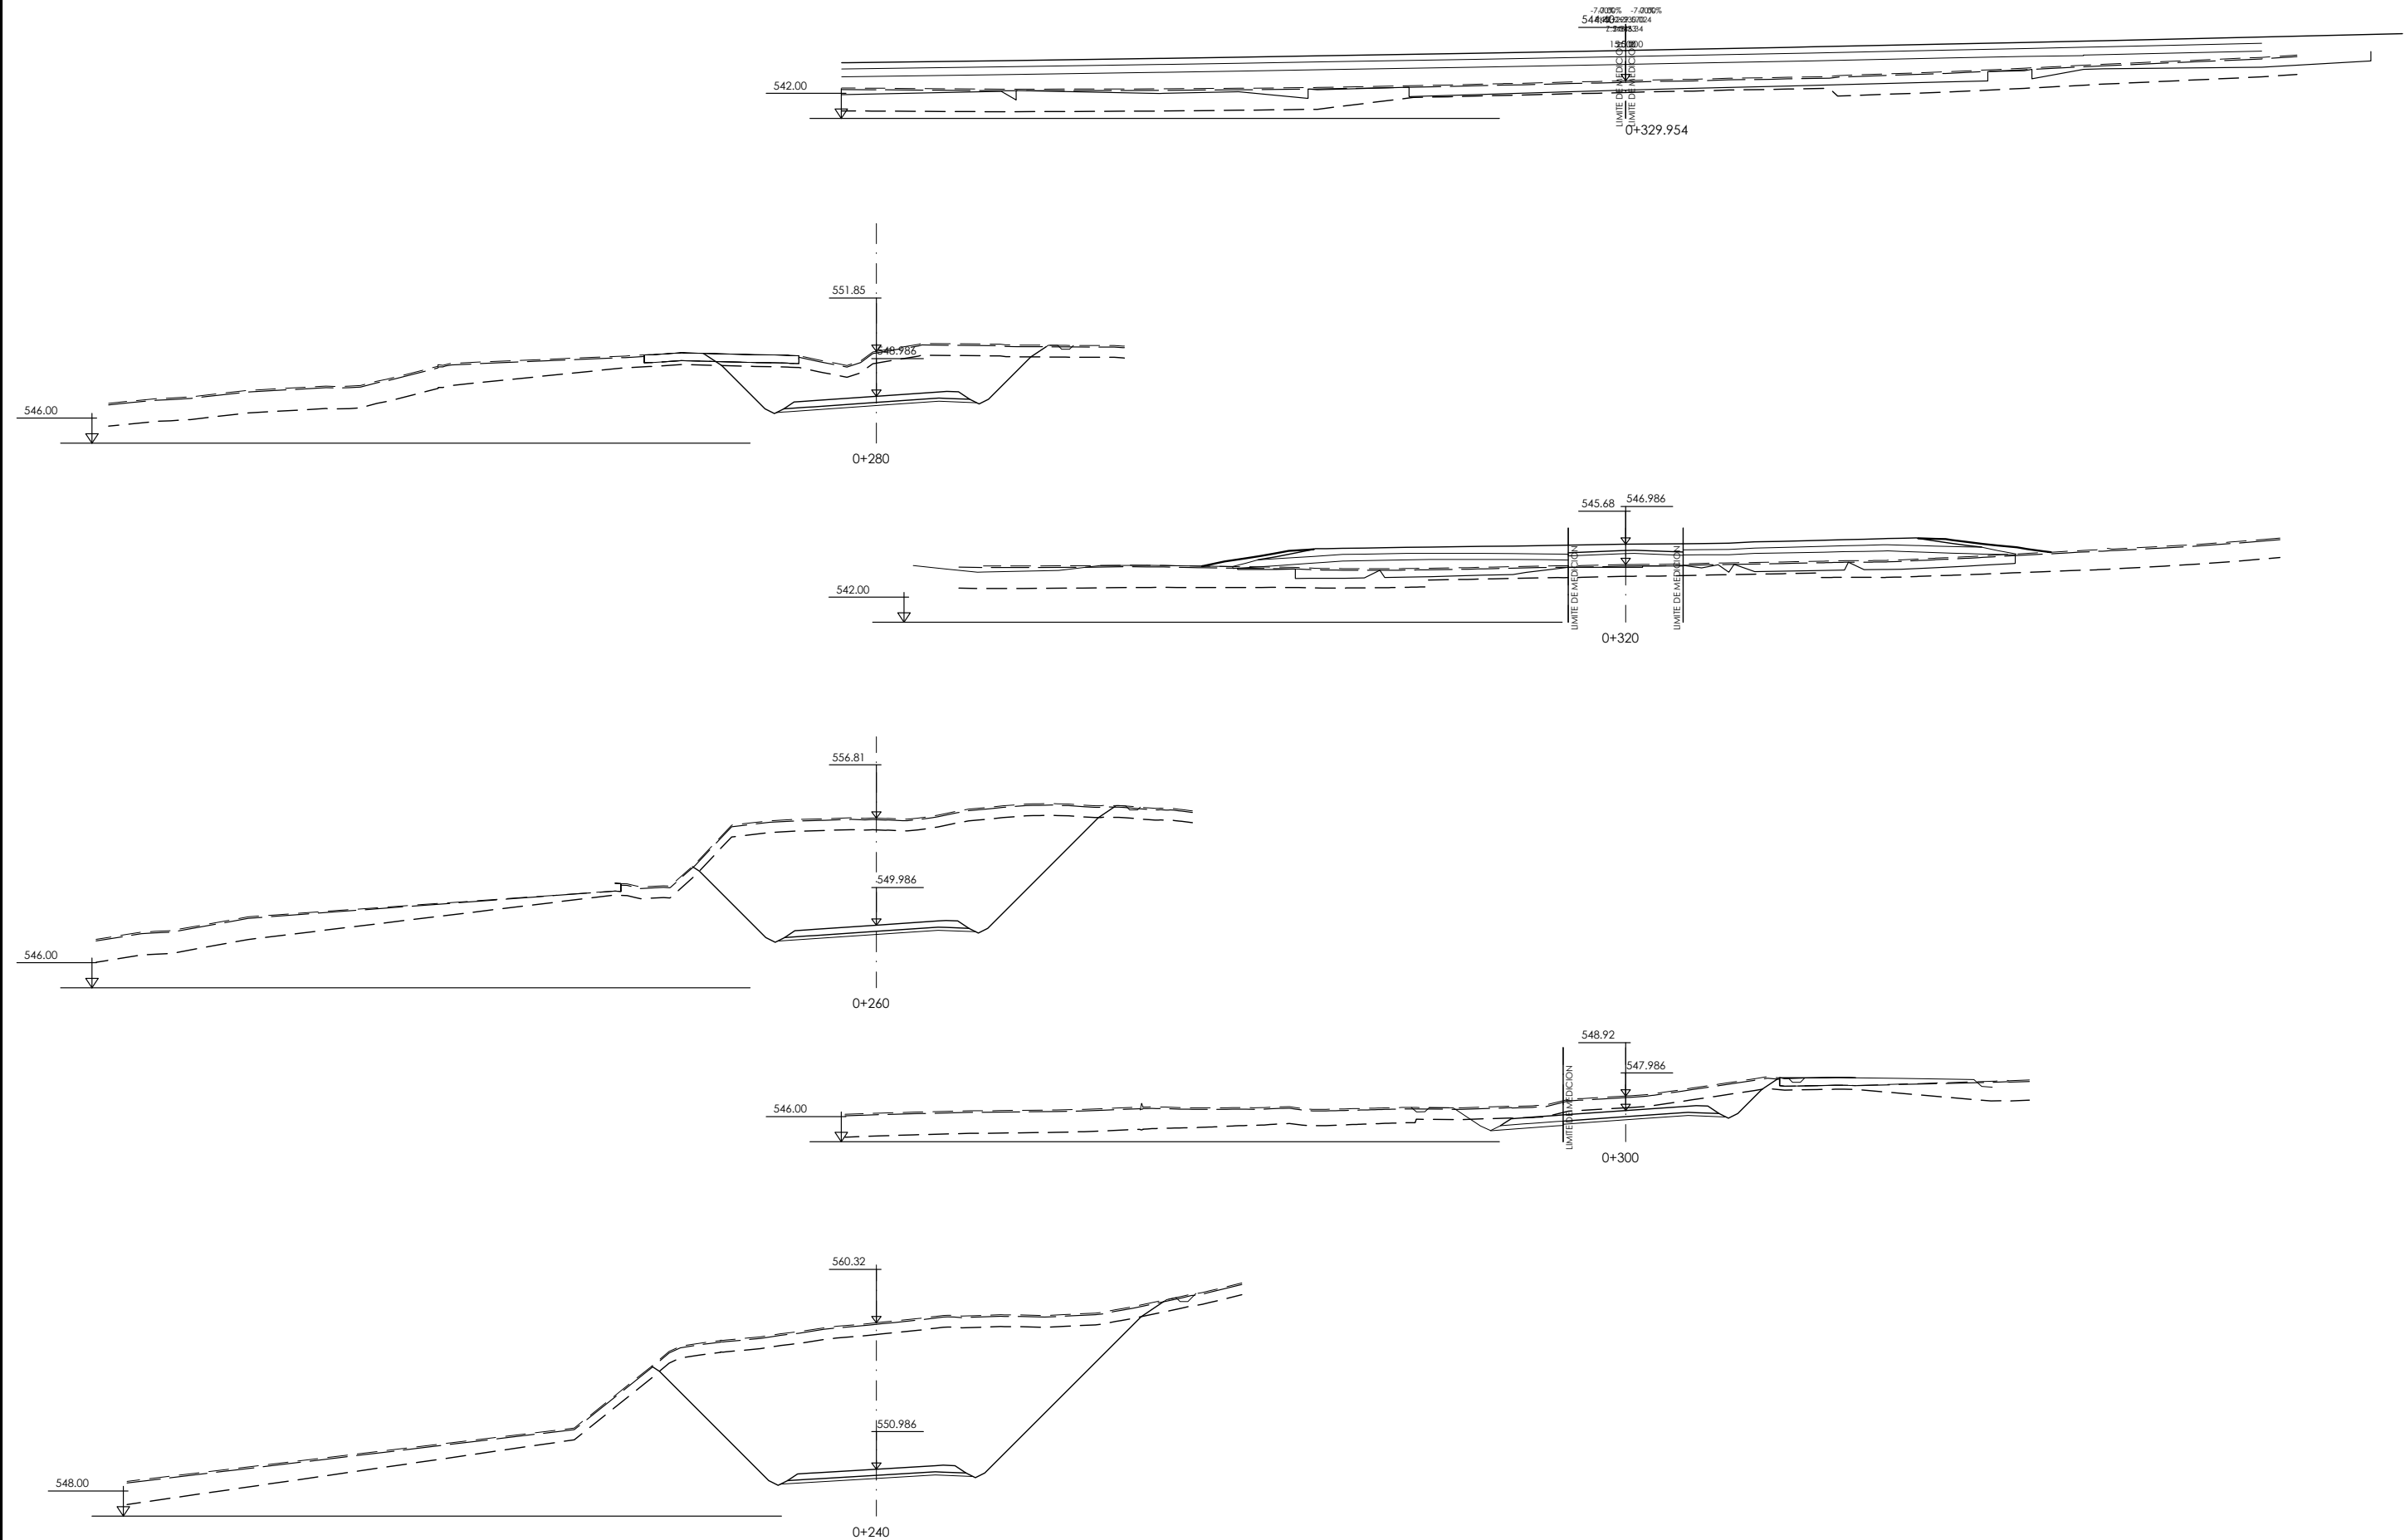


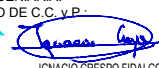 Arabako Foru Aldundia Diputación Foral de Álava	Mugikortasun Jasangarriaren eta Bide Azpiegituren Saila Errepide Zerbitzua	Departamento de Movilidad Sostenible e Infraestructuras Viarias Servicio de Carreteras	ZERBITZUKO INGENIARI BURUA: EL INGENIERO JEFE DEL SERVICIO : Miguel Ángel Ortiz de Landaluce	B. K. eta P. INGENIARIA: EL INGENIERO DE C.C. y P.  IGNACIO CRESPO FIDALGO I.C.C.P. COLEG. Nº 11.136	ESKALA(K) / ESCALA(S) : 1/200 (Original en A1)	EGITAMUAREN TITULUA / TÍTULO DEL PROYECTO : PROYECTO DE CONSTRUCCIÓN DE LA VARIANTE DE POBES EN LA CARRETERA A-2622 PARA LA SUPRESIÓN DEL PASO A NIVEL DE LA LÍNEA INT. ABANDO IND. PRIETO-CASSETAS, PK 160/484, EN POBES, TÉRMINO MUNICIPAL DE RIBERA ALTA (ÁLAVA)	IZENDURA / DESIGNACIÓN : PERFILES TRANSVERSALES CONEXIÓN A-2622 ACTUAL	bka Z / Nº 6.4	DATA / FECHA : 2024 Urtarrila Enero 2024 2 TIK 2 ORRIA HOJA 2 DE 2
--	--	--	--	---	---	---	--	----------------------------------	--









P:\ProyectosVivos2\X0000283\02_Vigentes\Planos\03_Proyecto de Construcción\06-Transversales\06-05101TRANS_CONEXIÓN A-4316.dwg - 05/11/2024

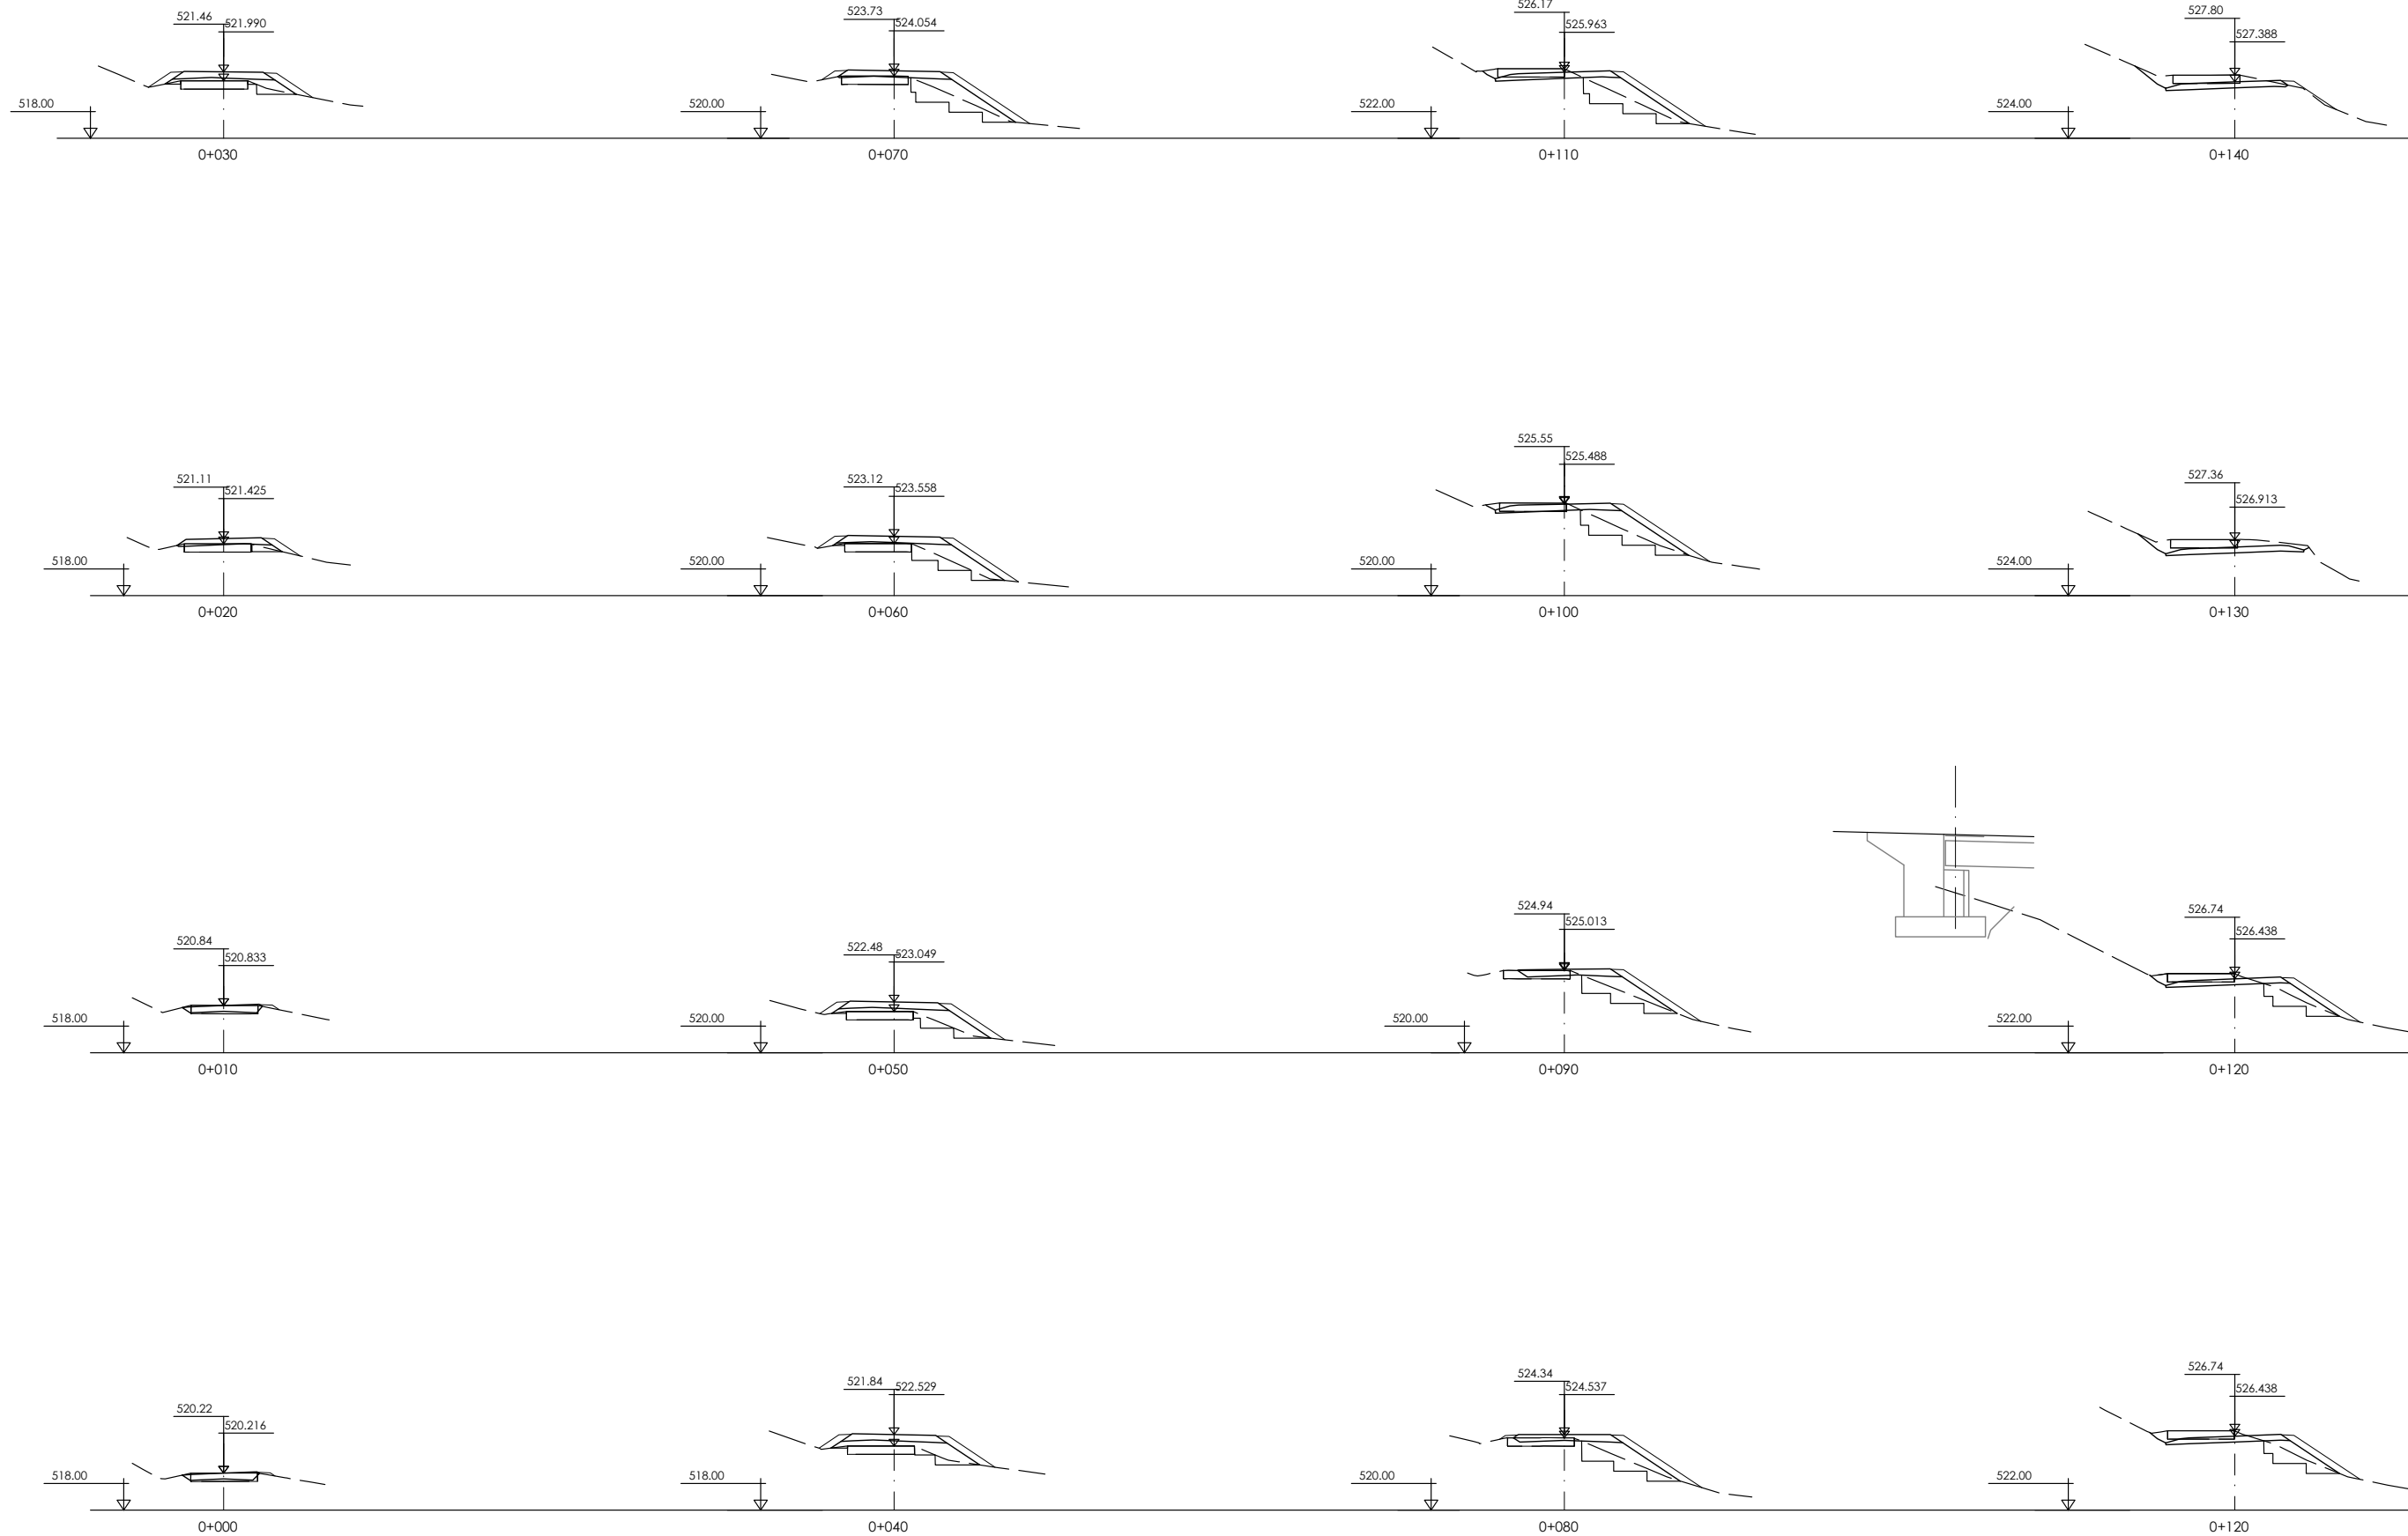



P:\ProyectosVivos2\X0000283\02_Vigentes\Planos\03_Proyecto de Construcción\06-Transversales\06-05101TRANS_CONEXIÓN A-4316.dwg - 05/11/2024

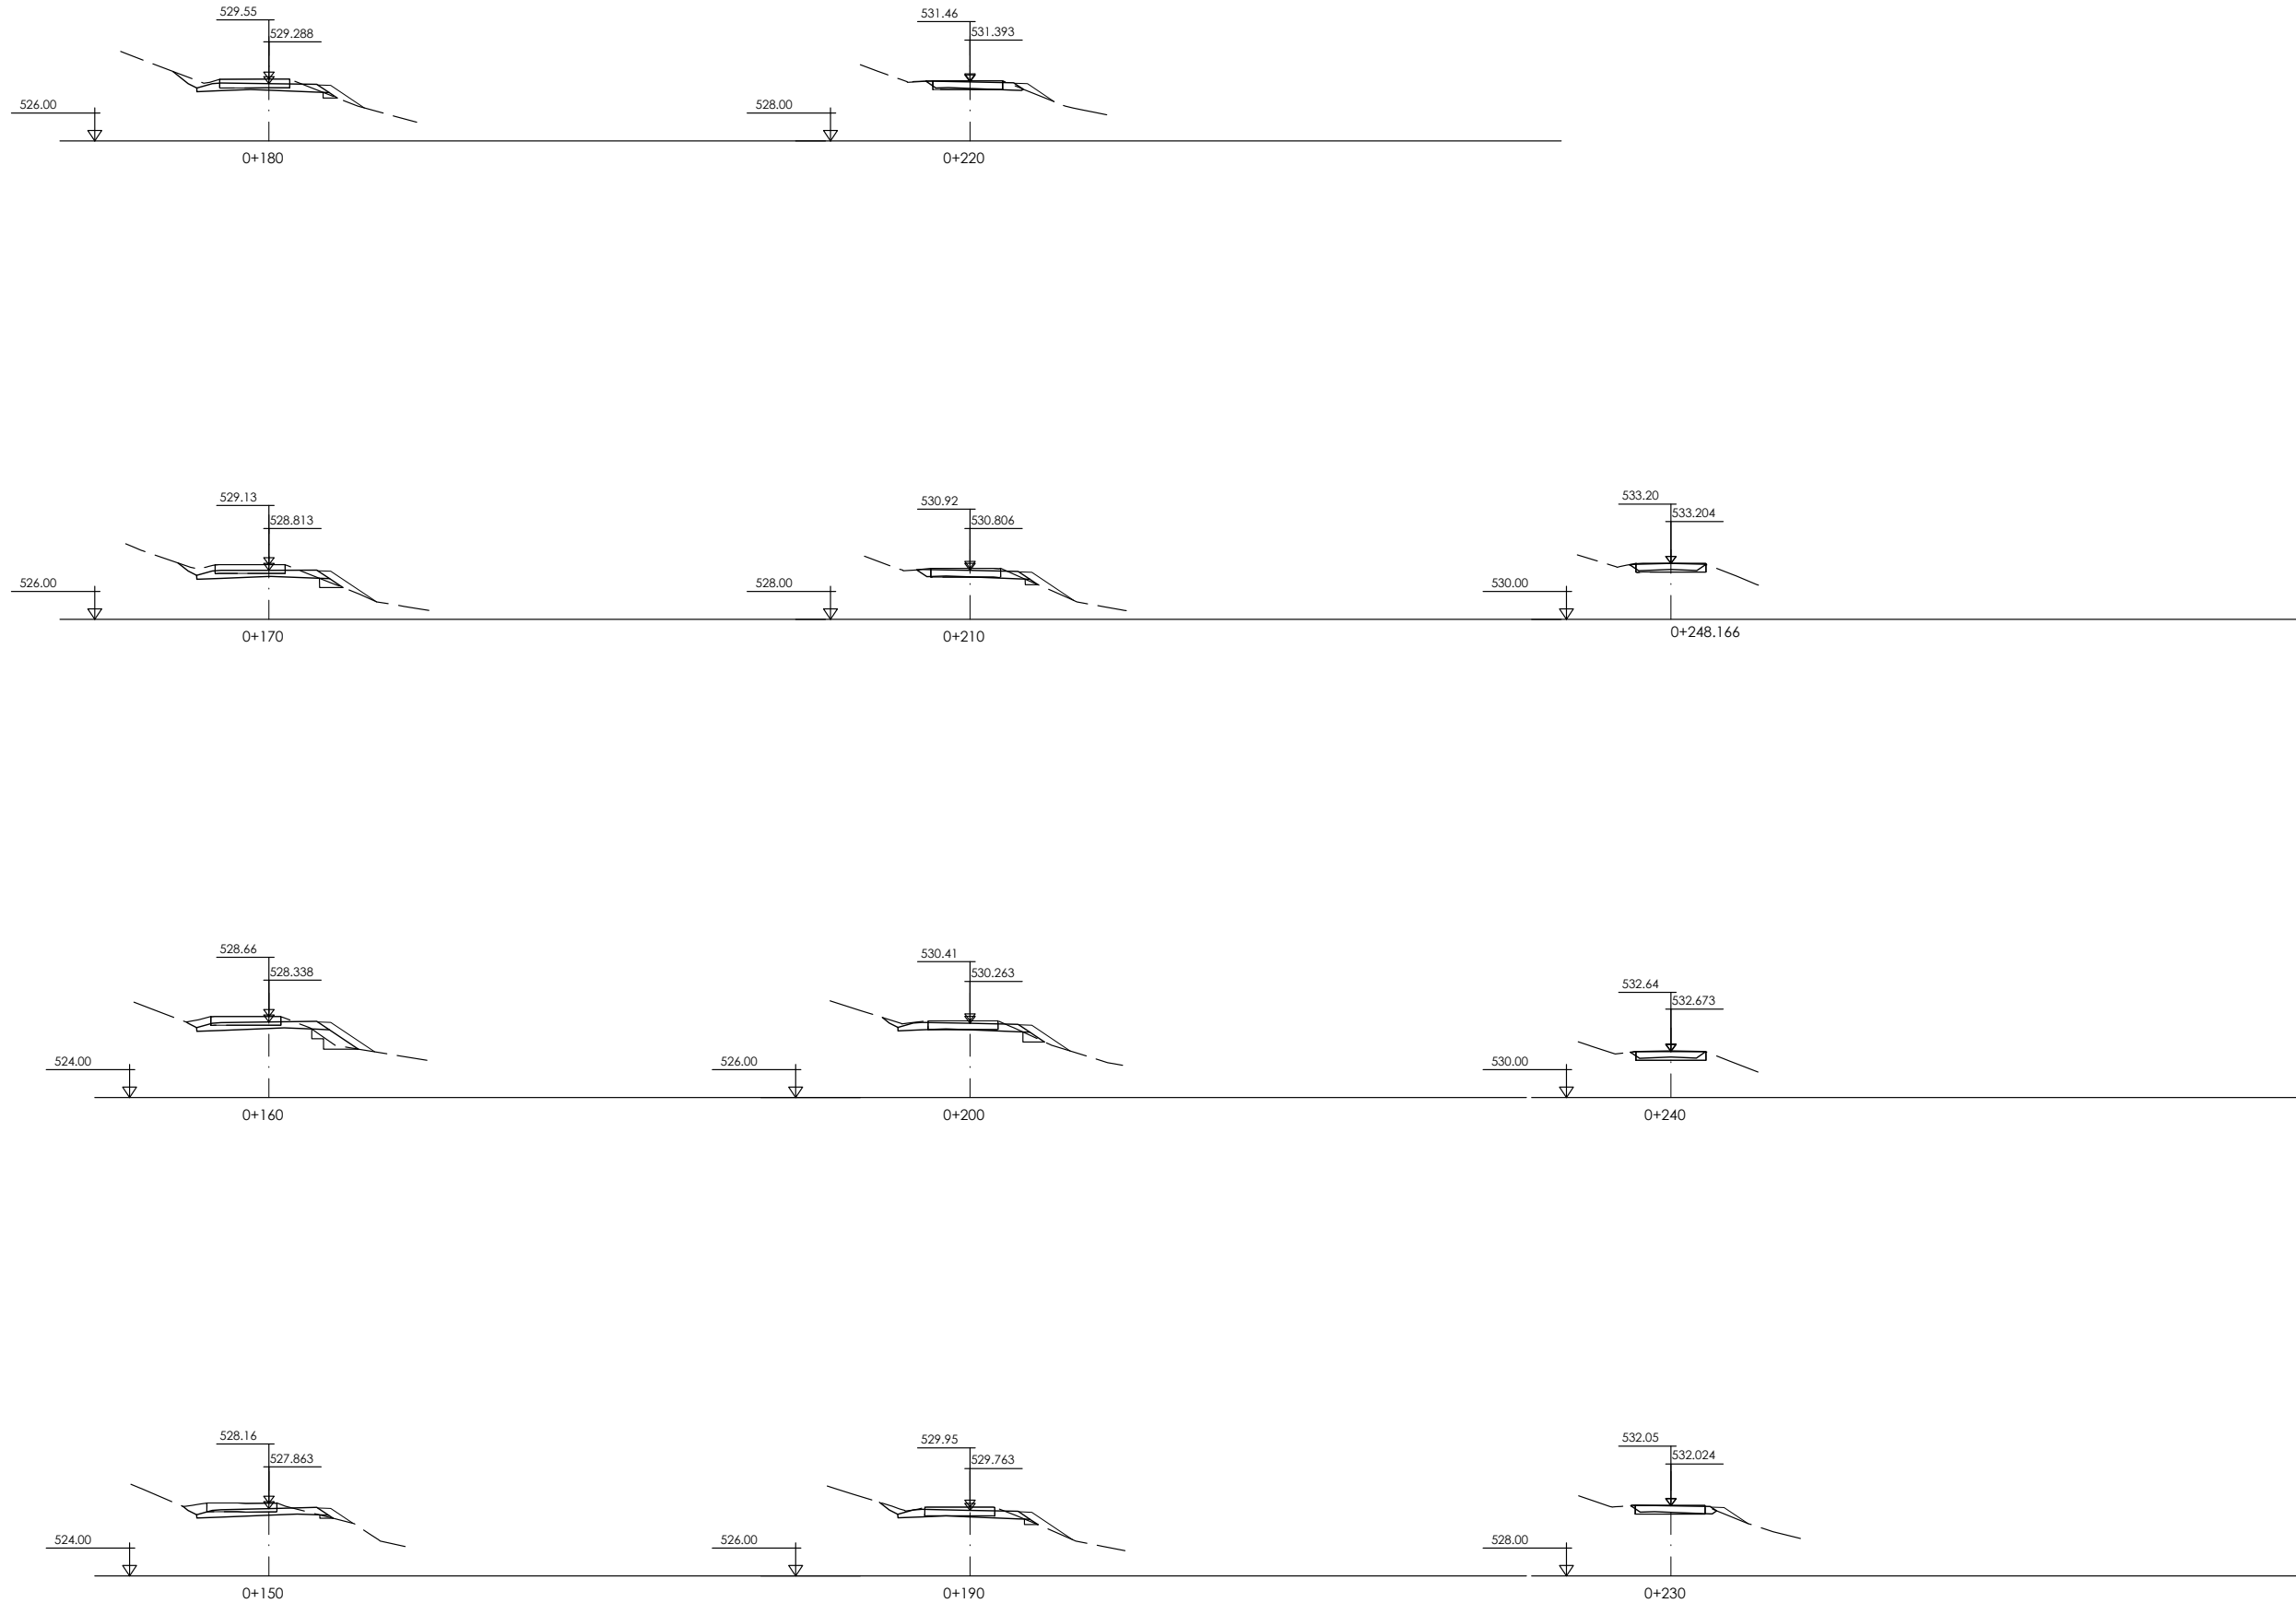


P:\ProyectosVivos2\X0000283\02_Vigentes\Planos\03_Proyecto de Construcción\06-Transversales\06-06h01-02TRANS_ACERA.dwg -05/11/2024

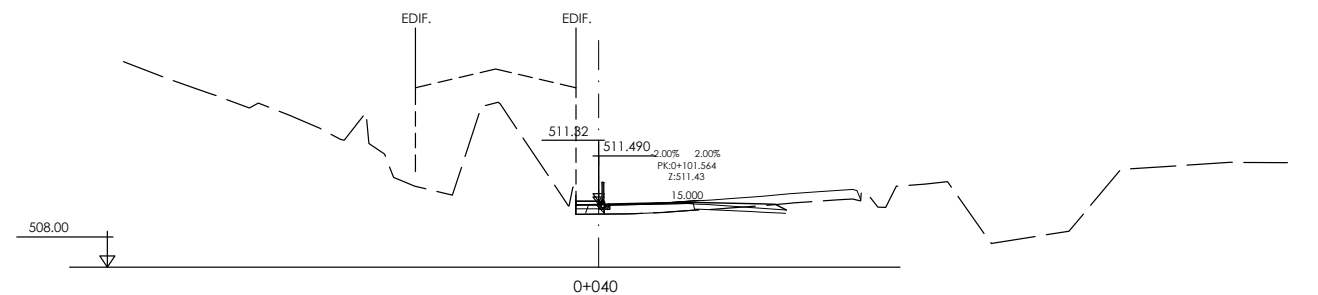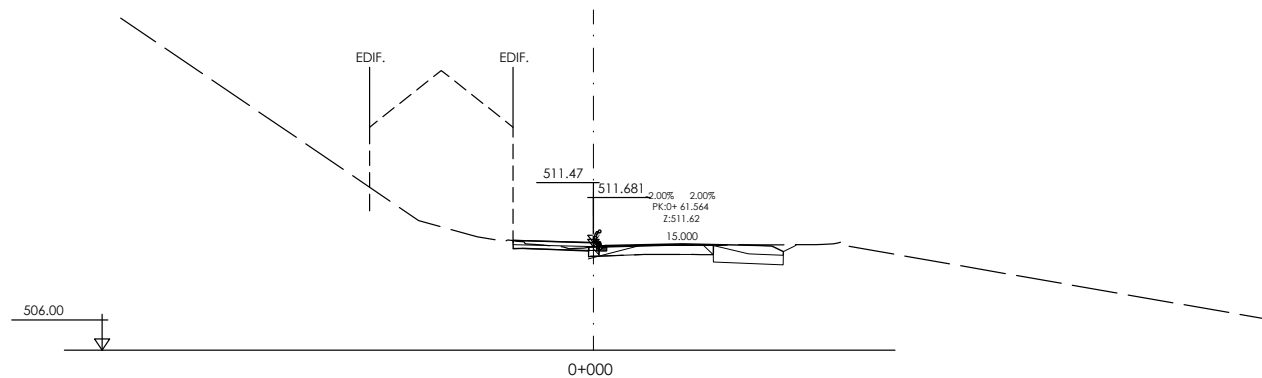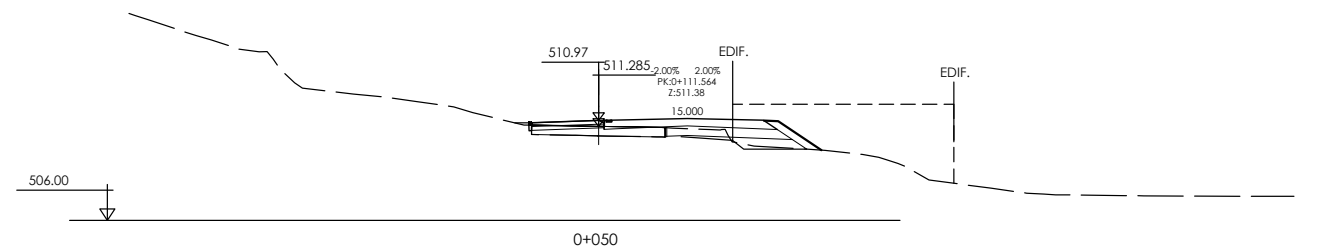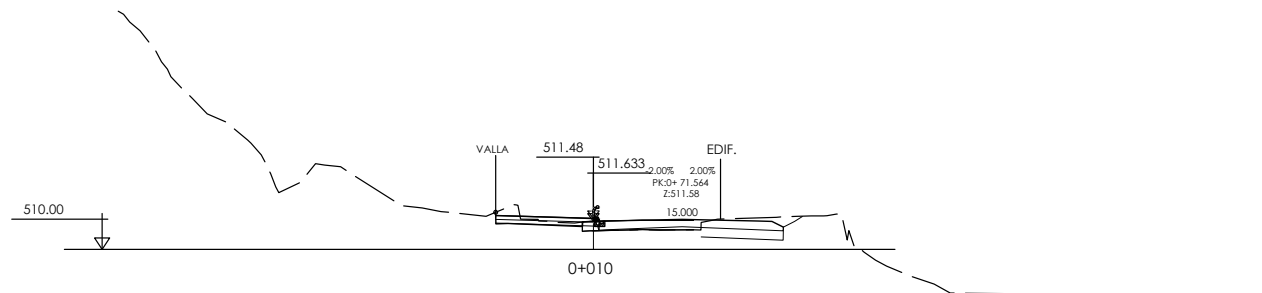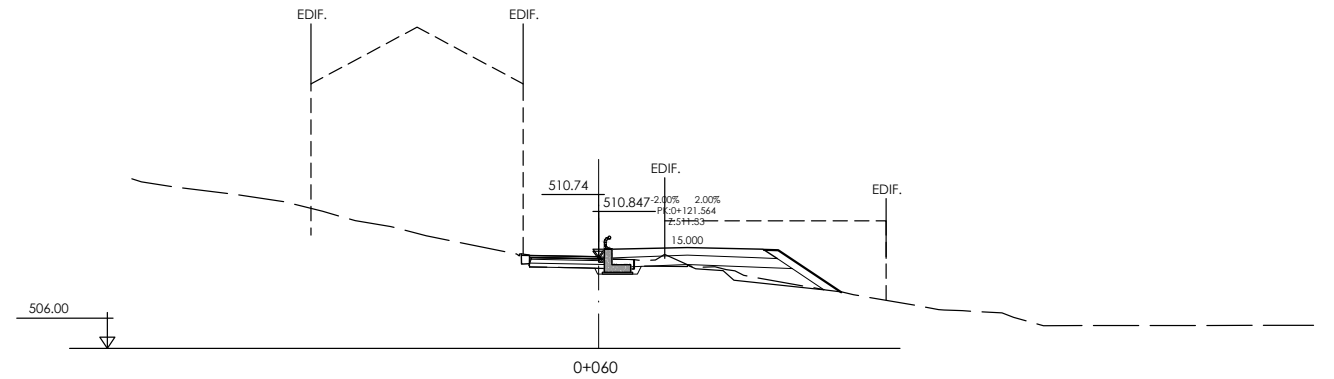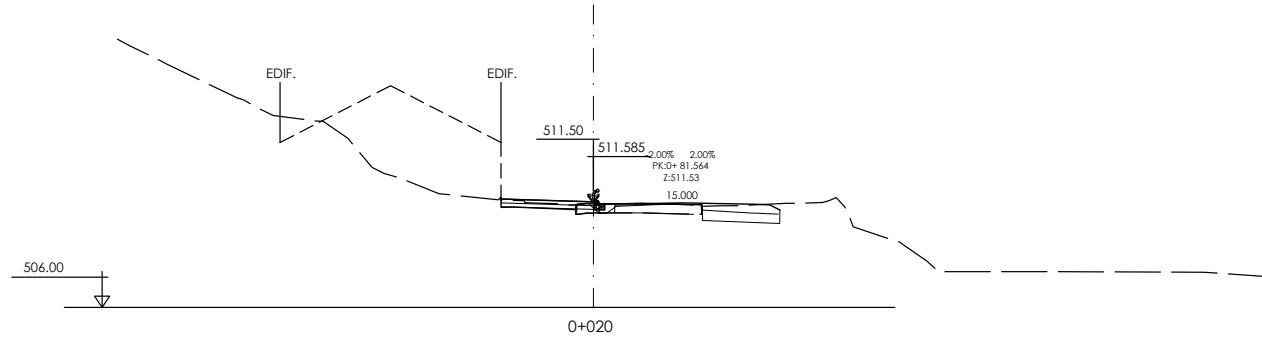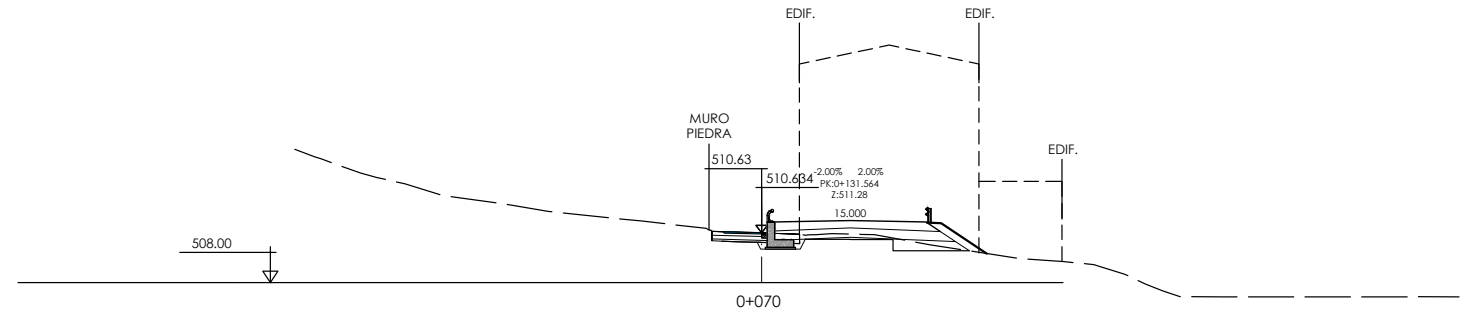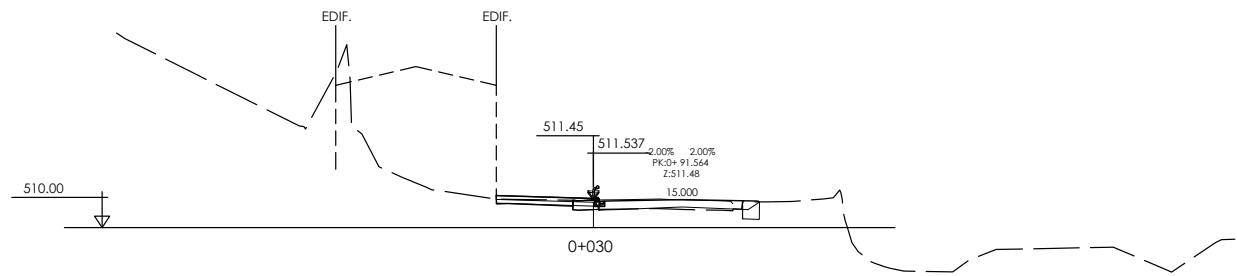

P:\ProyectosVivos2\X0000283\02_Vigentes\Planos\03_Proyecto de Construcción\06-Transversales\06-06101-02TRANS_ACERA.dwg -05/11/2024

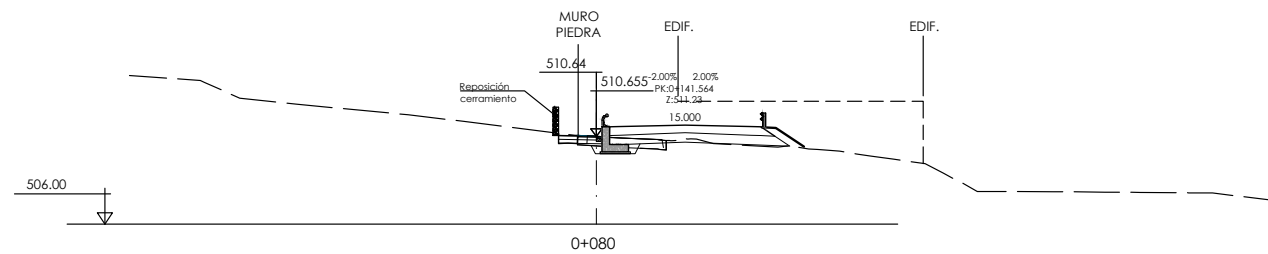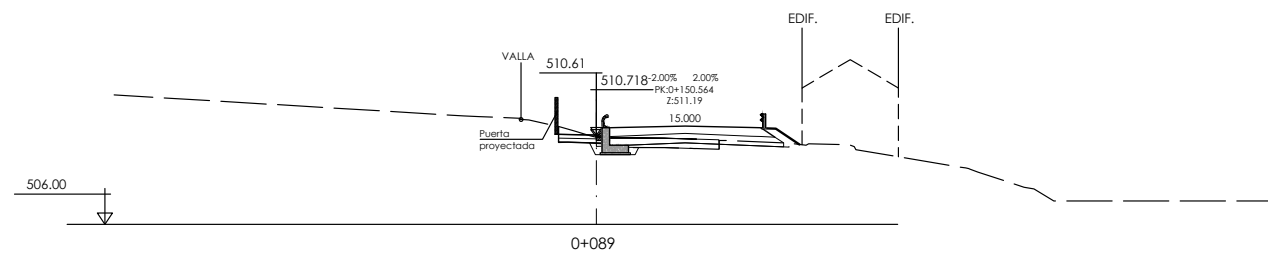

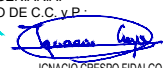 Arabako Foru Aldundia Diputación Foral de Álava	Mugikortasun Jasangarriaren eta Bide Azpiegituren Saila Errepide Zerbitzua	Departamento de Movilidad Sostenible e Infraestructuras Varias Servicio de Carreteras	ZERBITZUKO INGENIARI BURUA: EL INGENIERO JEFE DEL SERVICIO : Miguel Ángel Ortiz de Landaluce	B. K. eta P. INGENIARIA: EL INGENIERO DE C.C. y P.  IGNACIO CRESPO FIDALGO I.C.C.P. COLEG. Nº 11.136	ESKALA(K) / ESCALA(S) : 1/200 (Original en A1)	EGITAMUAREN TITULUA / TÍTULO DEL PROYECTO : PROYECTO DE CONSTRUCCIÓN DE LA VARIANTE DE POBES EN LA CARRETERA A-2622 PARA LA SUPRESIÓN DEL PASO A NIVEL DE LA LÍNEA INT. ABANDO IND. PRIETO-CASSETAS, PK 160/484, EN POBES, TÉRMINO MUNICIPAL DE RIBERA ALTA (ÁLAVA)	IZENDURA / DESIGNACIÓN : PERFILES TRANSVERSALES ACERA	bka Z / Nº 6.6	DATA / FECHA : 2024 Urtarrila Enero 2024 2 TIK 2 ORRIA HOJA 2 DE 2
--	--	---	--	---	---	---	---	----------------------------------	---