






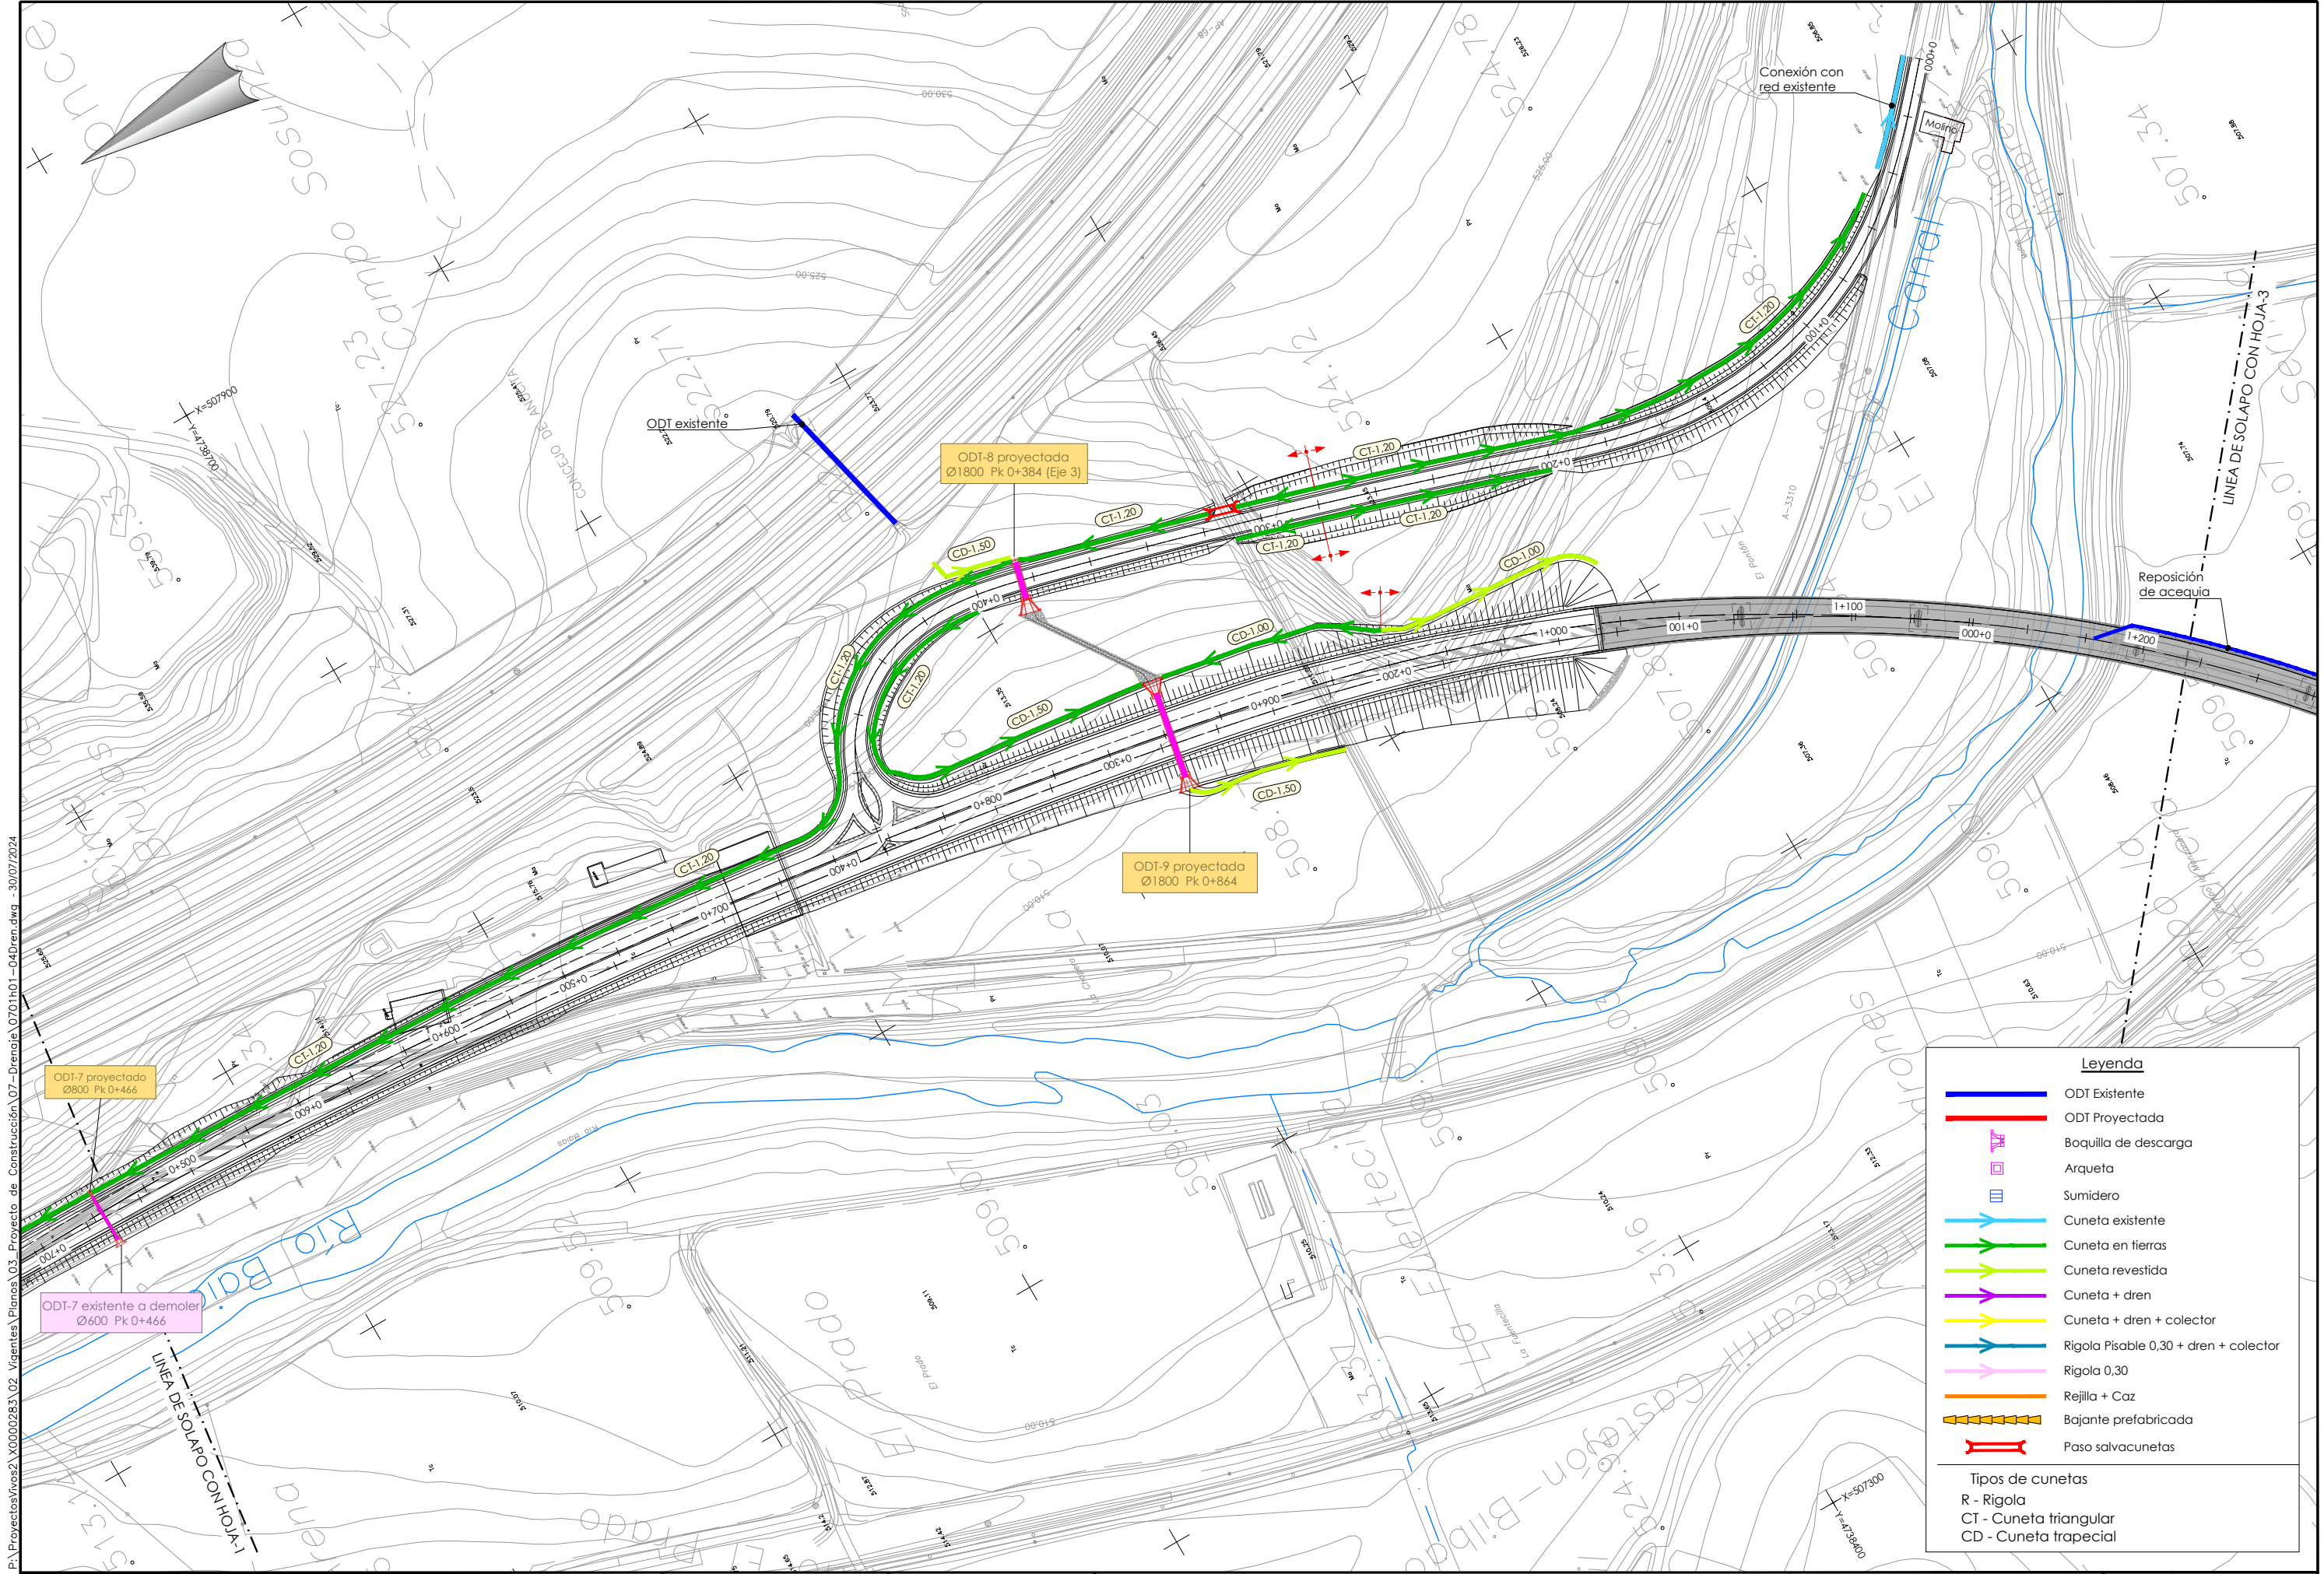


P:\Proyectos\Proyectos\03\_Vigentes\Planos\03\_Proyecto de Construcción\07\_Drenaje\0701h01-04Dren.dwg -30/07/2024

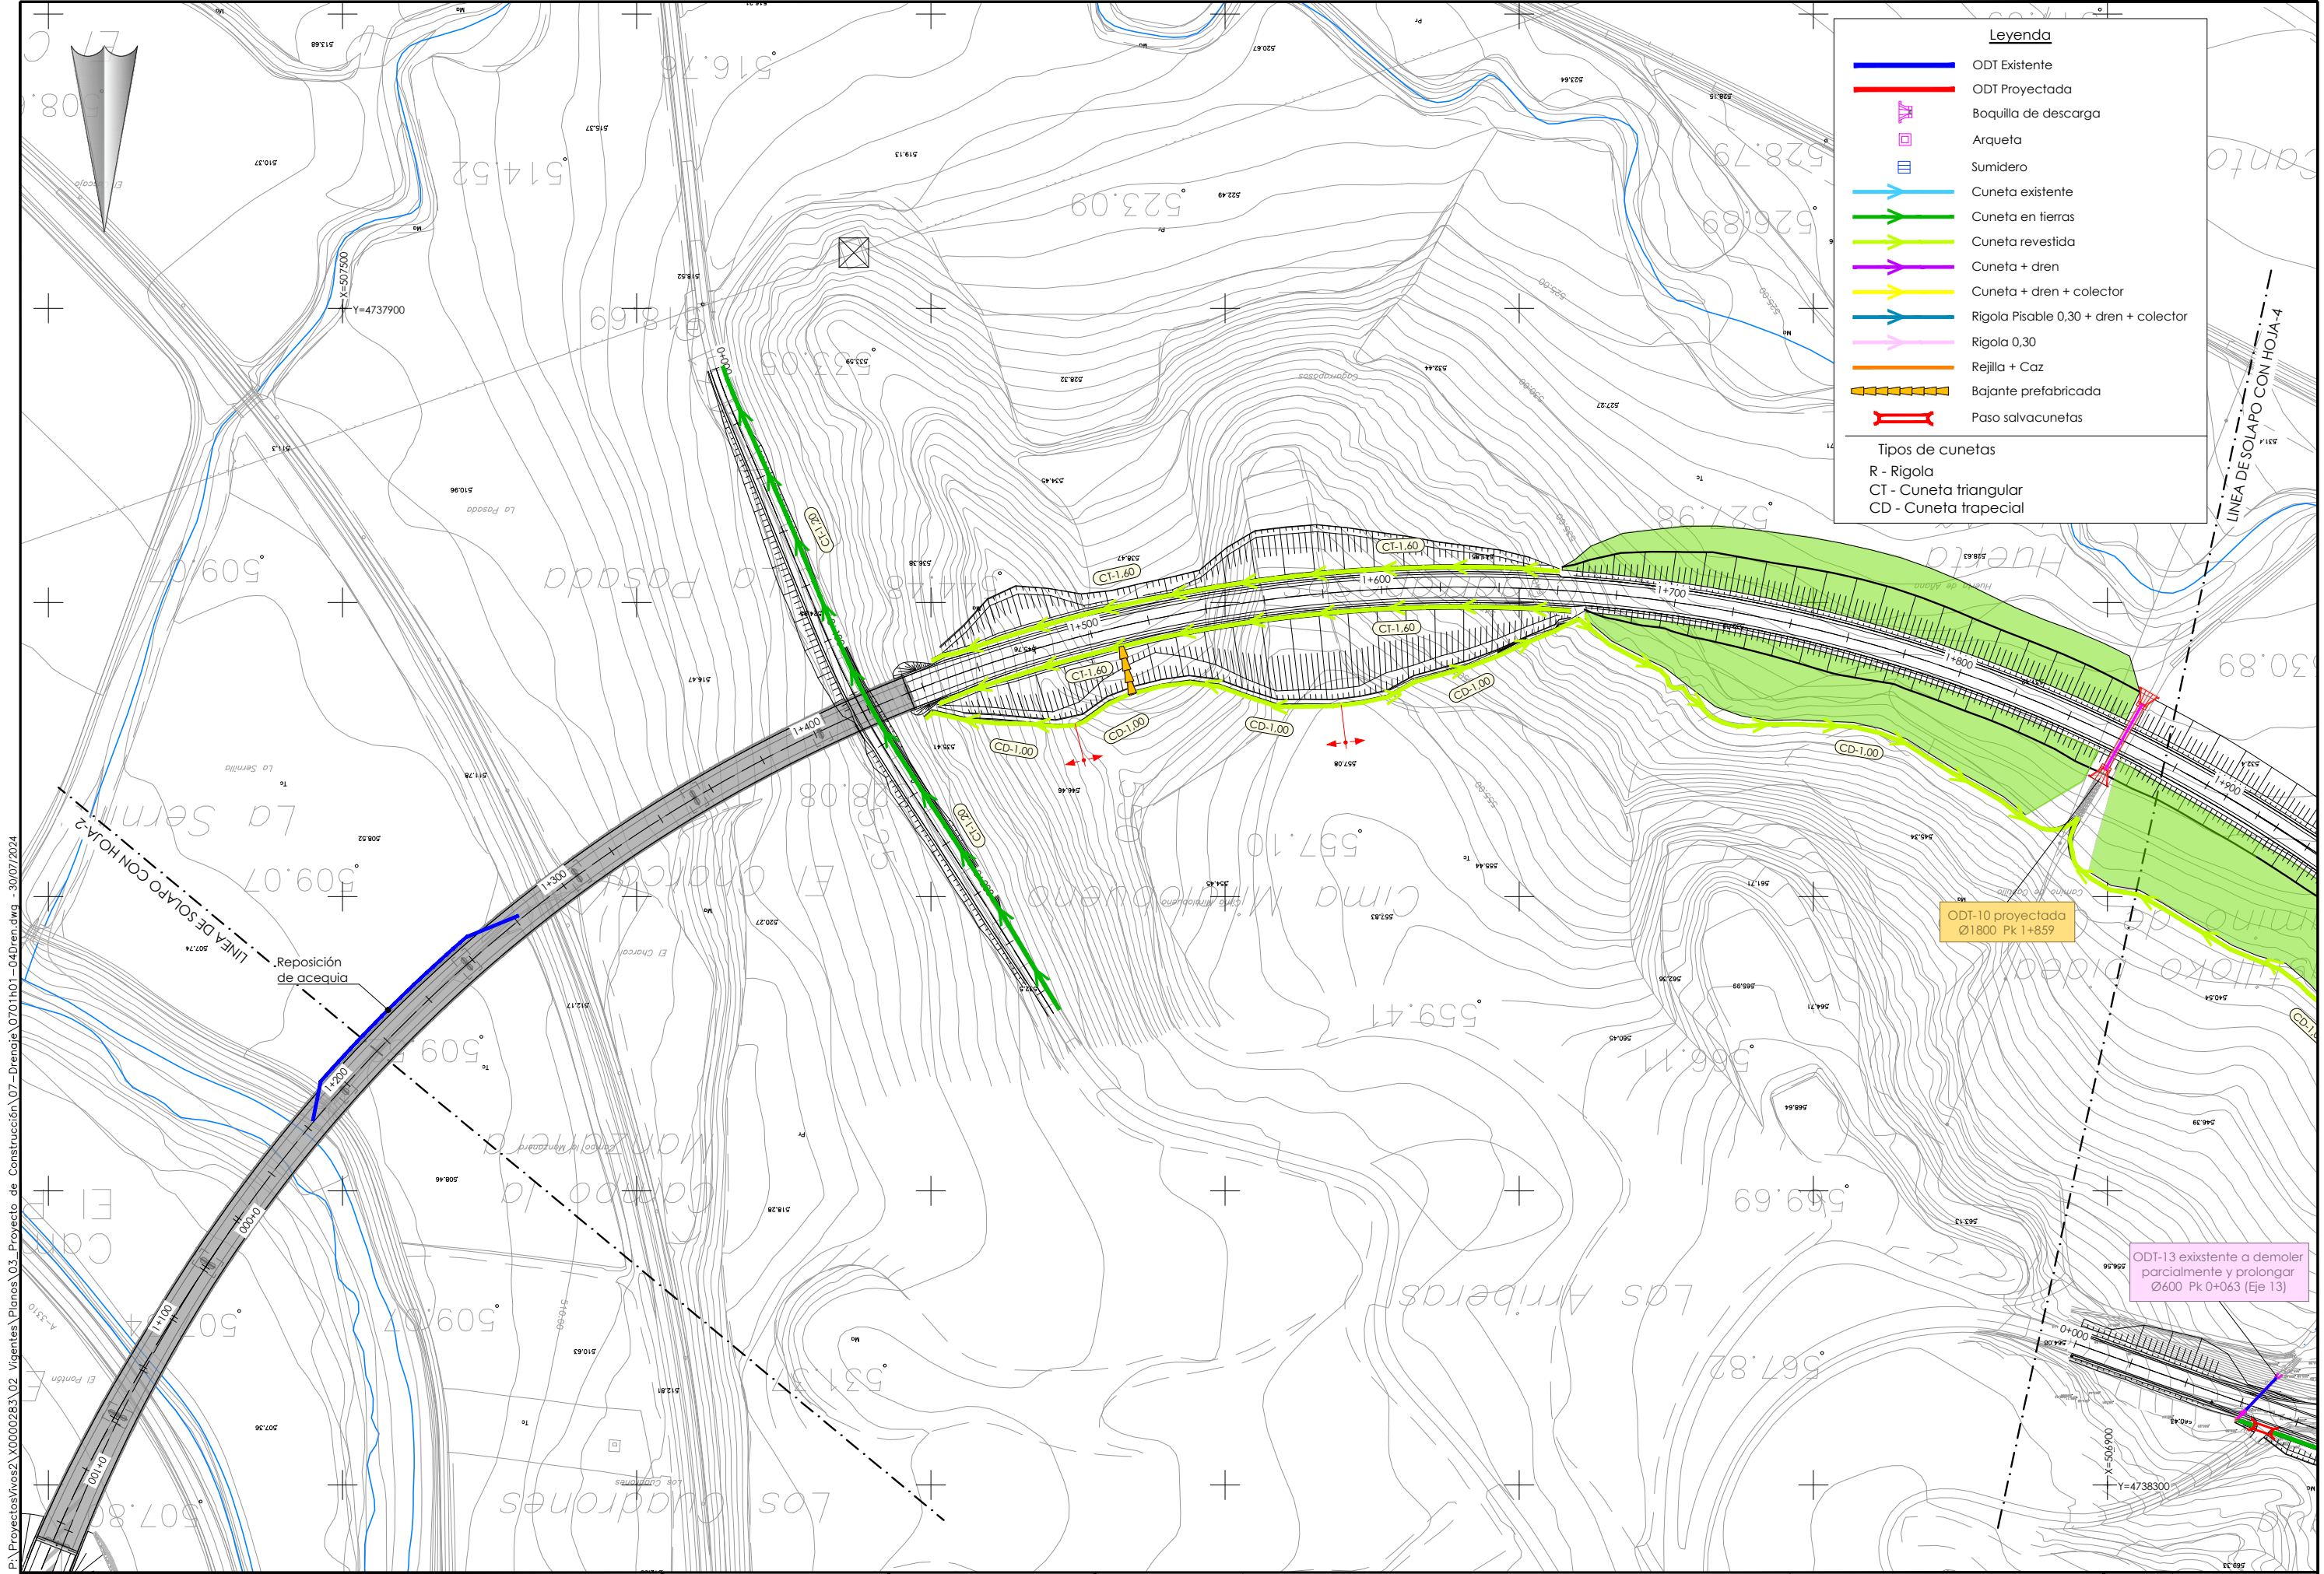


P:\Proyectos\fosos\2\00000283\02 Vigentes\Planos\03 Proyecto de Construcción\07 Drenaje\0701h01-04Dren.dwg - 30/07/2024

 

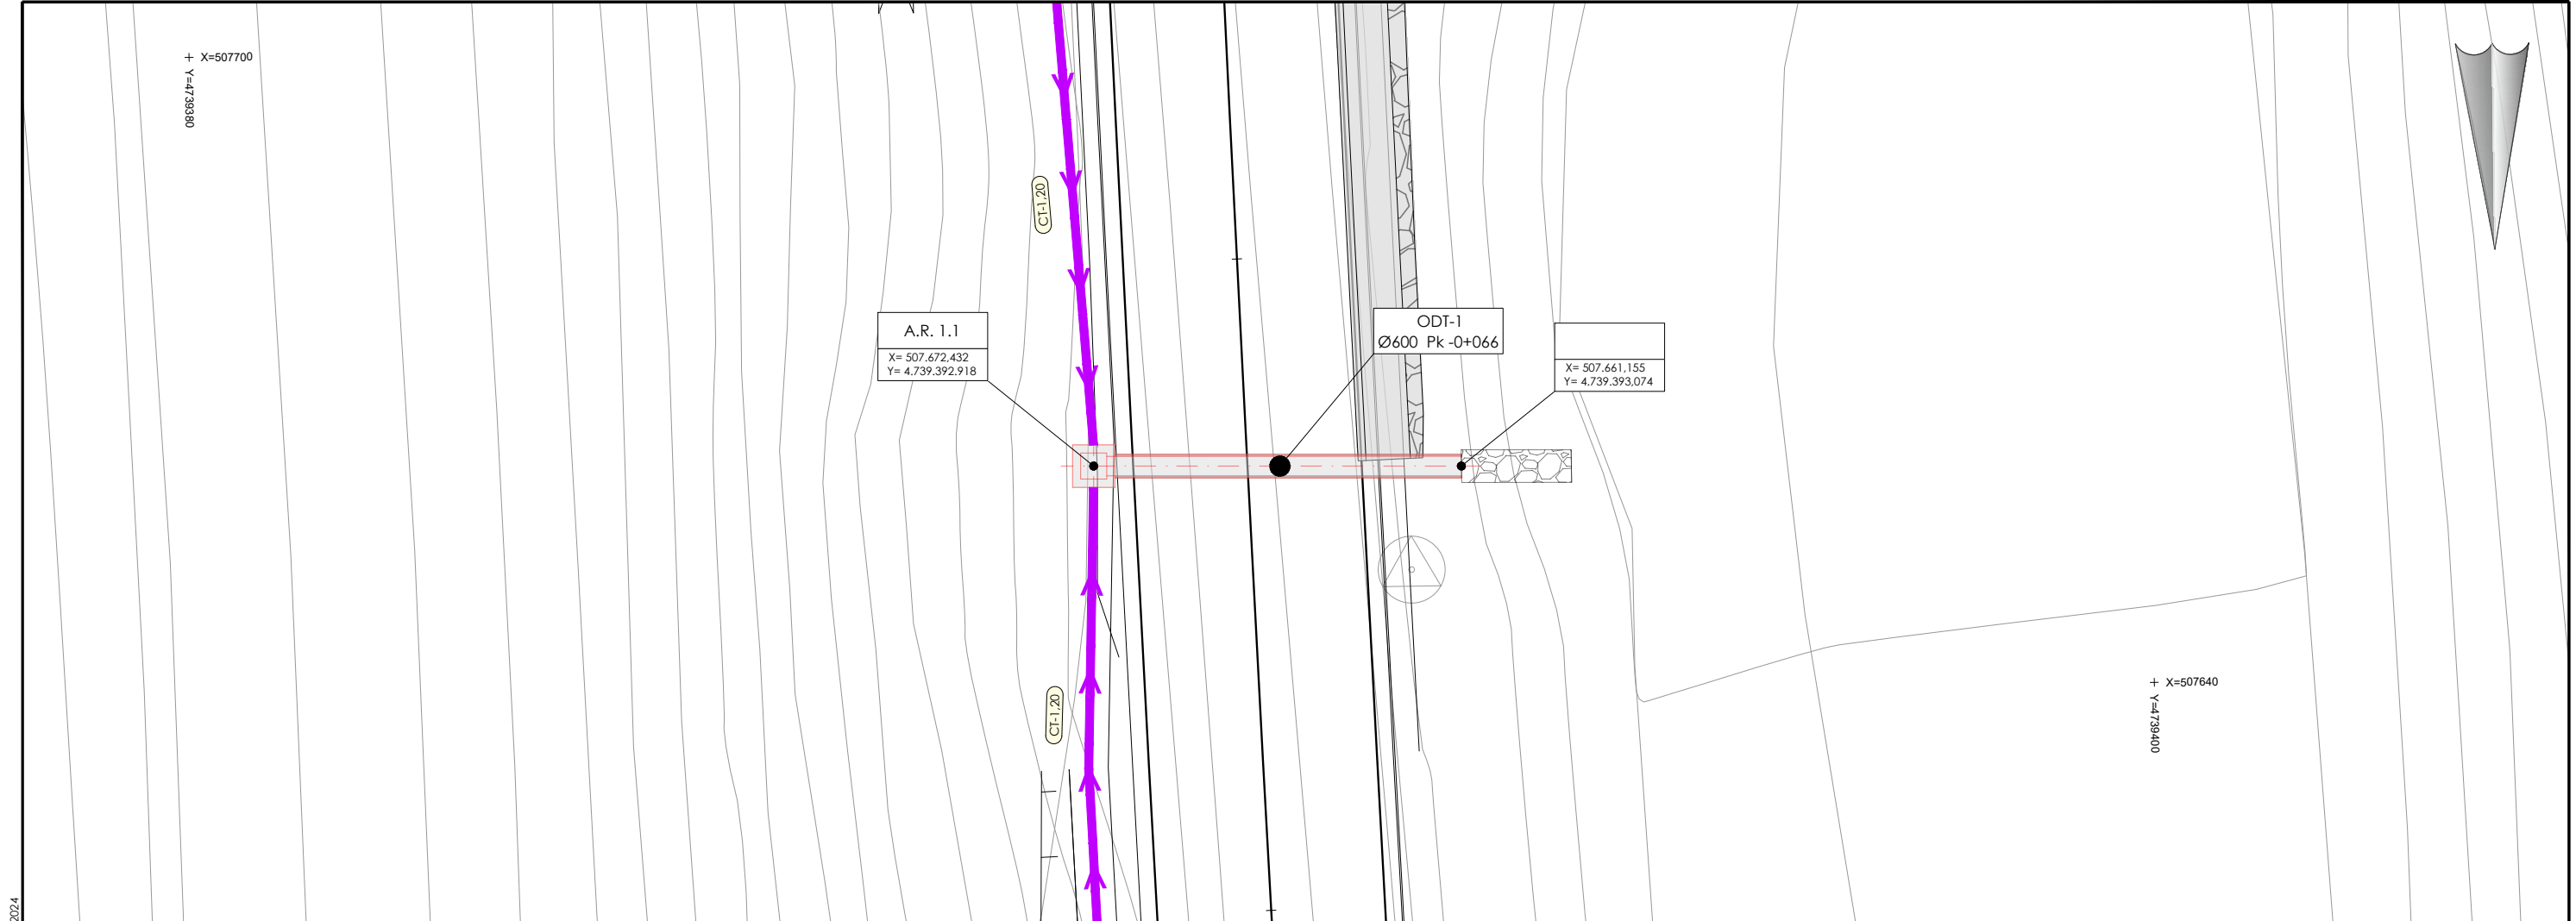


Planta  
Escala 1/100

|  |                          |
|--|--------------------------|
|  | Odt existente a mantener |
|  | Odt existente a demoler  |
|  | Odt nueva                |

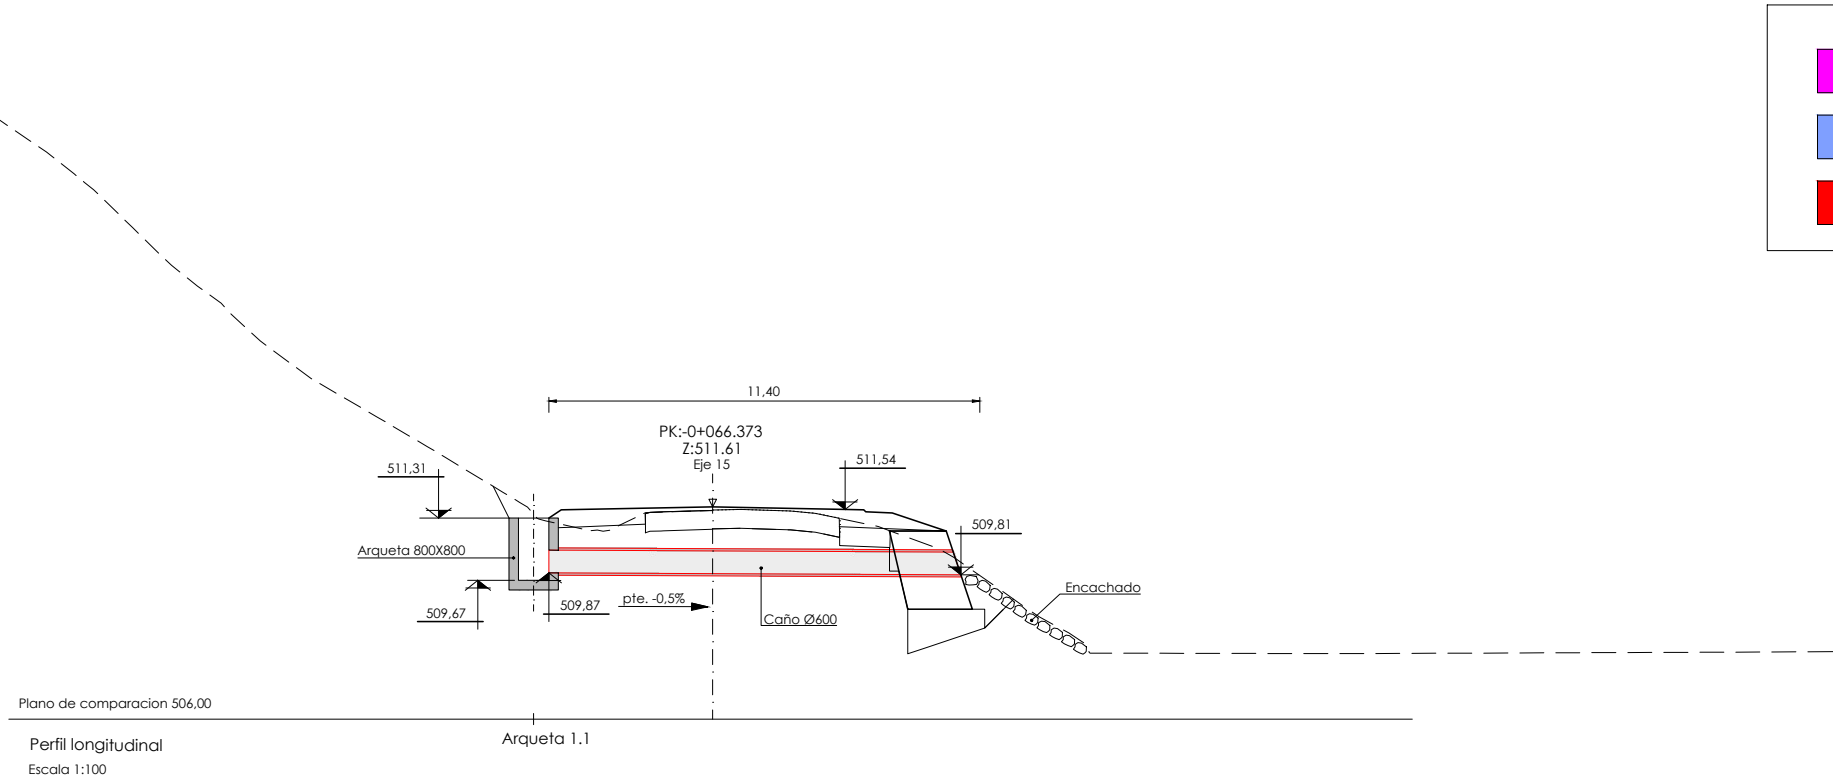

Plano de comparacion 506,00

Perfil longitudinal  
Escala 1:100

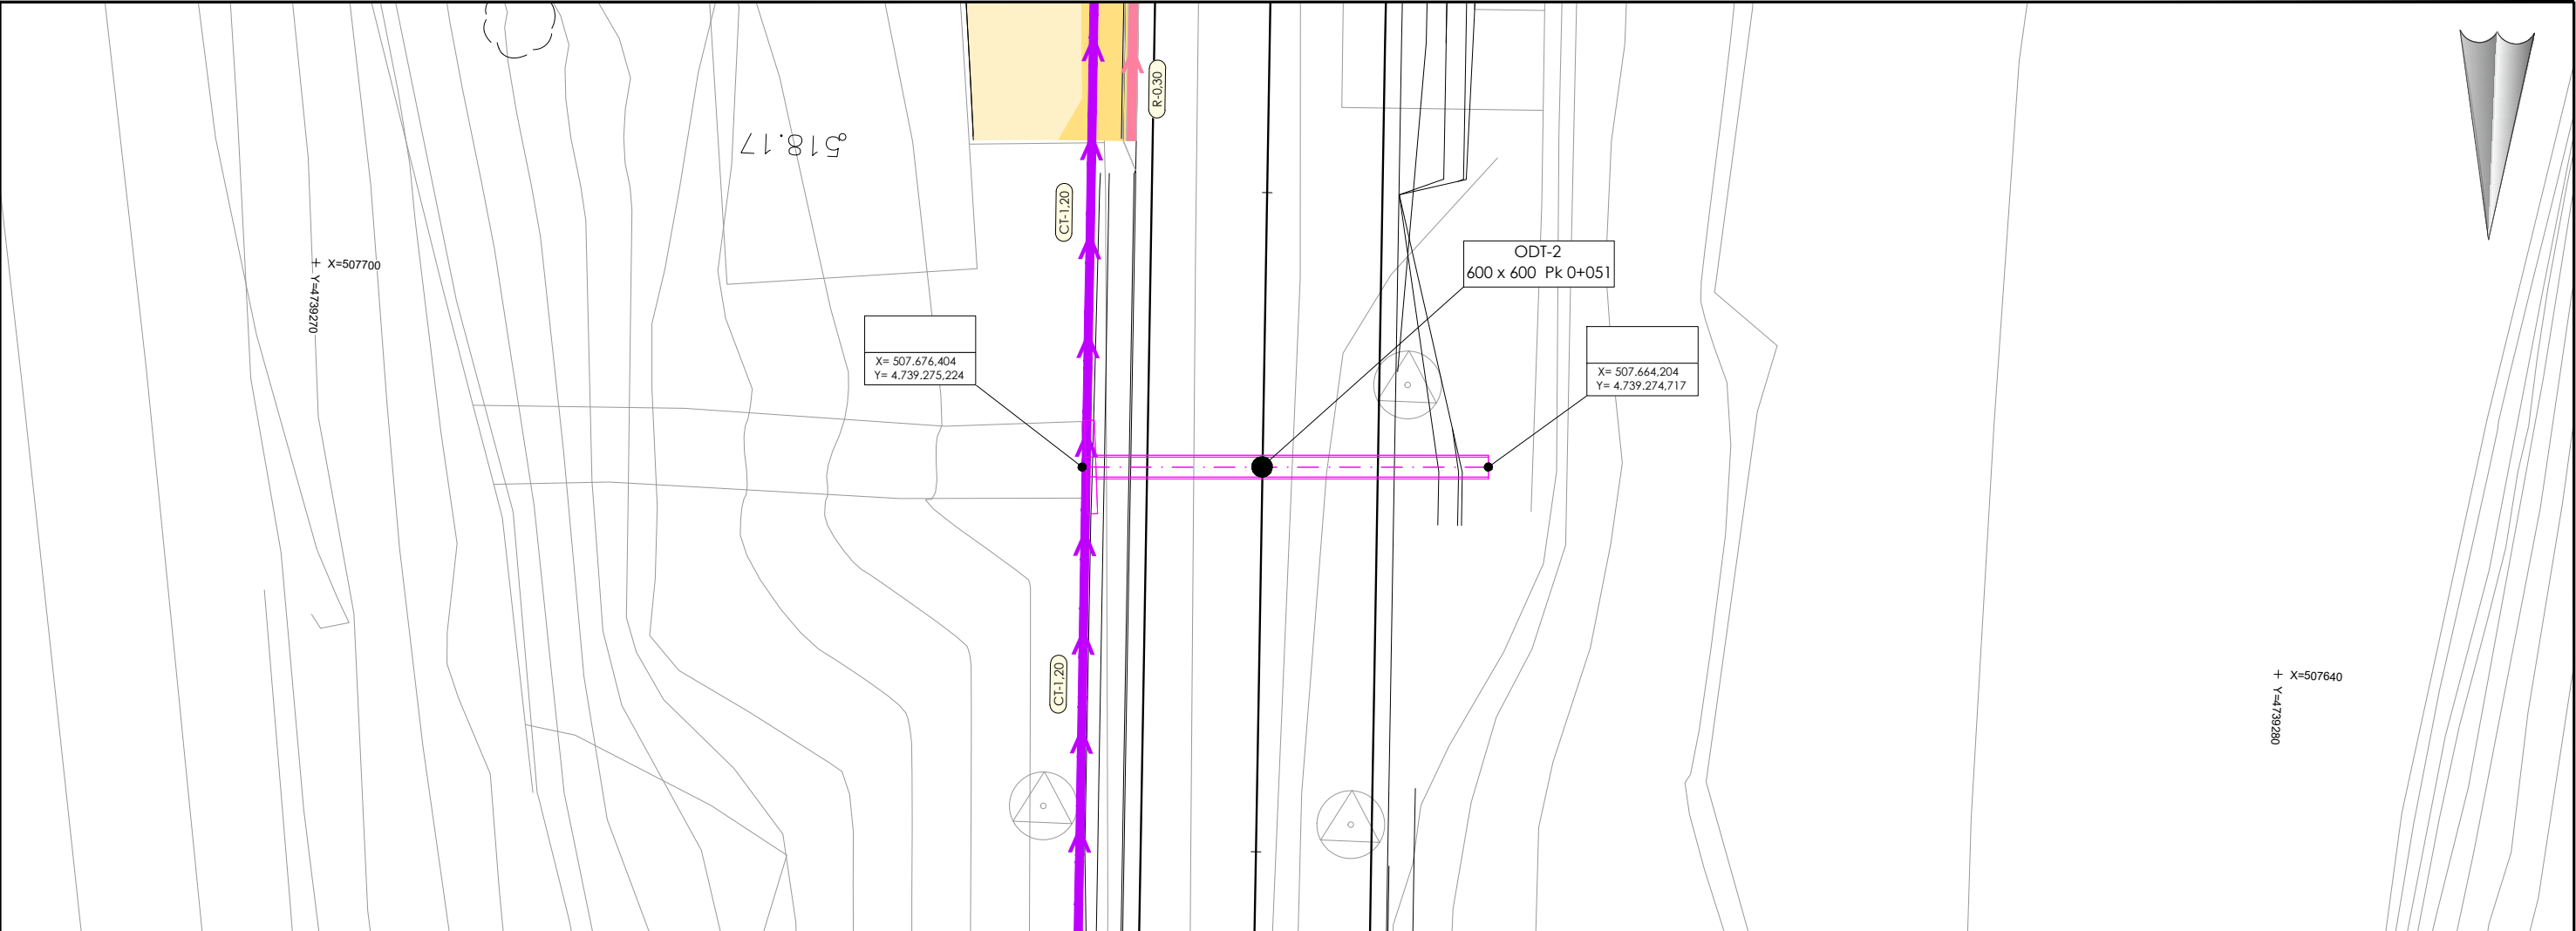



Planta  
Escala 1/100

Odt existente a mantener

Odt existente a demoler

Odt nueva

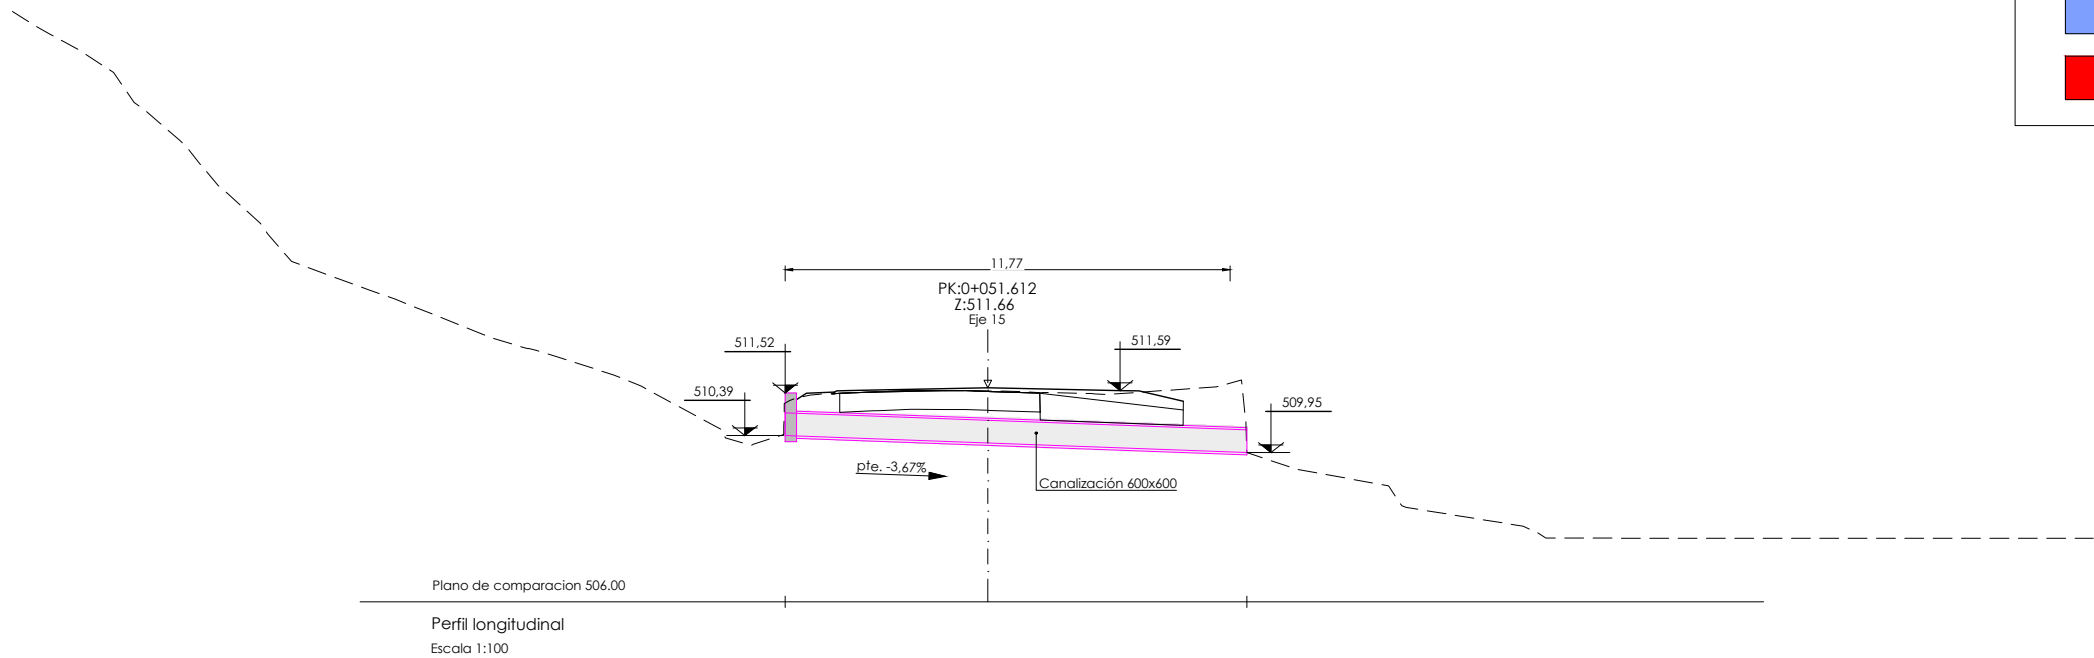

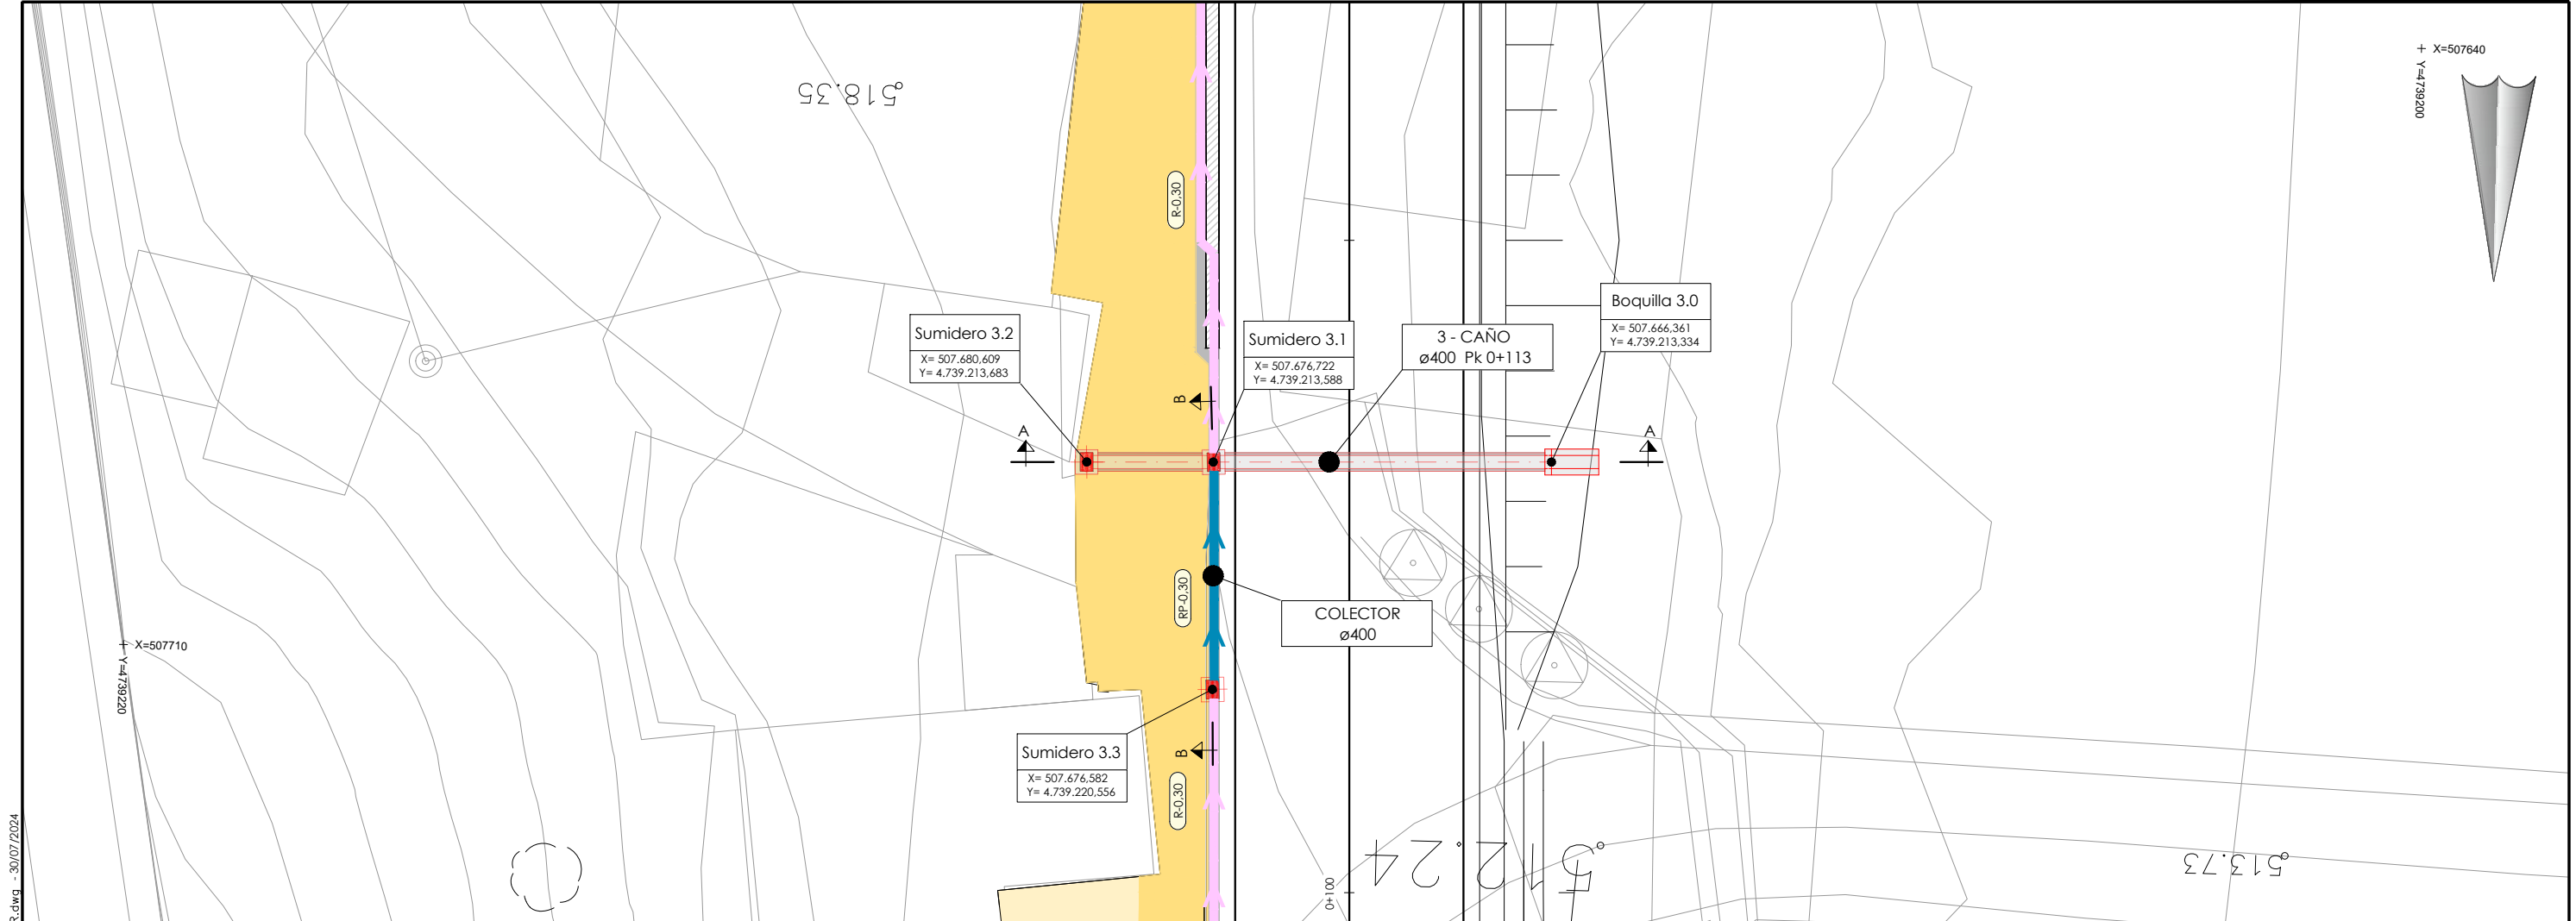


Planta  
Escala 1/100


Odt existente a mantener

Odt existente a demoler


Odt nueva

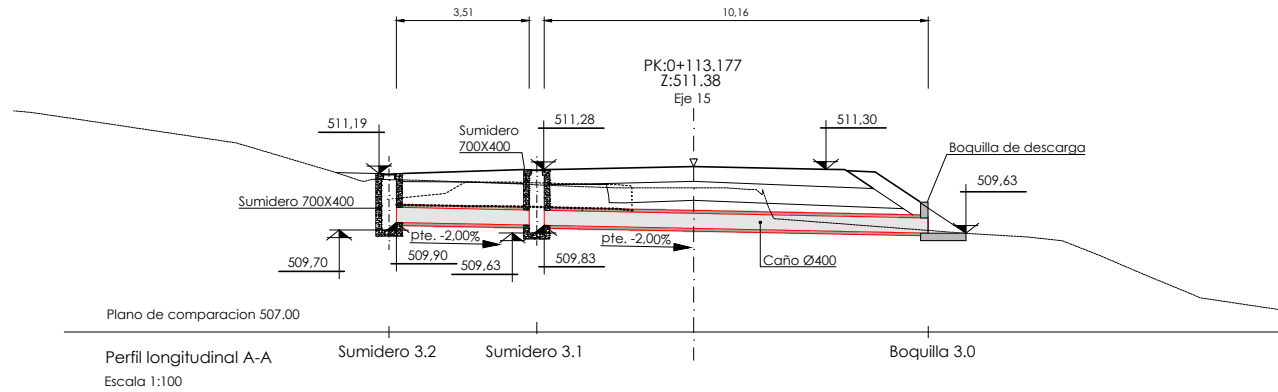


Plano de comparacion 507.00  
Perfil longitudinal A-A  
Escala 1:100

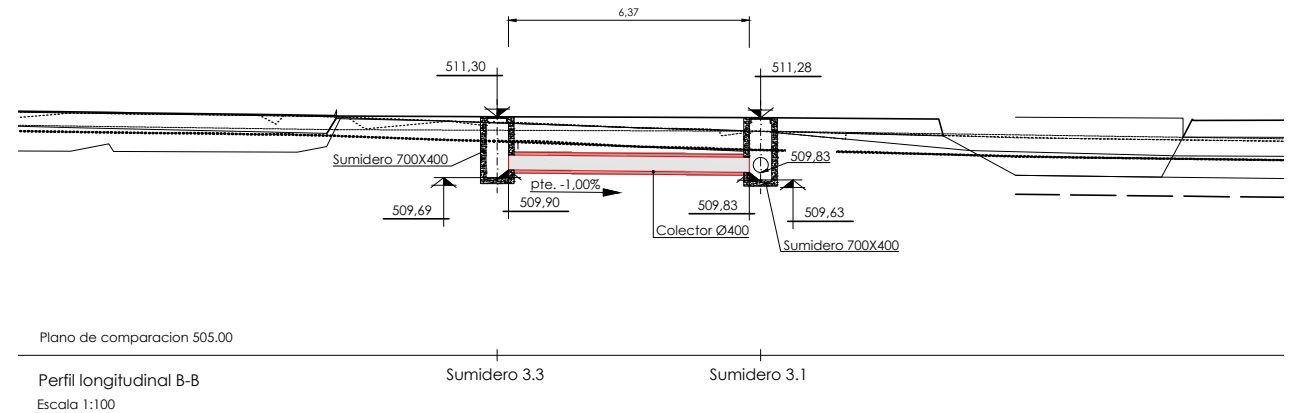

Plano de comparacion 505.00  
Perfil longitudinal B-B  
Escala 1:100

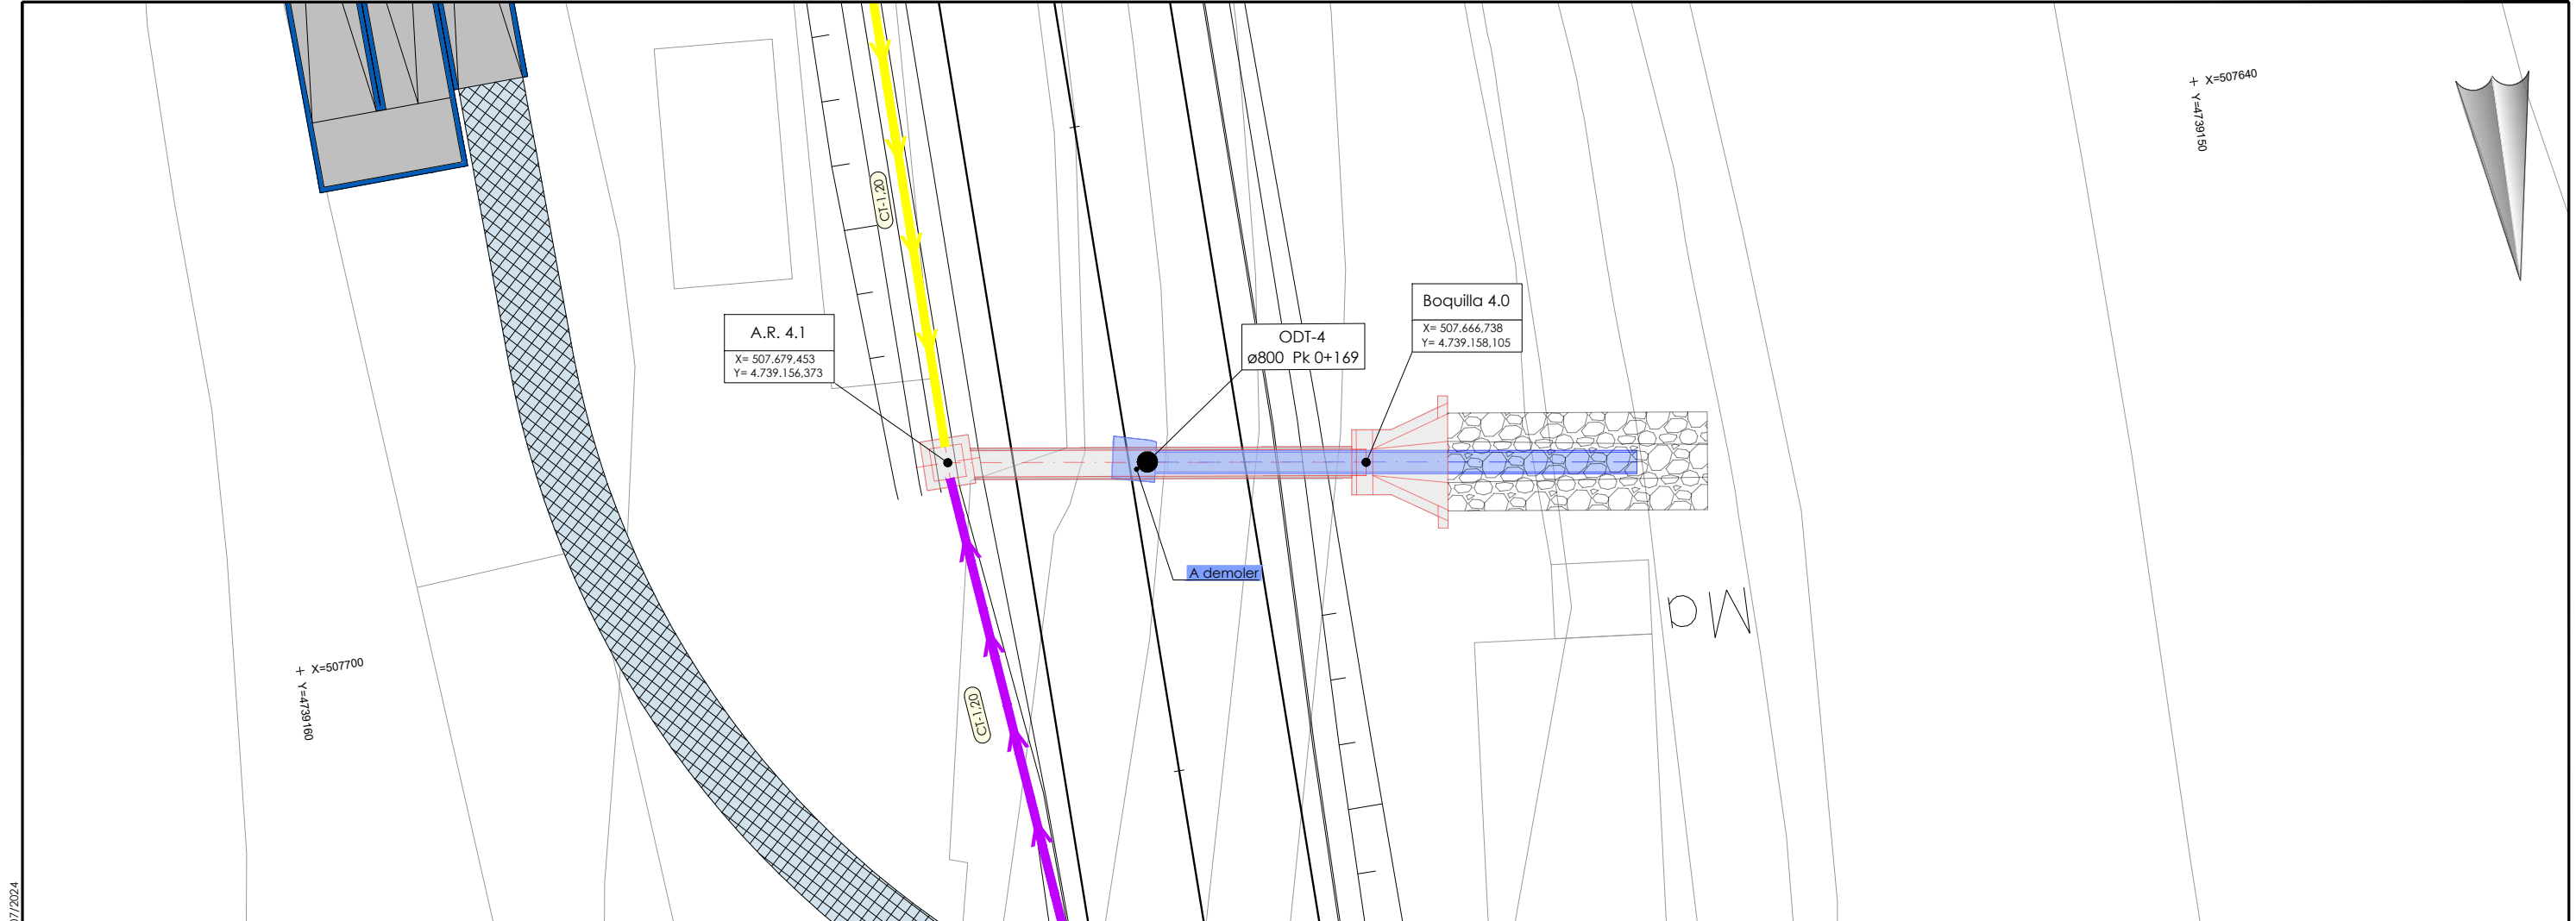


Planta  
Escala 1/100

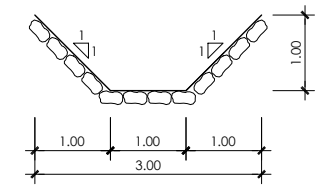


Odt existente a mantener

Odt existente a demoler

Odt nueva

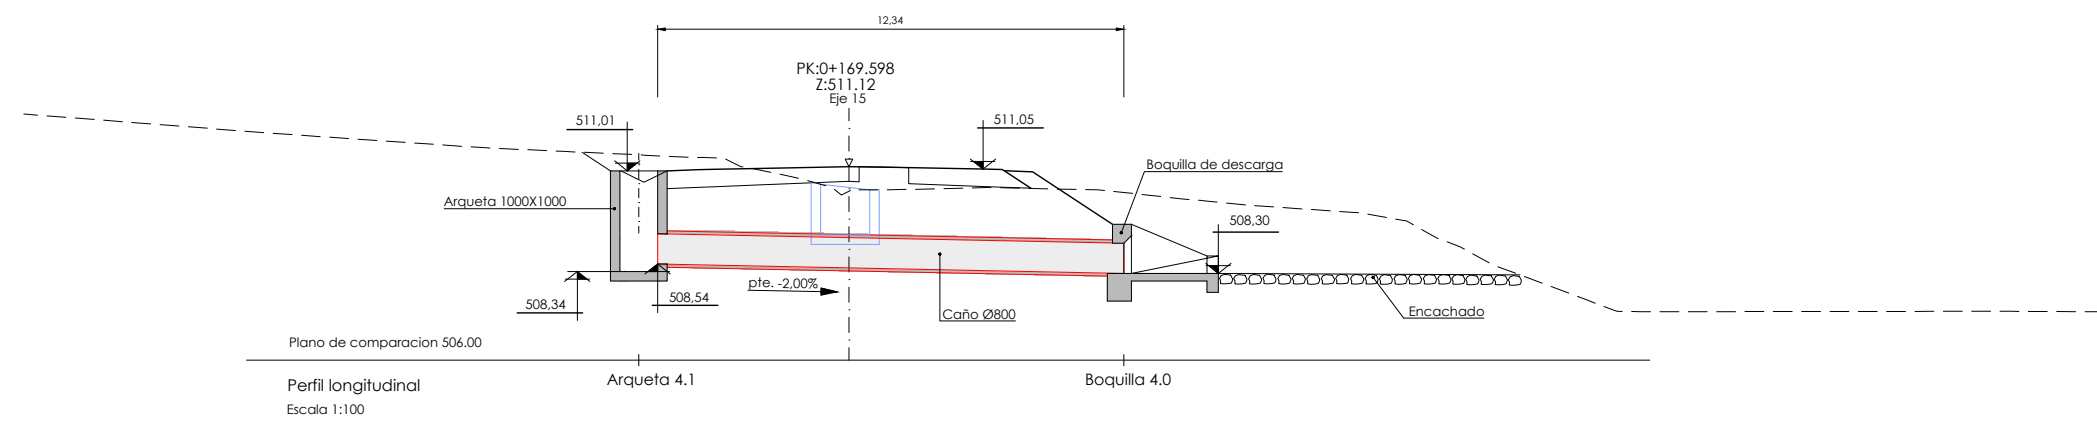

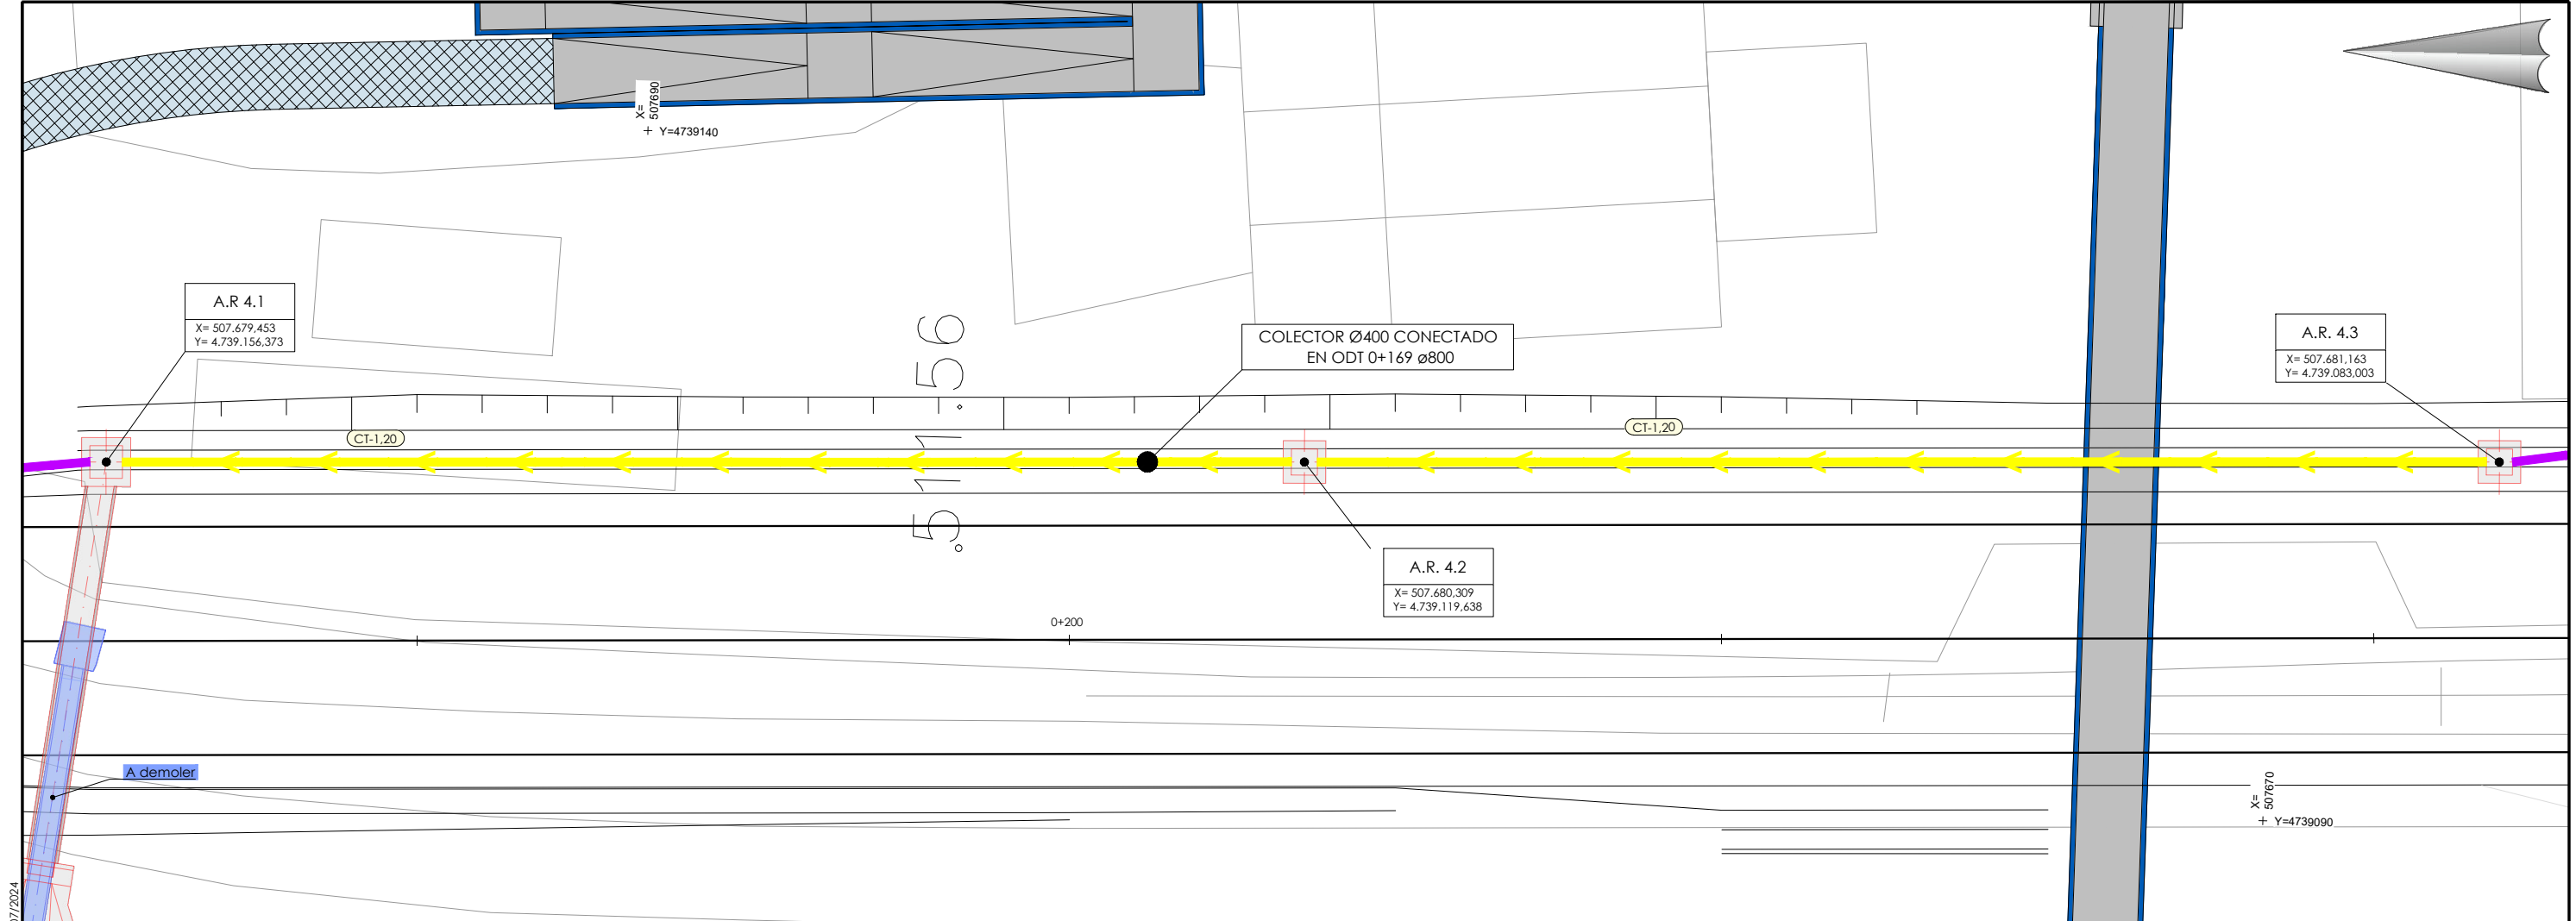


Planta  
Escala 1/100



Odt existente a mantener

Odt existente a demoler


Odt nueva

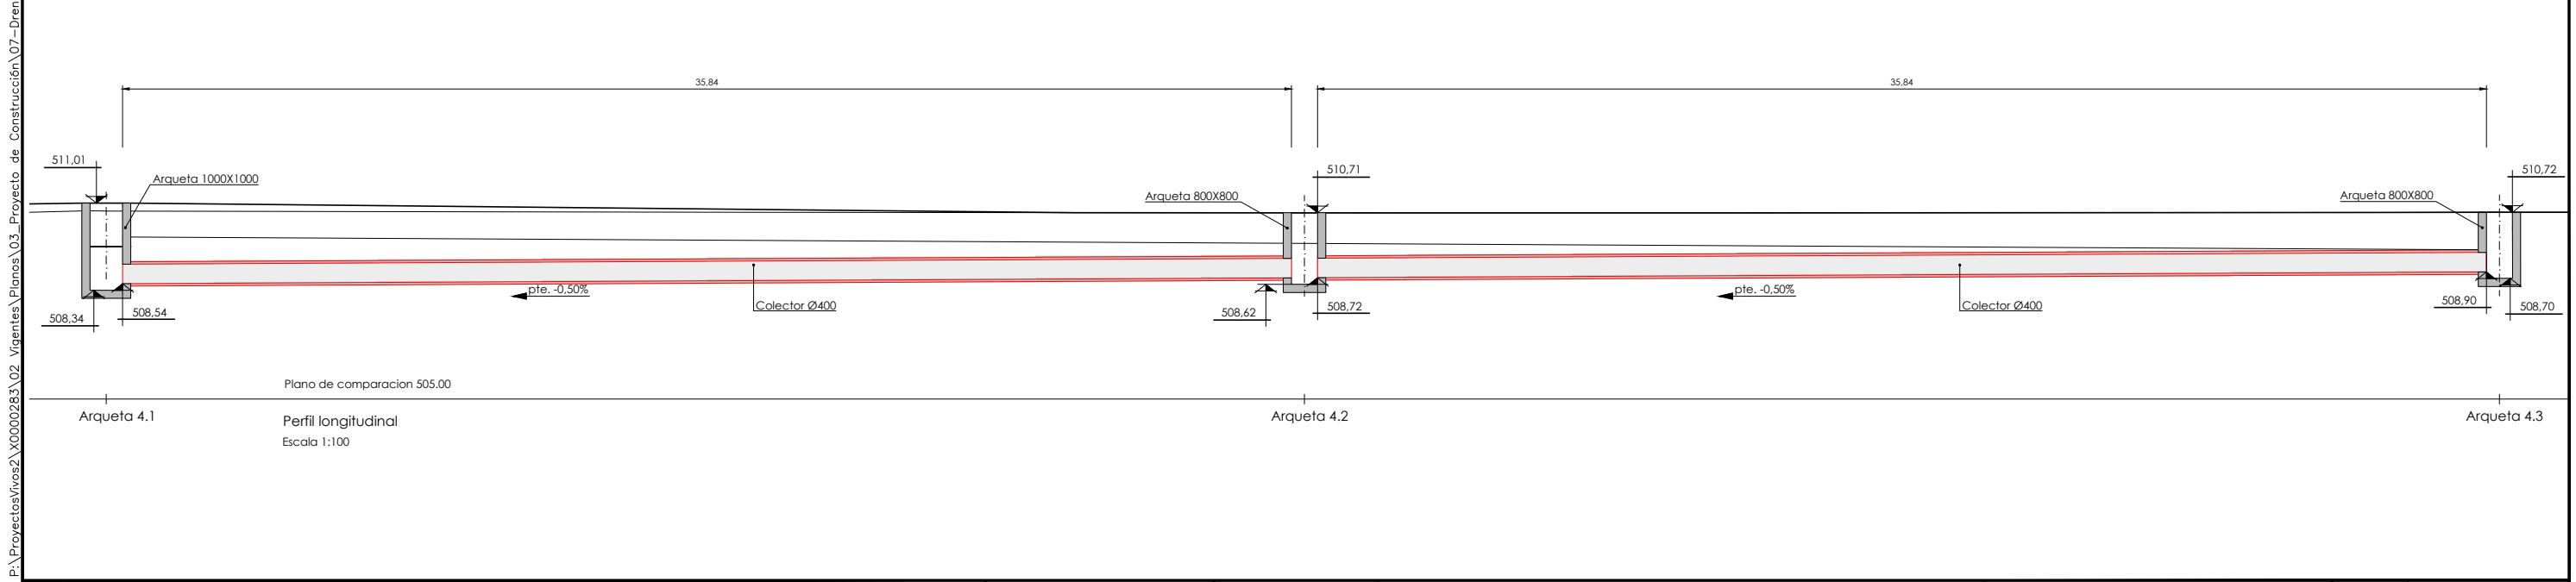


P:\Proyectos\ivos2\X0000283\02\_Vigentes\Planos\03\_Proyecto de Construcción\07\_Drenaje\0702h060DT\_0+342.dwg - 30/07/2024

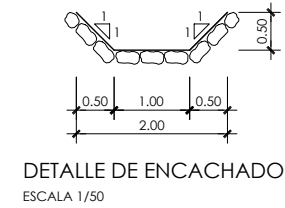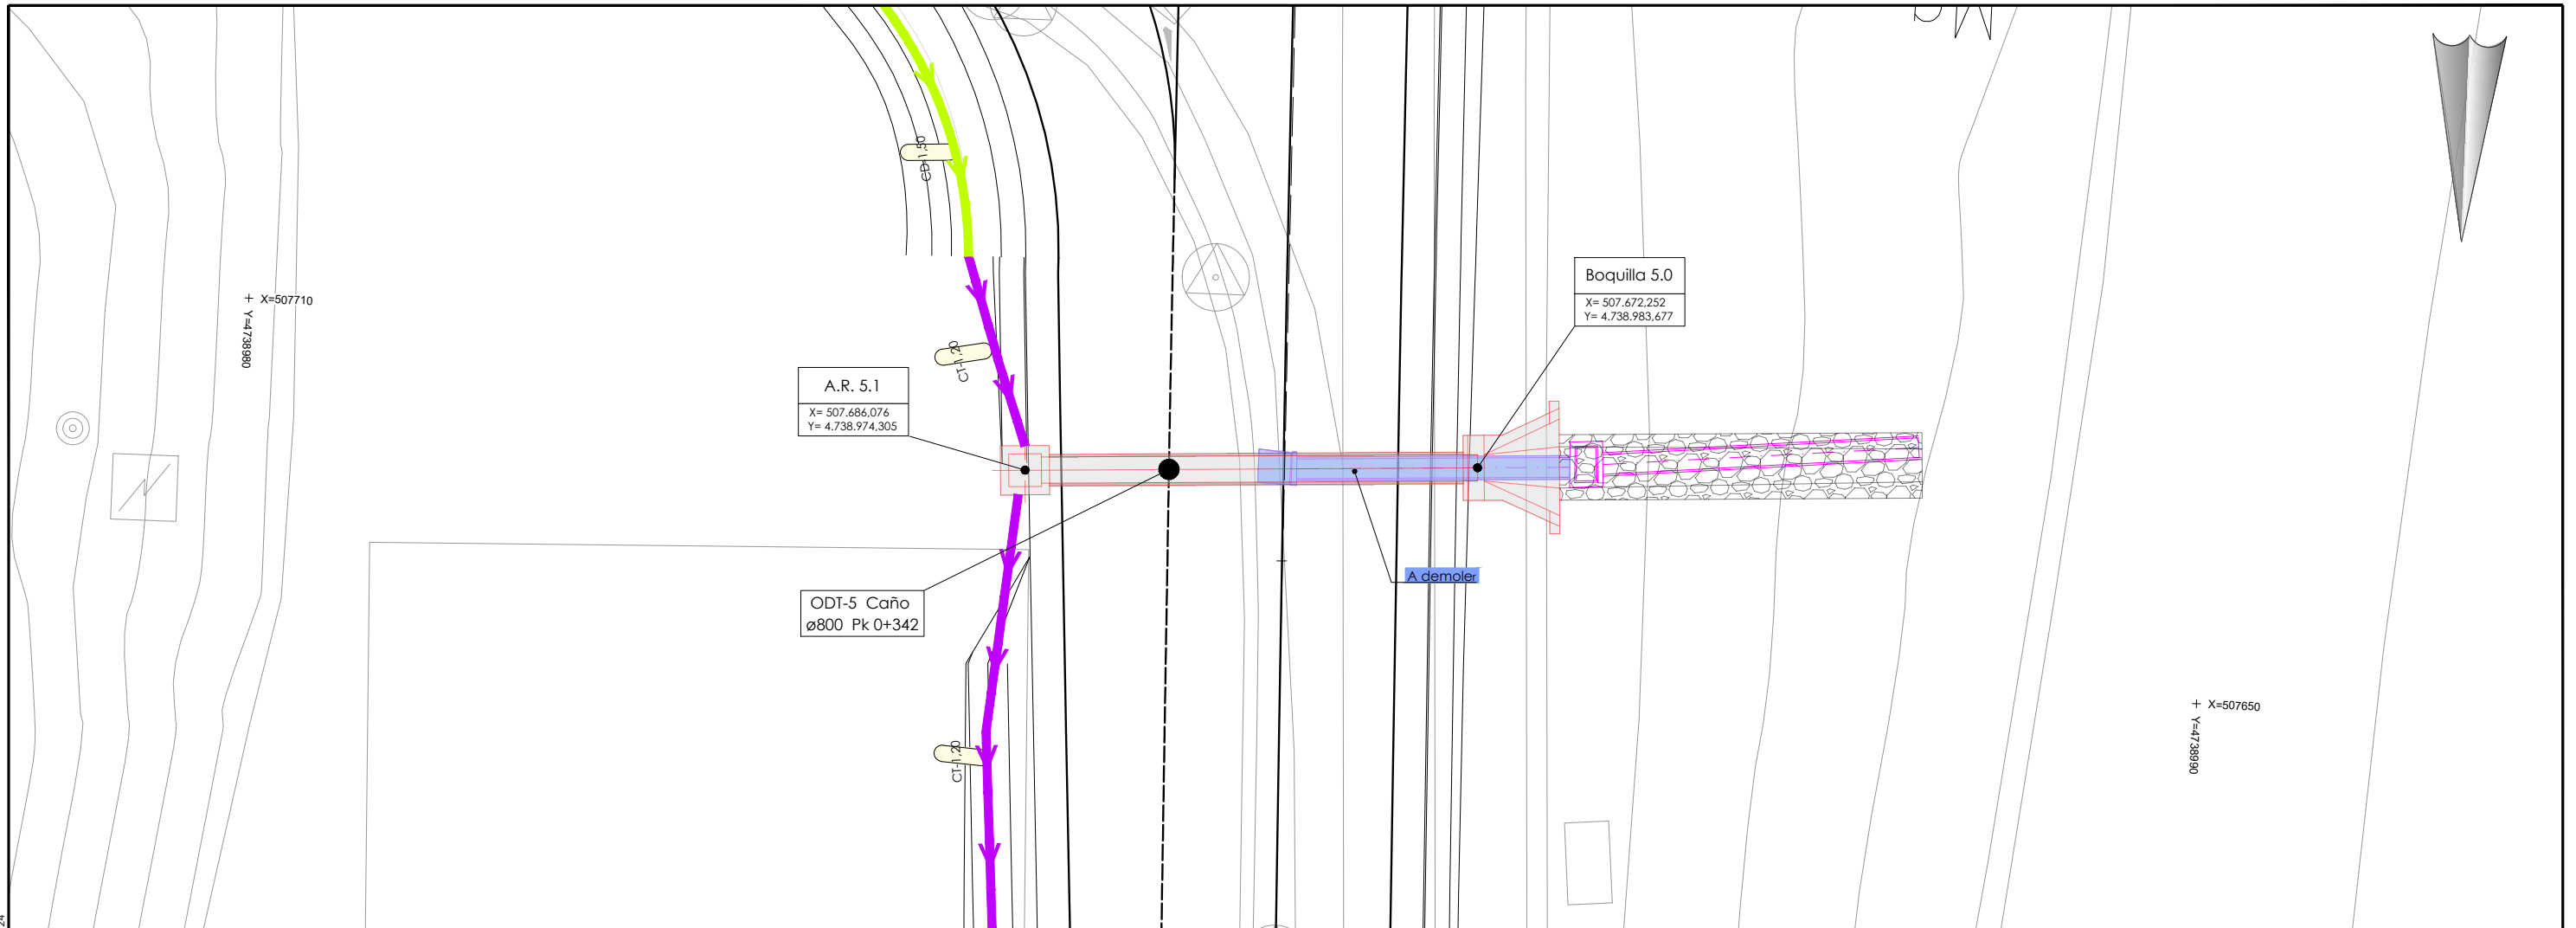


|  |                          |
|--|--------------------------|
|  | Odt existente a mantener |
|  | Odt existente a demoler  |
|  | Odt nueva                |

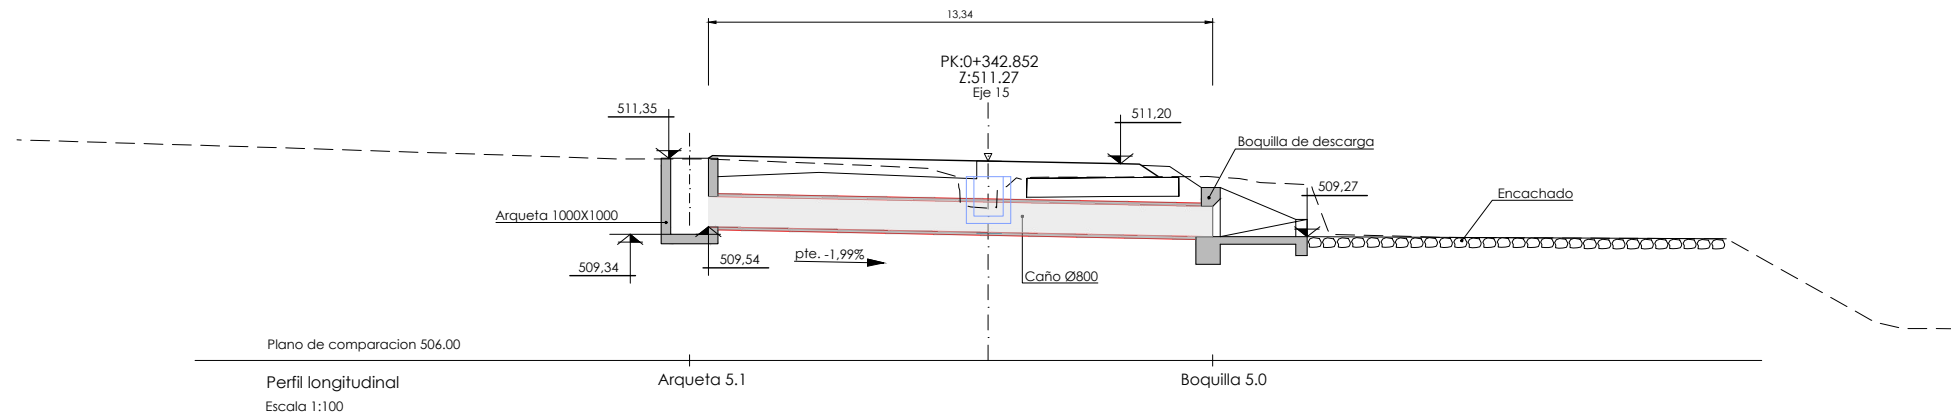

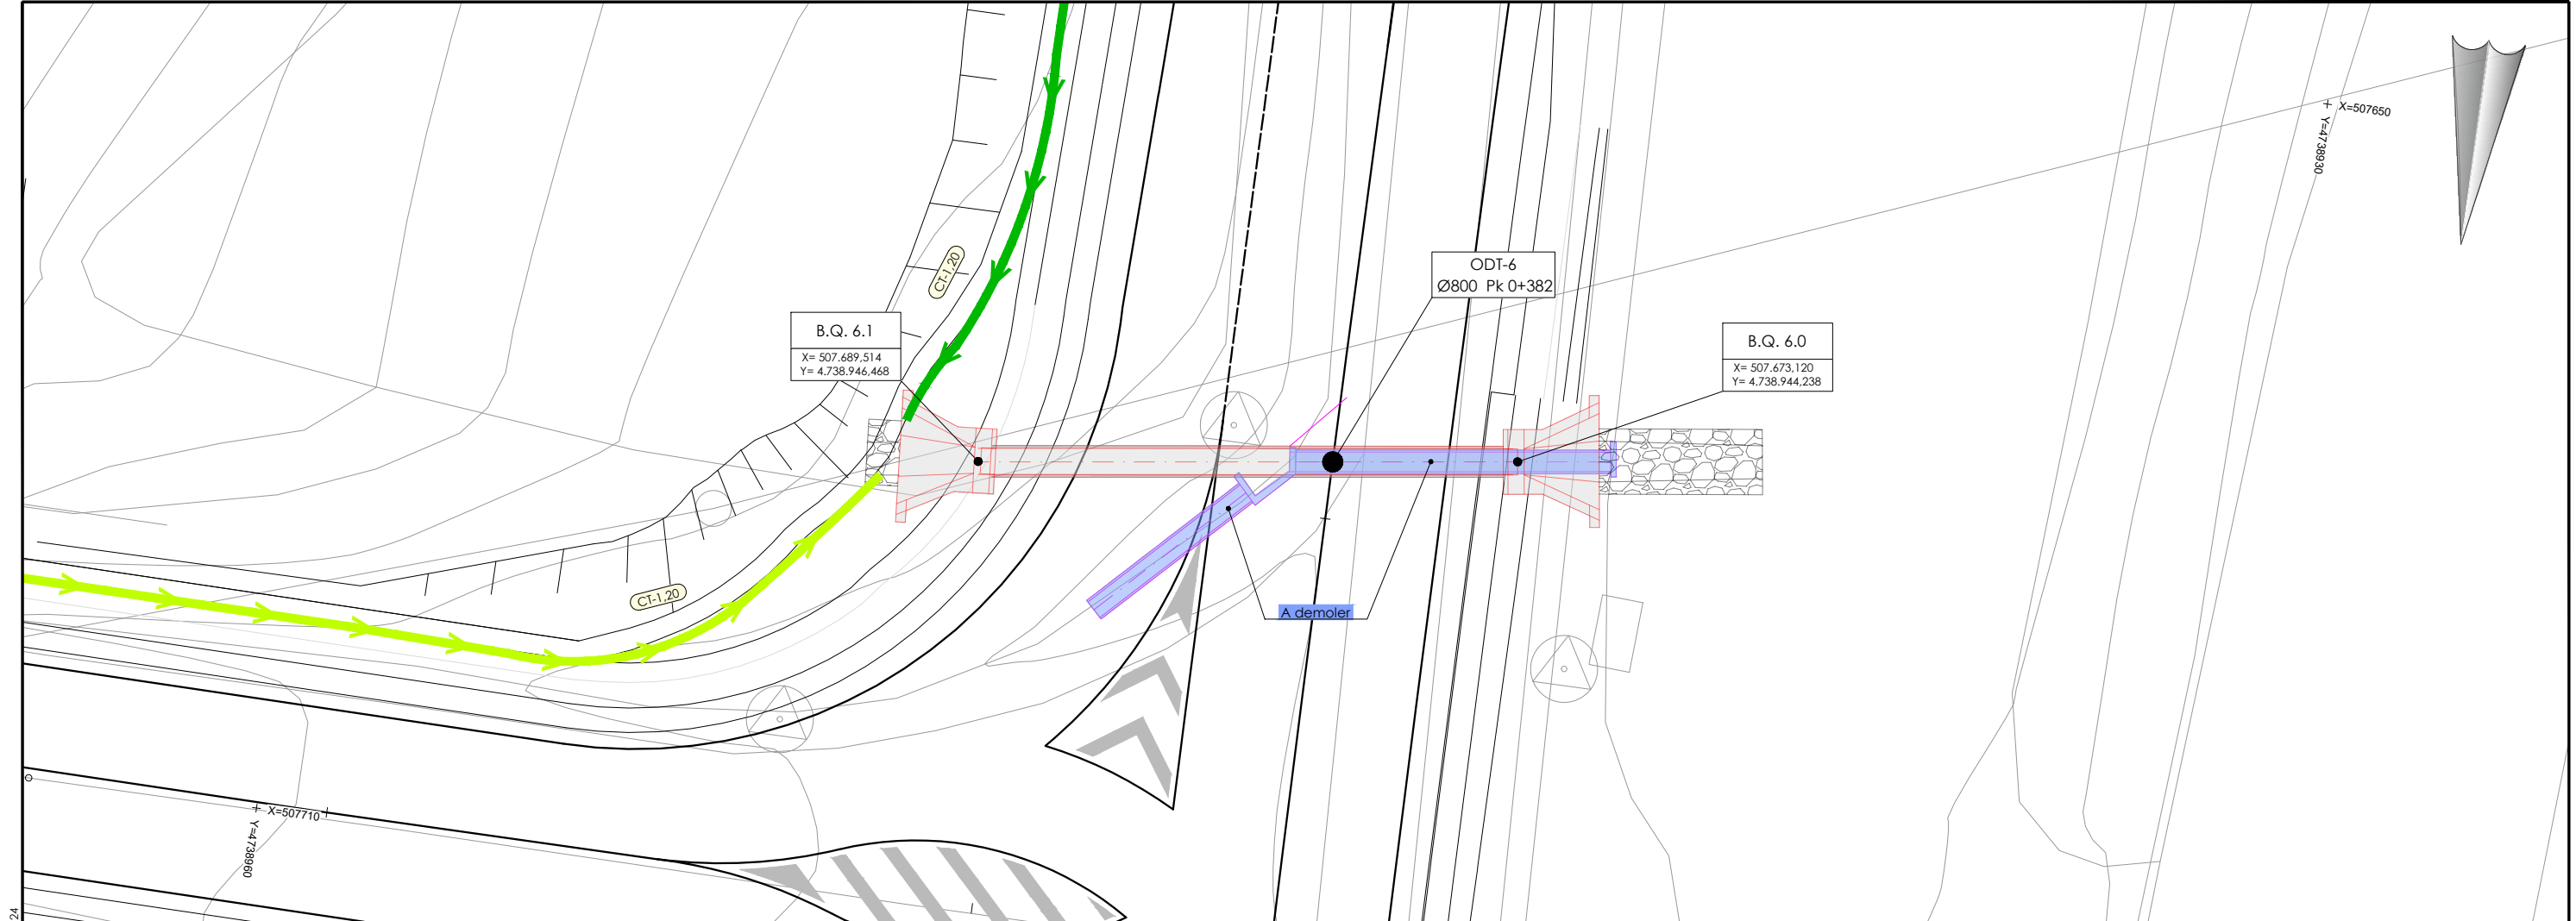


Planta  
Escala 1/100

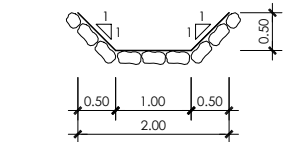


DETALLE DE ENCACHADO  
ESCALA 1/50

|  |                          |
|--|--------------------------|
|  | Odt existente a mantener |
|  | Odt existente a demoler  |
|  | Odt nueva                |

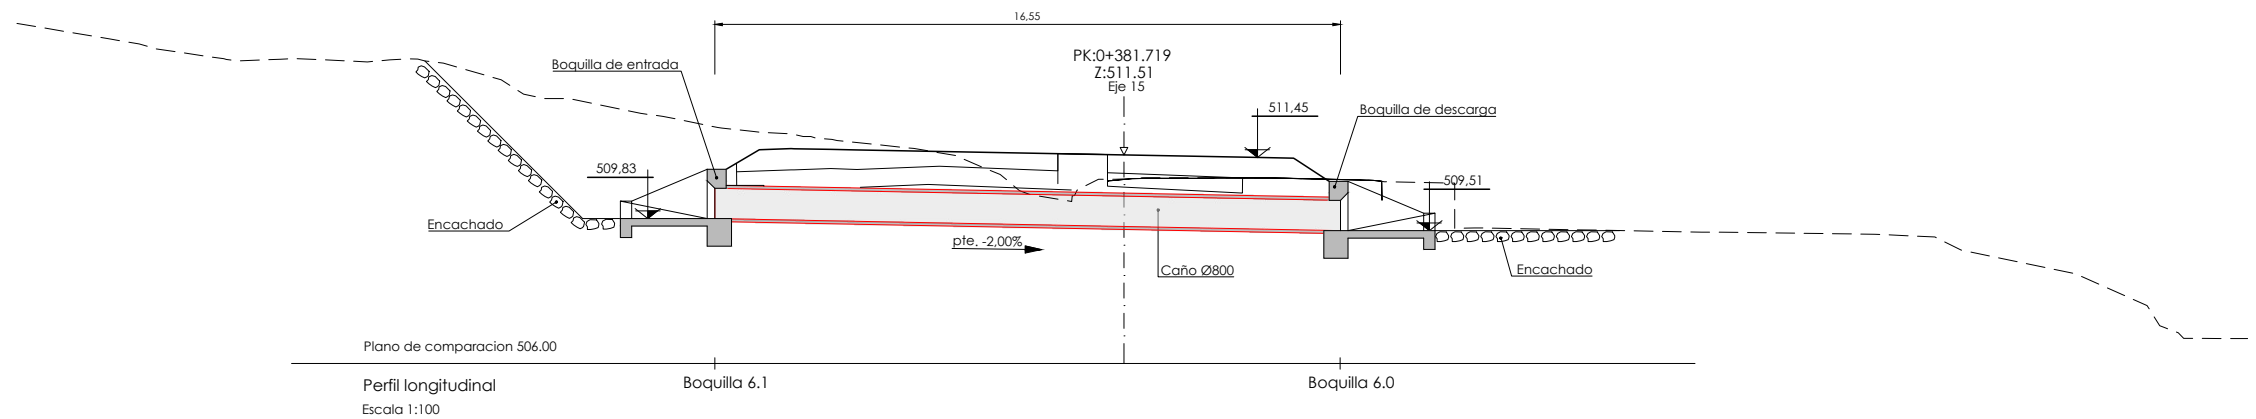


Plano de comparacion 506.00

Perfil longitudinal  
Escala 1:100

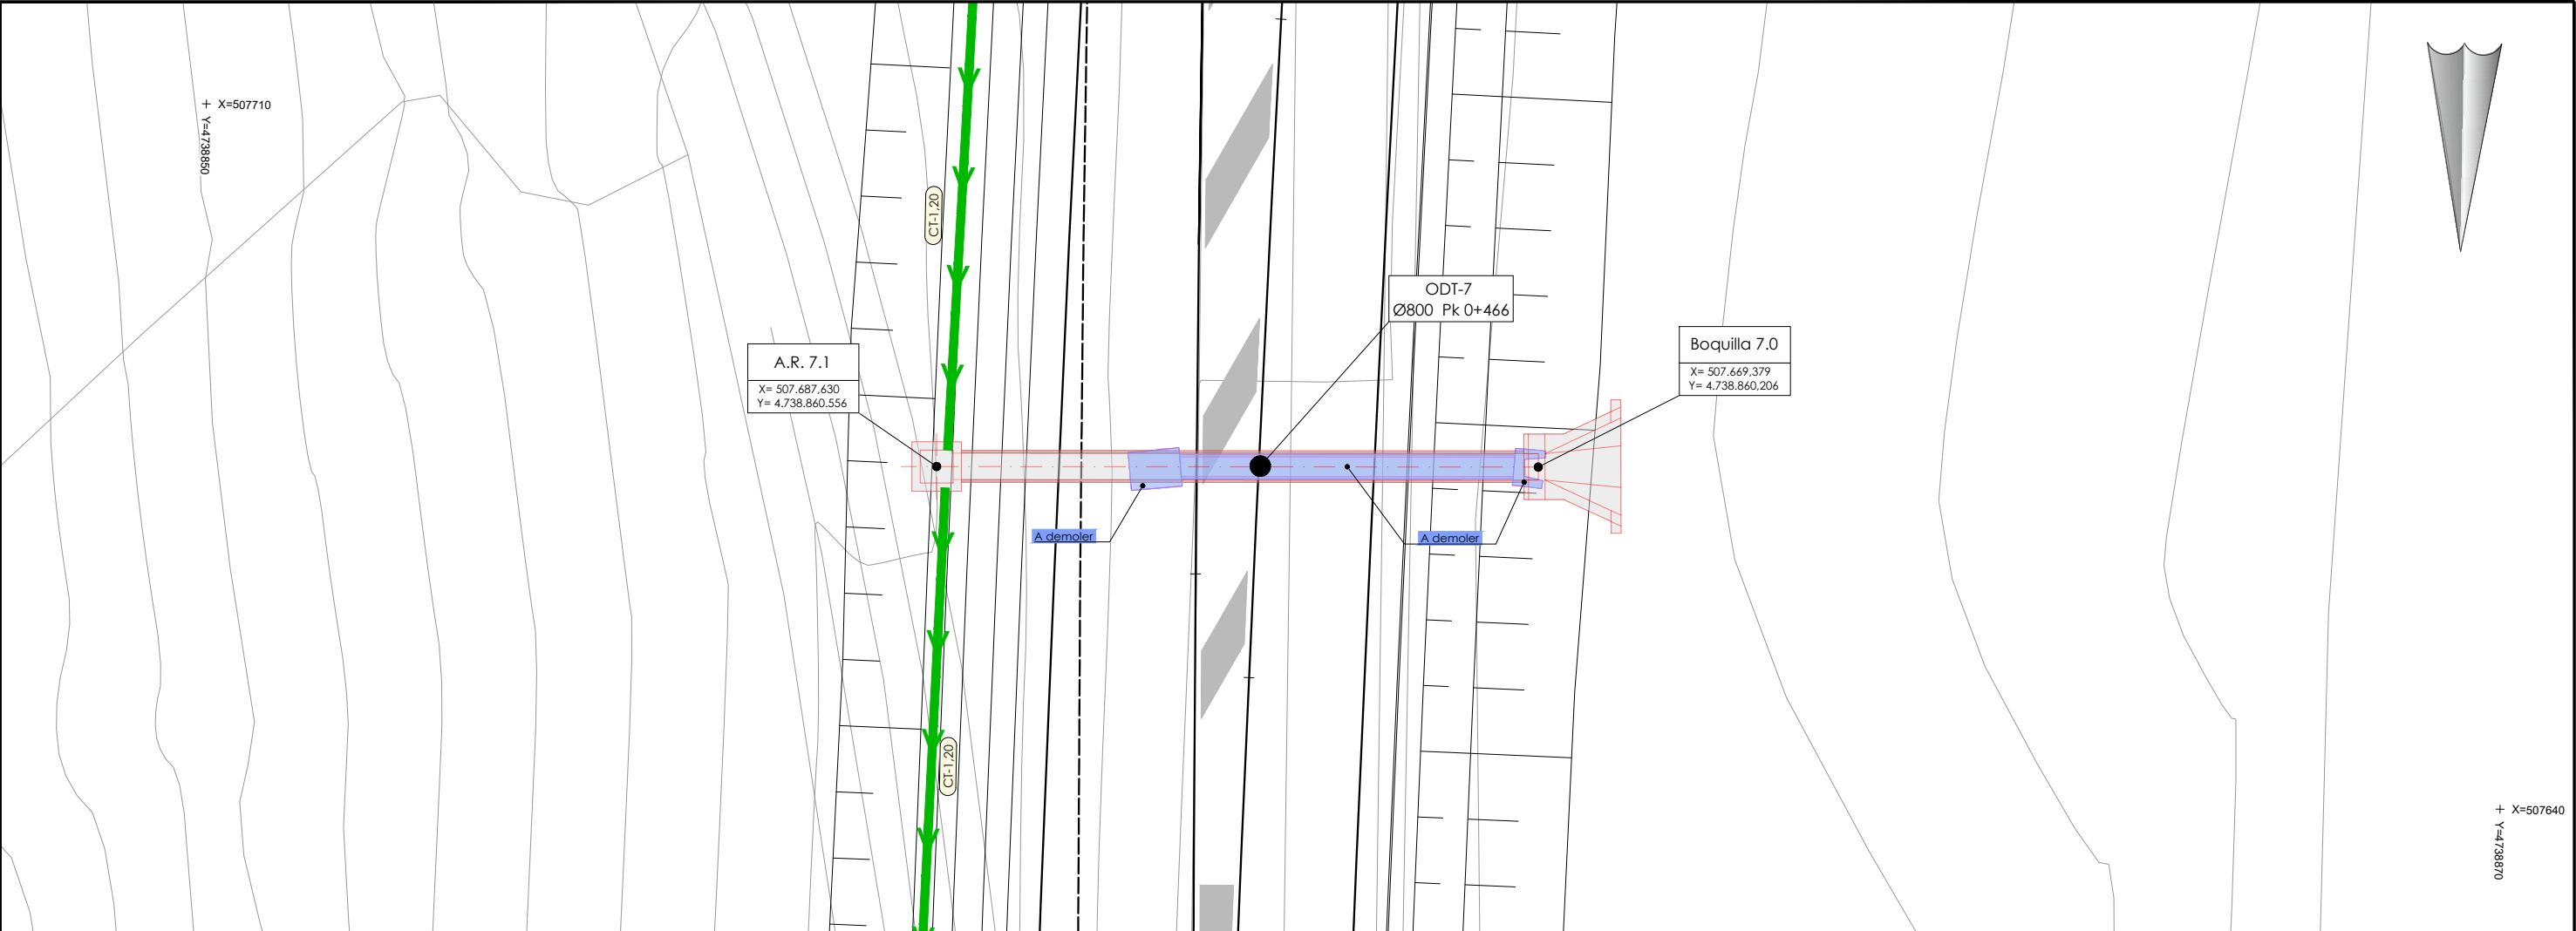


Planta  
Escala 1/100

|  |                          |
|--|--------------------------|
|  | Odt existente a mantener |
|  | Odt existente a demoler  |
|  | Odt nueva                |

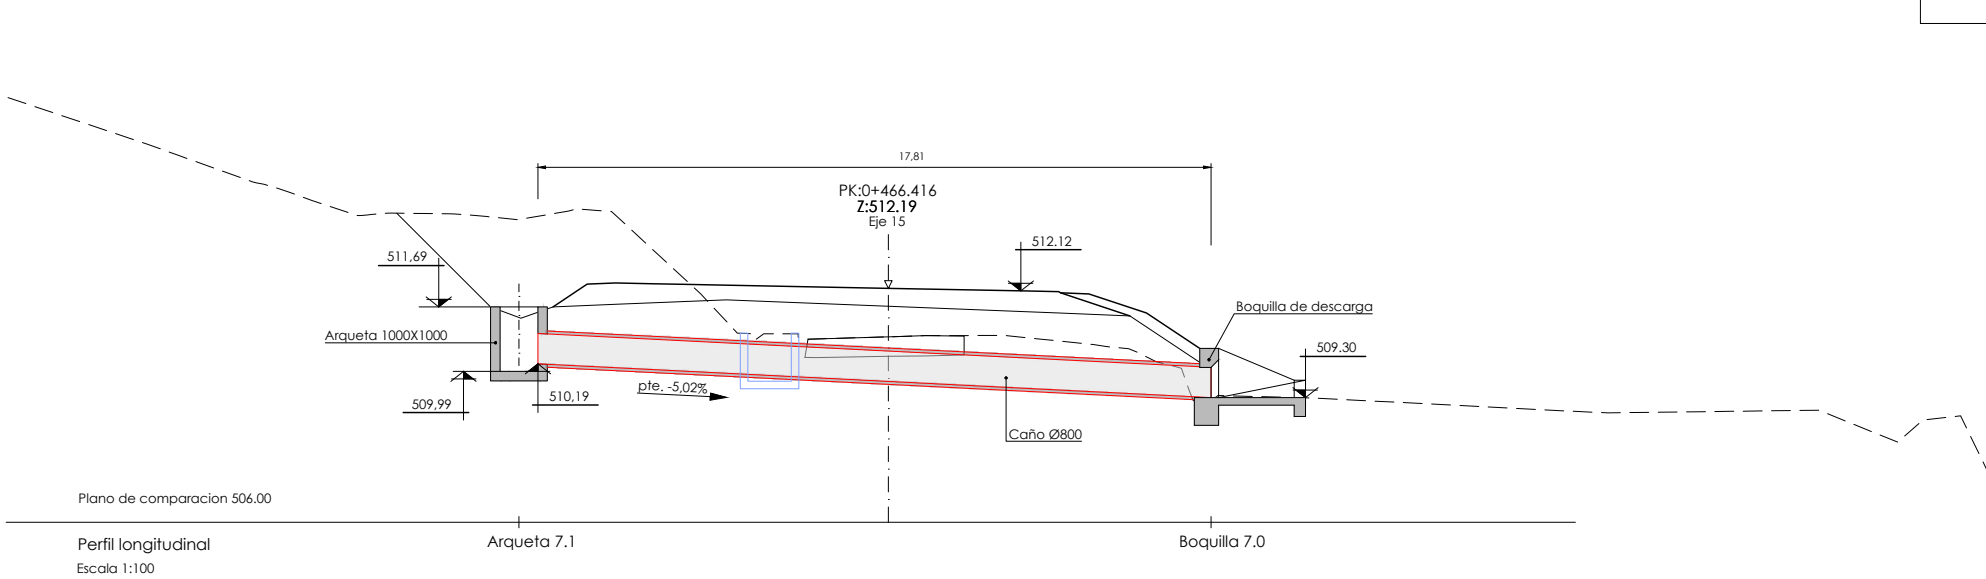


Plano de comparacion 506.00

Perfil longitudinal  
Escala 1:100

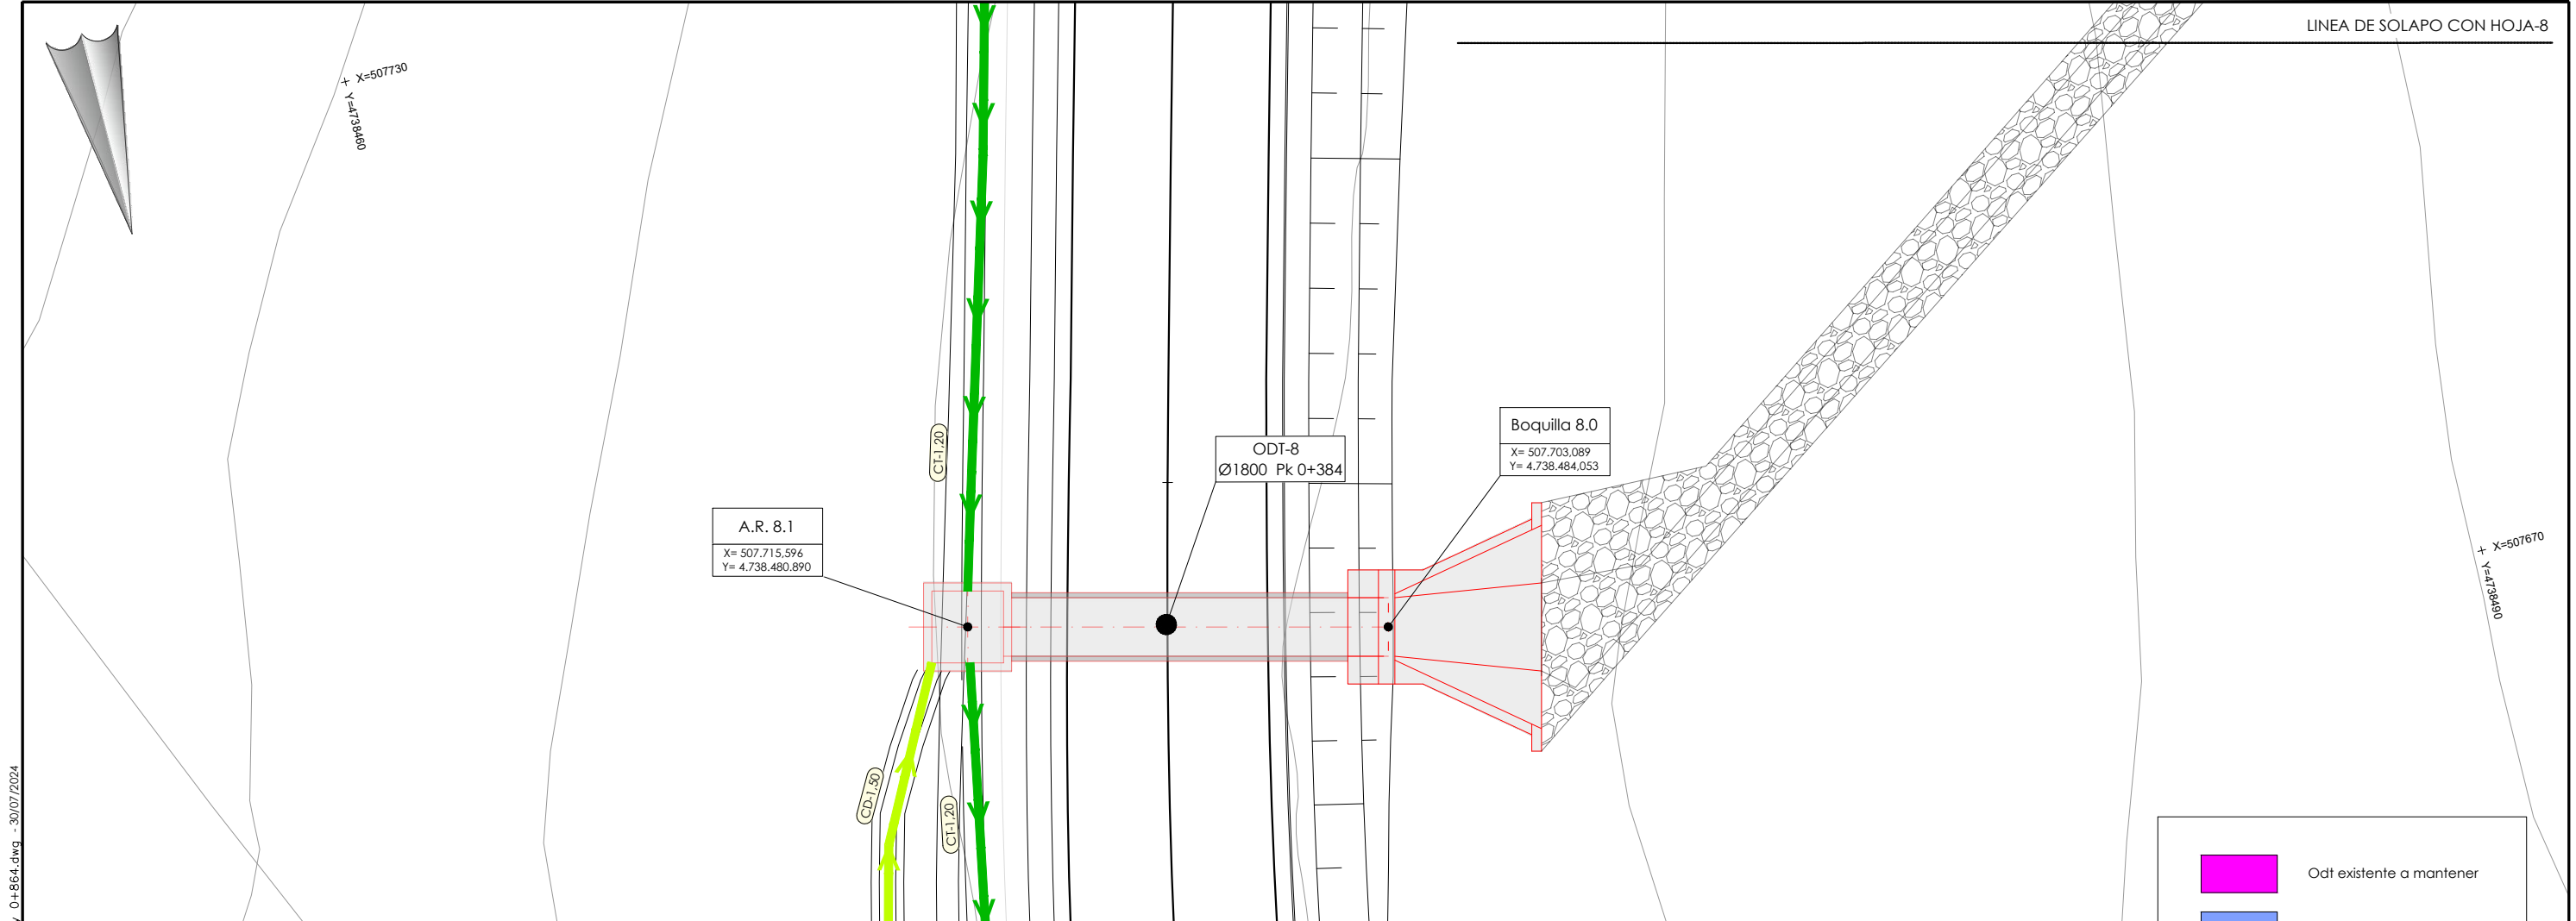


Planta  
Escala 1/100

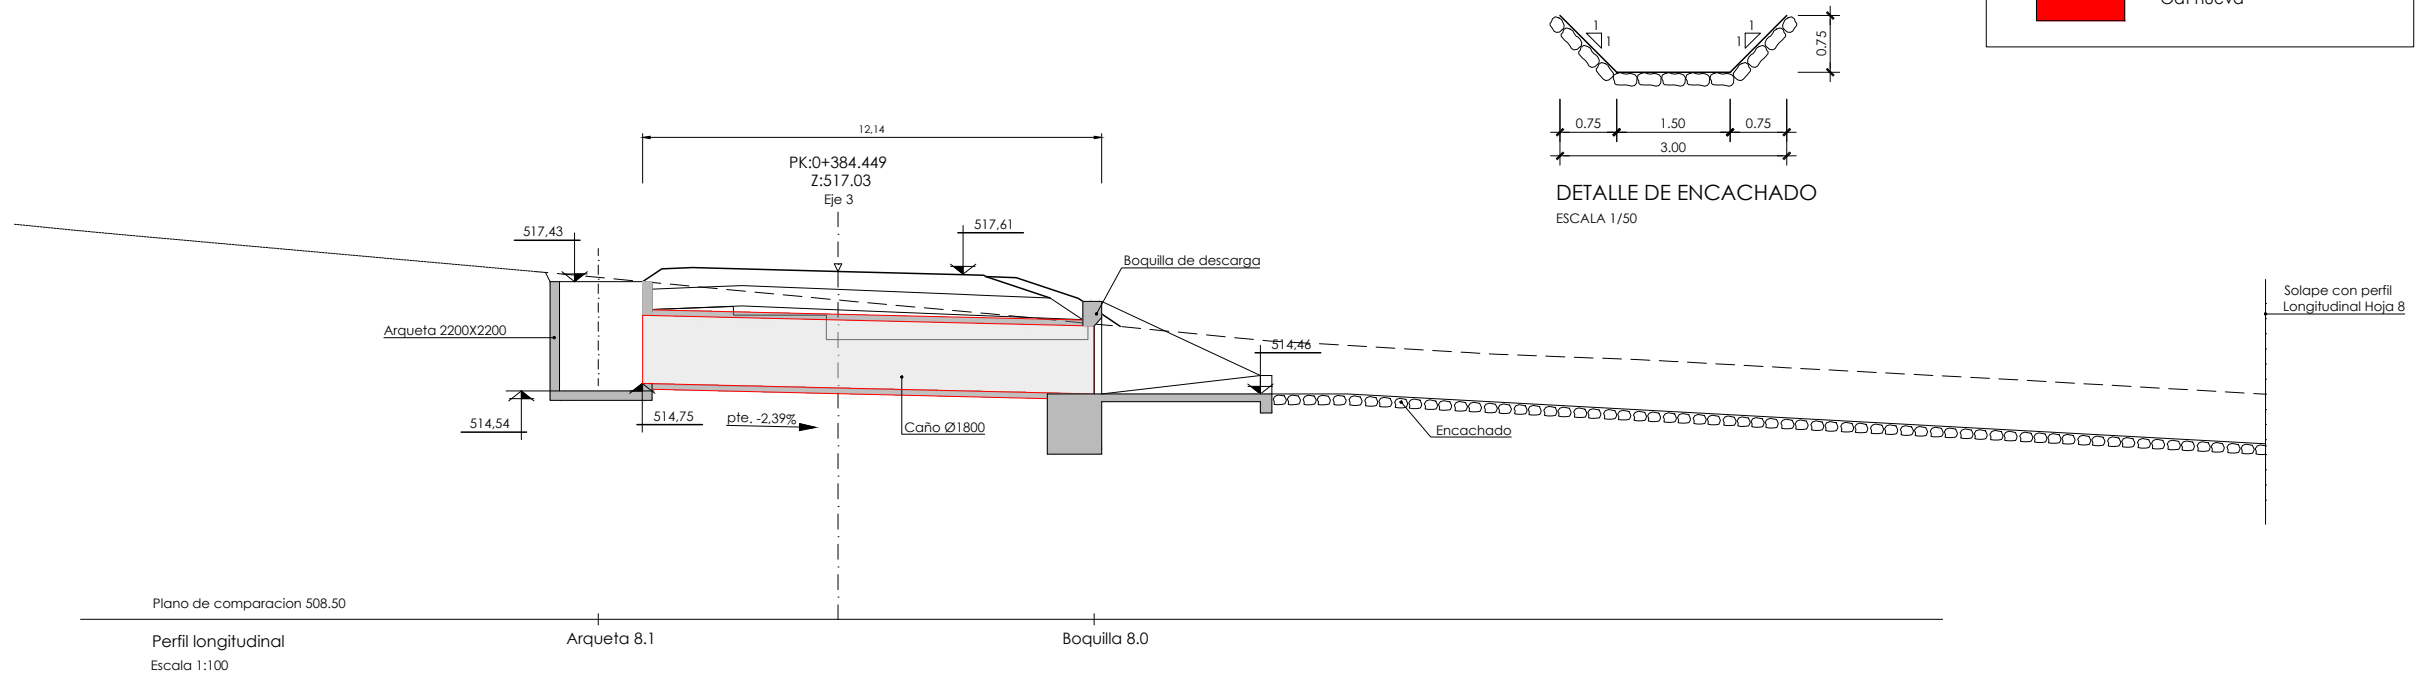


Plano de comparacion 508.50



Perfil longitudinal  
Escala 1:100

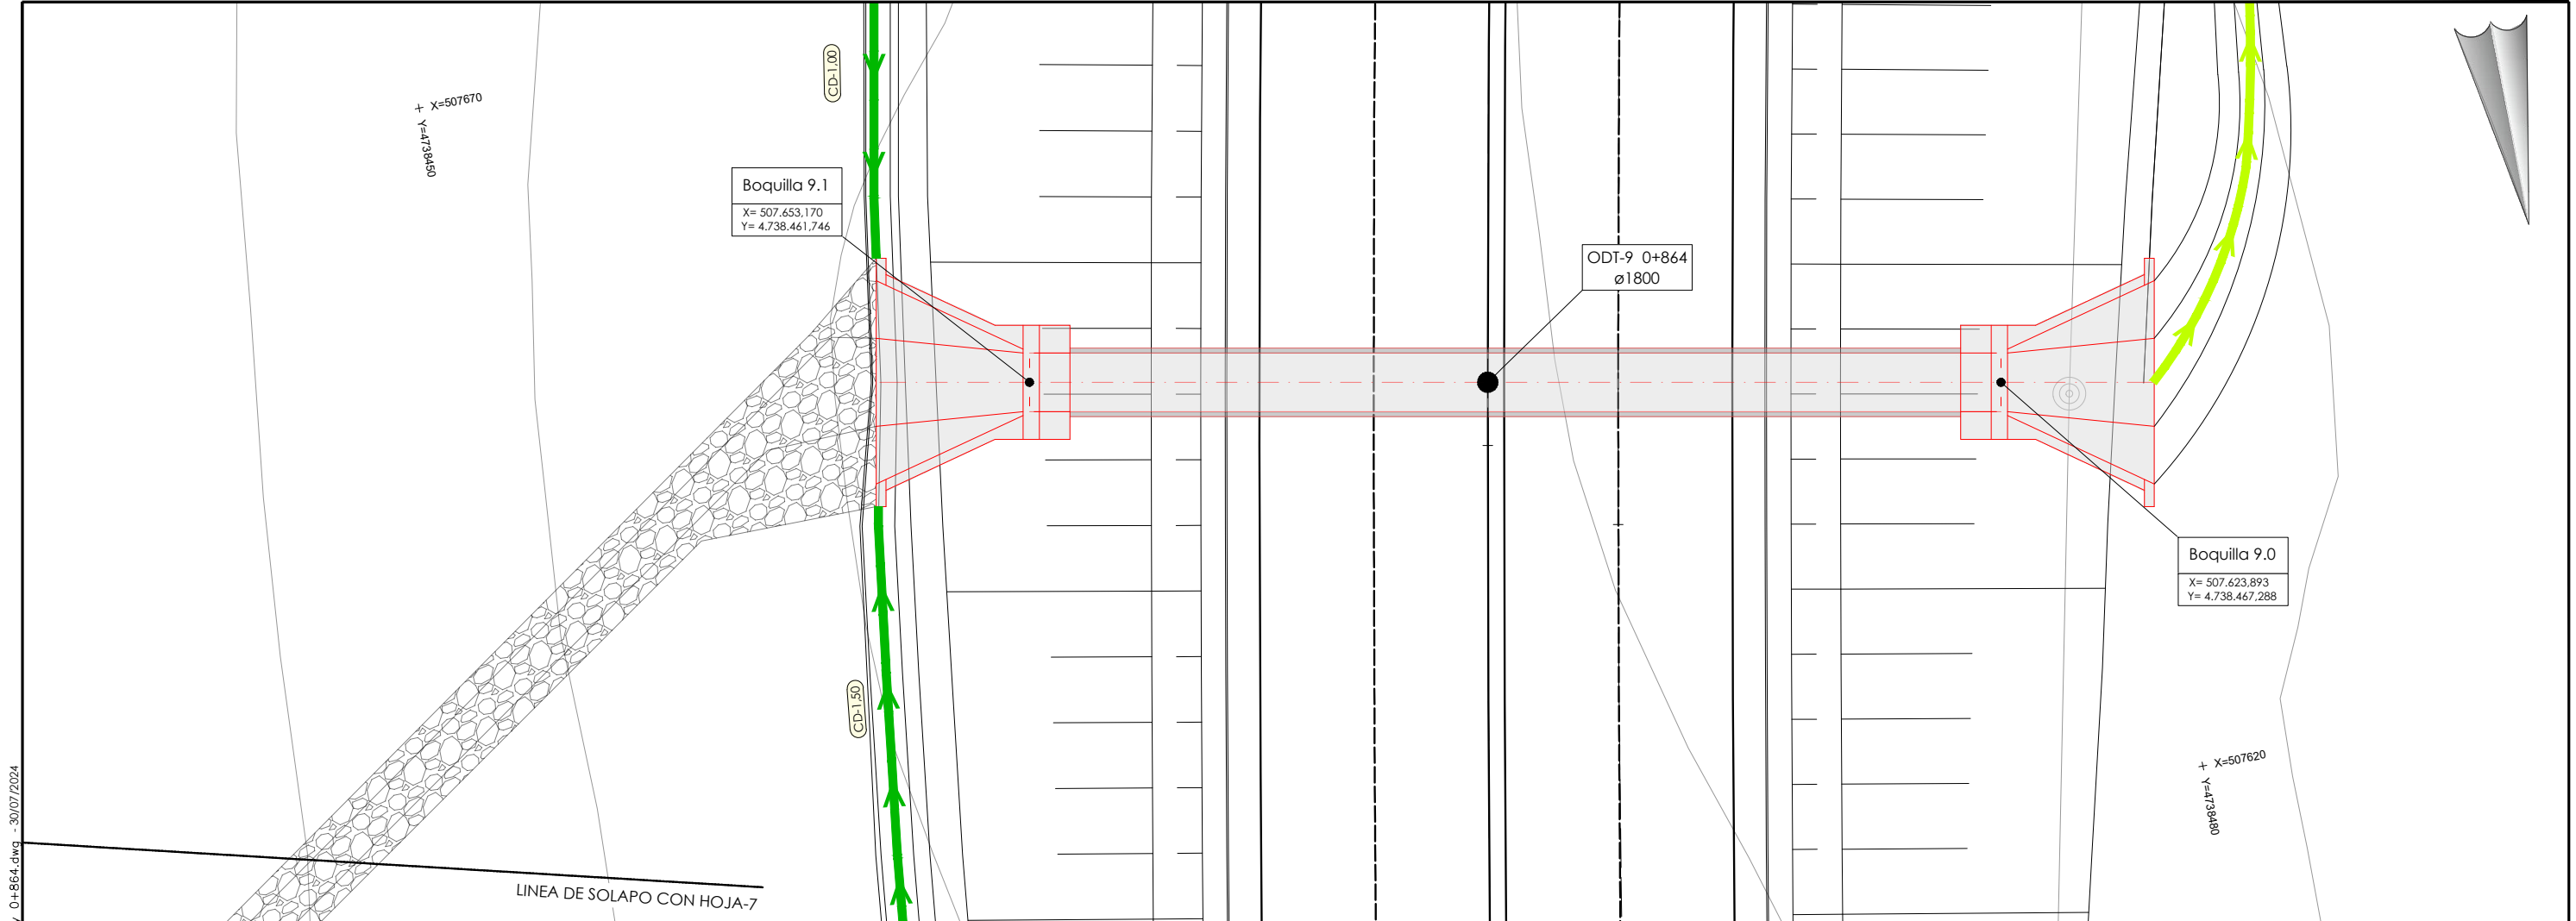


Planta  
Escala 1/100



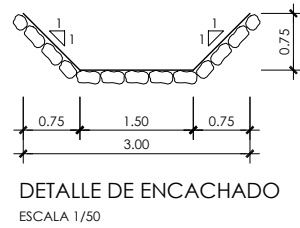



Solape con perfil  
Longitudinal Hoja 7

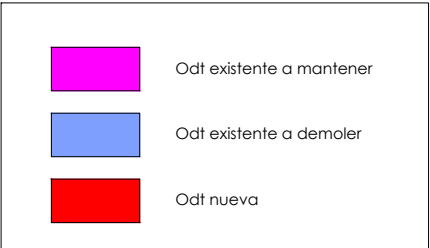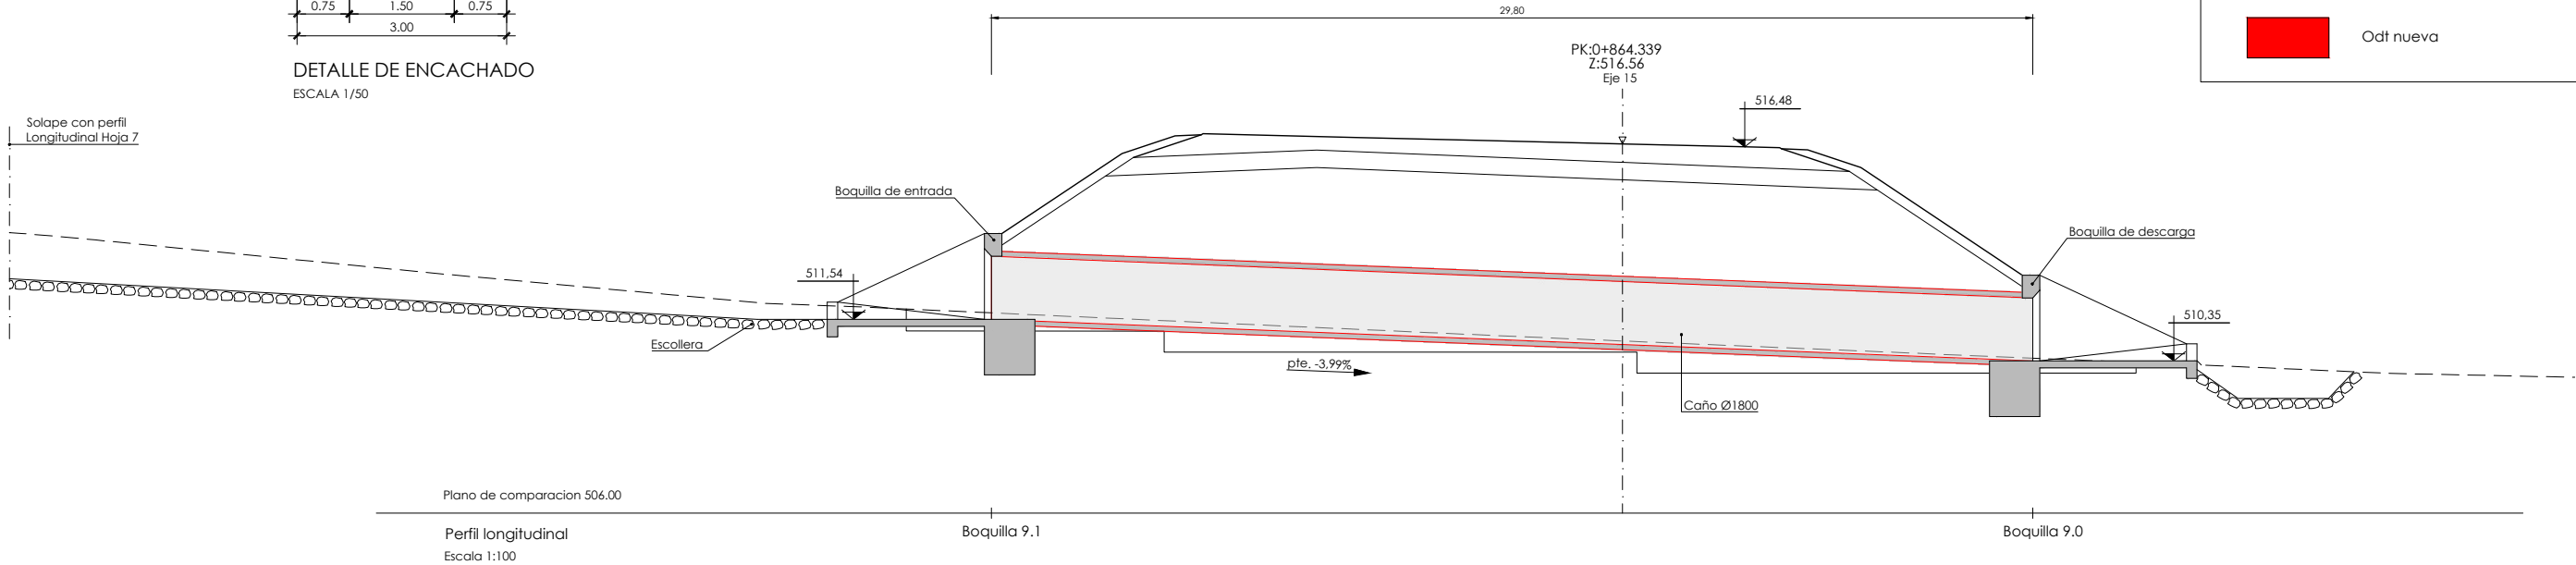

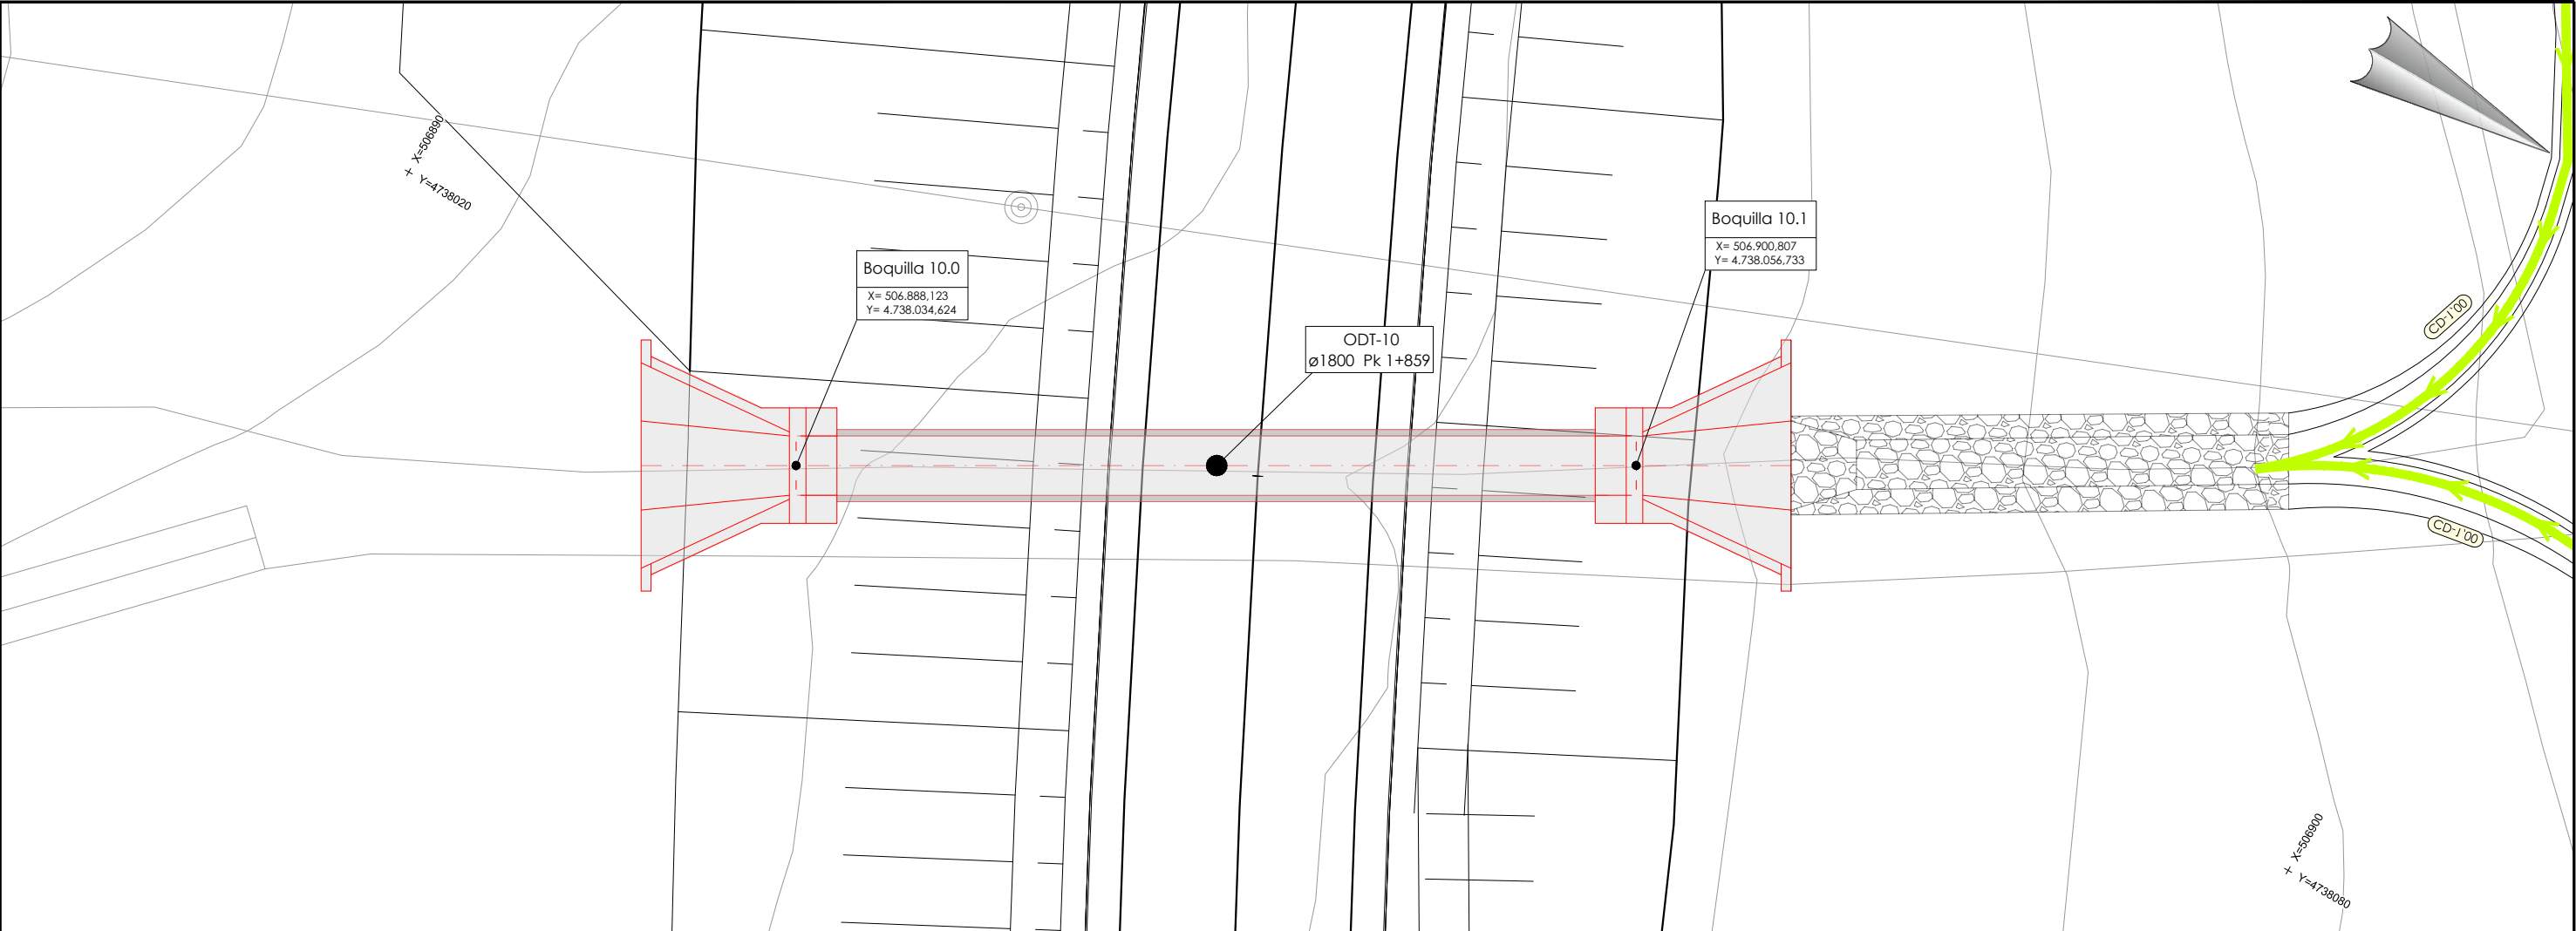



Escala 1/100

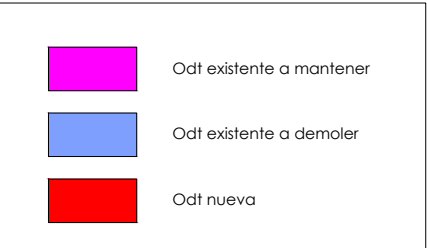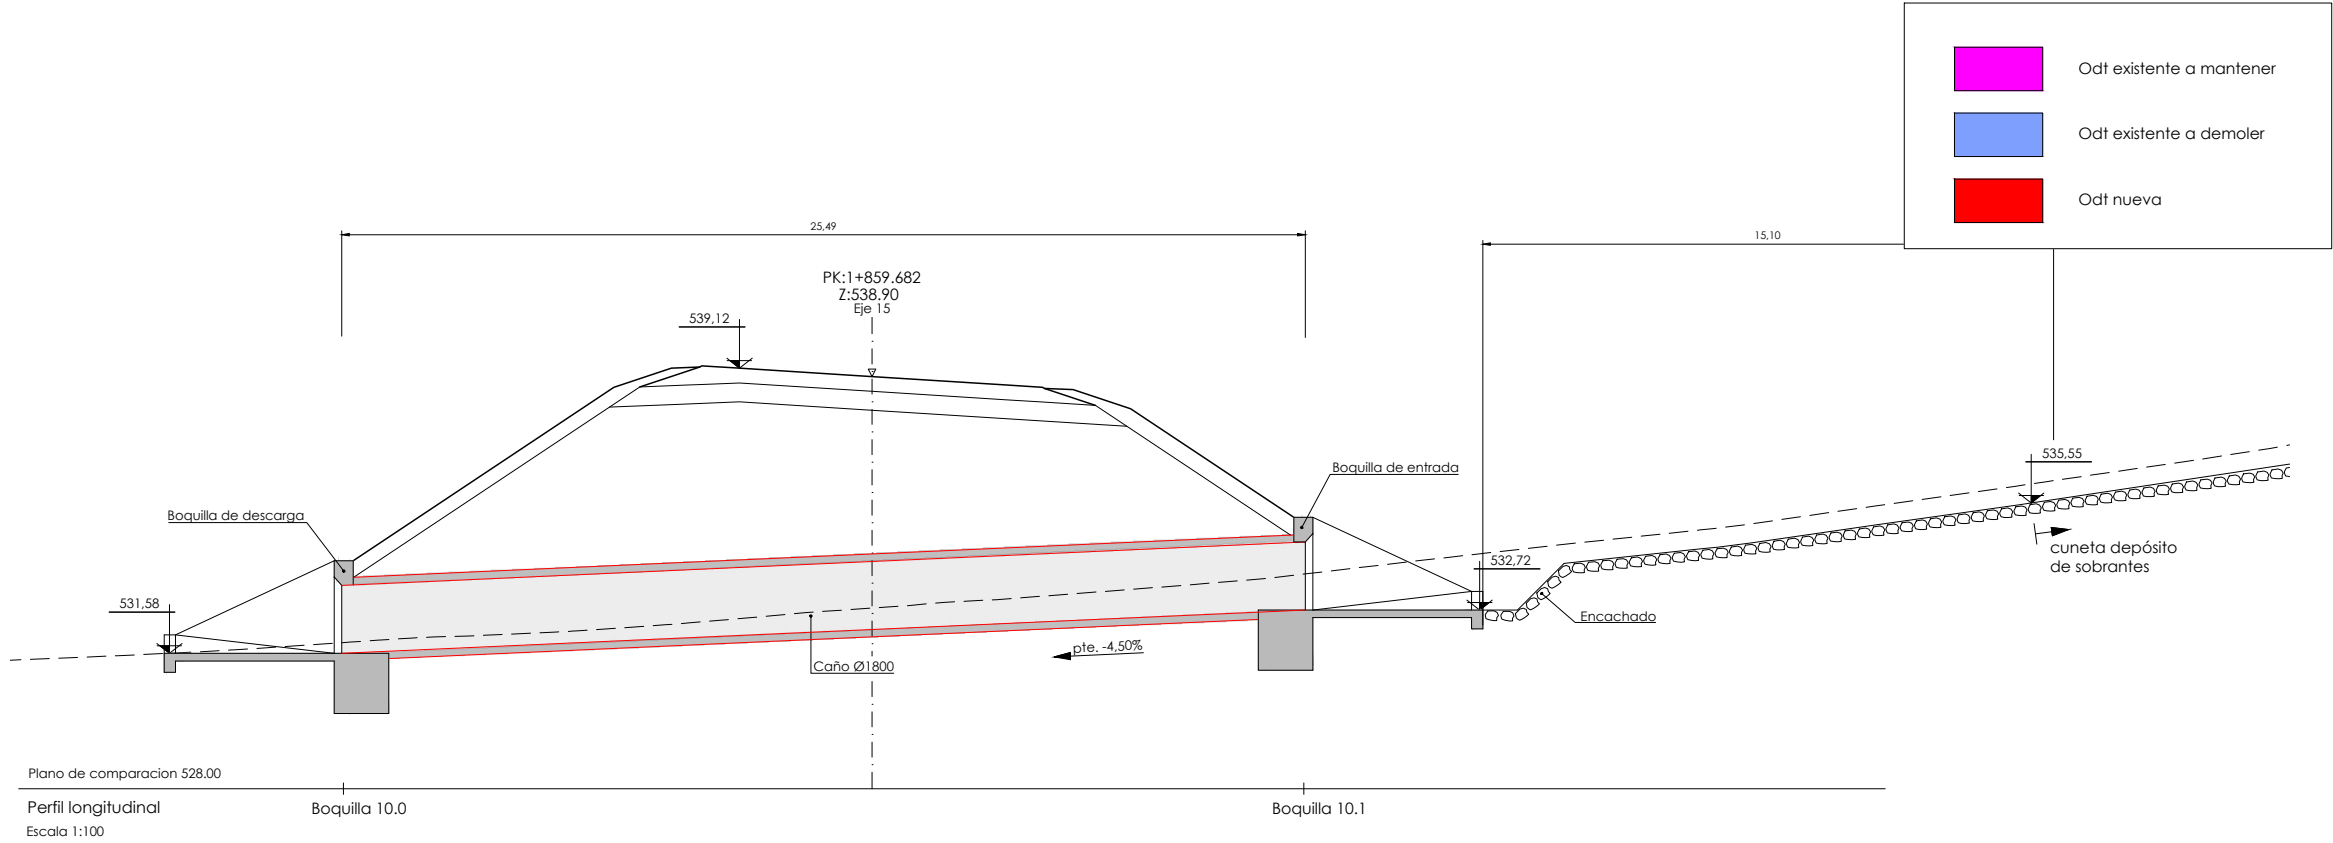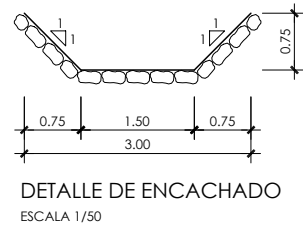


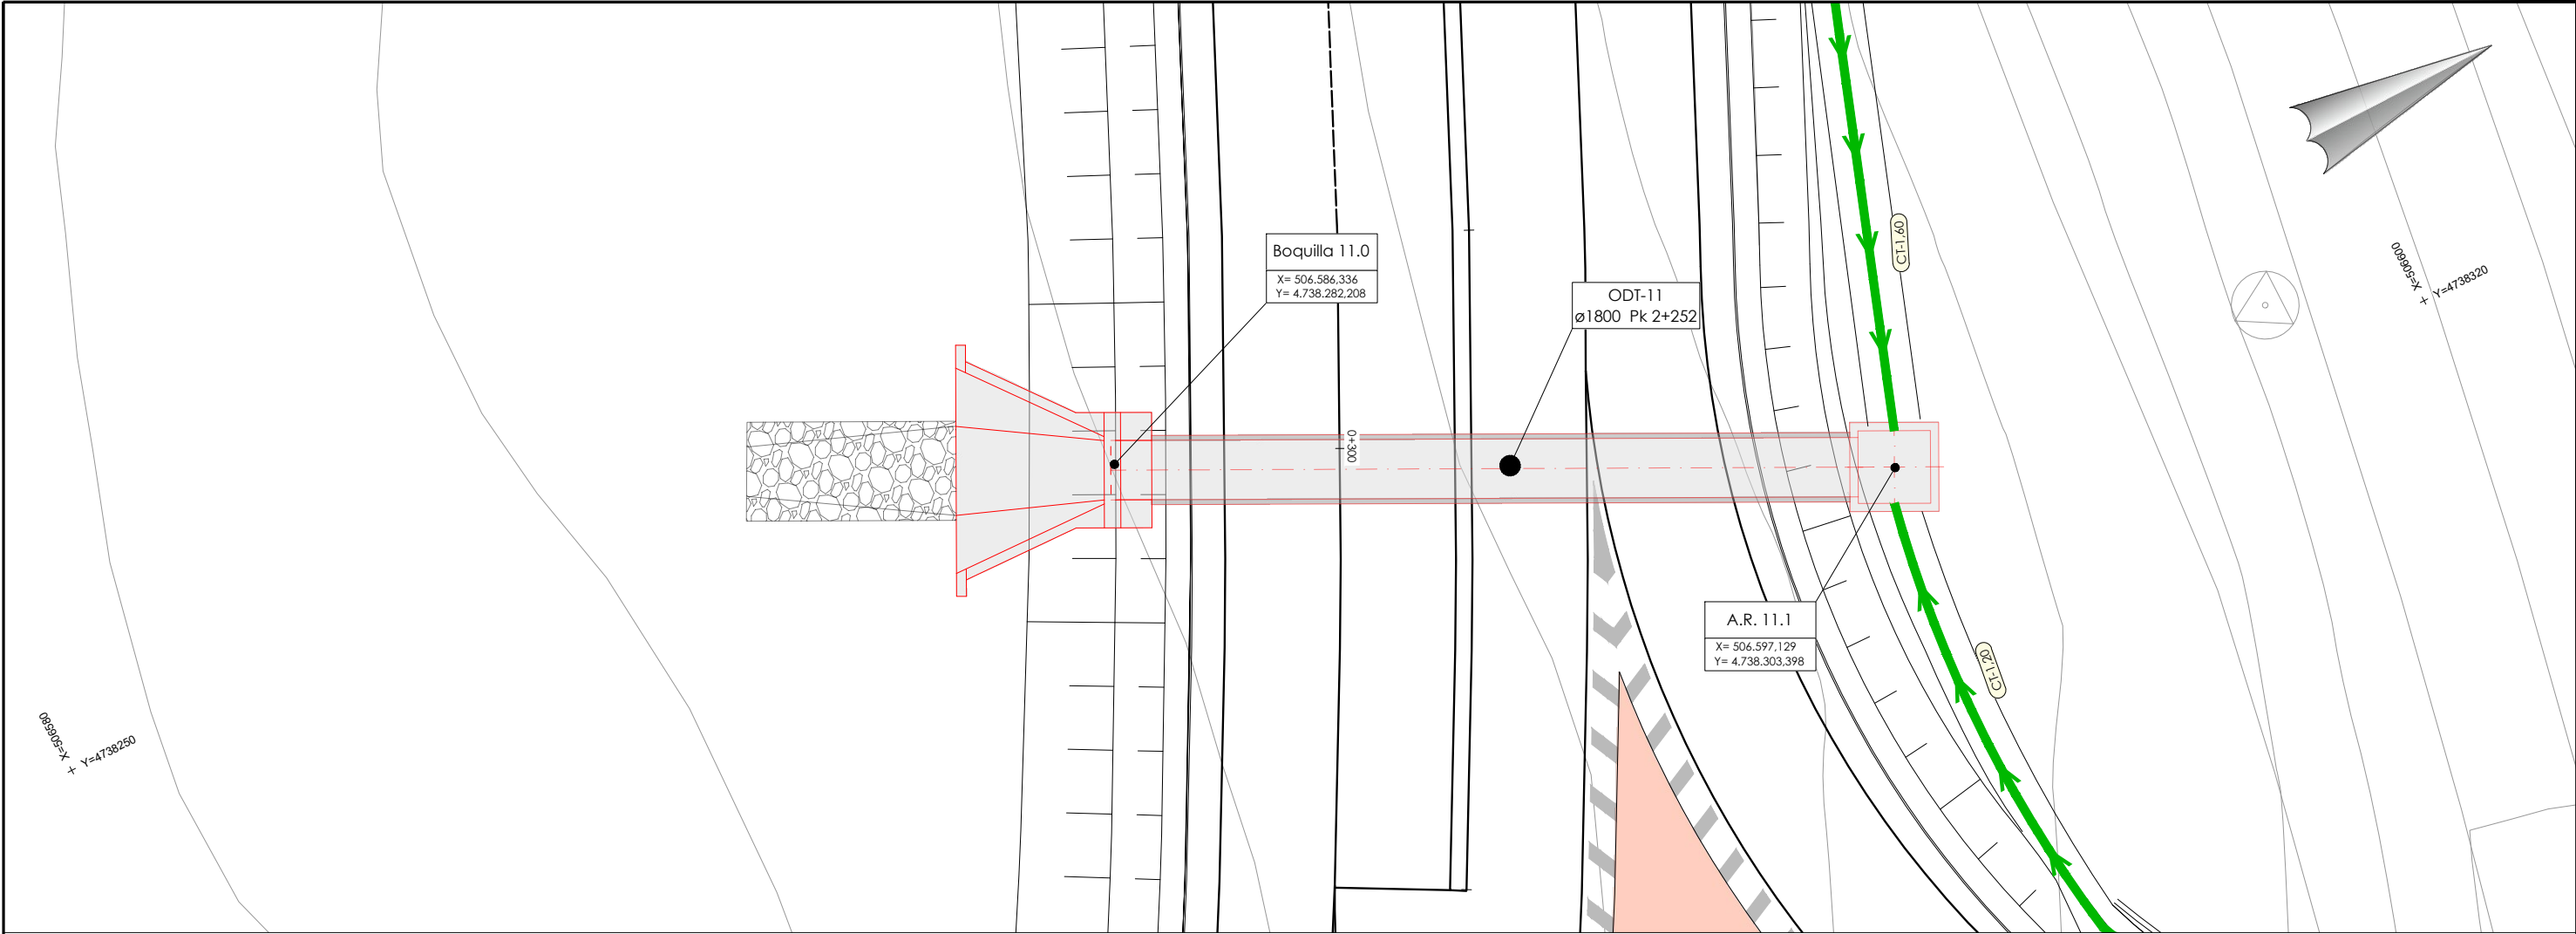


Planta  
Escala 1/100

- Odt existente a mantener
- Odt existente a demoler
- Odt nueva

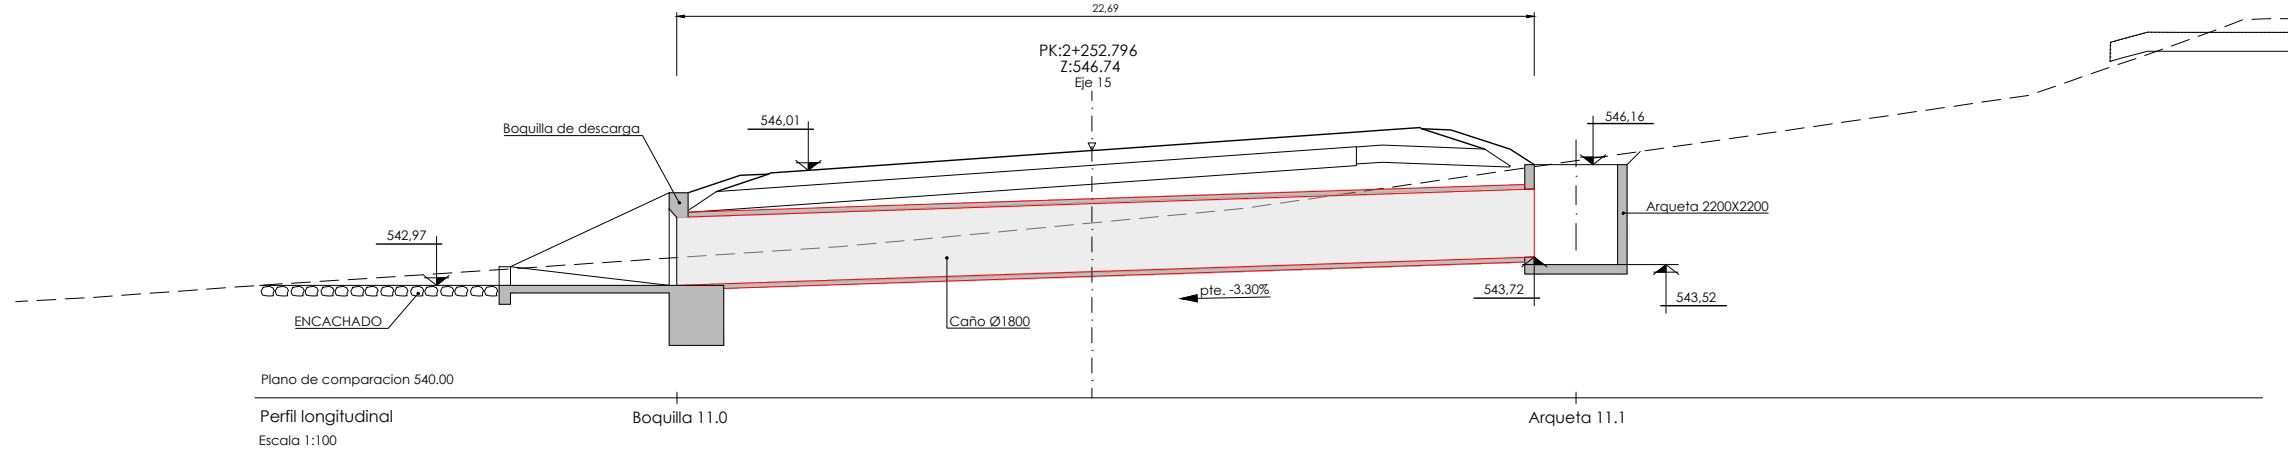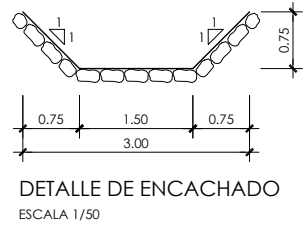

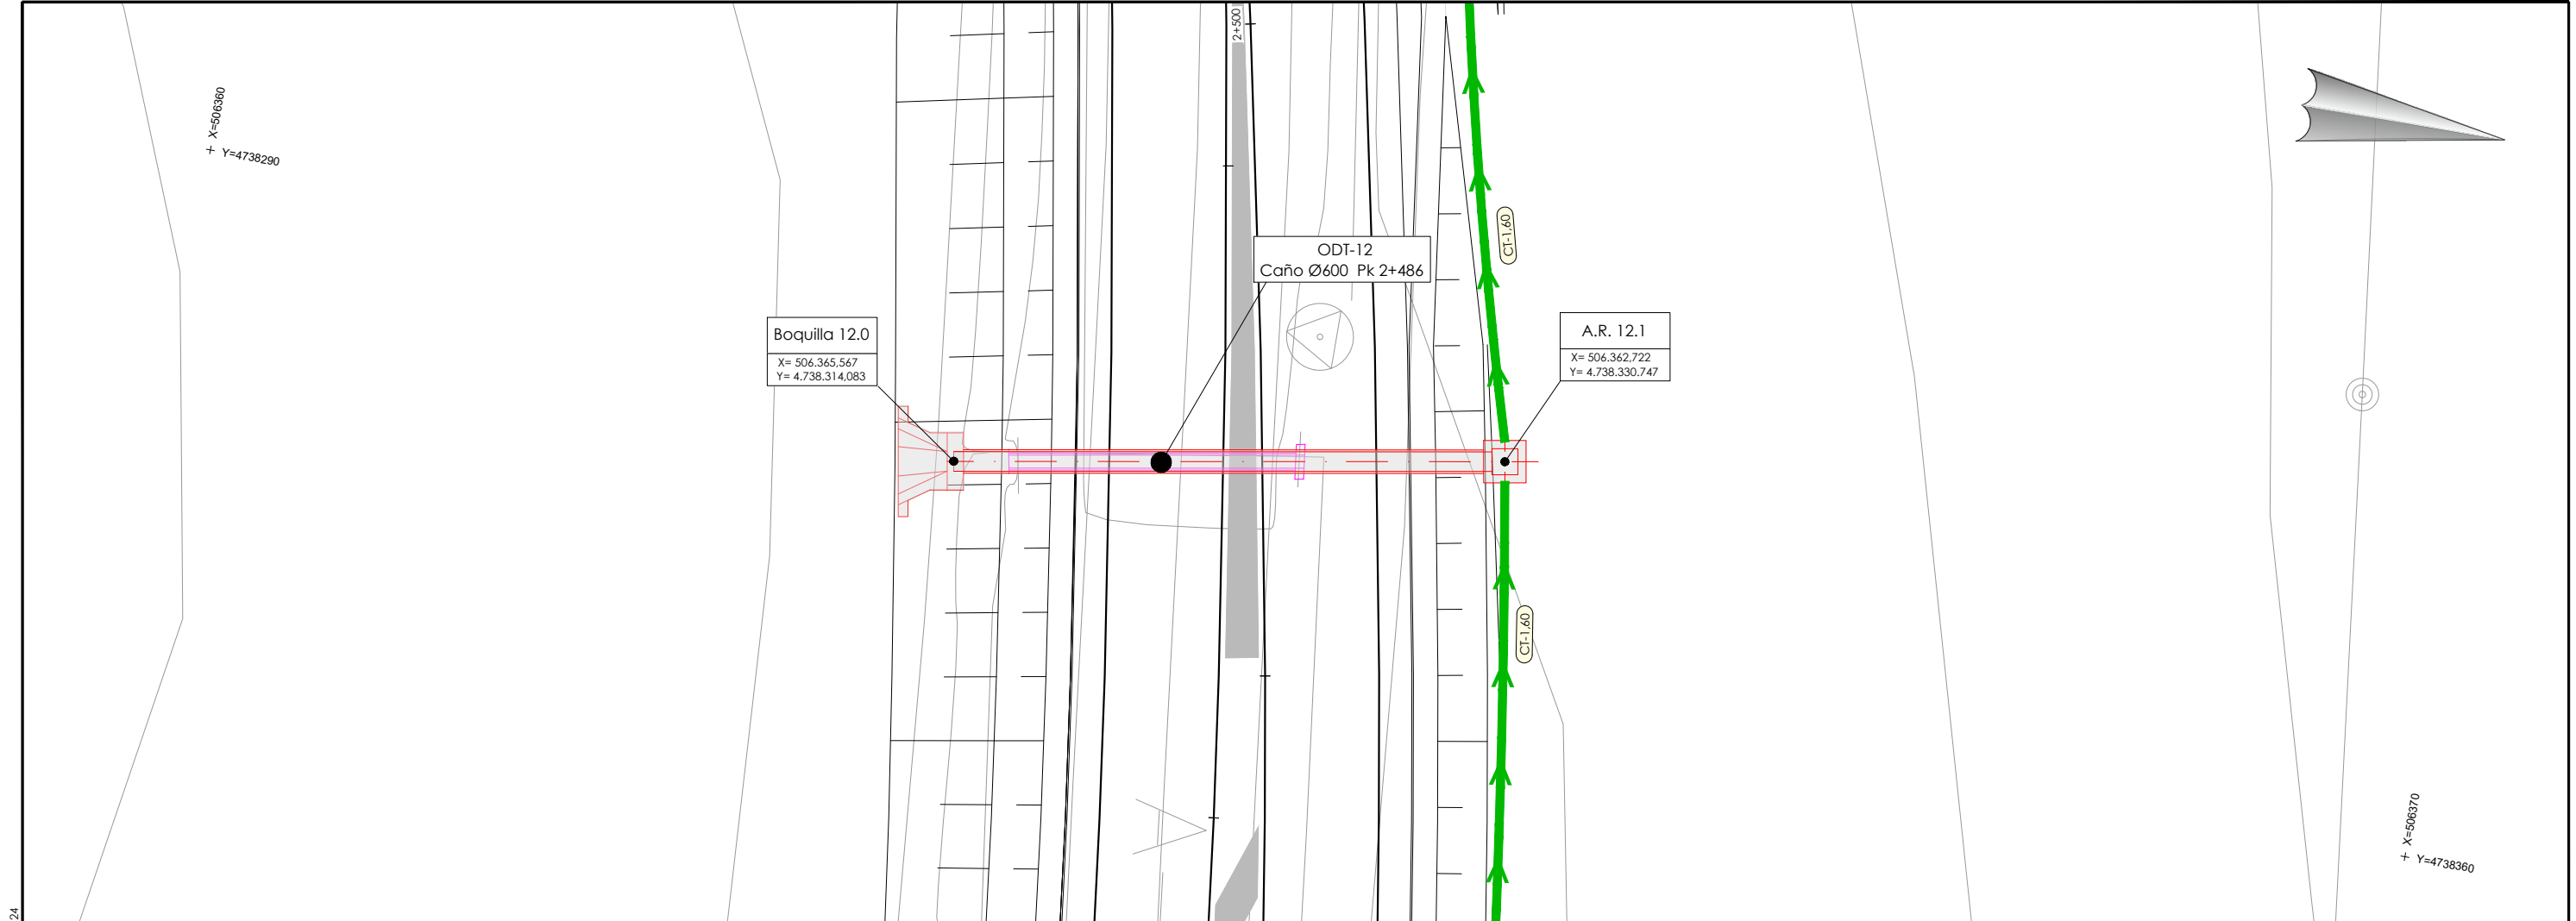


Planta  
Escala 1/100

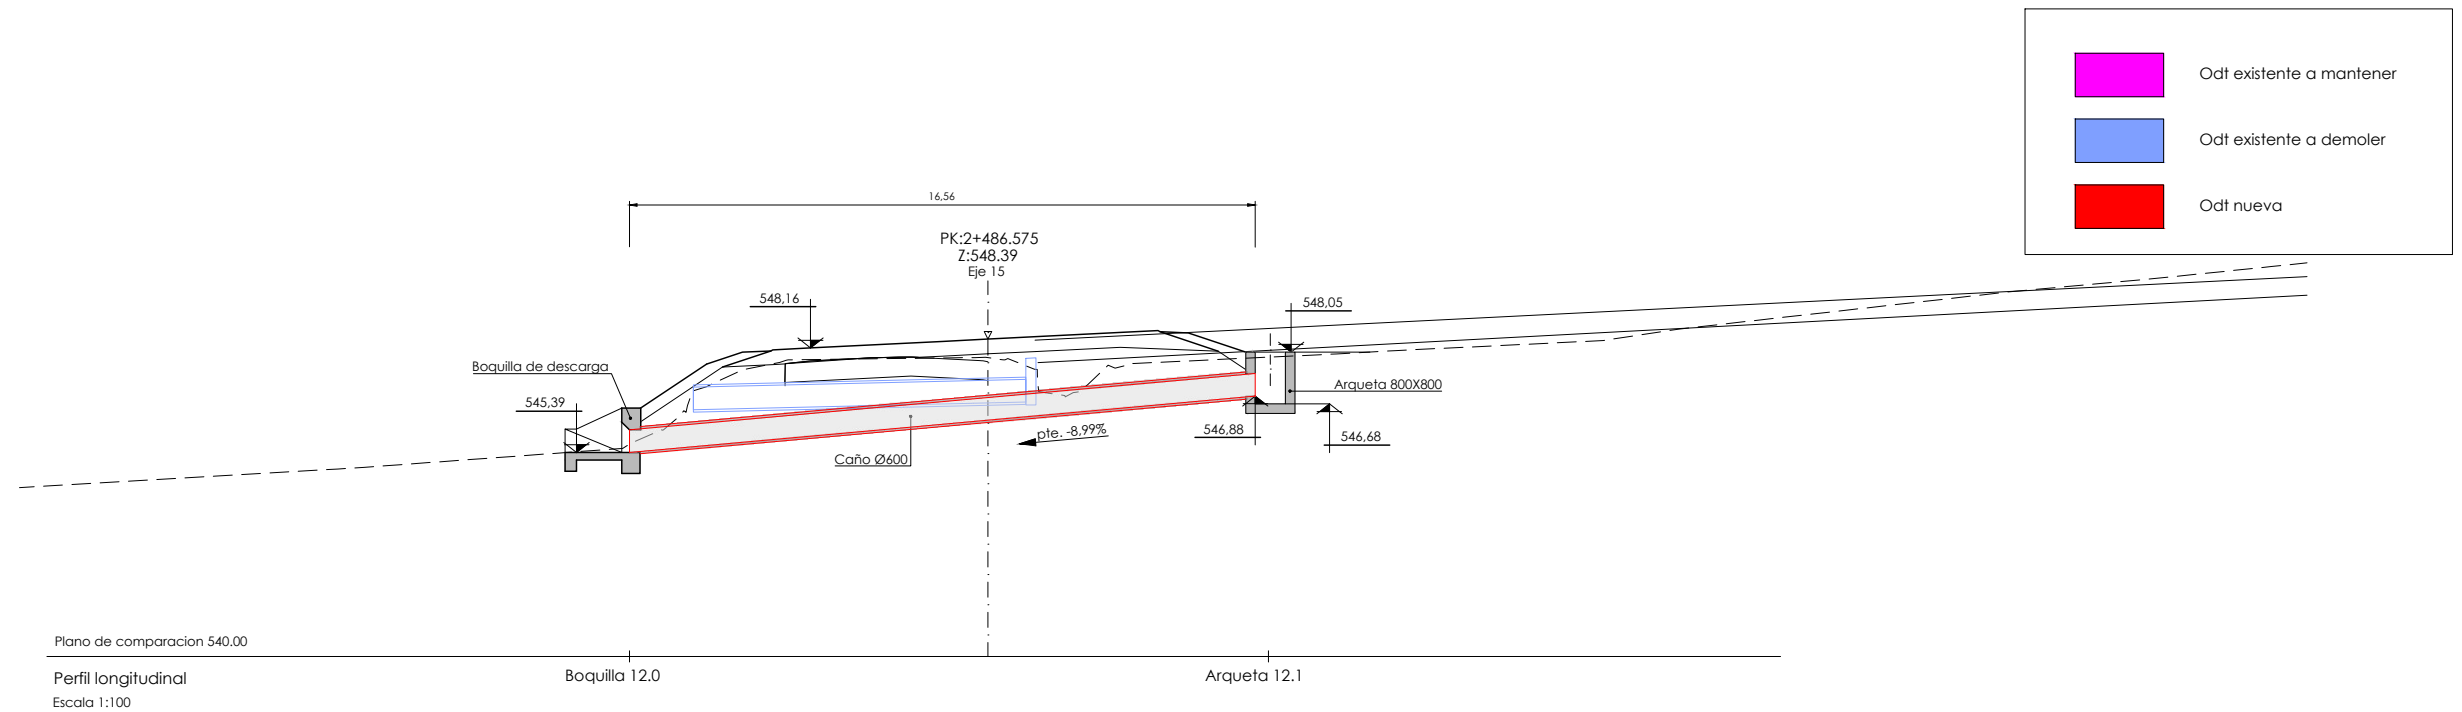

Plano de comparacion 540.00

Perfil longitudinal  
Escala 1:100

|                                                                                       |                          |
|---------------------------------------------------------------------------------------|--------------------------|
|  | Odt existente a mantener |
|  | Odt existente a demoler  |
|  | Odt nueva                |

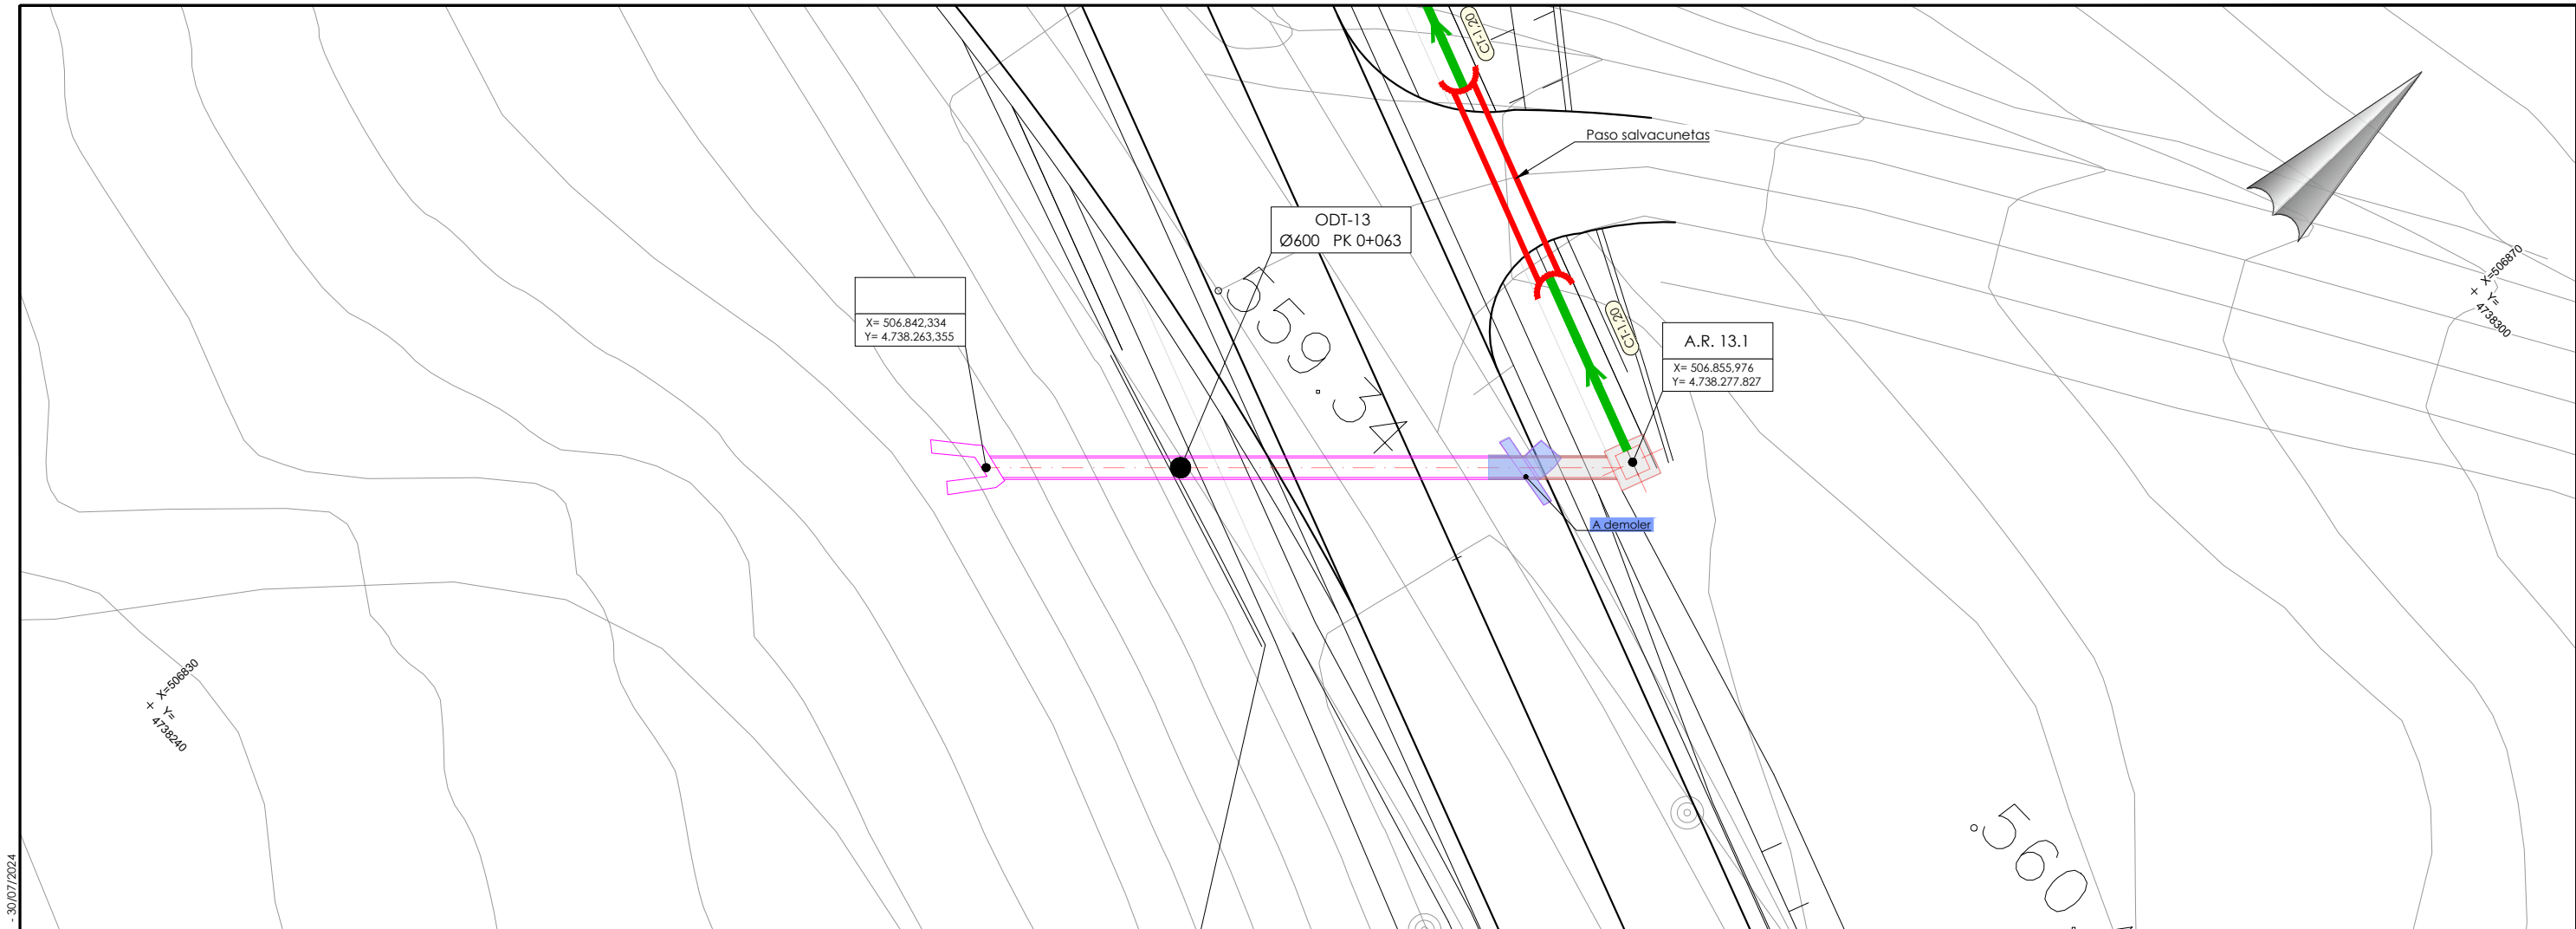


Planta  
Escala 1/100

Odt existente a mantener


Odt existente a demoler

Odt nueva

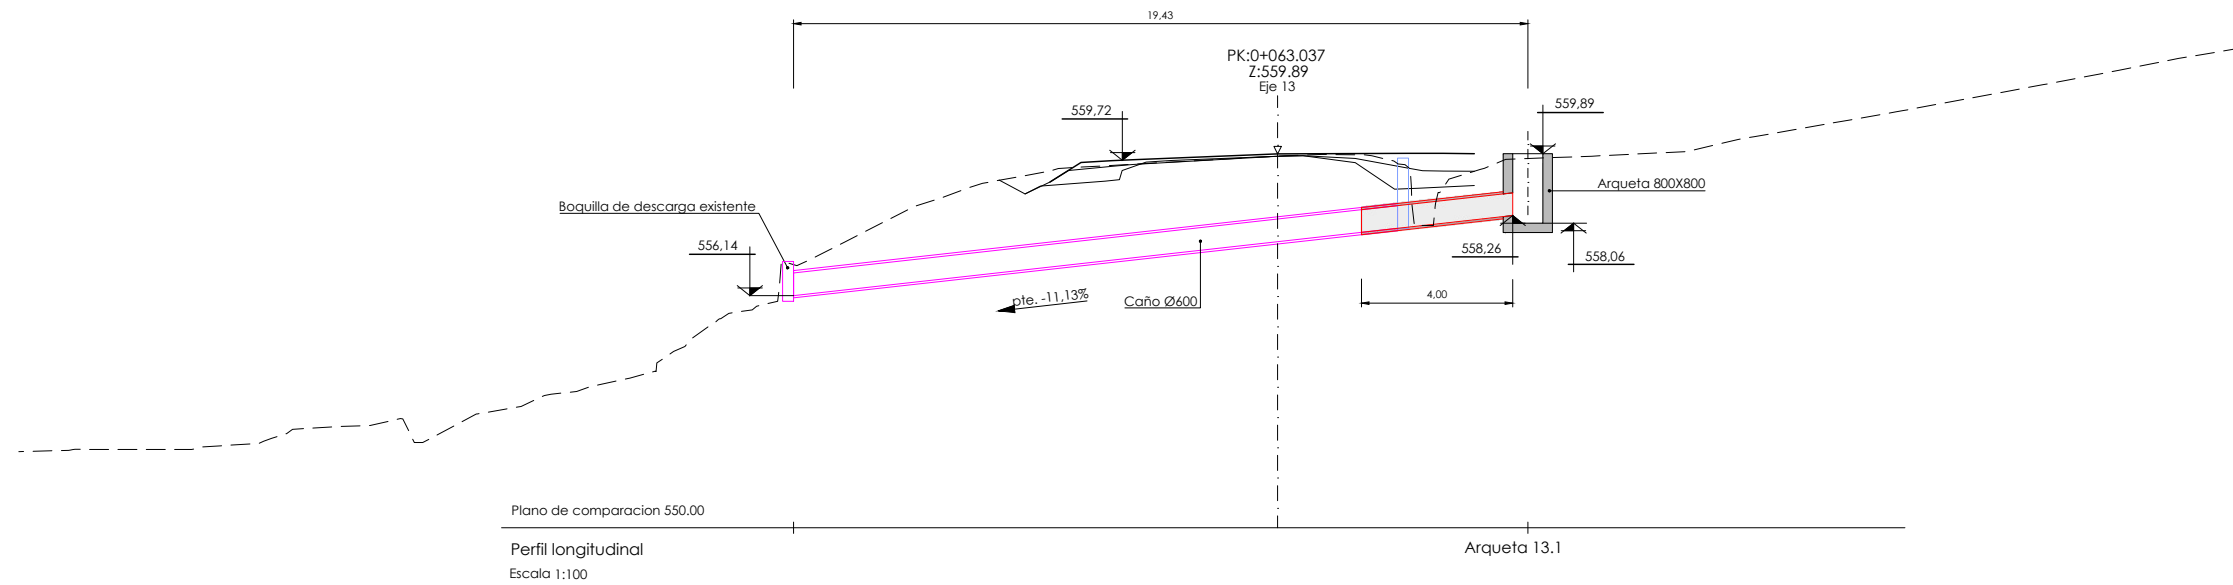


P:\Proyectos\wss2\X0000263\02\_Vigentes\Platos\03\_Proyecto de Construcción\07-Drenaje\0703H01Data.dwg - 30/07/2024

BOQUILLA DE ENTRADA EN SALIDA DE CAÑO  
ESCALA: 1/50

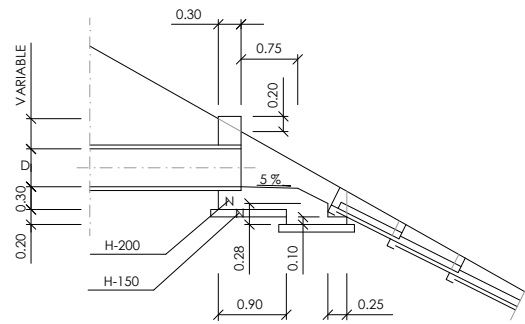


SECCION A-A

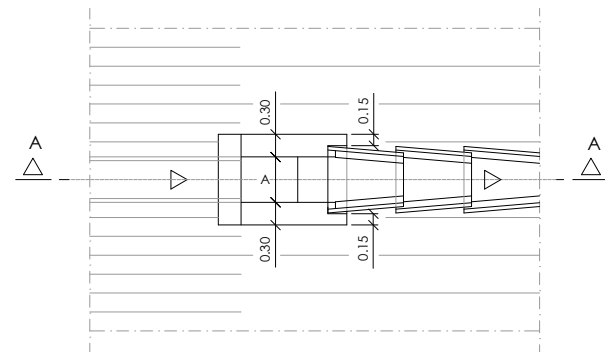


PLANTA

BOQUILLA DE SALIDA A CUNETA  
ESCALA: 1/50

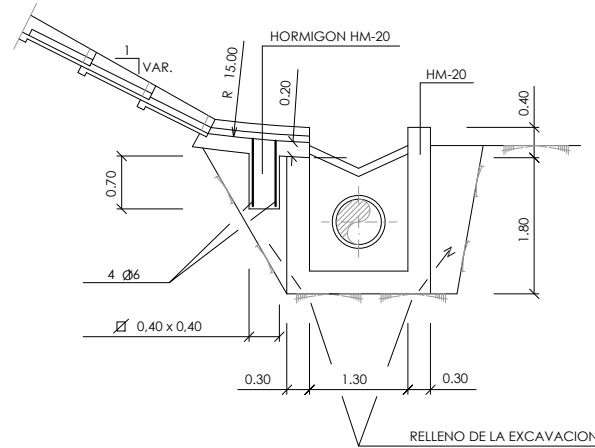


SECCION A-A

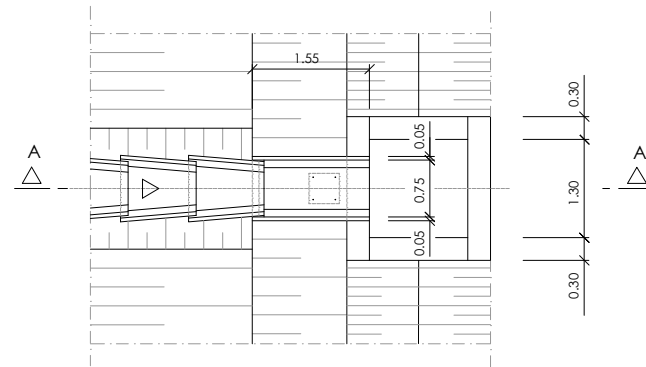


PLANTA

BOQUILLA DE ENTRADA EN CUNETA DE CORONACION  
ESCALA: 1/50

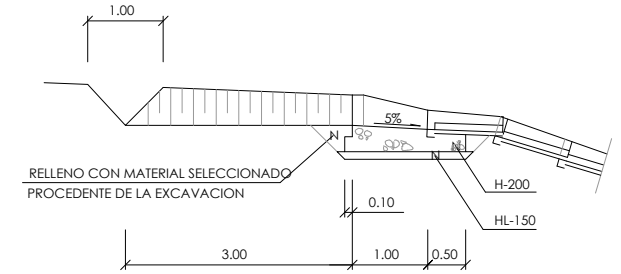


SECCION A-A

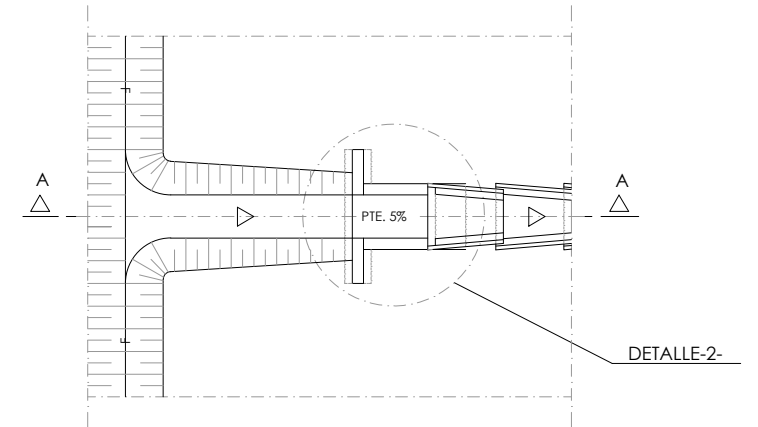


PLANTA

DETALLE-2  
ESCALA: 1/25

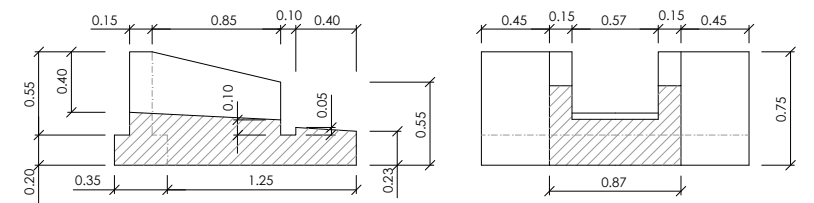


SECCION A-A

SECCION B-B

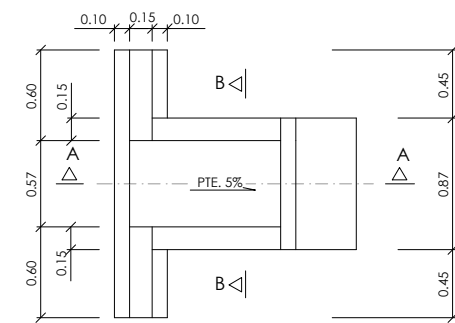

PLANTA

BAJANTE PREFABRICADA  
ESCALA: 1/25

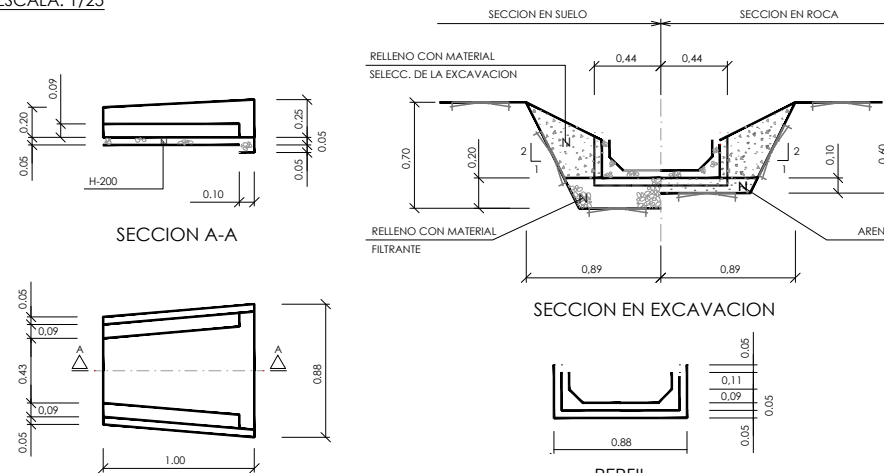


SECCION A-A

SECCION EN EXCAVACION

PLANTA


| CARACTERÍSTICAS DE LOS MATERIALES Y COEFICIENTES DE SEGURIDAD |               |                 |                                                  |         |          |
|---------------------------------------------------------------|---------------|-----------------|--------------------------------------------------|---------|----------|
| TIPO Y CARACTERÍSTICAS RESISTENTES                            |               |                 | CONTROL DE MATERIALES Y COEFICIENTE DE SEGURIDAD |         |          |
| HORMIGON                                                      | DE LIMPIEZA   | HL-150/P/40     | NORMAL                                           |         |          |
|                                                               | MASA          | HM-20/P/40/II a | NORMAL                                           |         |          |
|                                                               | ARMADO        | HA-25/P/40/II a | ESTADÍSTICO                                      |         |          |
| ACERO                                                         | CORRUGADO (I) | fy= 5100 kp/cm2 | NORMAL                                           | s= 1.15 |          |
| CONTROL DE EJECUCION                                          |               | NORMAL          | COEFICIENTE DE MAYORACION DE ACCIONES            |         | γ f= 1.6 |

LA EJECUCION SE REALIZARA SEGUN LA NORMA EHE

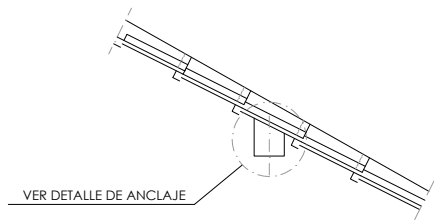


SECCION A-A

SECCION B-B

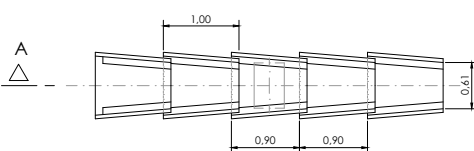


PLANTA

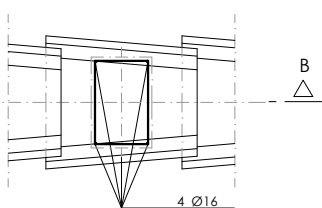


DETALLE DE ANCLAJE

NOTA.- LOS ANCLAJES SE COLOCARAN CADA 6 M.


P:\Proyectos\ivos2\X0000283\02\_Vigentes\Planos\03\_Proyecto de Construcción\07-Drenaje\0703H02Deta.dwg - 30/07/2024

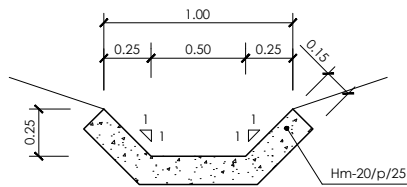


Detalle cuneta pie de terraplén (CD-1,00 R)  
Escala: 1/20

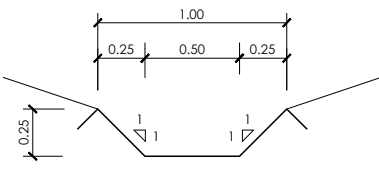


Detalle cuneta pie de terraplén (CD-1,00)  
Escala: 1/20

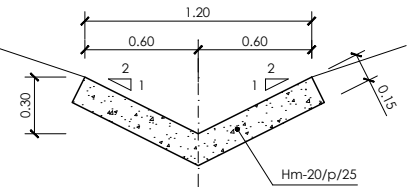


Detalle cuneta triangular (CT-1,20 R)  
Escala 1:20 (cotas en cm.)

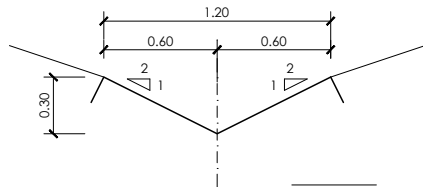


Detalle cuneta triangular (CT-1,20)  
Escala 1:20 (cotas en cm.)

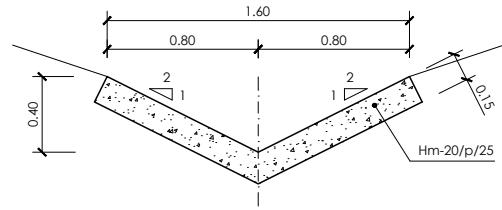


Detalle cuneta triangular (CT-1,60 R)  
Escala 1:20 (cotas en cm.)

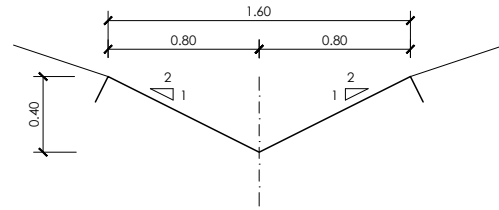


Detalle cuneta triangular (CT-1,60)  
Escala 1:20 (cotas en cm.)

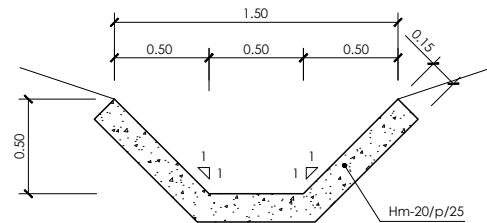


Detalle cuneta pie de terraplén (CD-1,50 R)  
Escala: 1/20

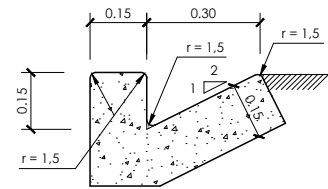


Cuneta prefabricada de hormigón (R-0,30)  
Escala 1:10 (cotas en cm.)

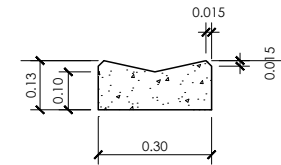


Rigola prefabricada de hormigón (RP-0,30)  
Escala 1:10 (cotas en cm.)

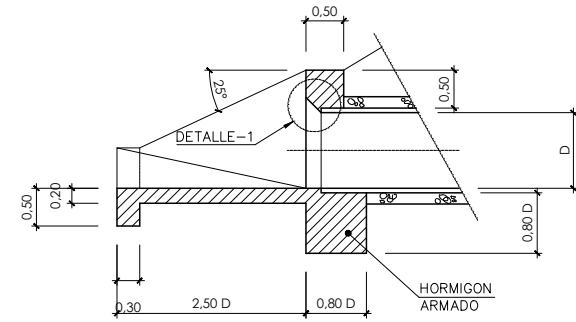


SECCION A - A

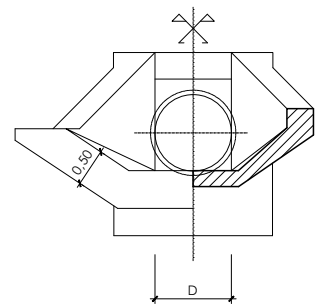

SECCION B - B  
PARA TUBERIA

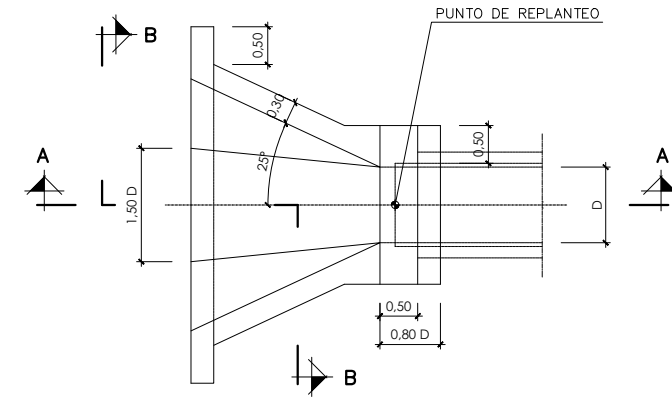


BOQUILLA EN COLECTOR  
ESCALA 1 / 50

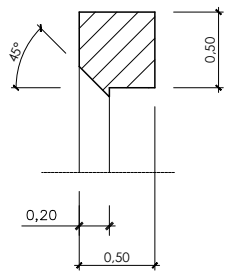


DETALLE-1  
ESCALA 1 / 25


NOTA :  
- ø8 c/0,20 EN TODAS LAS CARAS, TODAS LAS  
ARISTAS LLEVARAN UN BERENJENO DE 4 x 4 cm.

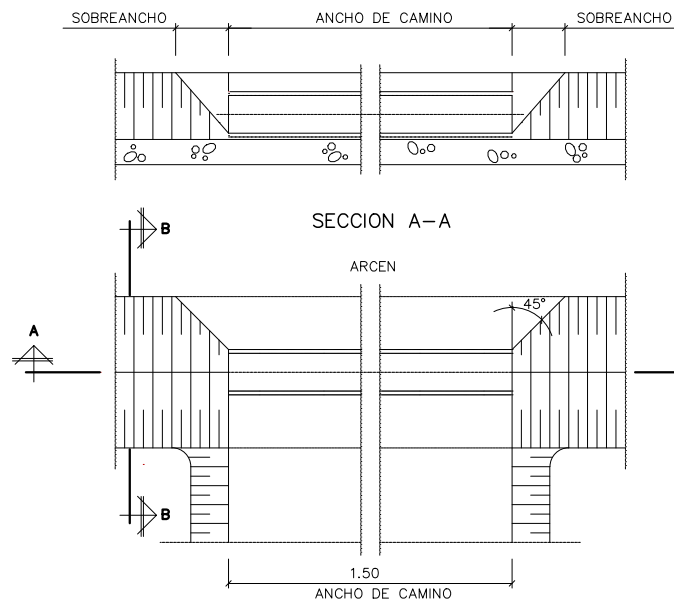

PASO SALVACUNETAS  
PLANTA  
ESCALA 1 / 20

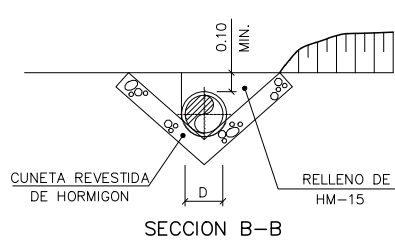


SECCION A-A

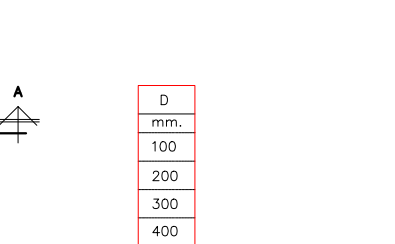


SECCION B-B

| D   |
|-----|
| mm. |
| 100 |
| 200 |
| 300 |
| 400 |

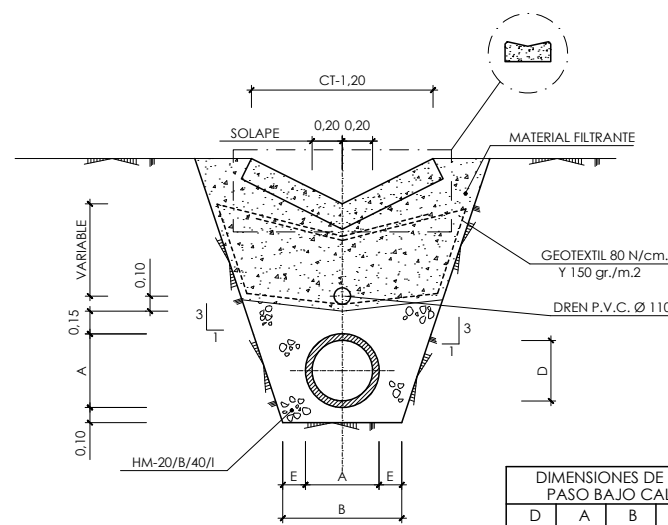


DETALLE DE DRENAJE CUNETA (CT-1,20) - DREN - COLECTOR  
ESCALA 1/25

| DIMENSIONES DE CAÑOS PASO BAJO CALZADA |       |       |       |       |  |
|----------------------------------------|-------|-------|-------|-------|--|
| D                                      | A     | B     | E     | H     |  |
| mm.                                    | m.    | m.    | m.    | m.    |  |
| 400                                    | 0.490 | 0.790 | 0.150 | 0.469 |  |

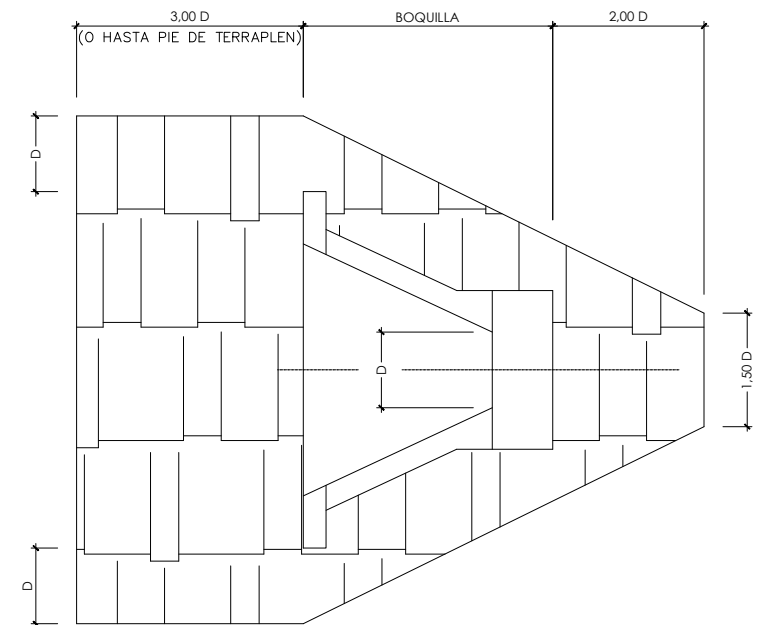


DETALLE DE ESCOLLERA O ENCACHADO DE PIEDRA  
RECIBIDOS CON HORMIGON DE LIMPIEZA EN BOQUILLA  
ESCALA 1 / 50

P:\Proyectos\ivos2\X0000283\02\_Vigentes\Planos\03\_Proyecto de Construcción\07-Drenaje\0703\03Deta.dwg - 30/07/2024

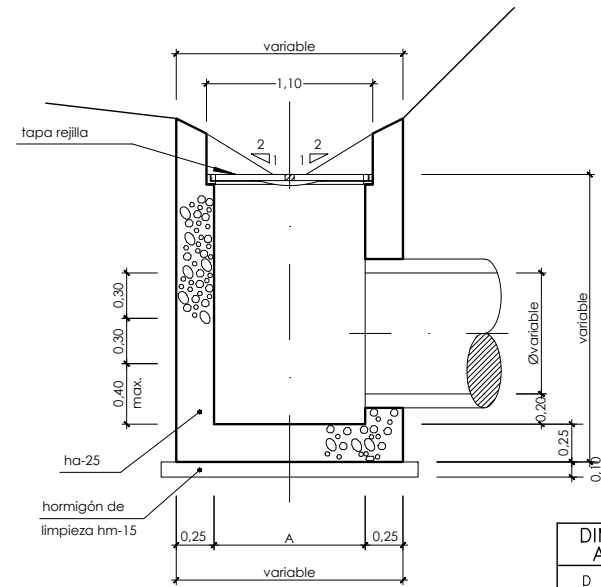


| DIMENSIONES ARQUETAS |             |
|----------------------|-------------|
| D                    | A x C       |
| mm.                  | m.          |
| 600                  | 0,80 x 0,80 |
| 800                  | 1,00 x 1,00 |
| 1800                 | 2,20 x 2,20 |


sección b - b

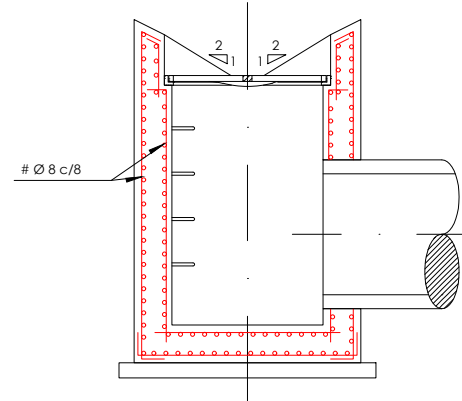


sección c - c

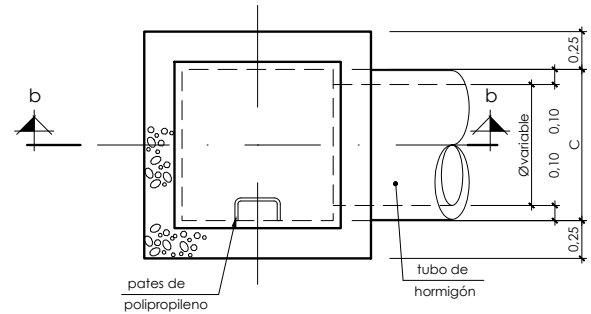

planta  
arqueta tipo 1  
arqueta adaptada para escape de anfibios  
escala 1 / 25

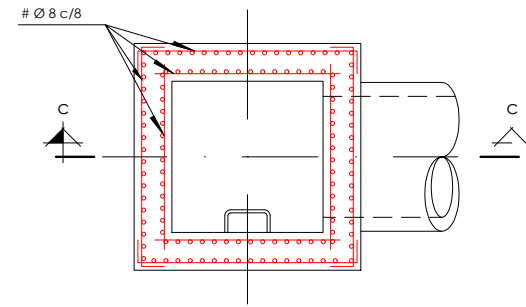


planta  
arqueta tipo 1. armaduras  
escala 1 / 25

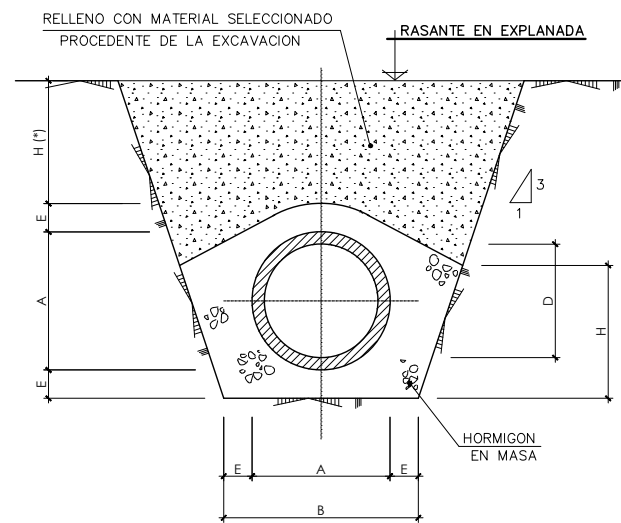


DETALLE DE CAÑO BAJO CALZADA  
ESCALA 1: 25

| DIMENSIONES DE CAÑOS PASO BAJO CALZADA |       |       |       |       |
|----------------------------------------|-------|-------|-------|-------|
| D                                      | A     | B     | E     | H     |
| mm.                                    | m.    | m.    | m.    | m.    |
| 400                                    | 0,472 | 0,772 | 0,150 | 0,480 |
| 600                                    | 0,730 | 1,030 | 0,150 | 0,703 |
| 800                                    | 0,984 | 1,384 | 0,200 | 0,938 |
| 1000                                   | 1,190 | 1,690 | 0,250 | 1,172 |
| 1800                                   | 2,070 | 2,970 | 0,450 | 2,110 |

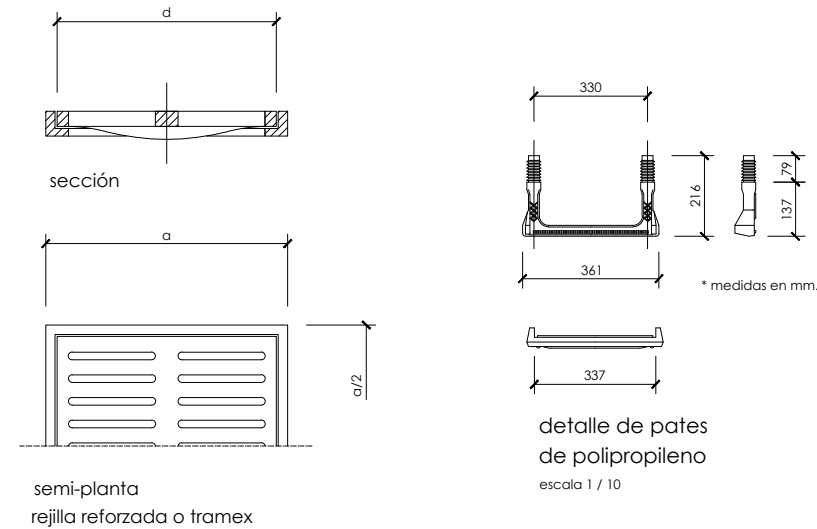


semi-planta  
rejilla reforzada o tramex


| características de los materiales y coeficientes de seguridad |               |                                                  |                  |
|---------------------------------------------------------------|---------------|--------------------------------------------------|------------------|
| tipo y características resistentes                            |               | control de materiales y coeficiente de seguridad |                  |
| hormigón                                                      | de limpieza   | hm-15                                            | reducido         |
|                                                               | armado        | ha-25/b/20/IIa                                   | normal           |
|                                                               | masa          | hm-20/b/40/IIa                                   | normal           |
| acero                                                         | corrugado (Ø) | b-500-s                                          | normal           |
|                                                               |               |                                                  |                  |
| control de ejecución                                          | normal        | coeficiente de mayoración de acciones            | $\gamma_f = 1,6$ |

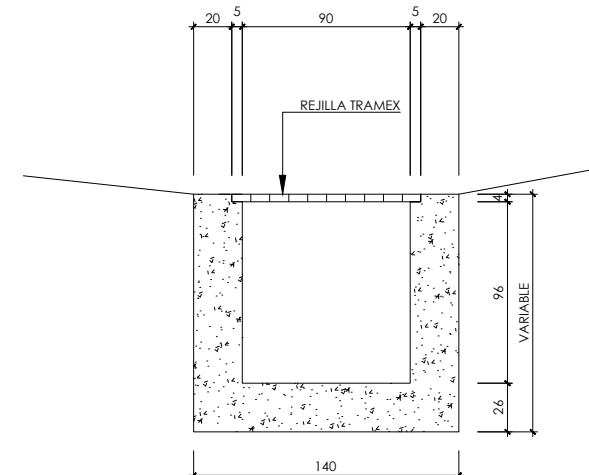


SECCIÓN B-B  
ESCALA 1/2

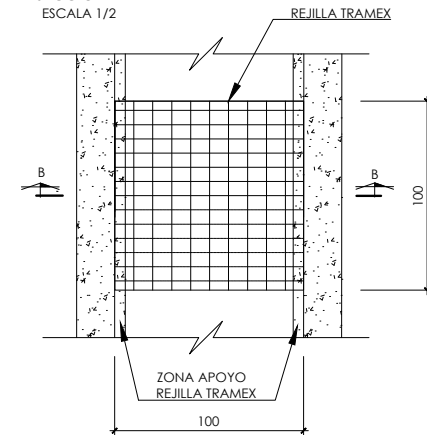


REJILLA TRAMEX + CAZ  
ESCALA 1/2

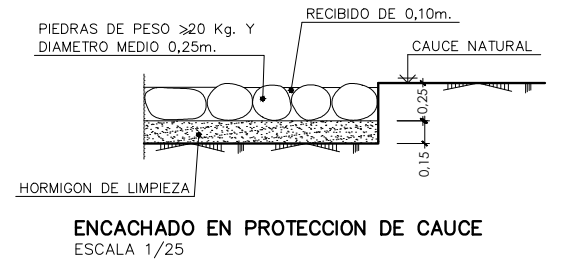


ENCACHADO EN PROTECCION DE CAUCE  
ESCALA 1/25

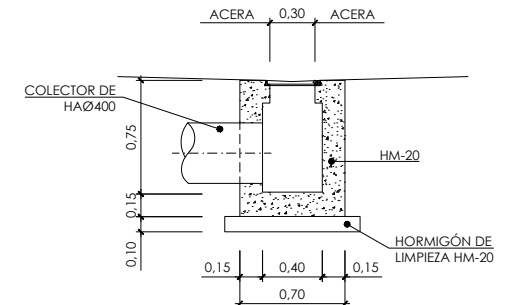

SECCIÓN A-A

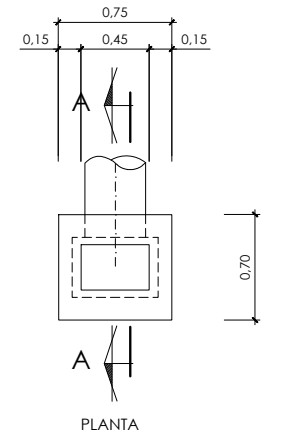


SUMIDERO CON REJILLA  
ESCALA 1/25

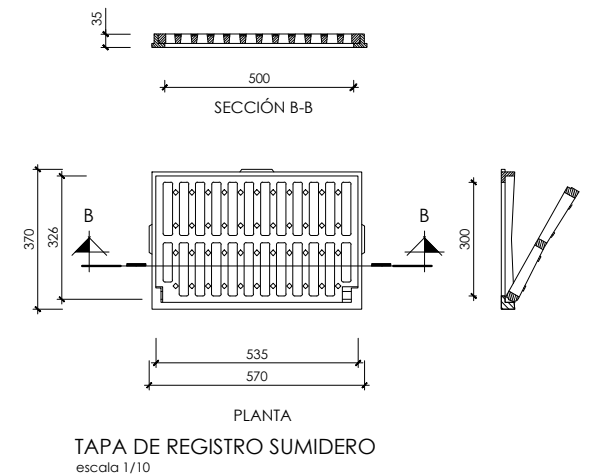

TAPA DE REGISTRO SUMIDERO  
escala 1/10




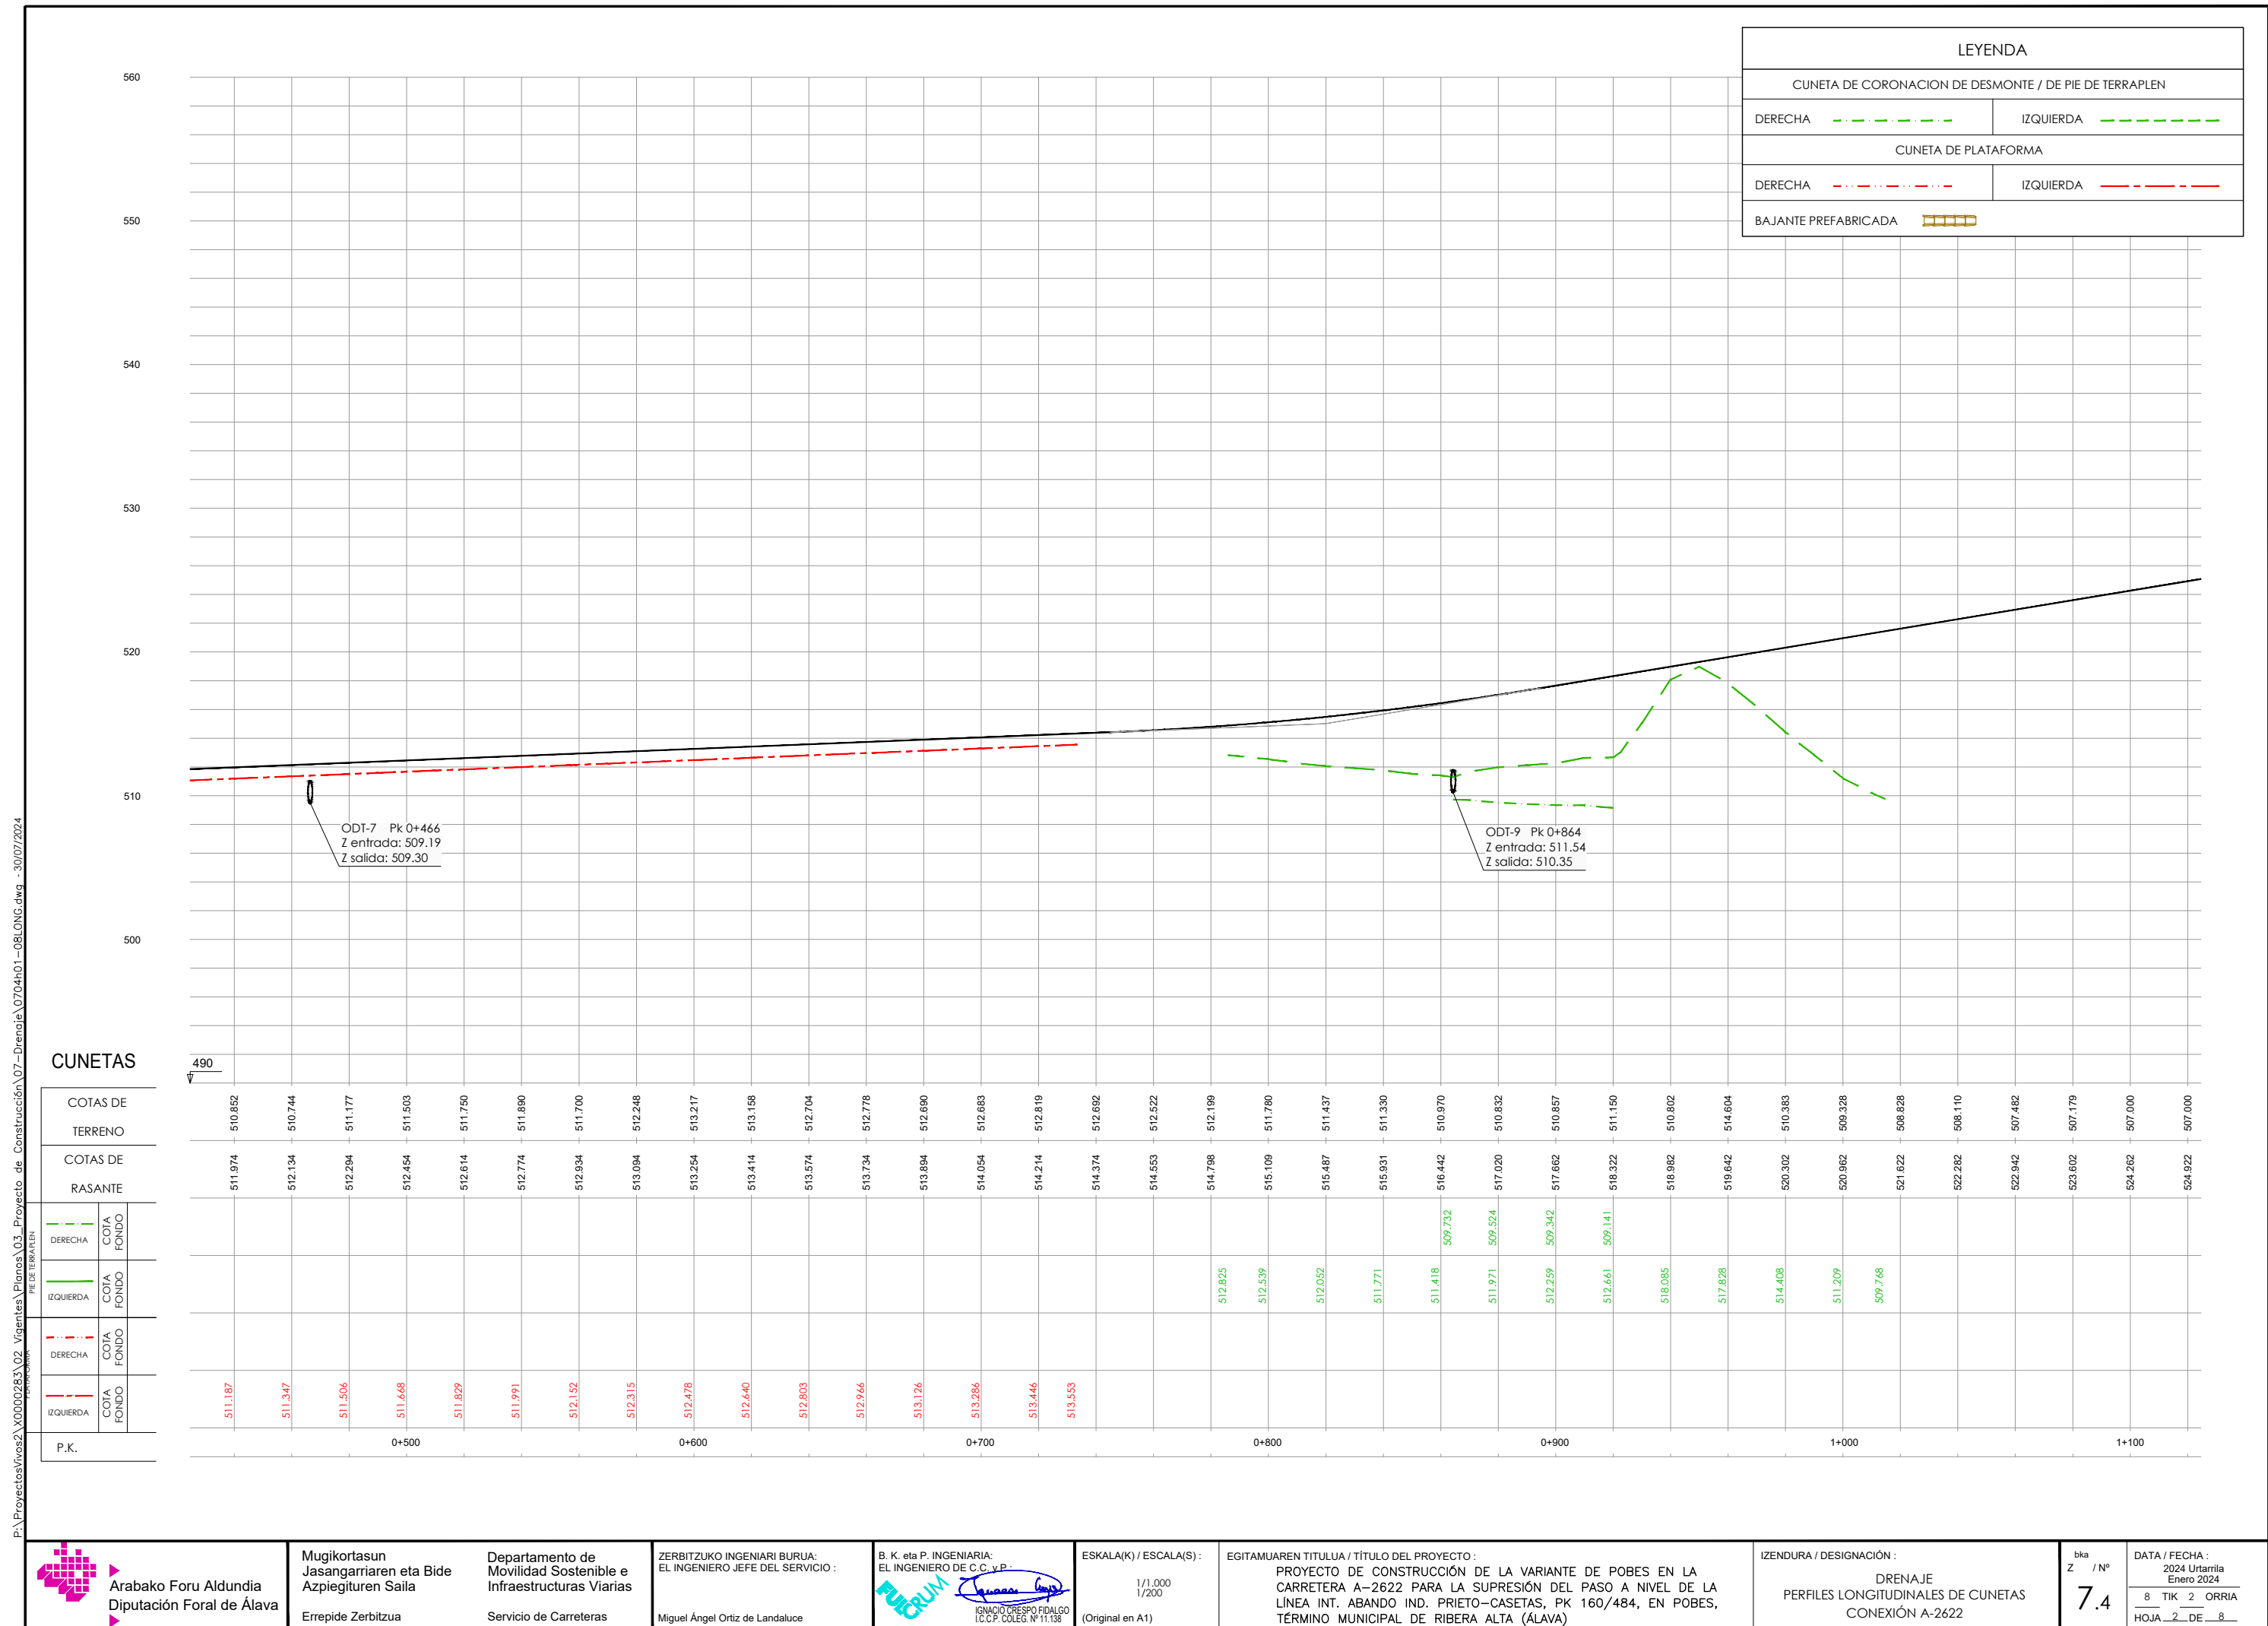

P:\Proyectos\ivos2\X0000283\02\_Vigentes\Planos\03\_Proyecto de Construcción\07-Drenaje\0704h01-08L ONG.dwg - 30/07/2024

CUNETAS

| COTAS DE TERRENO |            |
|------------------|------------|
| DERECHA          | IZQUIERDA  |
| COTA FONDO       | COTA FONDO |
| DERECHA          | IZQUIERDA  |
| COTA FONDO       | COTA FONDO |
| P.K.             |            |

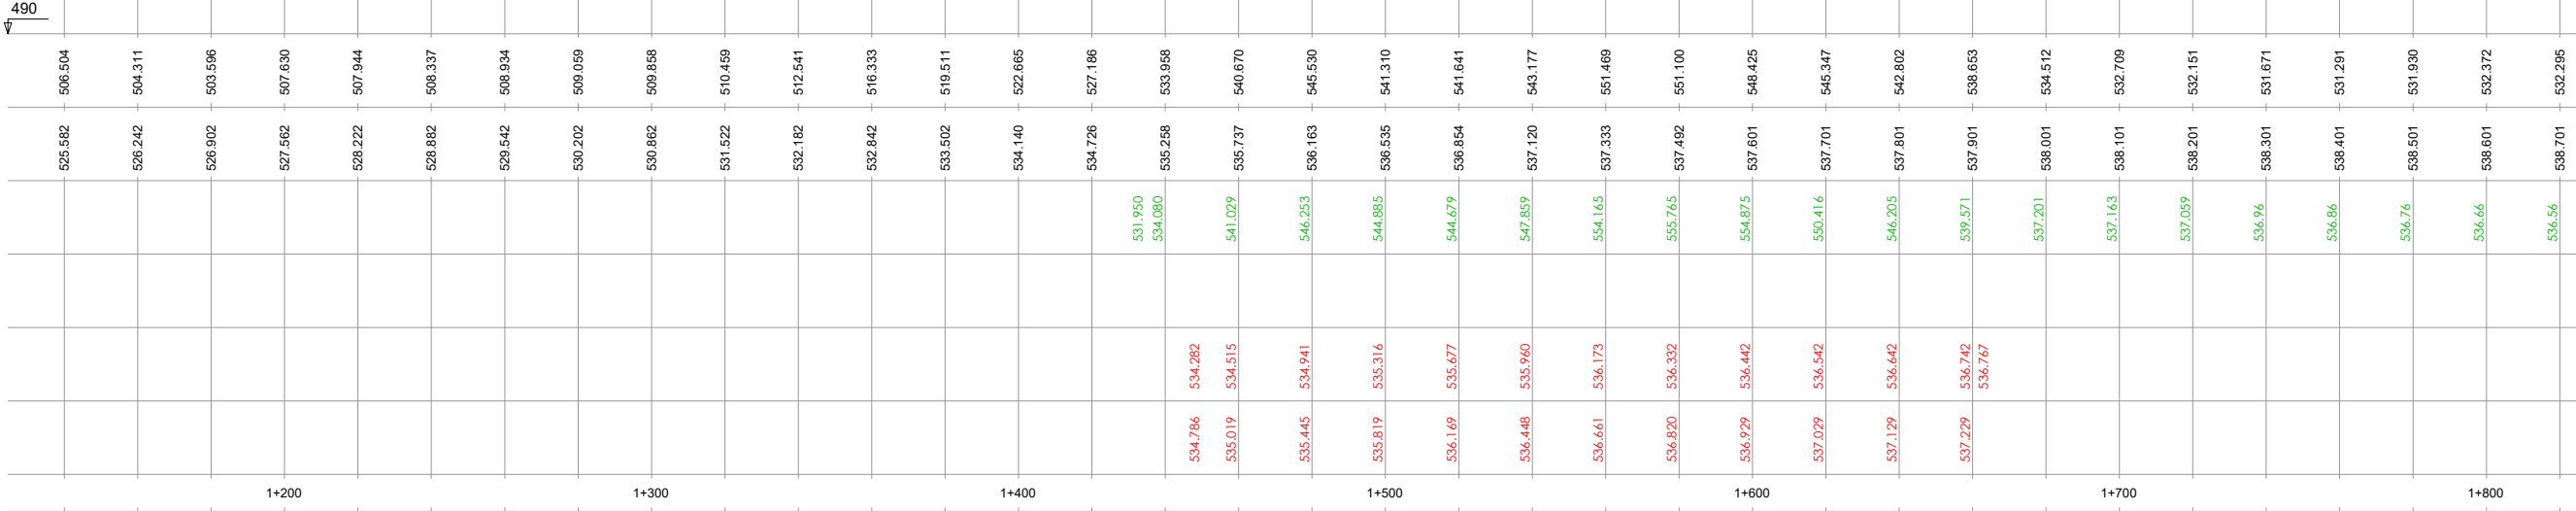

| LEYENDA                                                 |           |
|---------------------------------------------------------|-----------|
| CUNETA DE CORONACION DE DESMONTES / DE PIE DE TERRAPLEN |           |
| DERECHA                                                 | IZQUIERDA |
| CUNETA DE PLATAFORMA                                    |           |
| DERECHA                                                 | IZQUIERDA |
| BAJANTE PREFABRICADA                                    |           |

P:\Proyectos\ivos2\X0000283\02\_Vigentes\Planos\03\_Proyecto de Construcción\07-Drenaje\0704h01-08L ONG.dwg - 30/07/2024


| CUNETAS          |           |                  |  |
|------------------|-----------|------------------|--|
| COTAS DE TERRENO |           | COTAS DE RASANTE |  |
| PIE DE TERRAPLEN | DERECHA   | COTA FONDO       |  |
|                  | IZQUIERDA | COTA FONDO       |  |
|                  | DERECHA   | COTA FONDO       |  |
|                  | IZQUIERDA | COTA FONDO       |  |
| P.K.             |           |                  |  |

| |
|---|
| 520 | |</ |
|---|

| LEYENDA                                                |  |           |  |
|--------------------------------------------------------|--|-----------|--|
| CUNETA DE CORONACION DE DESMONTE / DE PIE DE TERRAPLEN |  |           |  |
| DERECHA                                                |  | IZQUIERDA |  |
| CUNETA DE PLATAFORMA                                   |  |           |  |
| DERECHA                                                |  | IZQUIERDA |  |
| BAJANTE PREFABRICADA                                   |  |           |  |




P:\ProyectosVivos2\X0000283\02\_Vigentes\Planos\03\_Proyecto de Construcción\07-Drenaje\0704h01-08LONG.dwg - 30/07/2024

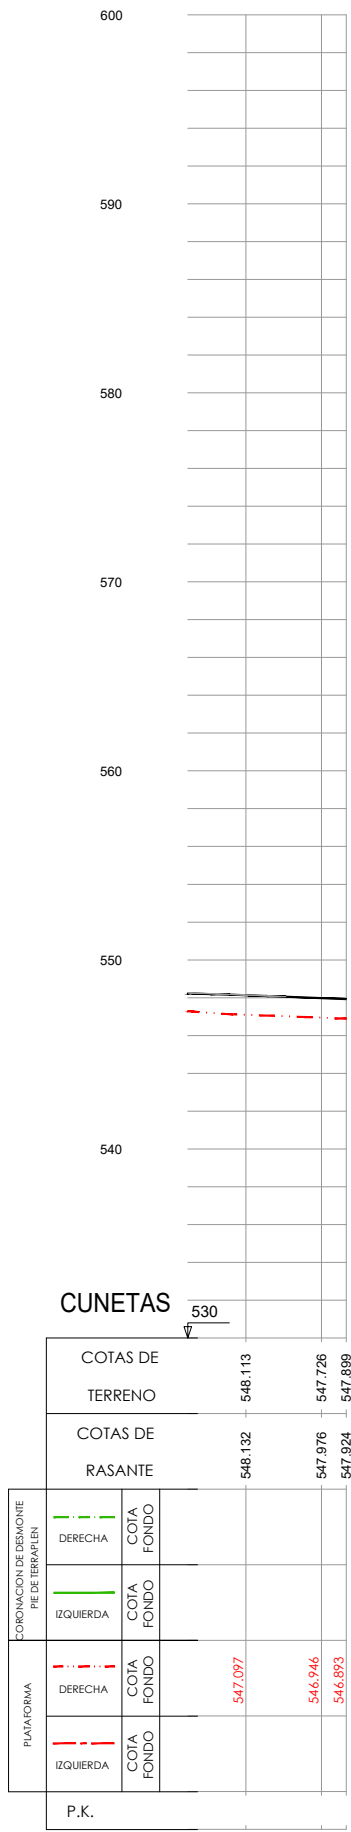

| LEYENDA                                                 |           |
|---------------------------------------------------------|-----------|
| CUNETA DE CORONACION DE DESMONTES / DE PIE DE TERRAPLEN |           |
| DERECHA                                                 | IZQUIERDA |
| CUNETA DE PLATAFORMA                                    |           |
| DERECHA                                                 | IZQUIERDA |
| BAJANTE PREFABRICADA                                    |           |

P:\ProyectosVivos2\X0000283\02\_Vigentes\Planos\Planos\03\_Proyecto de Construcción\07-Drenaje\0704h01-08LONG.dwg - 30/07/2024

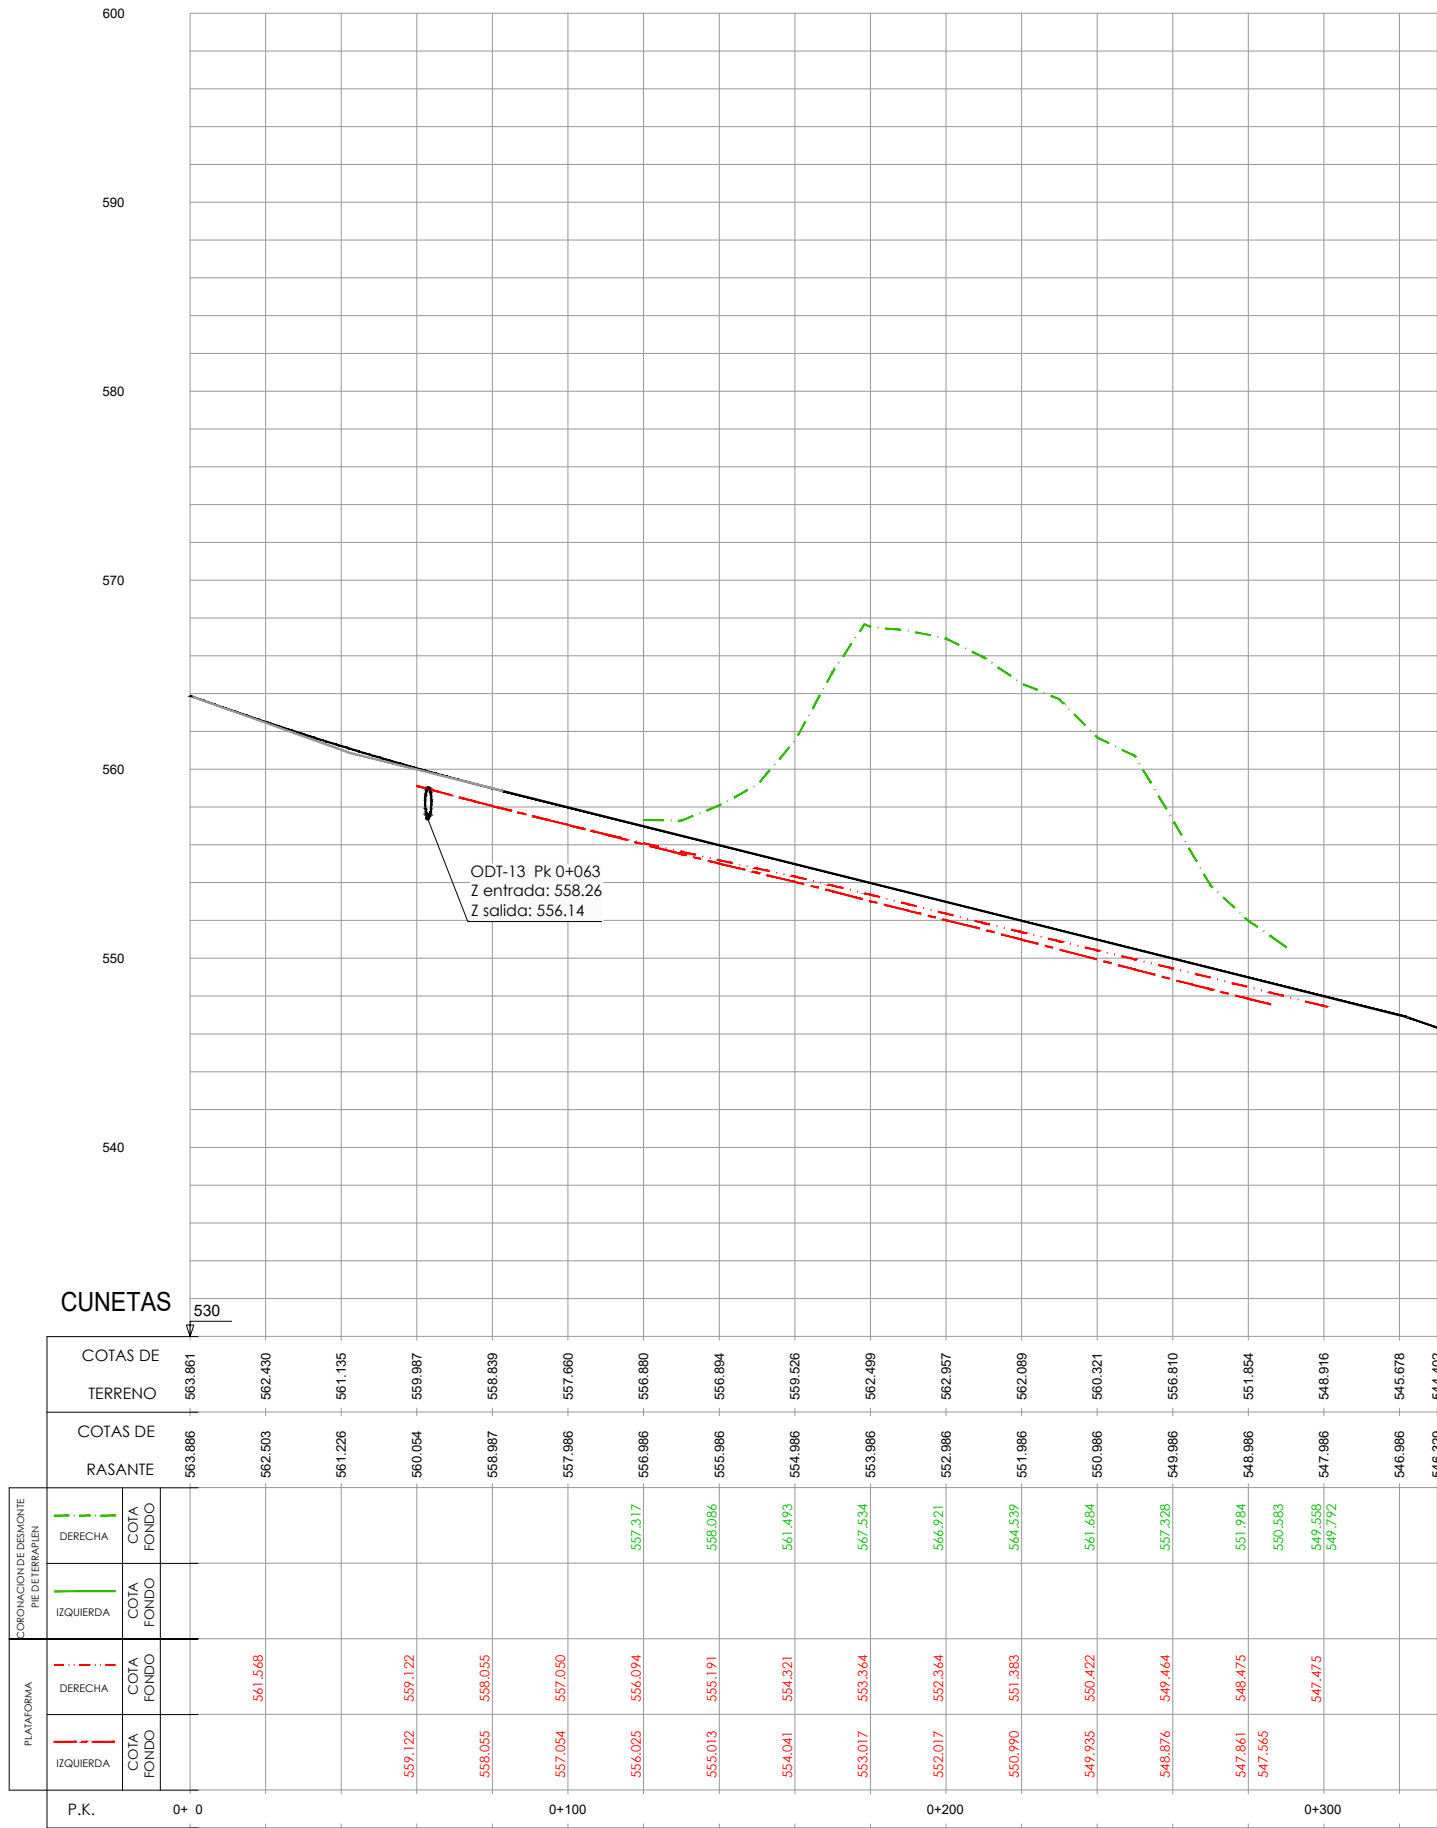

| LEYENDA                                                 |           |
|---------------------------------------------------------|-----------|
| CUNETA DE CORONACION DE DESMONTES / DE PIE DE TERRAPLEN |           |
| DERECHA                                                 | IZQUIERDA |
| CUNETA DE PLATAFORMA                                    |           |
| DERECHA                                                 | IZQUIERDA |
| BAJANTE PREFABRICADA                                    |           |

P:\Proyectos\ivos2\X0000283\02\_Vigentes\Planos\03\_Proyecto de Construcción\07-Drenaje\0704h01-08LONS.dwg - 30/07/2024

