




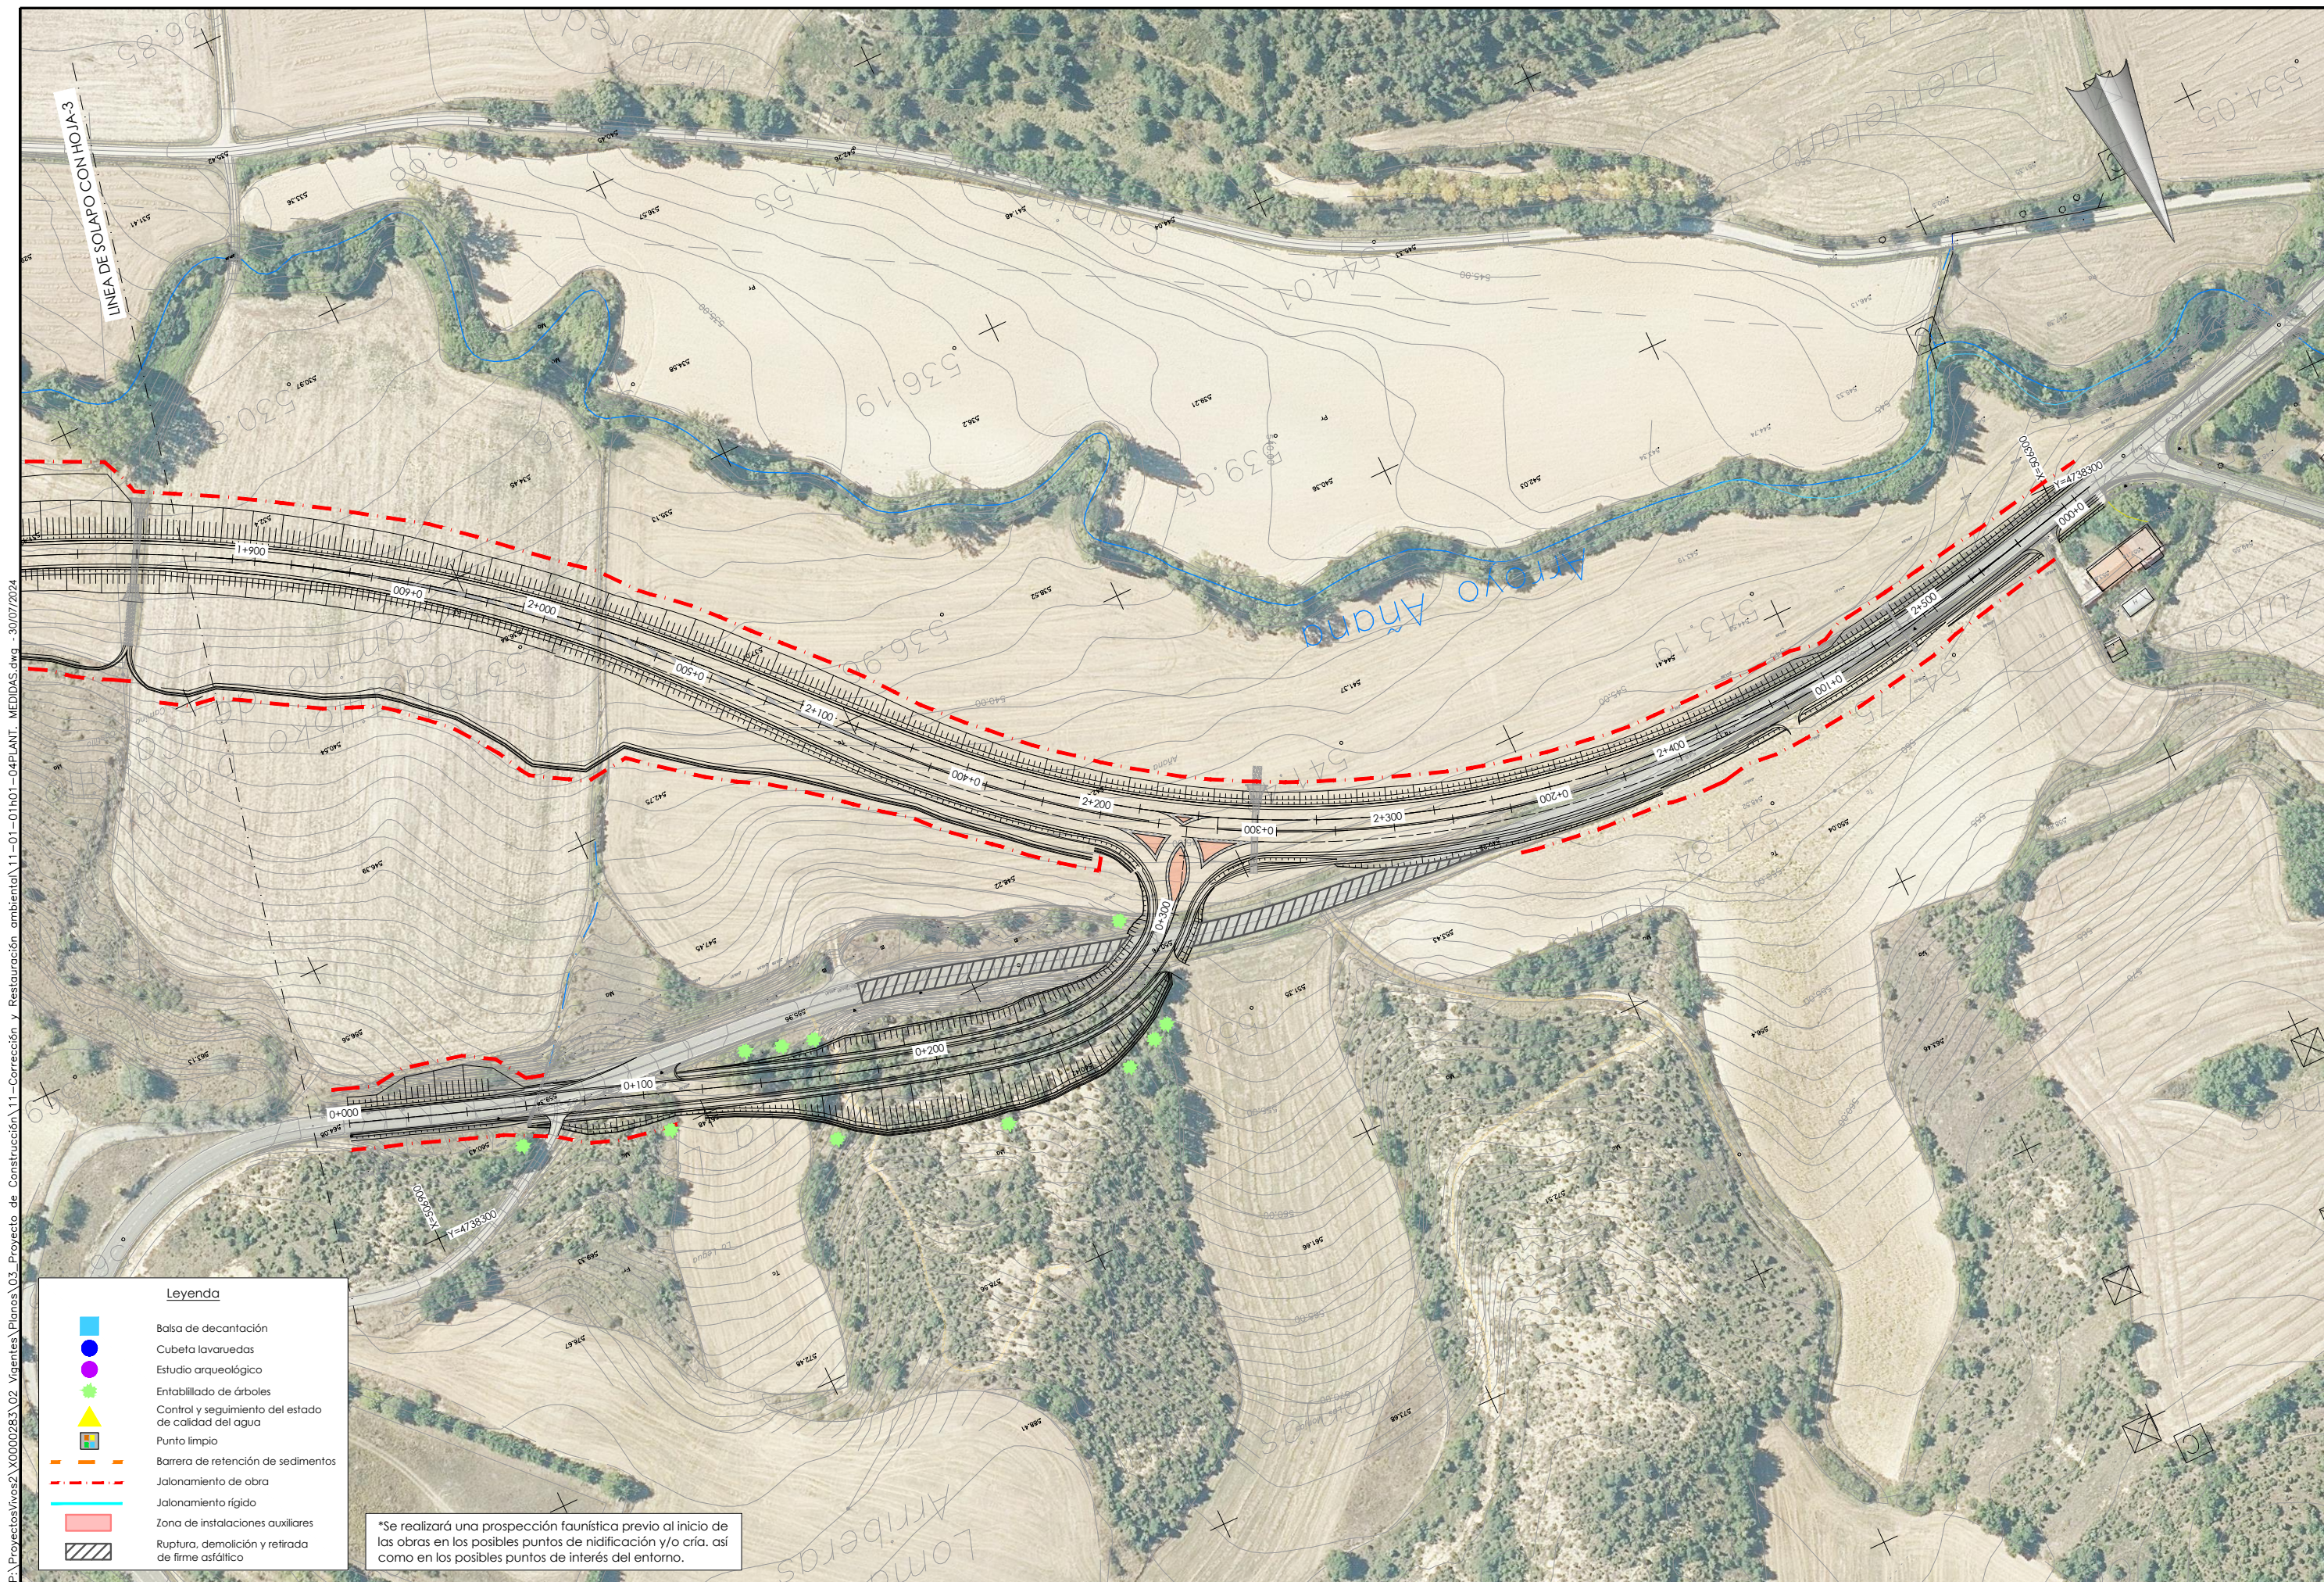

P:\Proyectos\ivos2\X0000283\02_Vigentes\Planos\03_Proyecto de Construcción y Restauración ambiental\11-01-02h01-08DETA.dwg - 30/07/2024


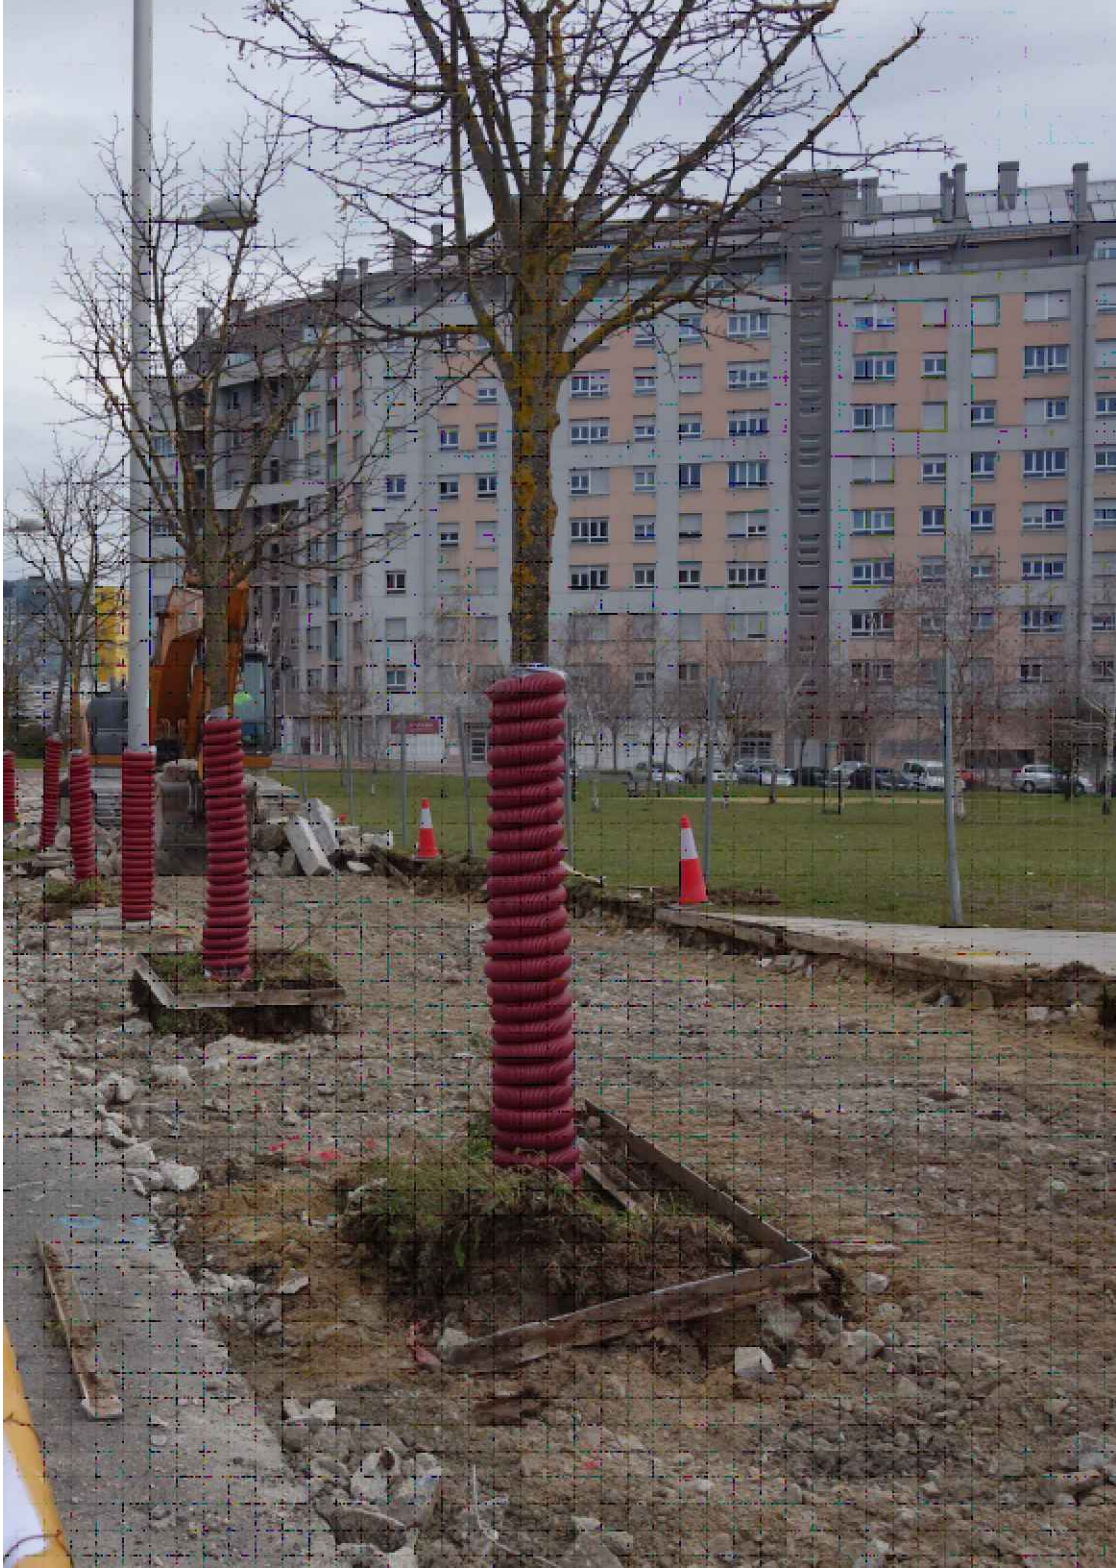


DETALLE DE PROTECCIÓN DE ARBOLADO

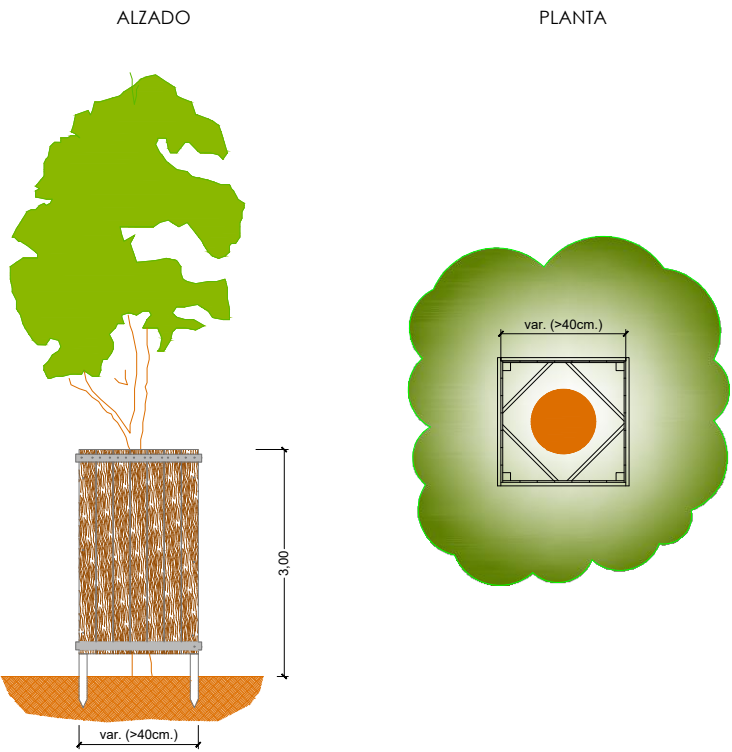


P:\ProyectosVivos2\X0000283\02_Vigentes\Planos\03_Proyecto de Construcción\11-Corrección y Restauración ambiental\11-01-02h01-08DETA.dwg - 30/07/2024


JALONAMIENTO TEMPORAL REFORZADO MÓVIL

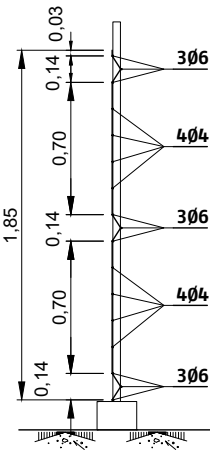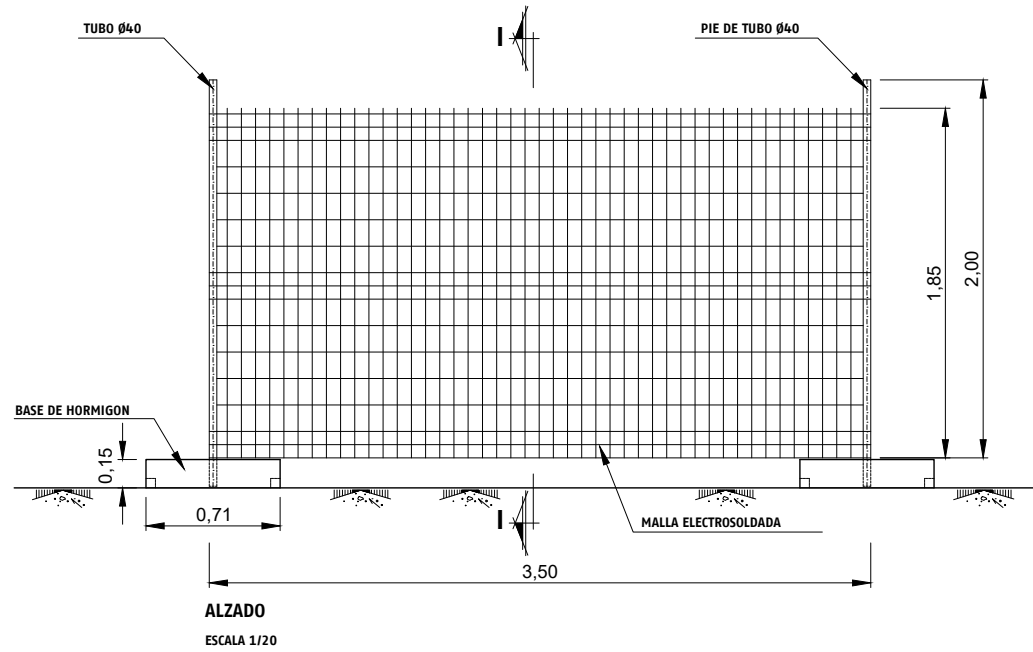

MALLA ELECTROSOLDADA
SECCION I-I
ESCALA 1/20

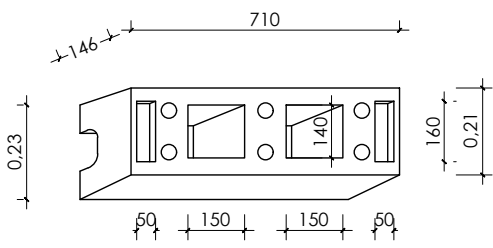


BASE DE HORMIGÓN
ESCALA 1/10

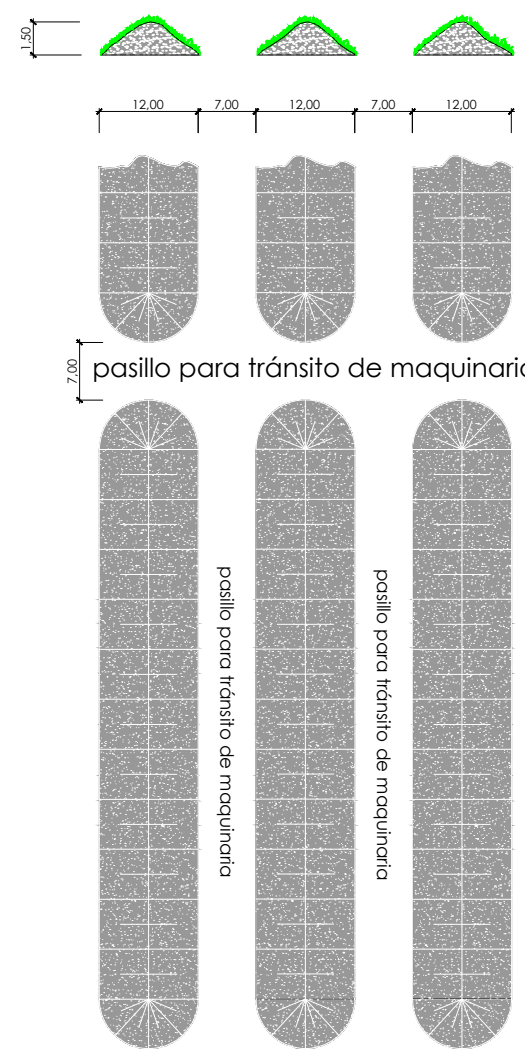


MODELO DE ACOPIO SUPERFICIAL EN CABALLONES

BALSA TEMPORAL DE DECANTACIÓN

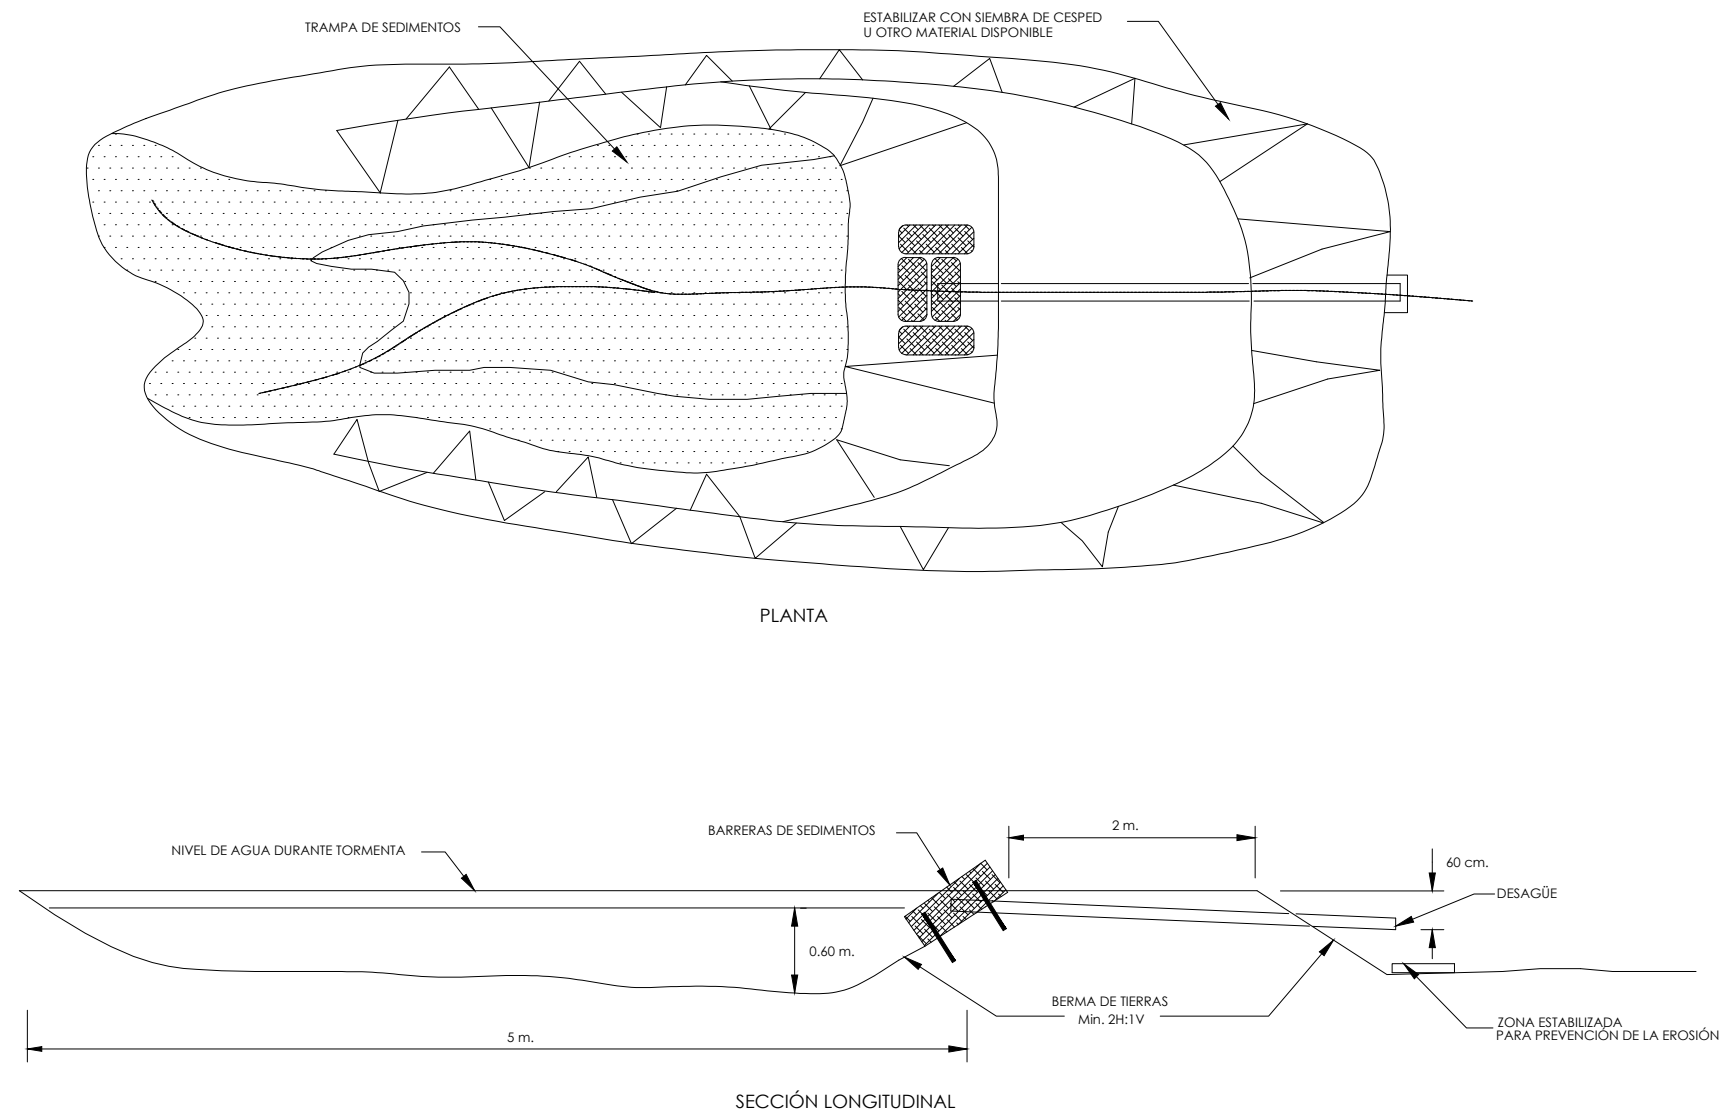



NOTAS:
-RETIRAR PERIODICAMENTE LOS SEDIMENTOS
-RETIRAR Y REPONER LAS BARRERAS DE SEDIMENTOS

P:\Proyectos\ivos2\X0000283\02_Vigentes\Planos\03_Proyecto de Construcción\11-Corrección y Restauración ambiental\11-01-02h01-08DETA.dwg - 30/07/2024

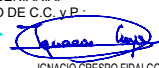
 Arabako Foru Aldundia Diputación Foral de Álava	Mugikortasun Jasangarriaren eta Bide Azpiegituren Saila Errepide Zerbitzua	Departamento de Movilidad Sostenible e Infraestructuras Viarias Servicio de Carreteras	ZERBITZUKO INGENIARI BURUA: EL INGENIERO JEFE DEL SERVICIO : Miguel Ángel Ortiz de Landaluze B. K. eta P. INGENIARIA: EL INGENIERO DE C.C. y P.  IGNACIO CRESPO FIDALGO I.C.C.P. COLEG. Nº 11.136	ESKALA(K) / ESCALA(S): Indicadas (Original en A1)	EGITAMUAREN TITULUA / TÍTULO DEL PROYECTO : PROYECTO DE CONSTRUCCIÓN DE LA VARIANTE DE POBES EN LA CARRETERA A-2622 PARA LA SUPRESIÓN DEL PASO A NIVEL DE LA LÍNEA INT. ABANDO IND. PRIETO-CASETAS, PK 160/484, EN POBES, TÉRMINO MUNICIPAL DE RIBERA ALTA (ÁLAVA)	IZENDURA / DESIGNACIÓN : CORRECIÓN Y RESTAURACIÓN AMBIENTAL E INTEGRACIÓN PAISAJÍSTICA MEDIDAS CORRECTORAS DETALLES	bka Z / Nº 11.1.2	DATA / FECHA : 2024 Urtarrila Enero 2024 8 TIK 4 ORRIA HOJA 4 DE 8
--	--	--	--	--	--	---	-------------------------------------	---

P:\ProyectosVivos2\X0000283\02_Vigentes\Planos\03_Proyecto de Construcción\11-Corrección y Restauración ambiental\11-01-02h01-08BETA.dwg - 30/07/2024


LAVADERO DE RUEDAS TIPO II

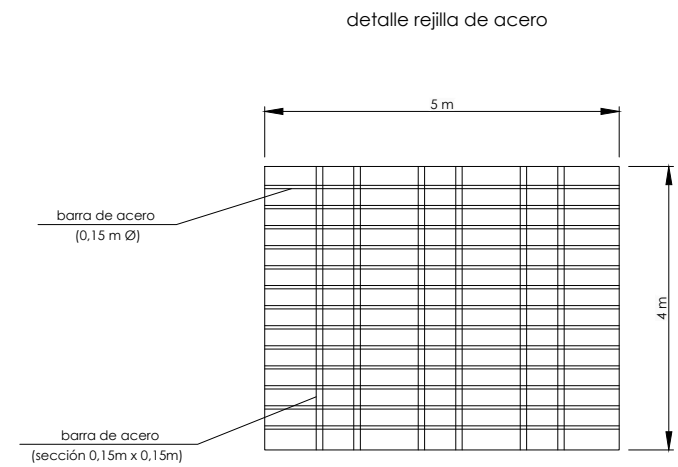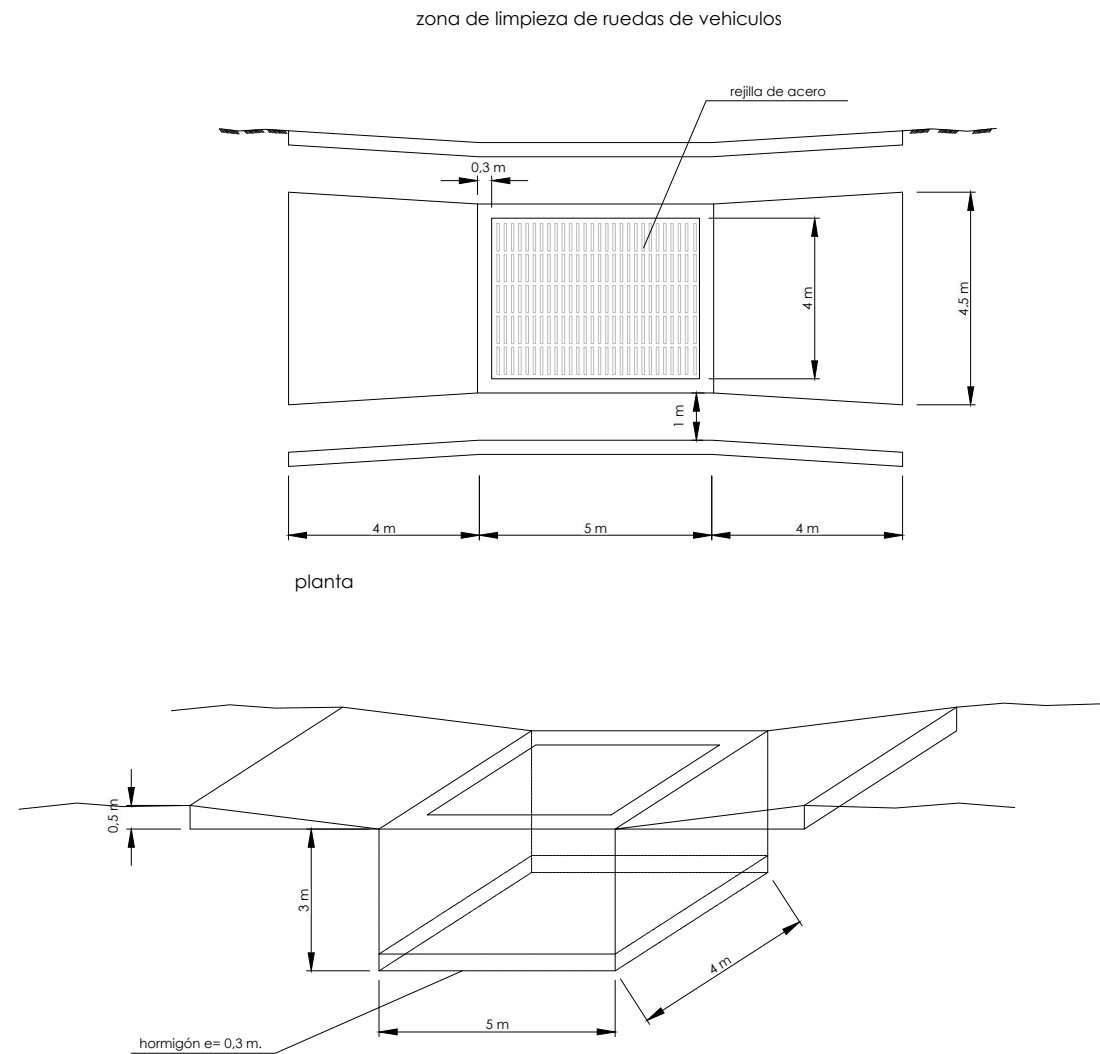


BARRERAS DE RETENCIÓN DE SEDIMENTOS

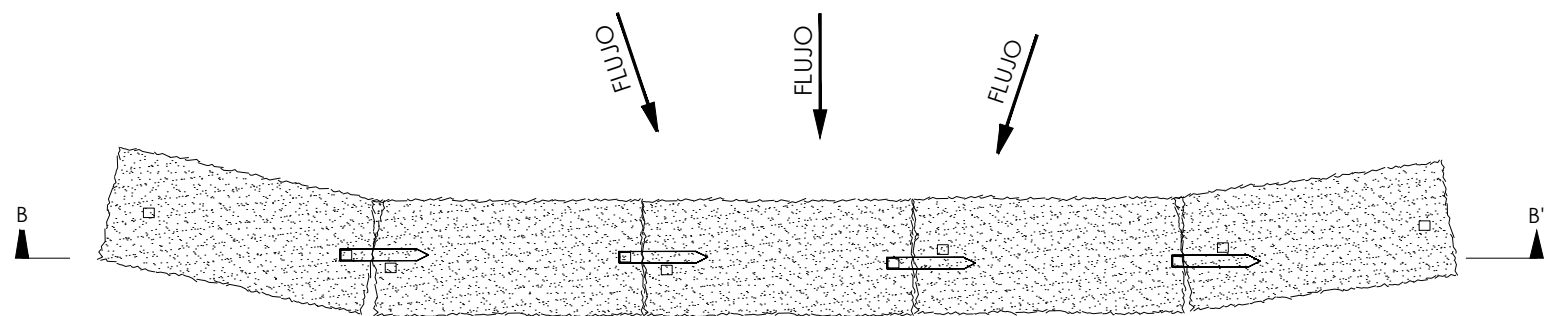

PLANTA

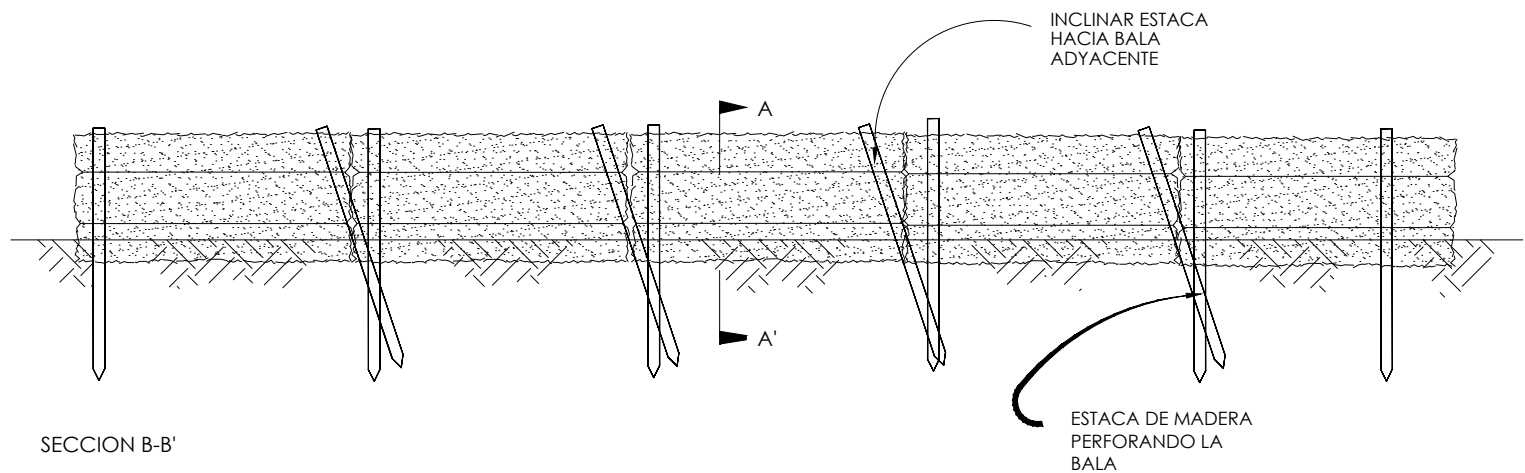

SECCION B-B'

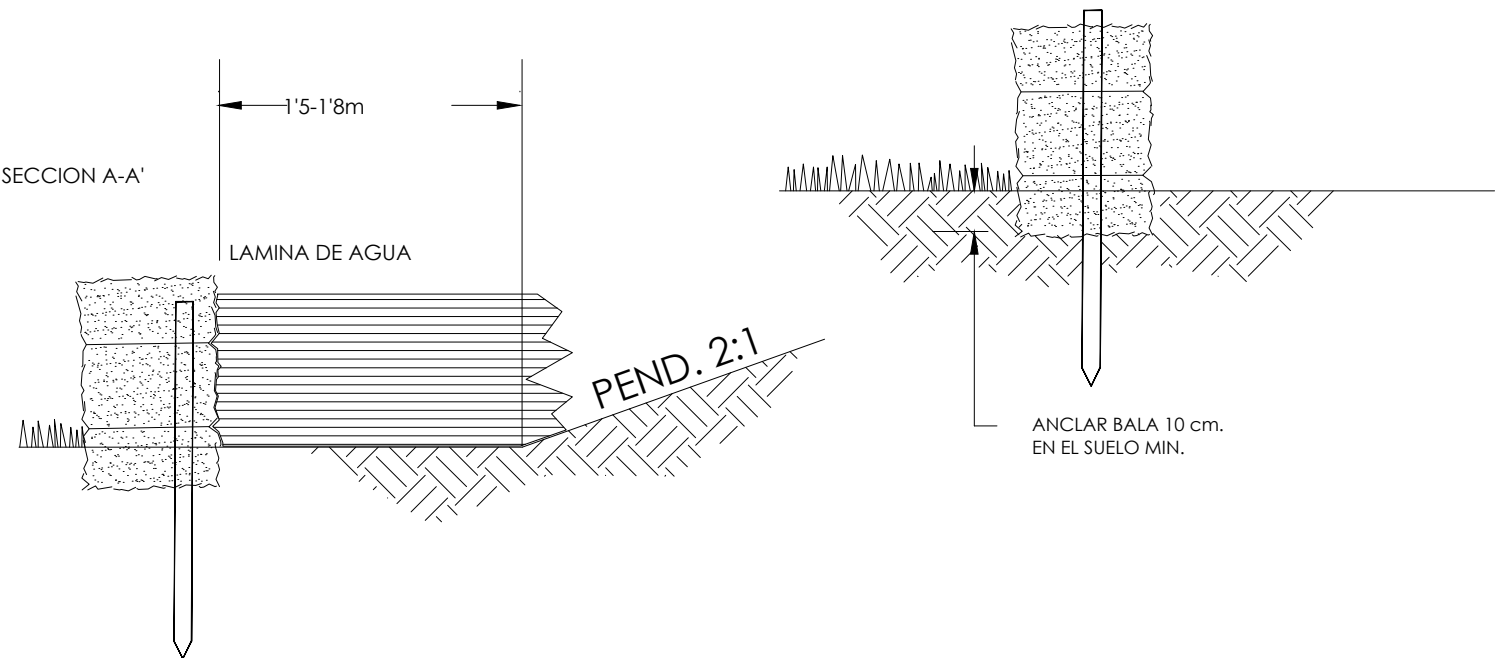

SECCION A-A'


- NOTAS :
1. LAS BALAS SE SITUARAN EN LA BASE DE LAS PENDIENTES
 2. LAS BALAS SE SITUARAN EN HILERA FUERTEMENTE APRETADAS ENTRE ELLAS
 3. ENCAJAR LAS BALAS EN EL SUELO PARA PREVENIR ESCAPES EN LA BASE

P:\Proyectos\Proyectos\02_Vigentes\Planos\03_Proyecto de Construcción\11-Corrección y Restauración ambiental\11-01-02h01-08DETA.dwg - 30/07/2024



 Arabako Foru Aldundia Diputación Foral de Álava	Mugikortasun Jasangarriaren eta Bide Azpiegituren Saila Errepide Zerbitzua	Departamento de Movilidad Sostenible e Infraestructuras Viarias Servicio de Carreteras	ZERBITZUKO INGENIARI BURUA: EL INGENIERO JEFE DEL SERVICIO : Miguel Ángel Ortiz de Landaluze	B. K. eta P. INGENIARIA: EL INGENIERO DE C.C. y P. IGNACIO ORESPO FIDALGO I.C.C.P. COLEG. Nº 11.136	ESKALA(K) / ESCALA(S): Indicadas (Original en A1)	EGITAMUAREN TITULUA / TÍTULO DEL PROYECTO : PROYECTO DE CONSTRUCCIÓN DE LA VARIANTE DE POBES EN LA CARRETERA A-2622 PARA LA SUPRESIÓN DEL PASO A NIVEL DE LA LÍNEA INT. ABANDO IND. PRIETO-CASSETAS, PK 160/484, EN POBES, TÉRMINO MUNICIPAL DE RIBERA ALTA (ÁLAVA)	IZENDURA / DESIGNACIÓN : CORRECCIÓN Y RESTAURACIÓN AMBIENTAL E INTEGRACIÓN PAISAJÍSTICA MEDIDAS CORRECTORAS DETALLES	bka Z / Nº 11.1.2	DATA / FECHA : 2024 Urtarrila Enero 2024 TIK 6 ORRIA HOJA 6 DE 8
--	--	--	--	---	--	---	--	-------------------------------------	--

P:\Proyectos\ivos2\X0000283\02_Vigentes\Planos\03_Proyecto de Construcción y Restauración ambiental\11-01-02h01-080ETA.dwg - 30/07/2024

INTEGRACIÓN PAISAJÍSTICA DE TALUDES

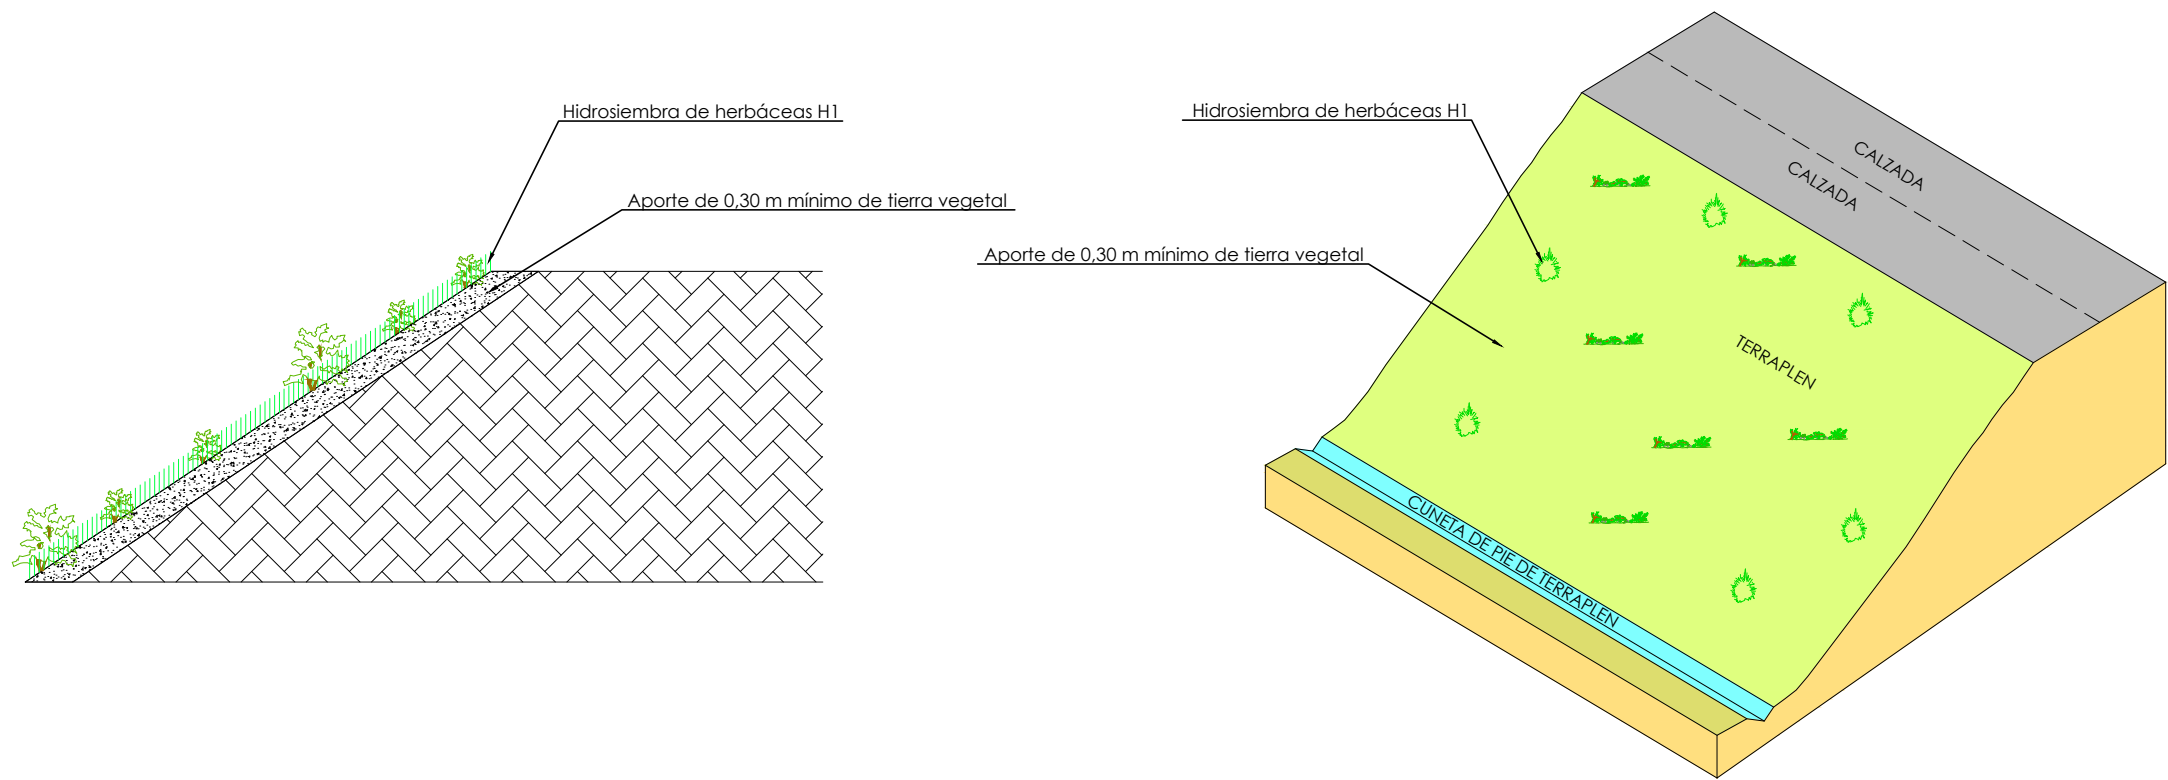

PUNTO LIMPIO

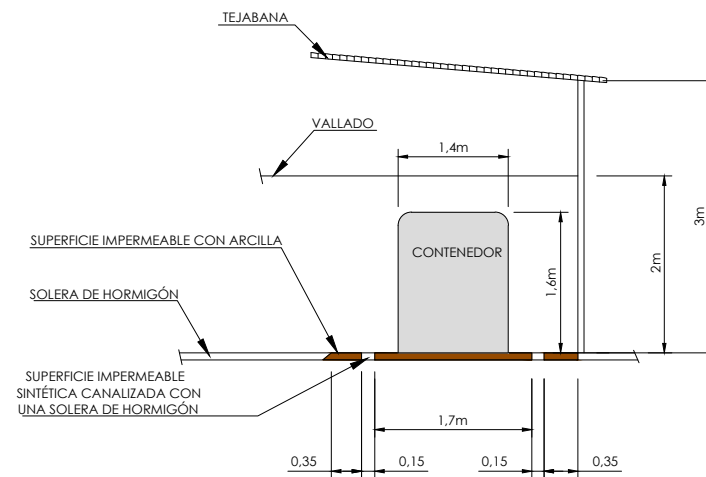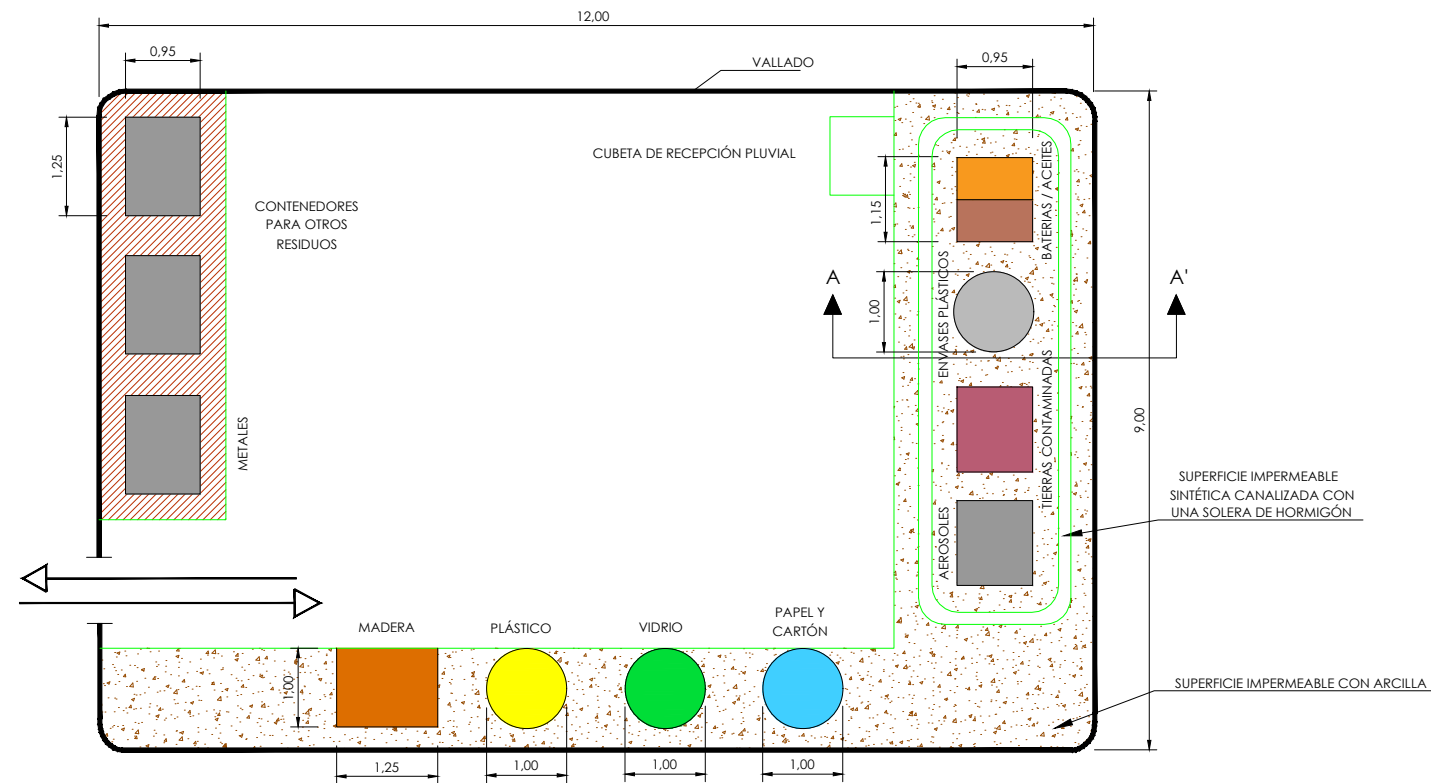


SECCIÓN A-A'

CARTELES EN PUNTO LIMPIO



PLACA DE SEÑALIZACIÓN

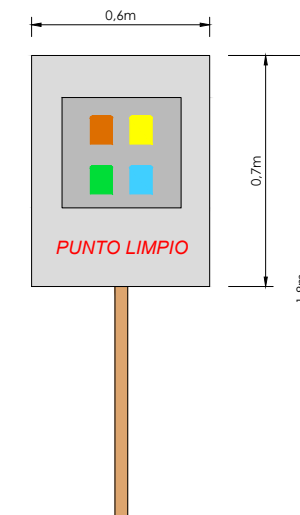

P:\Proyectos\Ivros2\X0000283\02_Vigentes\Planos\03_Proyecto de Construcción\11-Corrección y Restauración ambiental\11-02h01-05REVEG.dwg - 30/07/2024

HIDROSIEMBRA PARA TERRAPLENES: GRUPO H1	%
Aporte y extendido de TV (e=0,30 m)	100
Laboreo	100
Despedregado	100
Rastrillado ligero	100
HIDROSIEMBRA H1	100
<i>Dactylis glomerata</i>	10
<i>Festuca arundinacea</i>	10
<i>Festuca rubra</i>	10
<i>Lolium perenne</i>	10
<i>Poa pratensis</i>	10
<i>Lotus corniculatus</i>	5
<i>Trifolium pratense</i>	5
<i>Trifolium repens</i>	10
<i>Vicia sativa</i>	5
<i>Rosmarinus officinalis</i>	10
<i>Lavandula latifolia</i>	10
<i>Thymus vulgaris</i>	5

HIDROSIEMBRA PARA DESMONTES: GRUPO H2	%
Laboreo	100
Despedregado	100
Rastrillado ligero	100
HIDROSIEMBRA H2	100
LEÑOSAS	10
<i>Erica vagans</i>	5
<i>Lonicera peryclimenum</i>	5
HERBACEAS	90
<i>Dactylis glomerata</i>	10
<i>Festuca arundinacea</i>	10
<i>Festuca rubra</i>	10
<i>Lolium perenne</i>	10
<i>Poa pratensis</i>	10
<i>Lotus corniculatus</i>	5
<i>Trifolium repens</i>	10
<i>Vicia sativa</i>	5
<i>Rosmarinus officinalis</i>	10
<i>Lavandula latifolia</i>	10
<i>Thymus vulgaris</i>	5

QUEJIGAL	%
Desfonde y subsolado	100
Aporte y extendido de tierra vegetal (30cm)	100
Preparacion del terreno	100
HIDROSIEMBRA H1	100
PLANTACION	
ARBOLES MEDIANOS (1ud/9m2)	100
<i>Quercus faginea</i>	40
<i>Fraxinus excelsior</i>	30
<i>Acer campestre</i>	30
ARBUSTOS (1ud/6m2)	100
<i>Aligustrum vulgare</i>	30
<i>Crataegus monogyna</i>	35
<i>Viburnum lantana</i>	15
<i>juniperus communis</i>	20

RIBERA	%
Desfonde y subsolado	100
Aporte y extendido de tierra vegetal (30cm)	100
Preparacion del terreno	100
HIDROSIEMBRA H1	100
PLANTACION	
ARBOLES MEDIANOS (1ud/9m2)	100
<i>Salix alba</i>	40
<i>Fraxinus excelsior</i>	30
<i>Acer campestre</i>	30
ARBUSTOS (1ud/6m2)	100
<i>Sambucus nigra</i>	30
<i>Cornus sanguinea</i>	35
<i>Corylus avellana</i>	15
<i>Crataegus monogyna</i>	20

ARBUSTIVAS QUEJIGAL	%
Aporte y extendido de tierra vegetal (30cm)	100
Preparacion del terreno	100
HIDROSIEMBRA H1	100
PLANTACION	
ARBUSTOS (1ud/6m2)	100
<i>Aligustrum vulgare</i>	30
<i>Crataegus monogyna</i>	35
<i>Viburnum lantana</i>	15
<i>juniperus communis</i>	20

SIEMBRA	%
Aporte y extendido de tierra vegetal (30cm)	100
Preparacion del terreno	100
SIEMBRA	100
PLANTACION	
HERBACEAS	
<i>Festuca arundinacea</i>	30
<i>Festuca rubra</i>	30
<i>Lolium perenne</i>	25
<i>Poa Pratensis</i>	15

Leyenda

Hidrosiembra H1

Hidrosiembra H2

Grupo Ribera

Grupo Quejigal


Grupo Arbustivas Quejigal


Laboreo

Siembra


P:\Proyectos\ivos2\X0000283\02 Vigentes\Planos\03 Proyecto de Construcción\11-Corrección y Restauración ambiental\11-02\01-05REVEG.dwg - 30/07/2024

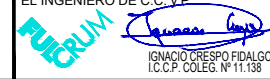

 Arabako Foru Aldundia Diputación Foral de Álava	Mugikortasun Jasangarriaren eta Bide Azpiegituren Saila Errepide Zerbitzua	Departamento de Movilidad Sostenible e Infraestructuras Viarias Servicio de Carreteras	ZERBITZUKO INGENIARI BURUA: EL INGENIERO JEFE DEL SERVICIO : Miguel Ángel Ortiz de Landaluze	B. K. eta P. INGENIARIA: EL INGENIERO DE C.C. y P.  IGNACIO CRESPO FIDALGO I.C.P. COLEG. Nº 11.138	ESKALA(K) / ESCALA(S) : 1/1.000 (Original en A1)	EGITAMUAREN TITULUA / TÍTULO DEL PROYECTO : PROYECTO DE CONSTRUCCIÓN DE LA VARIANTE DE POBES EN LA CARRETERA A-2622 PARA LA SUPRESIÓN DEL PASO A NIVEL DE LA LINEA INT. ABANDO IND. PRIETO-CASERAS, PK 160/484, EN POBES, TÉRMINO MUNICIPAL DE RIBERA ALTA (ÁLAVA)	IZENDURA / DESIGNACIÓN : CORRECCIÓN Y RESTAURACIÓN AMBIENTAL E INTEGRACIÓN PAISAJÍSTICA REVEGETACIÓN	bka Z / Nº 11.2	DATA / FECHA : 2024 Urtarrila Enero 2024 5 TIK 2 ORRIA HOJA 2 DE 5
--	--	--	--	--	---	--	--	-----------------------------------	---

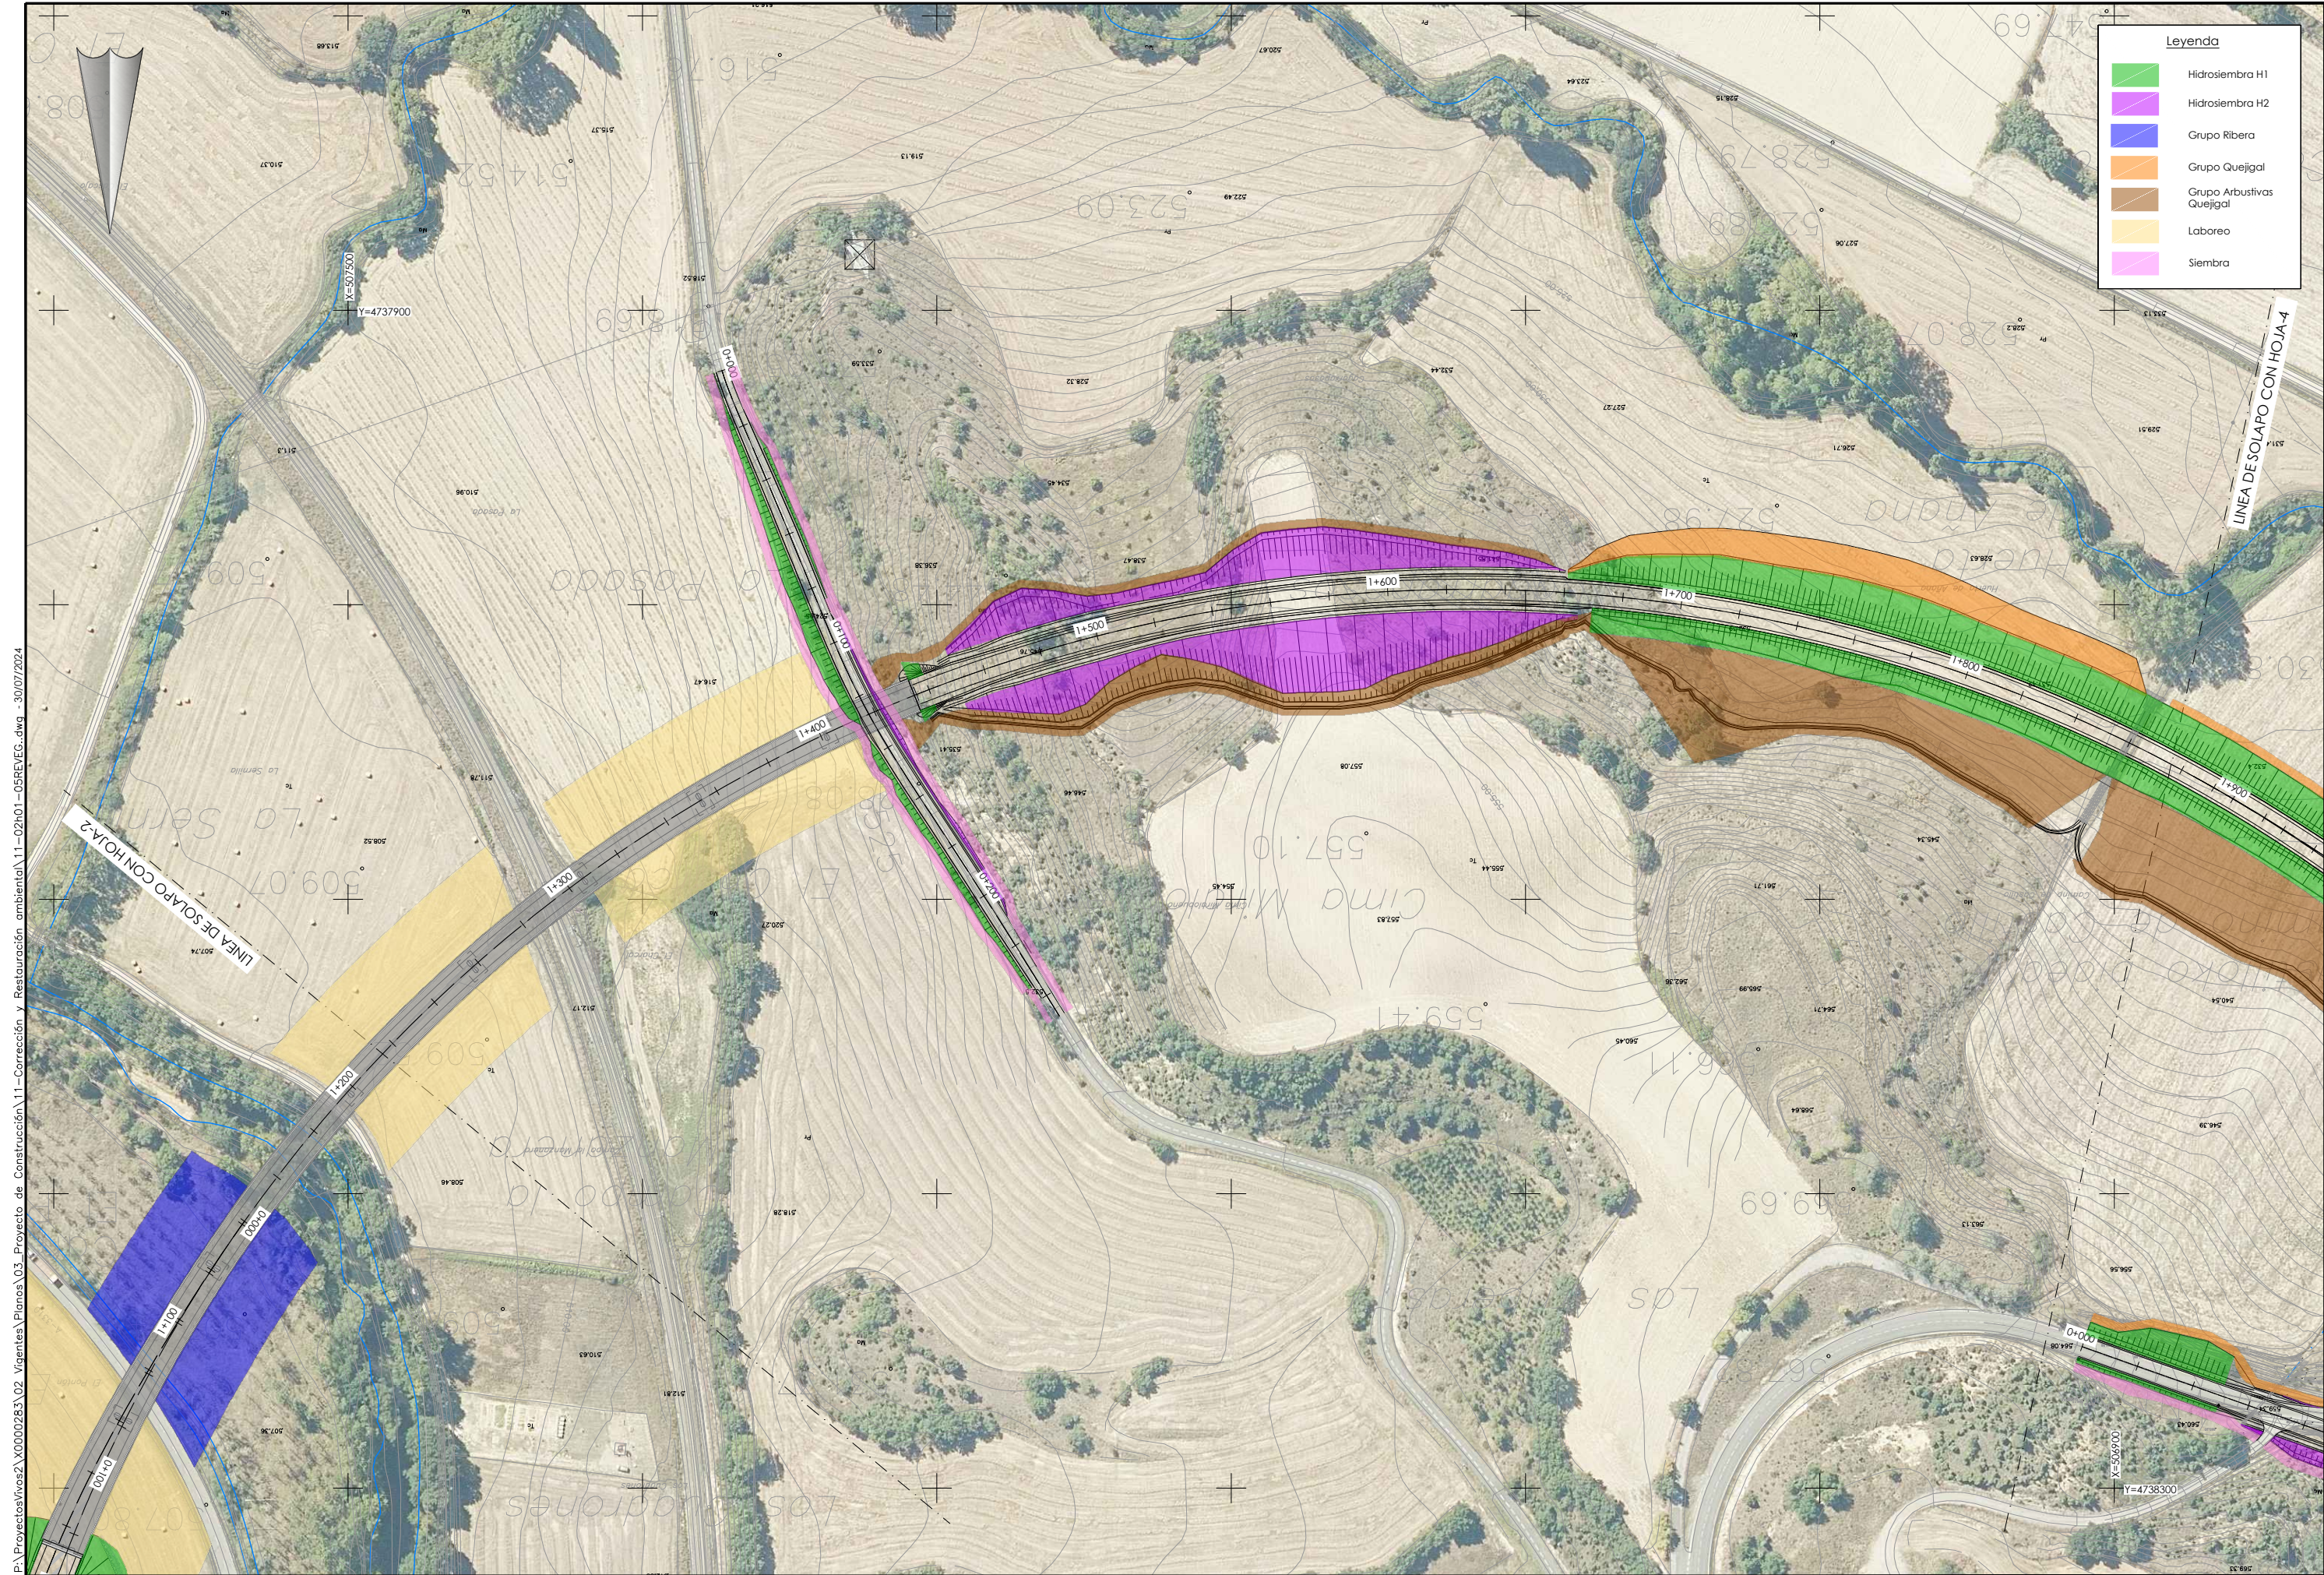

P:\Proyectos\ivos2\X0000283\02 Vigentes\Planos\03 Proyecto de Construcción\11-Corrección y Restauración ambiental\11-02h01-05REVEG.dwg - 30/07/2024

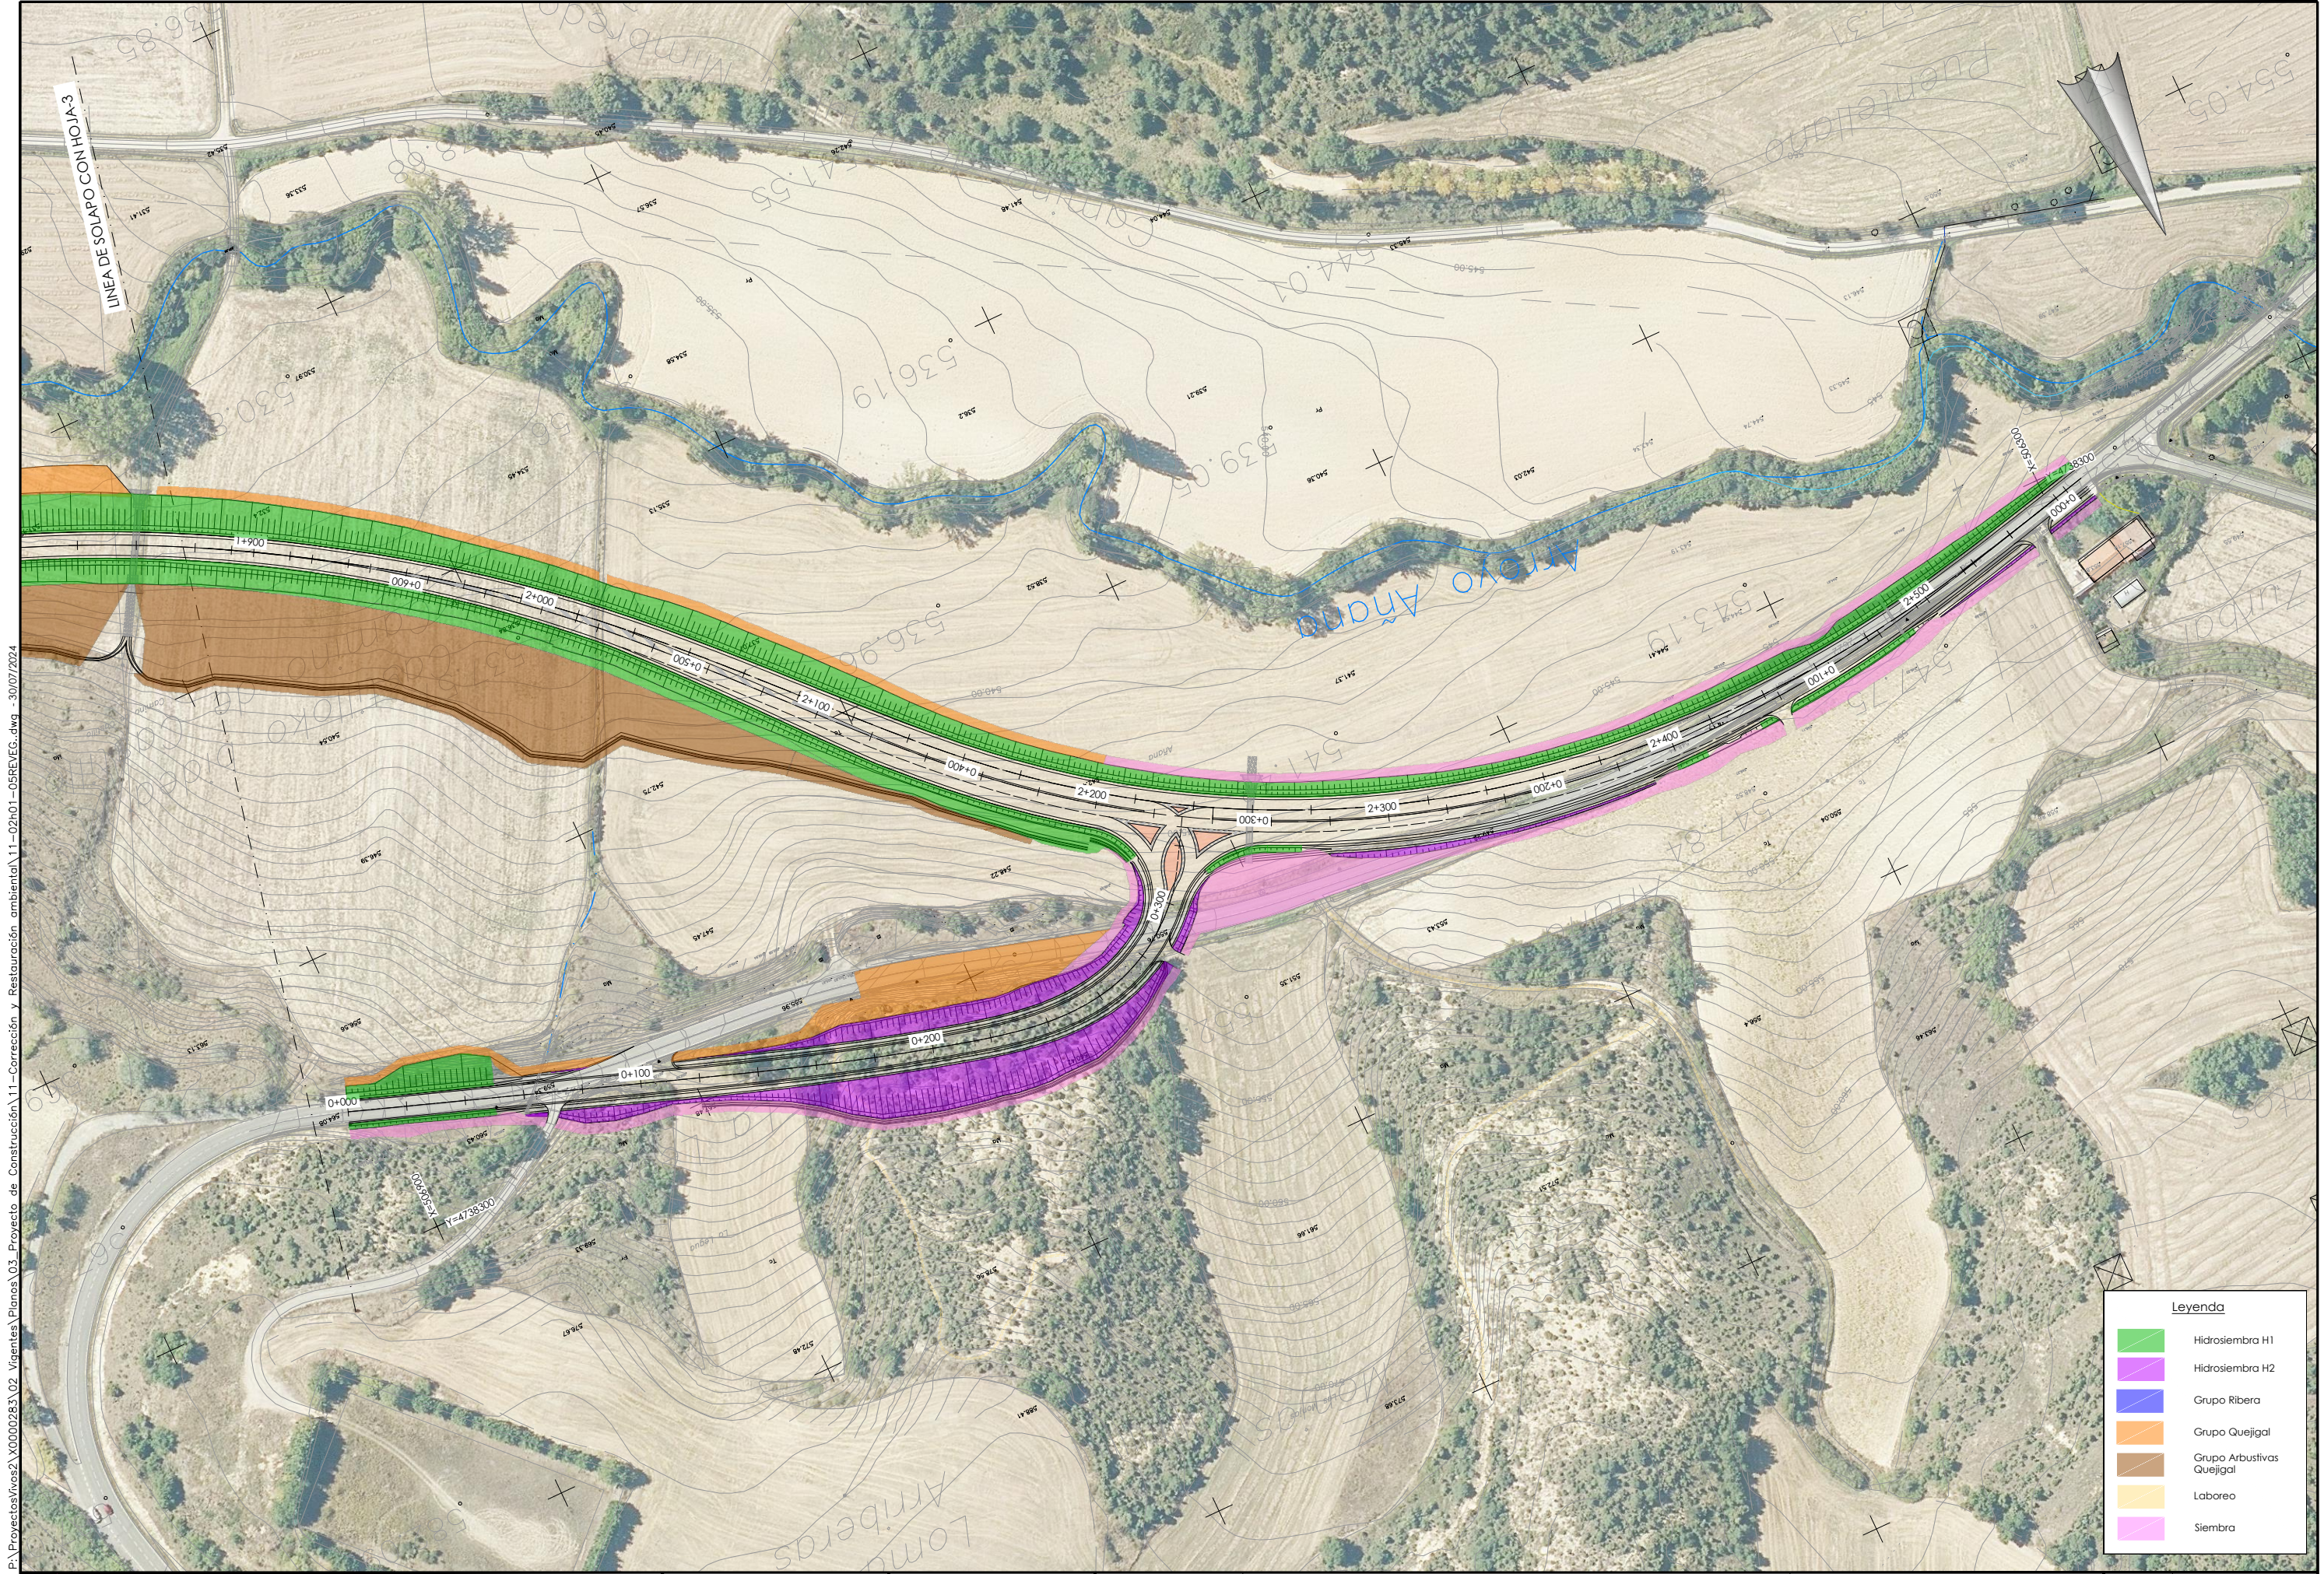

P:\Proyectos\ivos2\X0000283\02_Vigentes\Planos\03_Proyecto de Construcción\11-Corrección y Restauración ambiental\11-02h01-05REVEG.dwg - 30/07/2024