

P:\Proyectos\ivos2\X0000283\02_Vigantes\Planos\03_Proyecto de Construcción\14-Depósito de sobrantes\14-0110\PLAN_DEPOS.dwg - 30/07/2024



Mugikortasun
 Jasangarriaren eta Bide
 Azpiegituren Saila
 Errepide Zerbitzua

Departamento de
 Movilidad Sostenible e
 Infraestructuras Viarias
 Servicio de Carreteras

ZERBITZUKO INGENIARI BURUA:
 EL INGENIERO JEFE DEL SERVICIO:
 Miguel Ángel Ortiz de Landaluze

B. K. eta P. INGENIARIA:
 EL INGENIERO DE C.C. y P.

 IGNACIO CRESPO FIDALGO
 I.C.P. COLEG. Nº 11.138


ESKALA(K) / ESCALA(S):
 1/1.000
 (Original en A1)

EGITAMUAREN TITULUA / TÍTULO DEL PROYECTO:
 PROYECTO DE CONSTRUCCIÓN DE LA VARIANTE DE POBES EN LA
 CARRETERA A-2622 PARA LA SUPRESIÓN DEL PASO A NIVEL DE LA
 LÍNEA INT. ABANDO IND. PRIETO-CASITAS, PK 160/484, EN POBES,
 TÉRMINO MUNICIPAL DE RIBERA ALTA (ÁLAVA)




IZENDURA / DESIGNACIÓN:
 DEPÓSITO DE SOBRANTES
 PLANTA


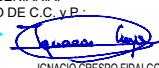
bka	DATA / FECHA:
Z / Nº	2024 Urtarrila
14.1	Enero 2024
	TIK 1 ORRIA
	HOJA 1 DE 1

P:\ProyectosVivos2\X0000283\02_Vigentes\Planos\03_Proyecto de Construcción\14-02h01-06TRANS_DEPOS.dwg -30/07/2024

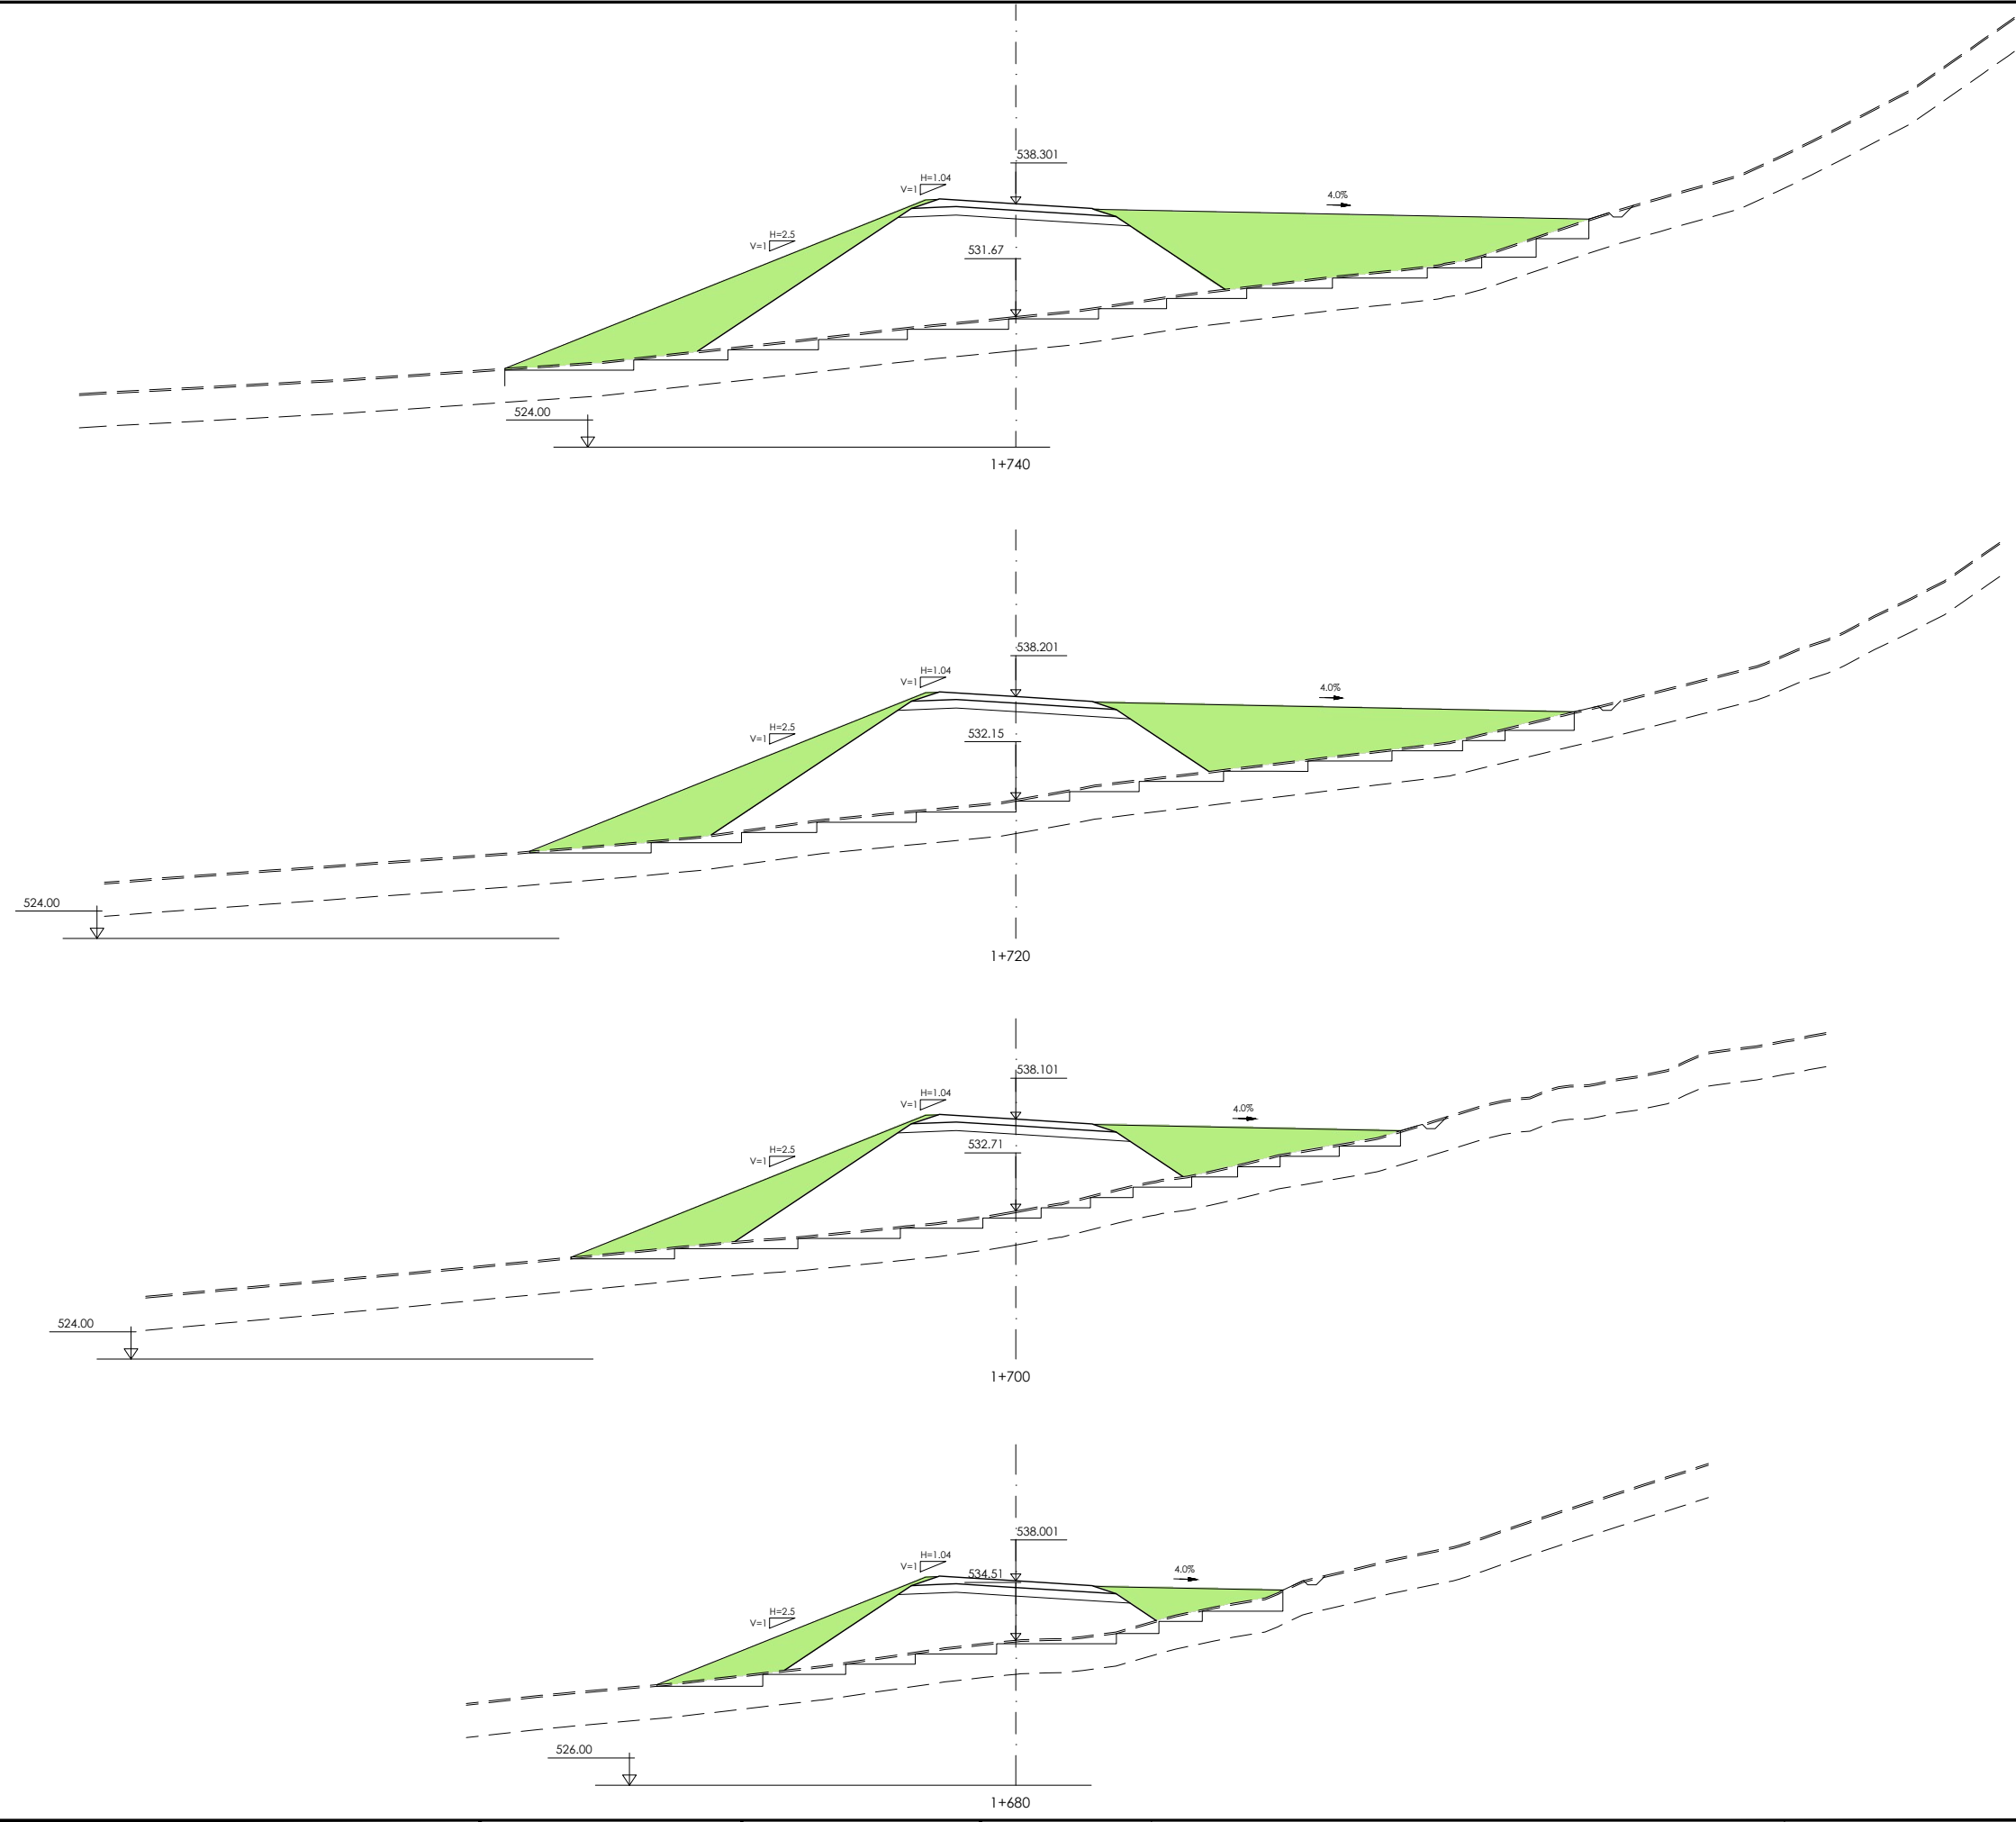



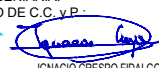
P:\ProyectosVivos2\X0000283\02_Vigentes\Planos\03_Proyecto de Construcción\14-02h01-06TRANS_DEPOS.dwg -30/07/2024

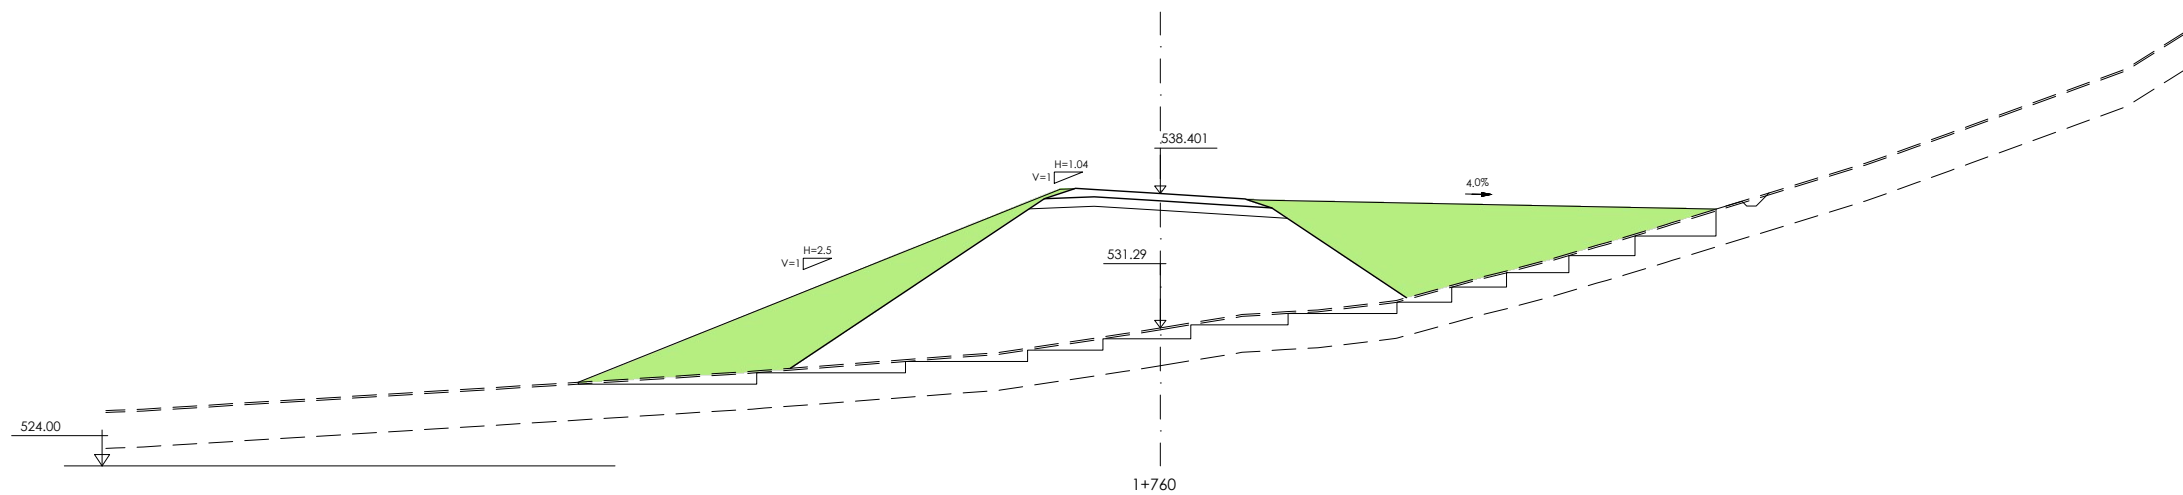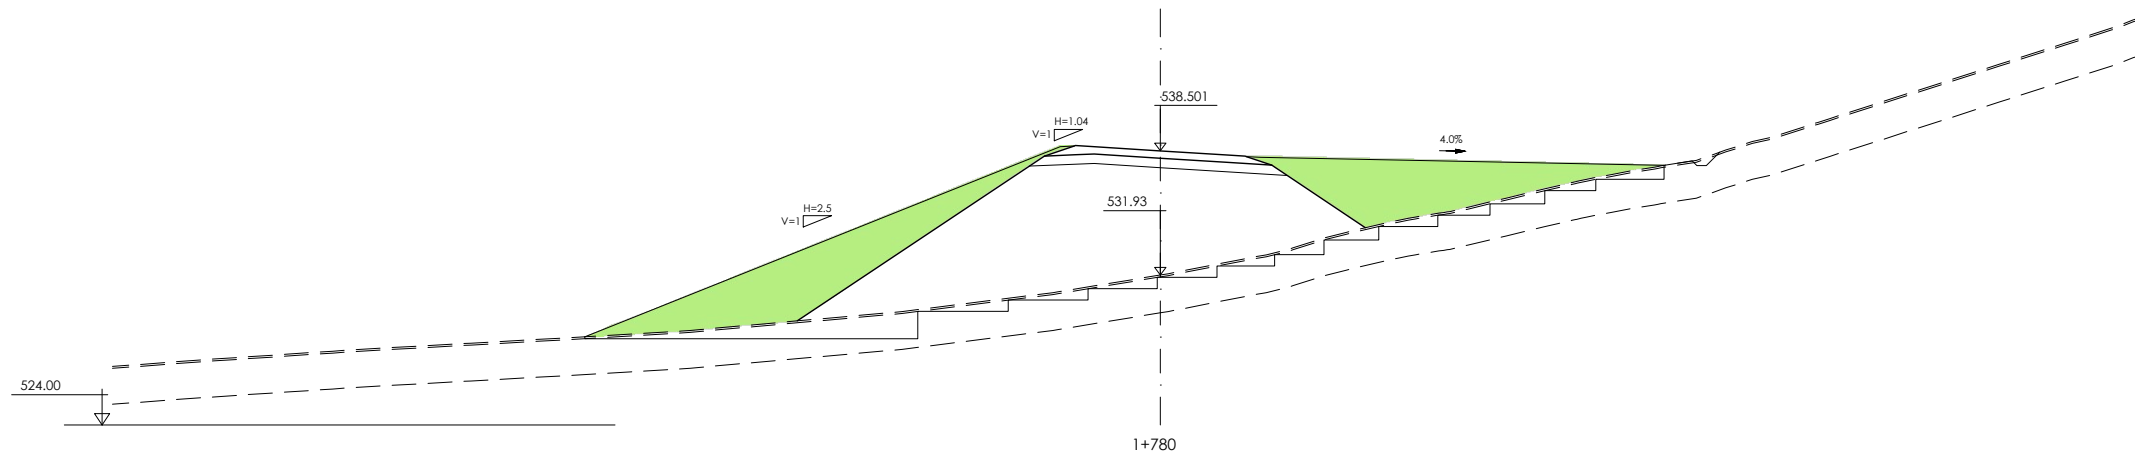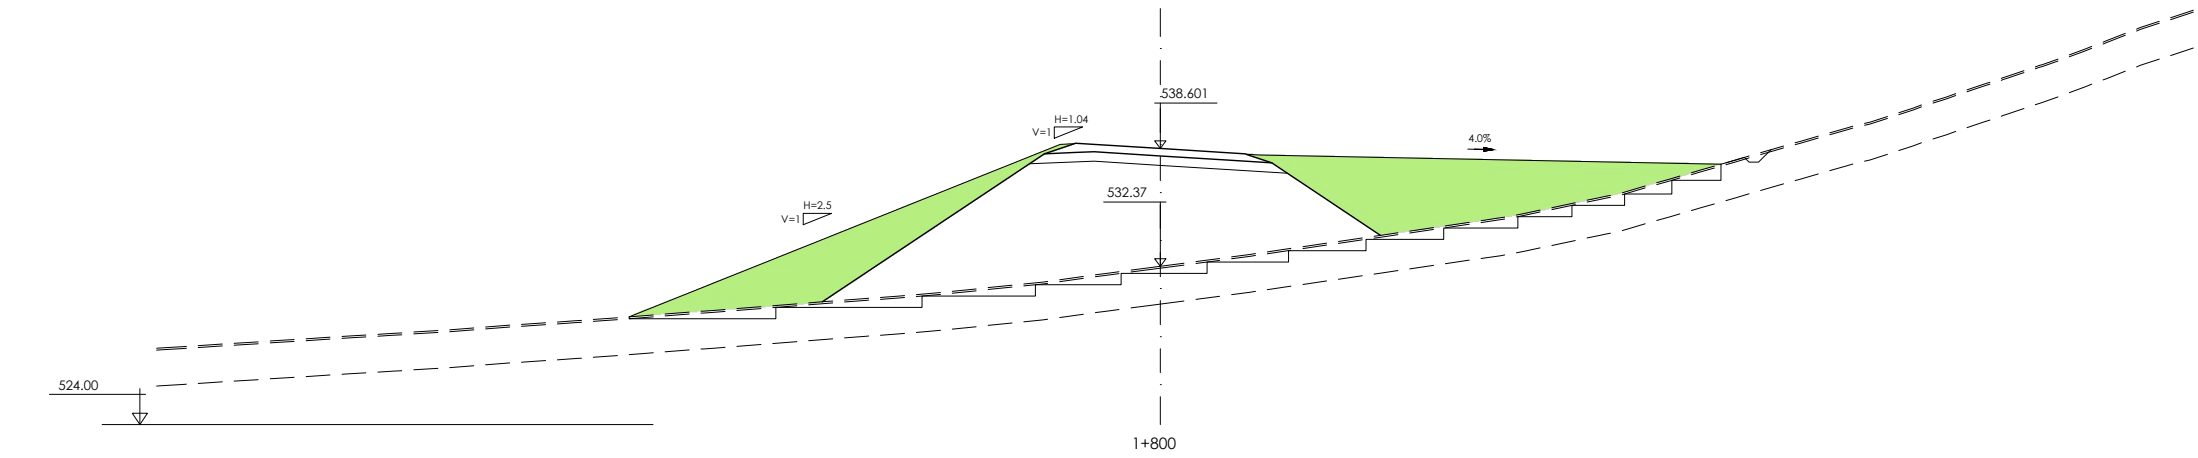


 <p>Arabako Foru Aldundia Diputación Foral de Álava</p>	<p>Mugikortasun Jasangarriaren eta Bide Azpiegituren Saila</p> <p>Errepide Zerbitzua</p>	<p>Departamento de Movilidad Sostenible e Infraestructuras Viarias</p> <p>Servicio de Carreteras</p>	<p>ZERBITZUKO INGENIARI BURUA: EL INGENIERO JEFE DEL SERVICIO :</p> <p>Miguel Ángel Ortiz de Landaluze</p>	<p>B. K. eta P. INGENIARIA: EL INGENIERO DE C.C. y P.</p>  <p>IGNACIO CRESPO FIDALGO I.C.P. COLEG. Nº 11.138</p>	<p>ESKALA(K) / ESCALA(S) :</p> <p>1/200</p> <p>(Original en A1)</p>	<p>EGITAMUAREN TITULUA / TÍTULO DEL PROYECTO :</p> <p>PROYECTO DE CONSTRUCCIÓN DE LA VARIANTE DE POBES EN LA CARRETERA A-2622 PARA LA SUPRESIÓN DEL PASO A NIVEL DE LA LÍNEA INT. ABANDO IND. PRIETO-CASSETAS, PK 160/484, EN POBES, TÉRMINO MUNICIPAL DE RIBERA ALTA (ÁLAVA)</p>	<p>IZENDURA / DESIGNACIÓN :</p> <p>DEPÓSITO DE SOBANTES PERFILES TRANSVERSALES</p>	<p>bka Z / Nº</p> <p>14.2</p>	<p>DATA / FECHA :</p> <p>2024 Urtarrila Enero 2024</p> <p>6 TIK 2 ORRIA HOJA 2 DE 6</p>
--	--	--	--	---	---	---	--	-----------------------------------	---


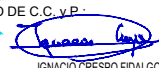
P:\ProyectosVivos2\X0000283\02_Vigentes\Planos\03_Proyecto de Construcción\14-02h01-06TRANS_DEPOS.dwg -30/07/2024

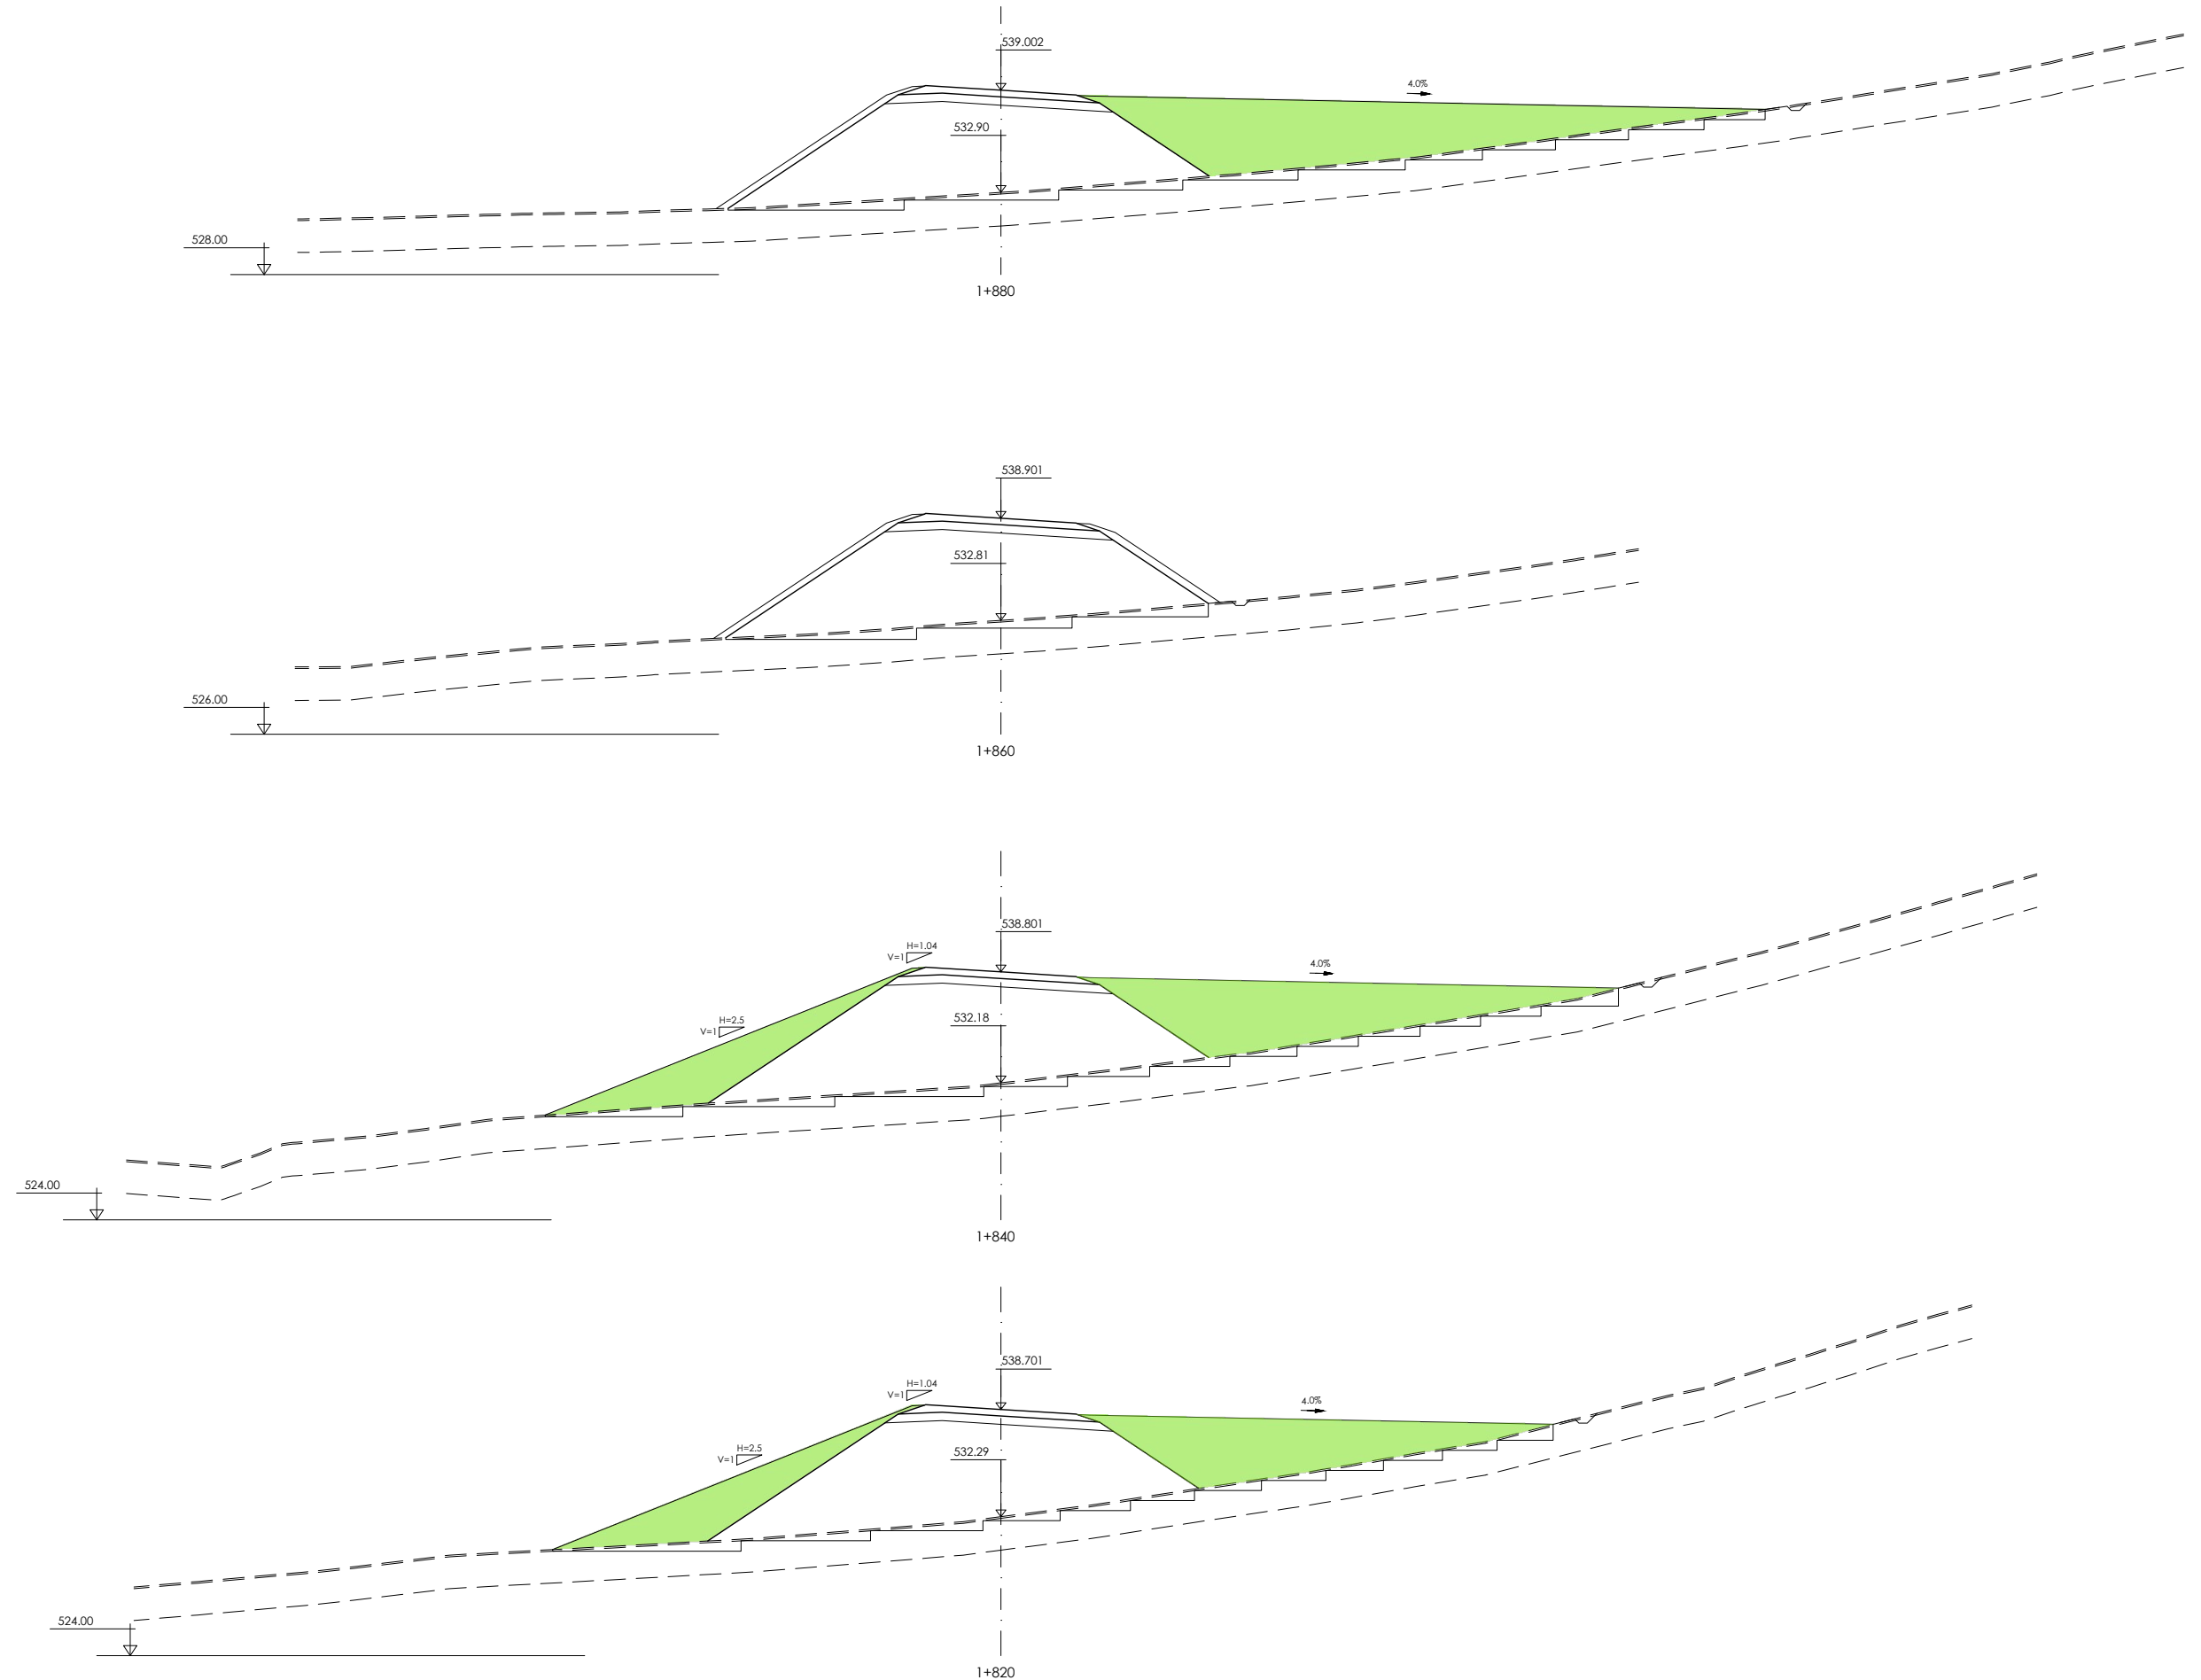


 <p>Arabako Foru Aldundia Diputación Foral de Álava</p>	<p>Mugikortasun Jasangarriaren eta Bide Azpiegituren Saila</p> <p>Errepide Zerbitzua</p>	<p>Departamento de Movilidad Sostenible e Infraestructuras Viarias</p> <p>Servicio de Carreteras</p>	<p>ZERBITZUKO INGENIARI BURUA: EL INGENIERO JEFE DEL SERVICIO :</p> <p>Miguel Ángel Ortiz de Landaluze</p>	<p>B. K. eta P. INGENIARIA: EL INGENIERO DE C.C. y P.</p>  <p>IGNACIO CRESPO FIDALGO I.C.P. COLEG. Nº 11.136</p>	<p>ESKALA(K) / ESCALA(S) :</p> <p>1/200 (Original en A1)</p>	<p>EGITAMUAREN TITULUA / TÍTULO DEL PROYECTO :</p> <p>PROYECTO DE CONSTRUCCIÓN DE LA VARIANTE DE POBES EN LA CARRETERA A-2622 PARA LA SUPRESIÓN DEL PASO A NIVEL DE LA LÍNEA INT. ABANDO IND. PRIETO-CASSETAS, PK 160/484, EN POBES, TÉRMINO MUNICIPAL DE RIBERA ALTA (ÁLAVA)</p>	<p>IZENDURA / DESIGNACIÓN :</p> <p>DEPÓSITO DE SOBANTES PERFILES TRANSVERSALES</p>	<p>bka Z / Nº</p> <p>14.2</p>	<p>DATA / FECHA :</p> <p>2024 Urtarrila Enero 2024</p> <p>6 TIK 3 ORRIA HOJA 3 DE 6</p>
--	--	--	--	---	--	---	--	-----------------------------------	---


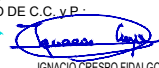
P:\ProyectosVivos2\X0000283\02_Vigentes\Planos\03_Proyecto de Construcción\14-Depósito de sobrantes\14-02h01-06TRANS_DEPOS.dwg -30/07/2024

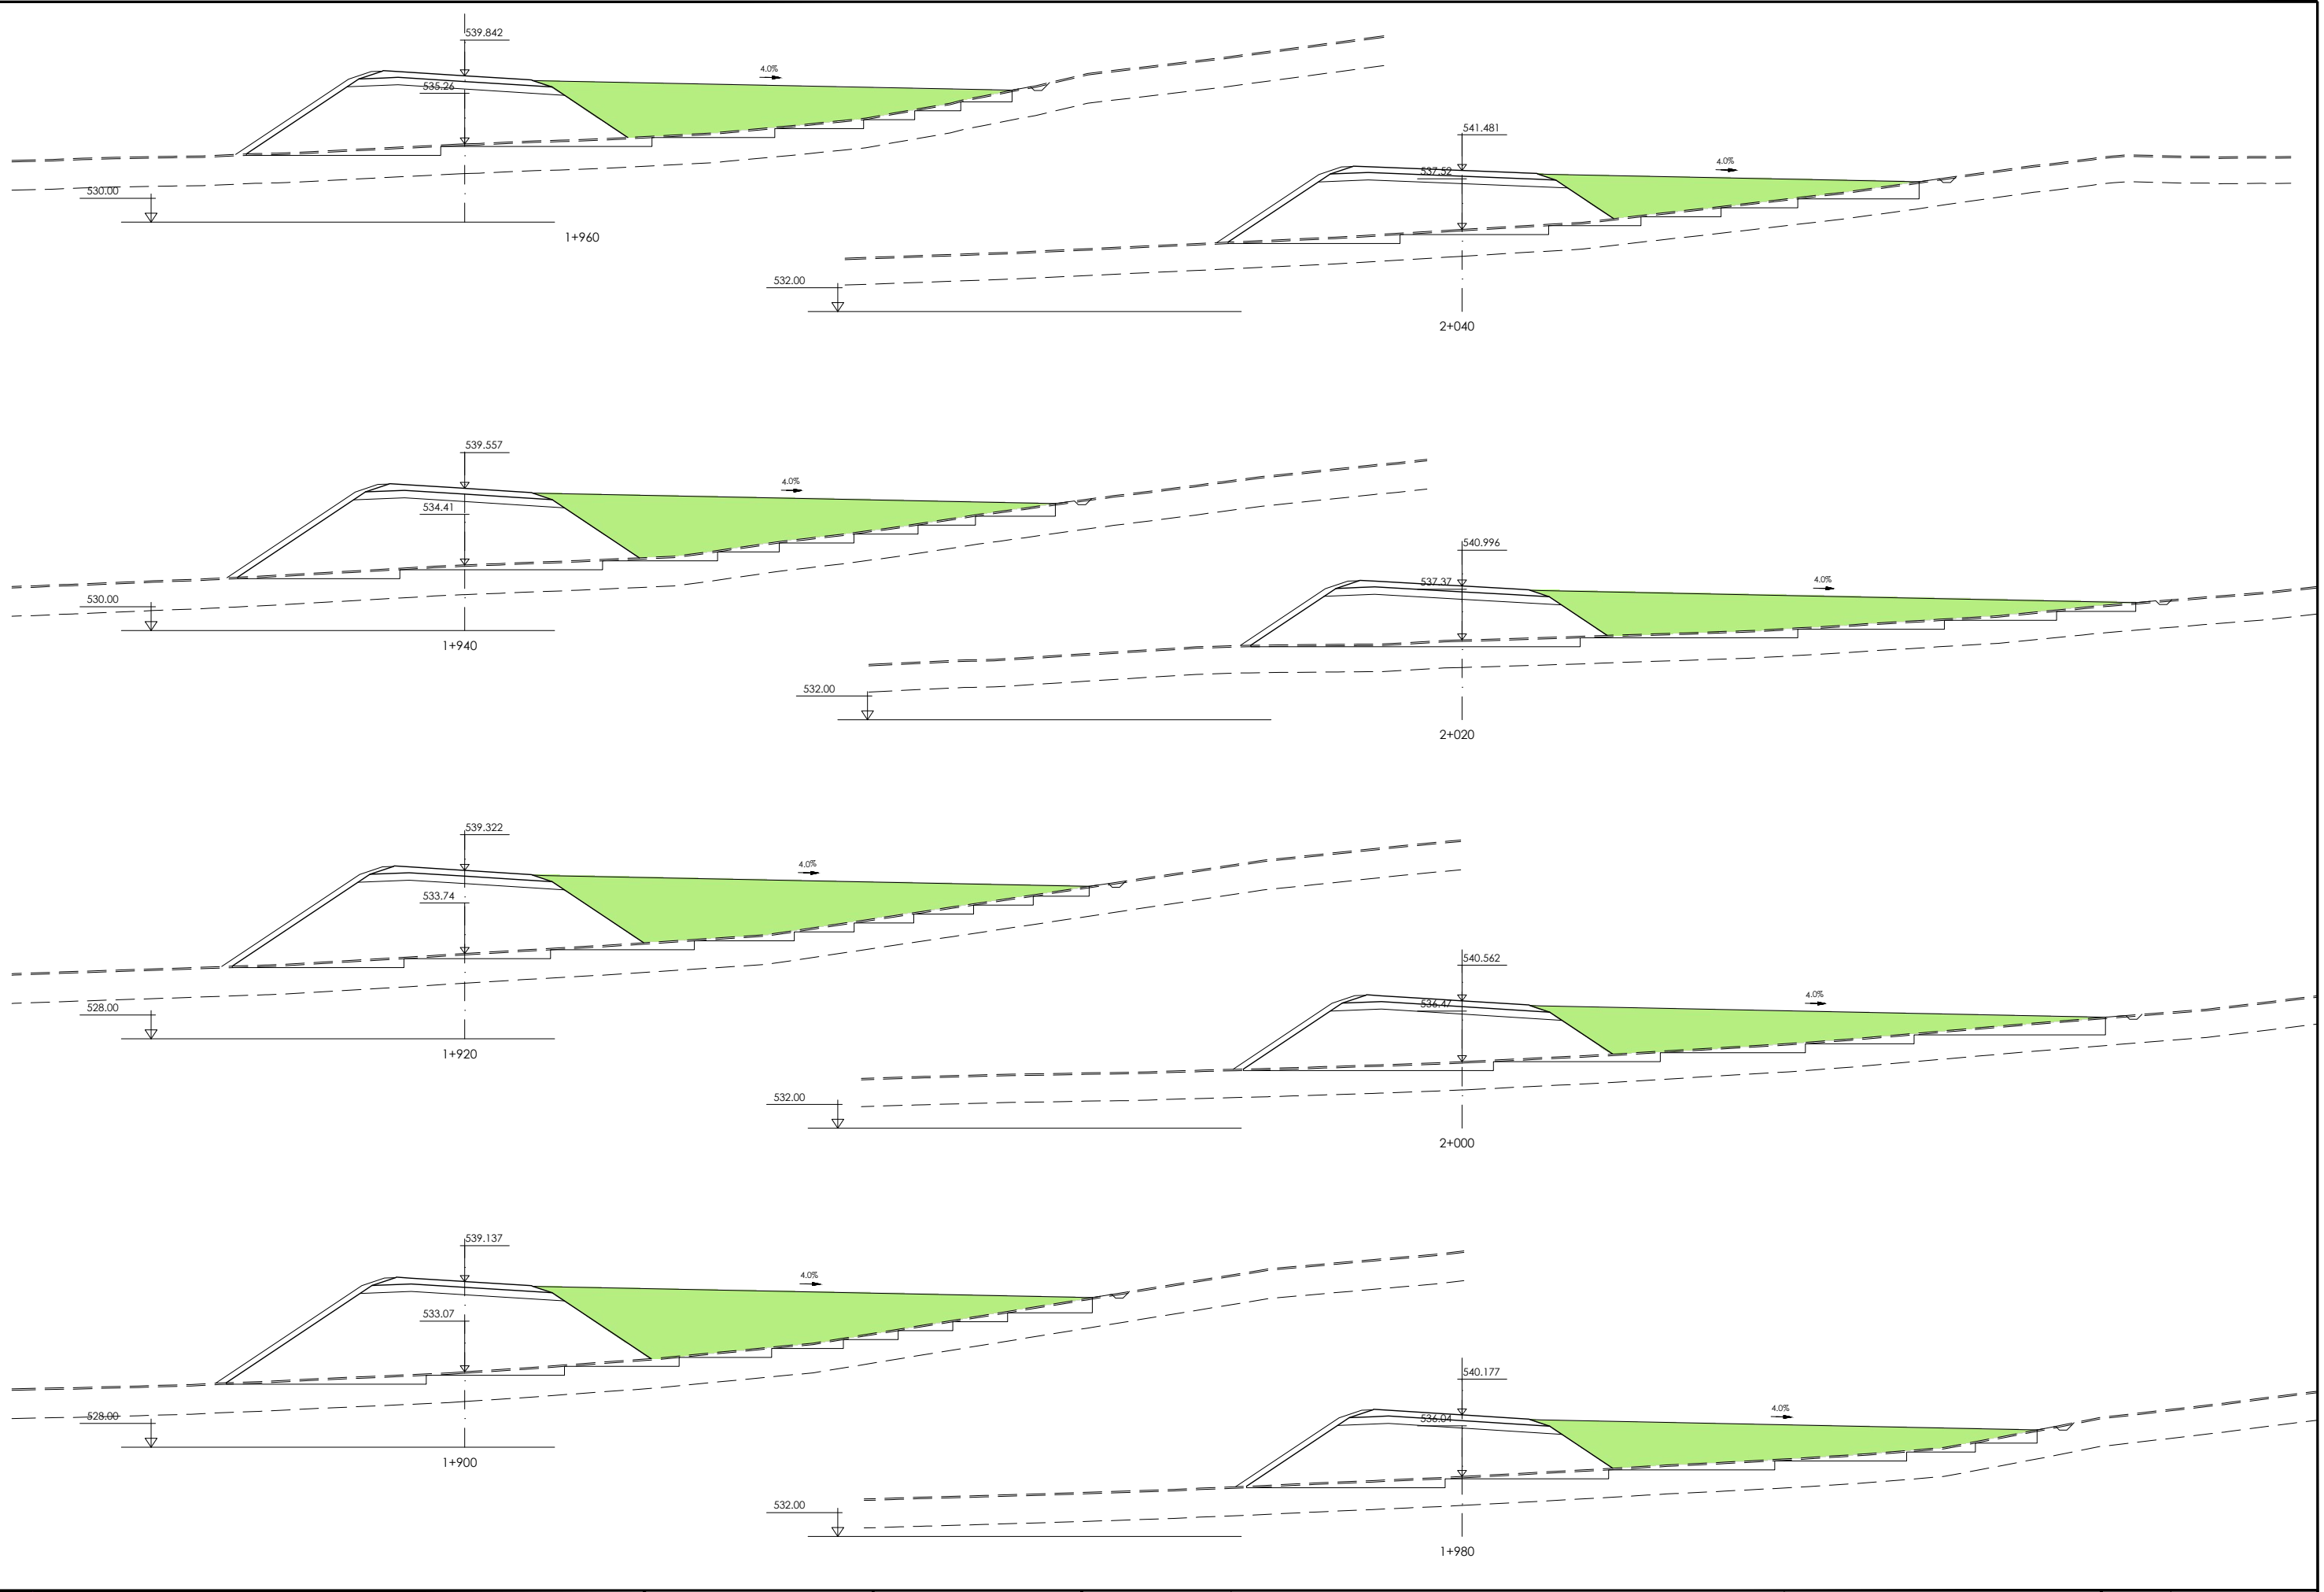


 <p>Arabako Foru Aldundia Diputación Foral de Álava</p>	<p>Mugikortasun Jasangarriaren eta Bide Azpiegituren Saila Errepide Zerbitzua</p>	<p>Departamento de Movilidad Sostenible e Infraestructuras Viarias Servicio de Carreteras</p>	<p>ZERBITZUKO INGENIARI BURUA: EL INGENIERO JEFE DEL SERVICIO : Miguel Ángel Ortiz de Landaluze</p>	<p>B. K. eta P. INGENIARIA: EL INGENIERO DE C.C. y P.  IGNACIO CRESPO FIDALGO I.C.P. COLEG. Nº 11.138</p>	<p>ESKALA(K) / ESCALA(S) : 1/200 (Original en A1)</p>	<p>EGITAMUAREN TITULUA / TÍTULO DEL PROYECTO : PROYECTO DE CONSTRUCCIÓN DE LA VARIANTE DE POBES EN LA CARRETERA A-2622 PARA LA SUPRESIÓN DEL PASO A NIVEL DE LA LÍNEA INT. ABANDO IND. PRIETO-CASSETAS, PK 160/484, EN POBES, TÉRMINO MUNICIPAL DE RIBERA ALTA (ÁLAVA)</p>	<p>IZENDURA / DESIGNACIÓN : DEPÓSITO DE SOBRANTES PERFILES TRANSVERSALES</p>	<p>bka Z / Nº 14.2</p>	<p>DATA / FECHA : 2024 Urtarrila Enero 2024 6 TIK 4 ORRIA HOJA 4 DE 6</p>
--	---	---	---	--	---	--	--	--------------------------------	---

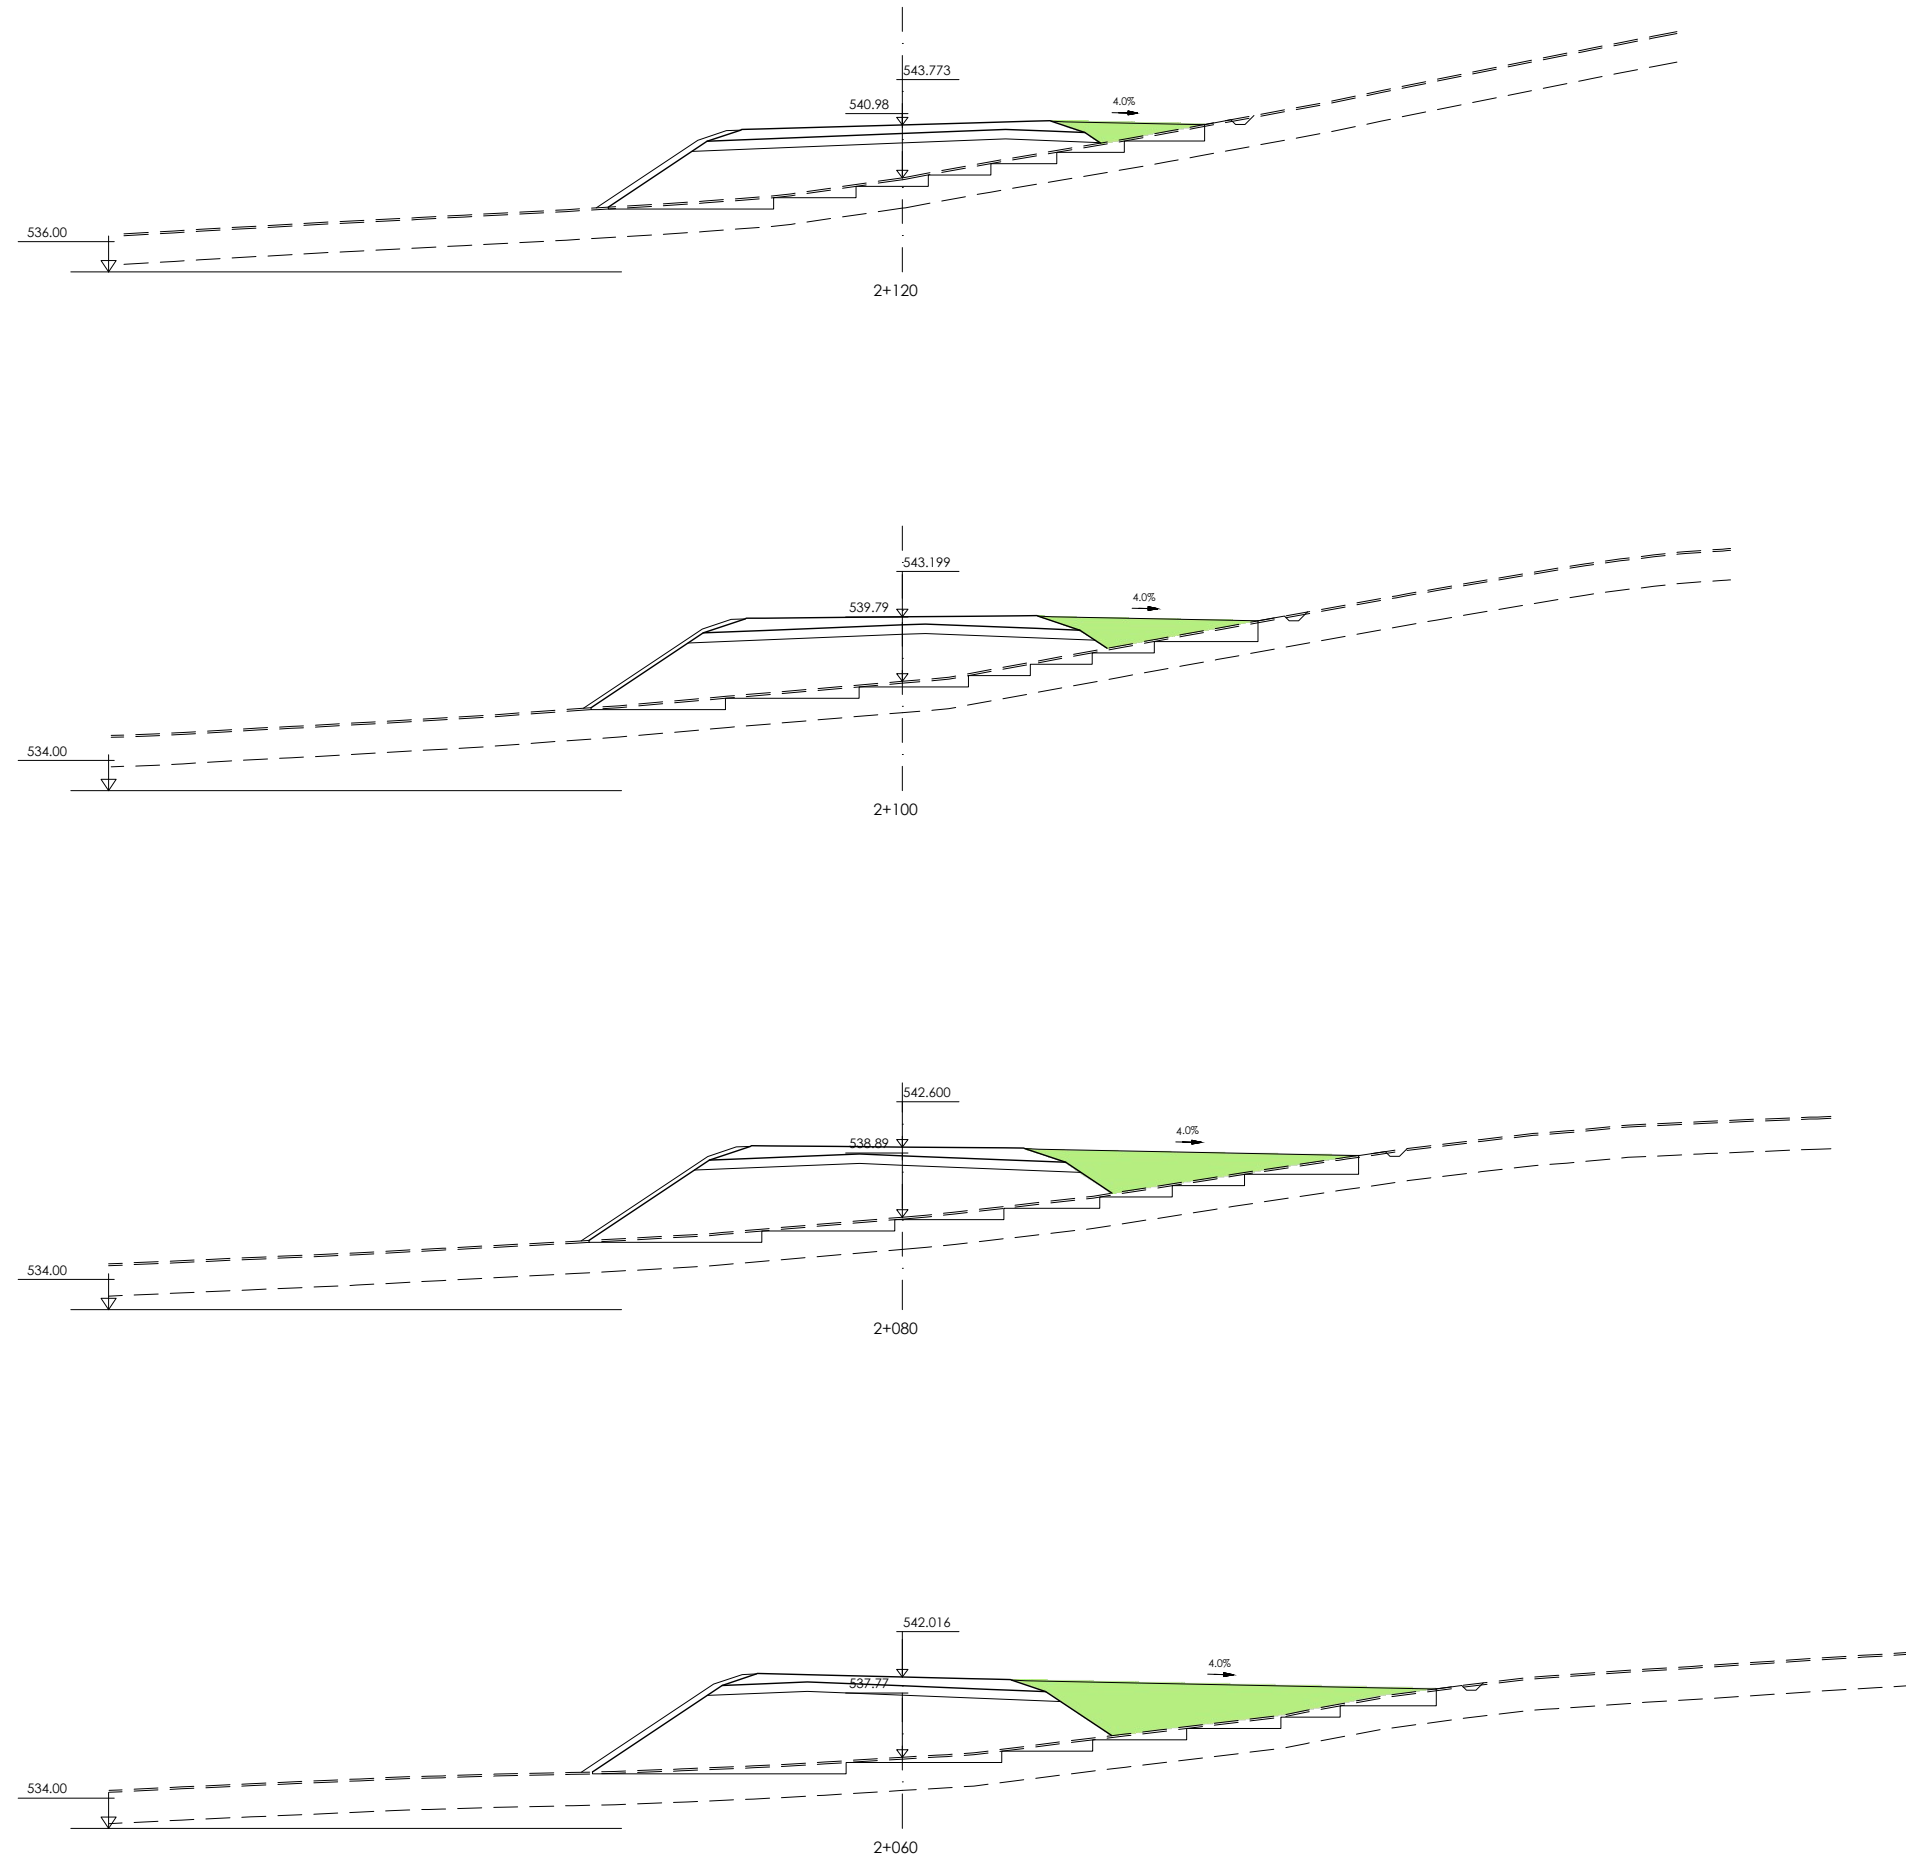

P:\ProyectosVivos2\X0000283\02_Vigentes\Planos\03_Proyecto de Construcción\14-02h01-06TRANS_DEPOS.dwg -30/07/2024



 <p>Arabako Foru Aldundia Diputación Foral de Álava</p>	<p>Mugikortasun Jasangarriaren eta Bide Azpiegituren Saila Errepide Zerbitzua</p>	<p>Departamento de Movilidad Sostenible e Infraestructuras Viarias Servicio de Carreteras</p>	<p>ZERBITZUKO INGENIARI BURUA: EL INGENIERO JEFE DEL SERVICIO : Miguel Ángel Ortiz de Landaluze</p>	<p>B. K. eta P. INGENIARIA: EL INGENIERO DE C.C. y P.  IGNACIO CRESPO FIDALGO I.C.P. COLEG. Nº 11.138</p>	<p>ESKALA(K) / ESCALA(S) : 1/200 (Original en A1)</p>	<p>EGITAMUAREN TITULUA / TÍTULO DEL PROYECTO : PROYECTO DE CONSTRUCCIÓN DE LA VARIANTE DE POBES EN LA CARRETERA A-2622 PARA LA SUPRESIÓN DEL PASO A NIVEL DE LA LÍNEA INT. ABANDO IND. PRIETO-CASSETAS, PK 160/484, EN POBES, TÉRMINO MUNICIPAL DE RIBERA ALTA (ÁLAVA)</p>	<p>IZENDURA / DESIGNACIÓN : DEPÓSITO DE SOBANTES PERFILES TRANSVERSALES</p>	<p>bka Z / Nº 14.2</p>	<p>DATA / FECHA : 2024 Urtarrila Enero 2024 6 TIK 5 ORRIA HOJA 5 DE 6</p>
--	---	---	---	--	---	--	---	--------------------------------	---

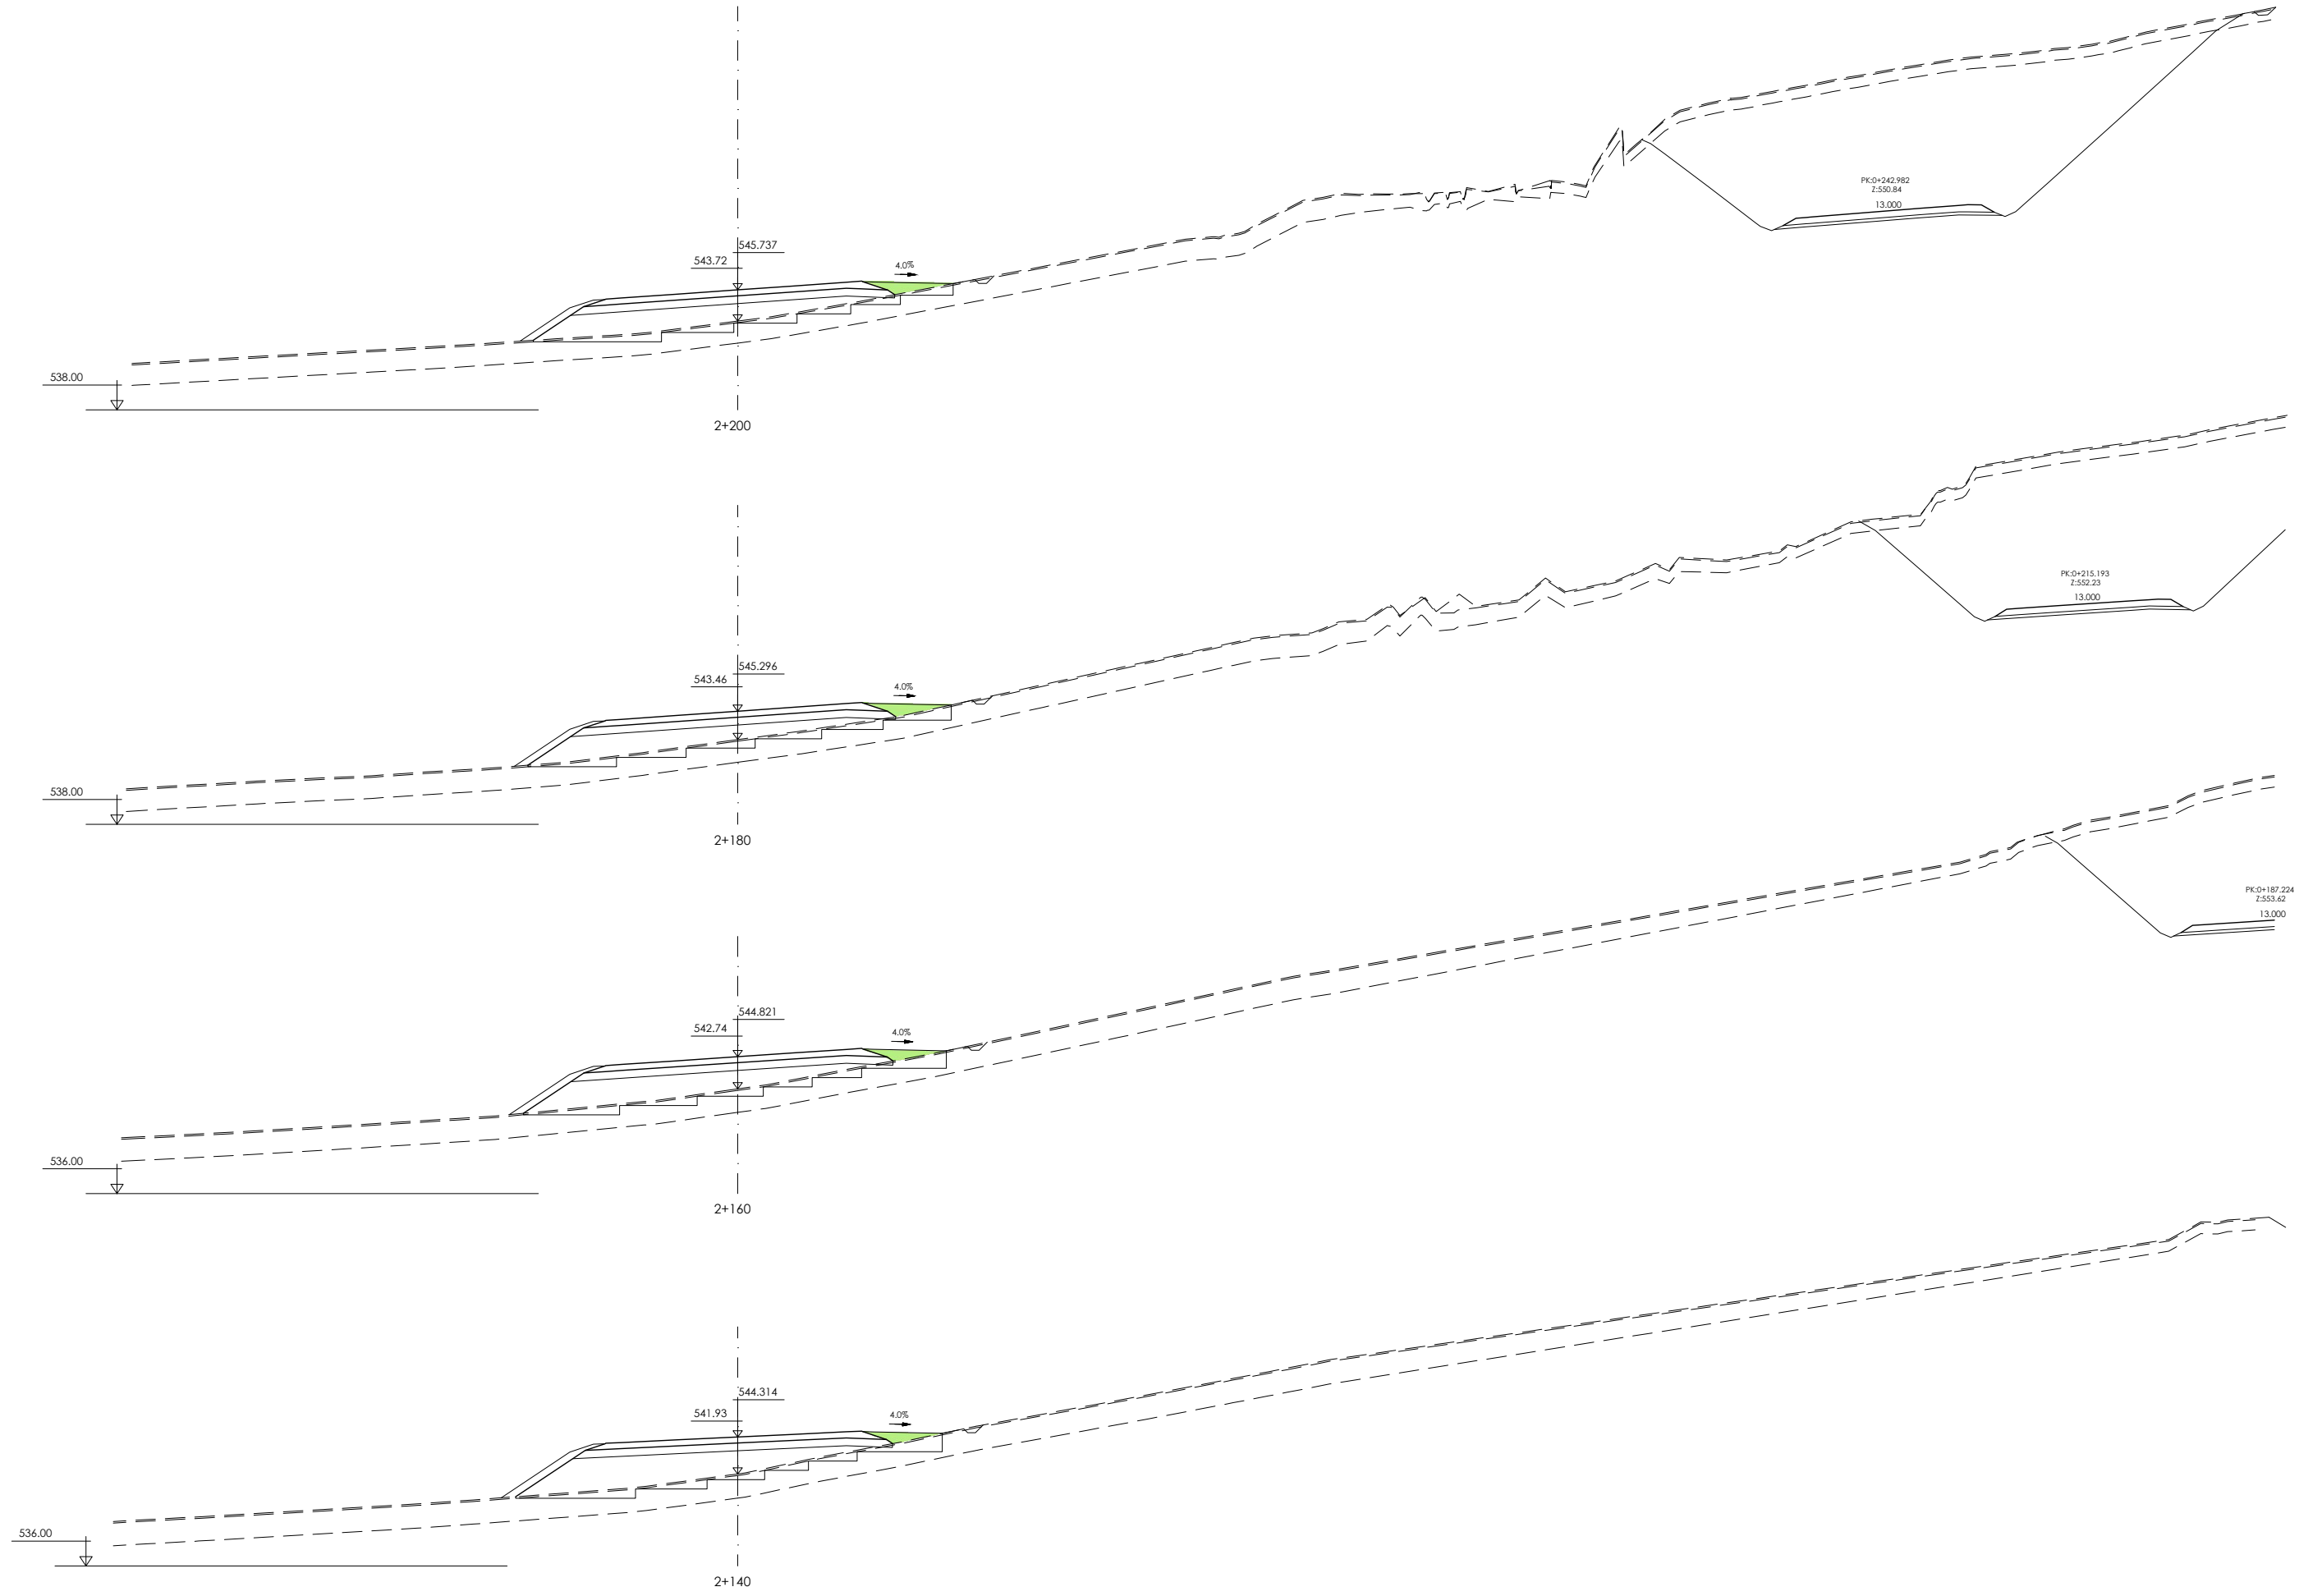P:\ProyectosVivos\X0000283\02_Vigentes\Planos\03_Proyecto de Construcción\14_02h01-06TRANS_DEPOS.dwg -30/07/2024



 <p>Arabako Foru Aldundia Diputación Foral de Álava</p>	<p>Mugikortasun Jasangarriaren eta Bide Azpiegituren Saila</p> <p>Errepide Zerbitzua</p>	<p>Departamento de Movilidad Sostenible e Infraestructuras Viarias</p> <p>Servicio de Carreteras</p>	<p>ZERBITZUKO INGENIARI BURUA: EL INGENIERO JEFE DEL SERVICIO :</p> <p>Miguel Ángel Ortiz de Landaluce</p>	<p>B. K. eta P. INGENIARIA: EL INGENIERO DE C.C. y P.</p>  <p>IGNACIO CRESPO FIDALGO I.C.P. COLEG. Nº 11.138</p>	<p>ESKALA(K) / ESCALA(S) :</p> <p>1/200 (Original en A1)</p>	<p>EGITAMUAREN TITULUA / TÍTULO DEL PROYECTO :</p> <p>PROYECTO DE CONSTRUCCIÓN DE LA VARIANTE DE POBES EN LA CARRETERA A-2622 PARA LA SUPRESIÓN DEL PASO A NIVEL DE LA LÍNEA INT. ABANDO IND. PRIETO-CASSETAS, PK 160/484, EN POBES, TÉRMINO MUNICIPAL DE RIBERA ALTA (ÁLAVA)</p>	<p>IZENDURA / DESIGNACIÓN :</p> <p>DEPÓSITO DE SOBANTES PERFILES TRANSVERSALES</p>	<p>bka Z / Nº</p> <p>14.2</p>	<p>DATA / FECHA :</p> <p>2024 Urtarrila Enero 2024</p> <p>6 TIK 6 ORRIA HOJA 6 DE 6</p>
--	--	--	--	---	--	---	--	-----------------------------------	---