



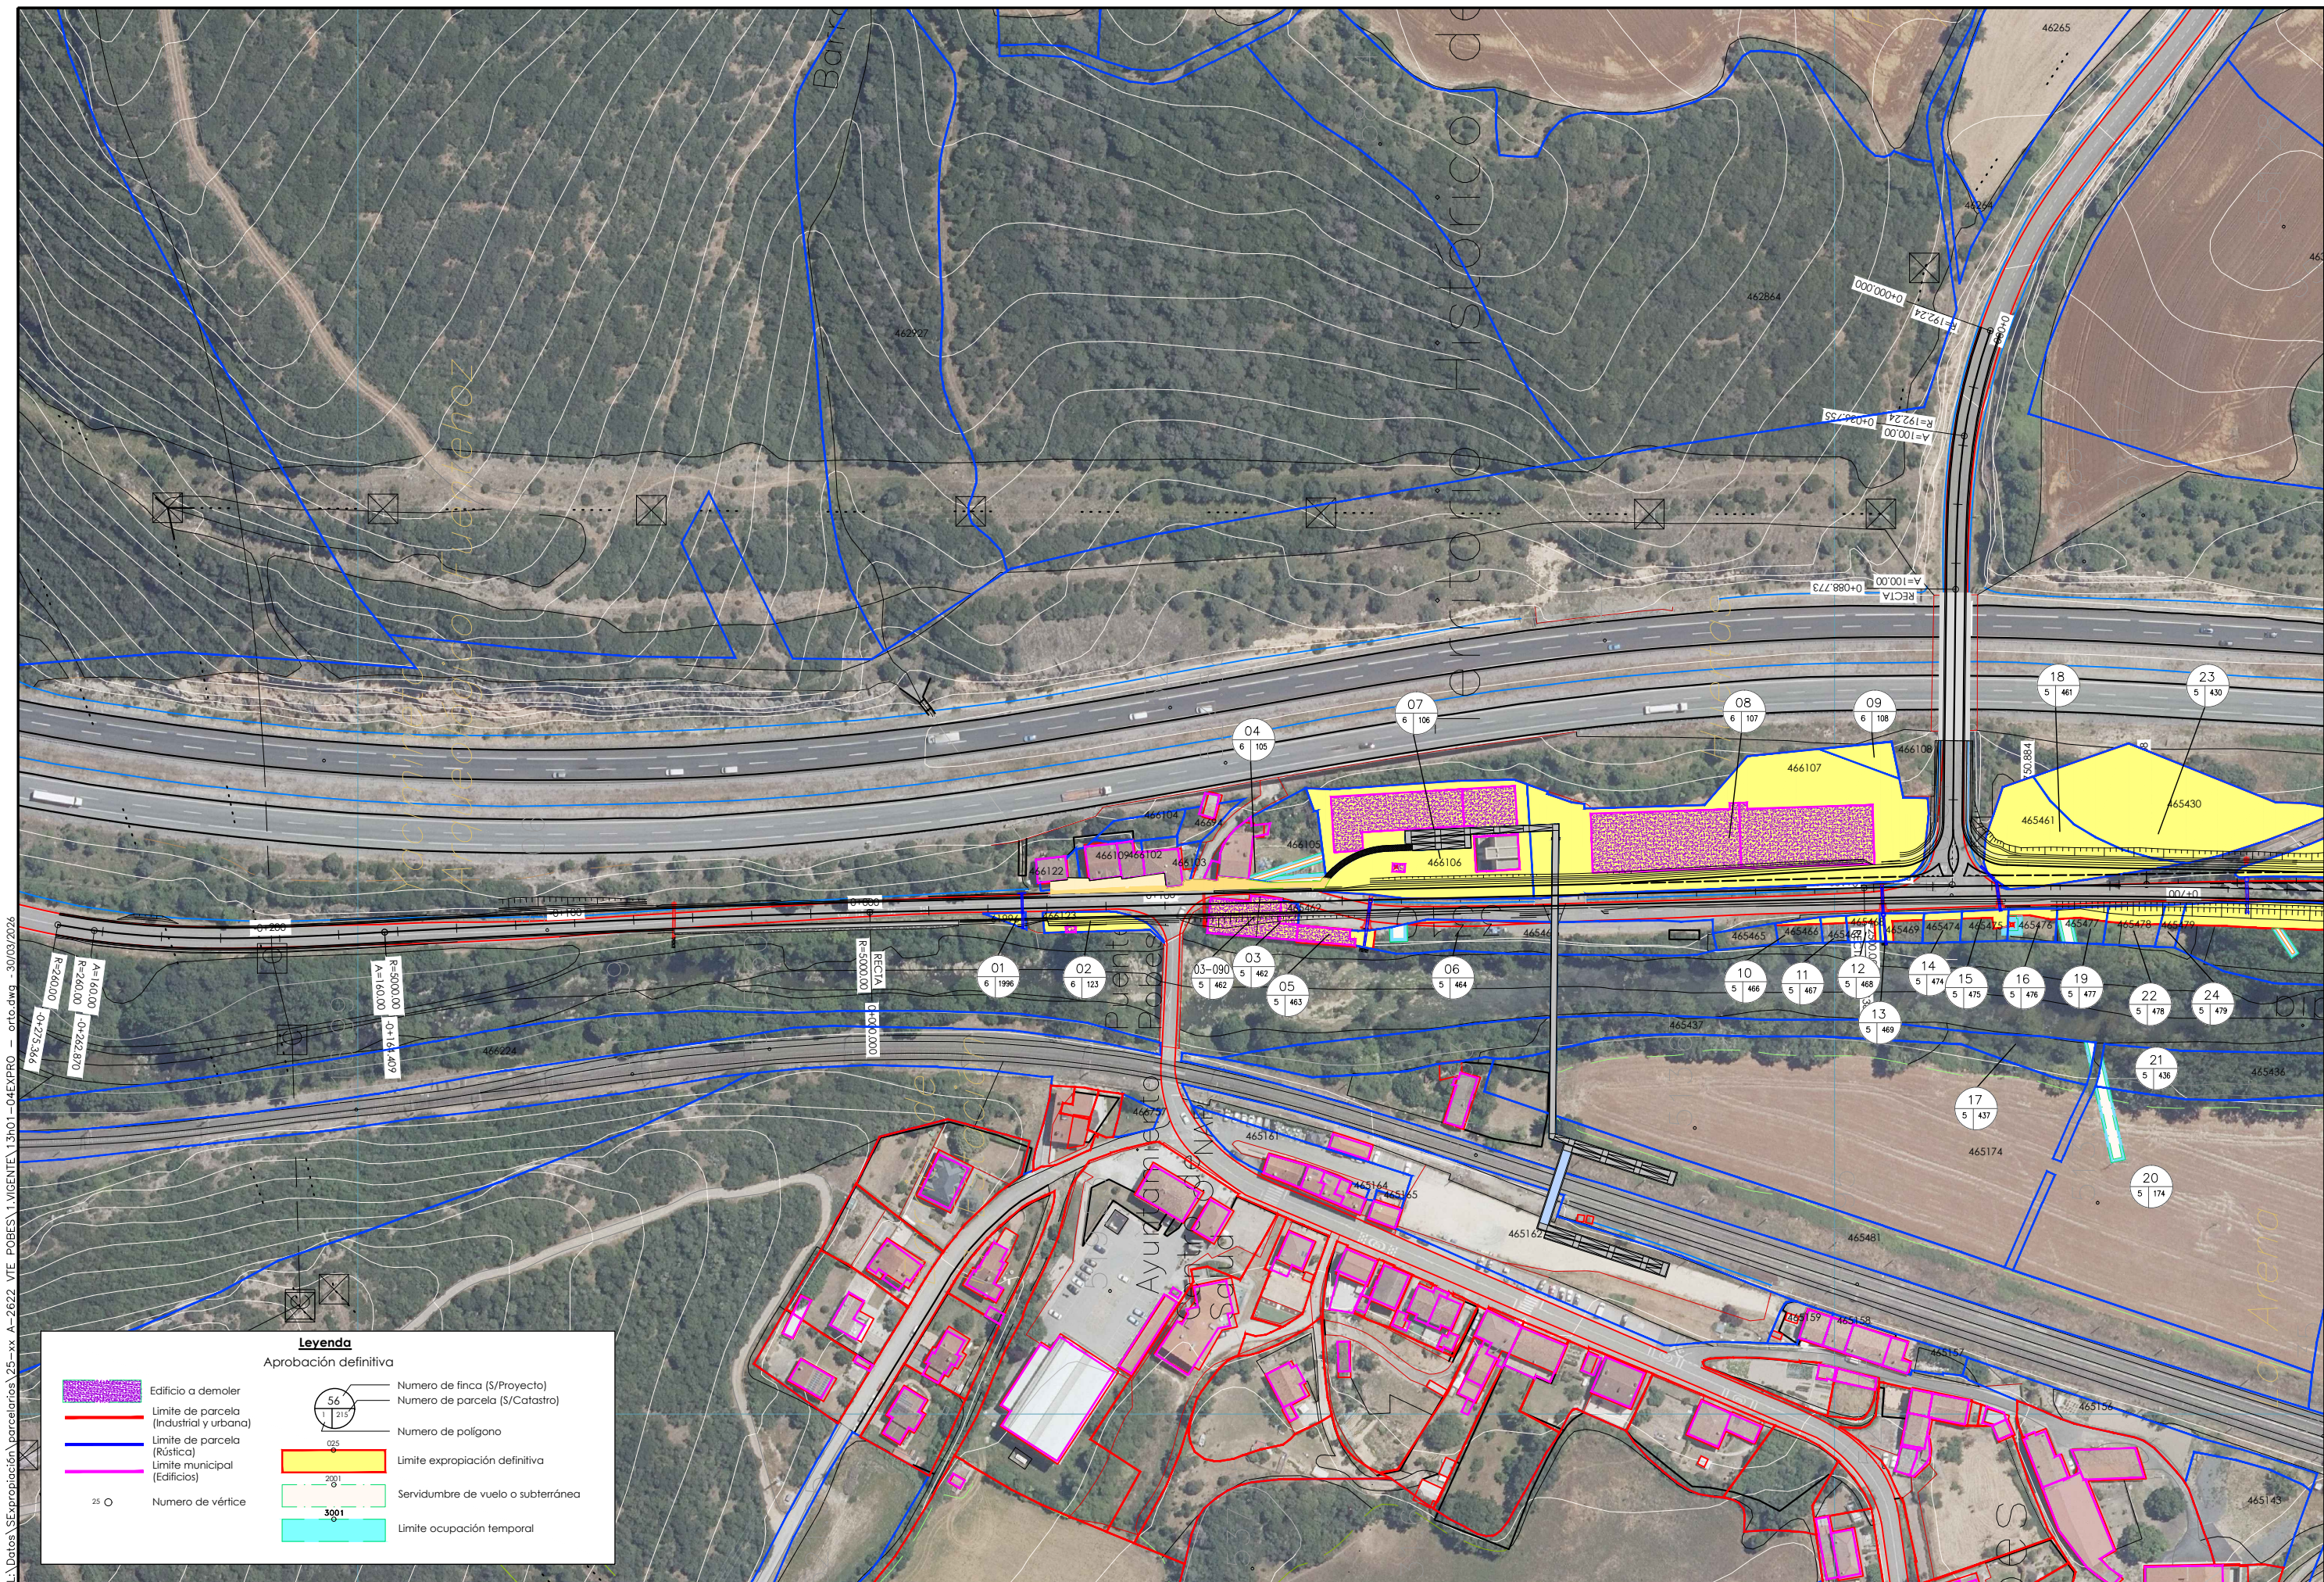

 Arabako Foru Aldundia Diputación Foral de Álava	Mugikortasun Jasangarriaren eta Bide Azpiegituren Saila	Departamento de Movilidad Sostenible e Infraestructuras Viarias	ZERBITZUKO INGENIARI BURUA: EL INGENIERO JEFE DEL SERVICIO :	B. K. eta P. INGENIARIA: EL INGENIERO DE C.C. y P. :	ESKALA(K) / ESCALA(S) :	EGITAMUAREN TITULUA / TÍTULO DEL PROYECTO :	IZENDURA / DESIGNACIÓN :	bka Z / Nº	DATA / FECHA :
	Errepide Zerbitzua	Servicio de Carreteras	Miguel Ángel Ortiz de Landaluce	  IGNACIO CRESPO FIDALGO I.C.P. COLEG. Nº 11.138	1/1.000 (Original en A1)	PROYECTO DE CONSTRUCCIÓN DE LA VARIANTE DE POBES EN LA CARRETERA A-2622 PARA LA SUPRESIÓN DEL PASO A NIVEL DE LA LÍNEA INT. ABANDO IND. PRIETO-CASITAS, PK 160/484, EN POBES, TÉRMINO MUNICIPAL DE RIBERA ALTA (ÁLAVA)	EXPROPIACIONES PLANTA GENERAL HOJA- 1	13	2024 Urtarrila Enero 2024 4 TIK 1 ORRIA HOJA 1 DE 4

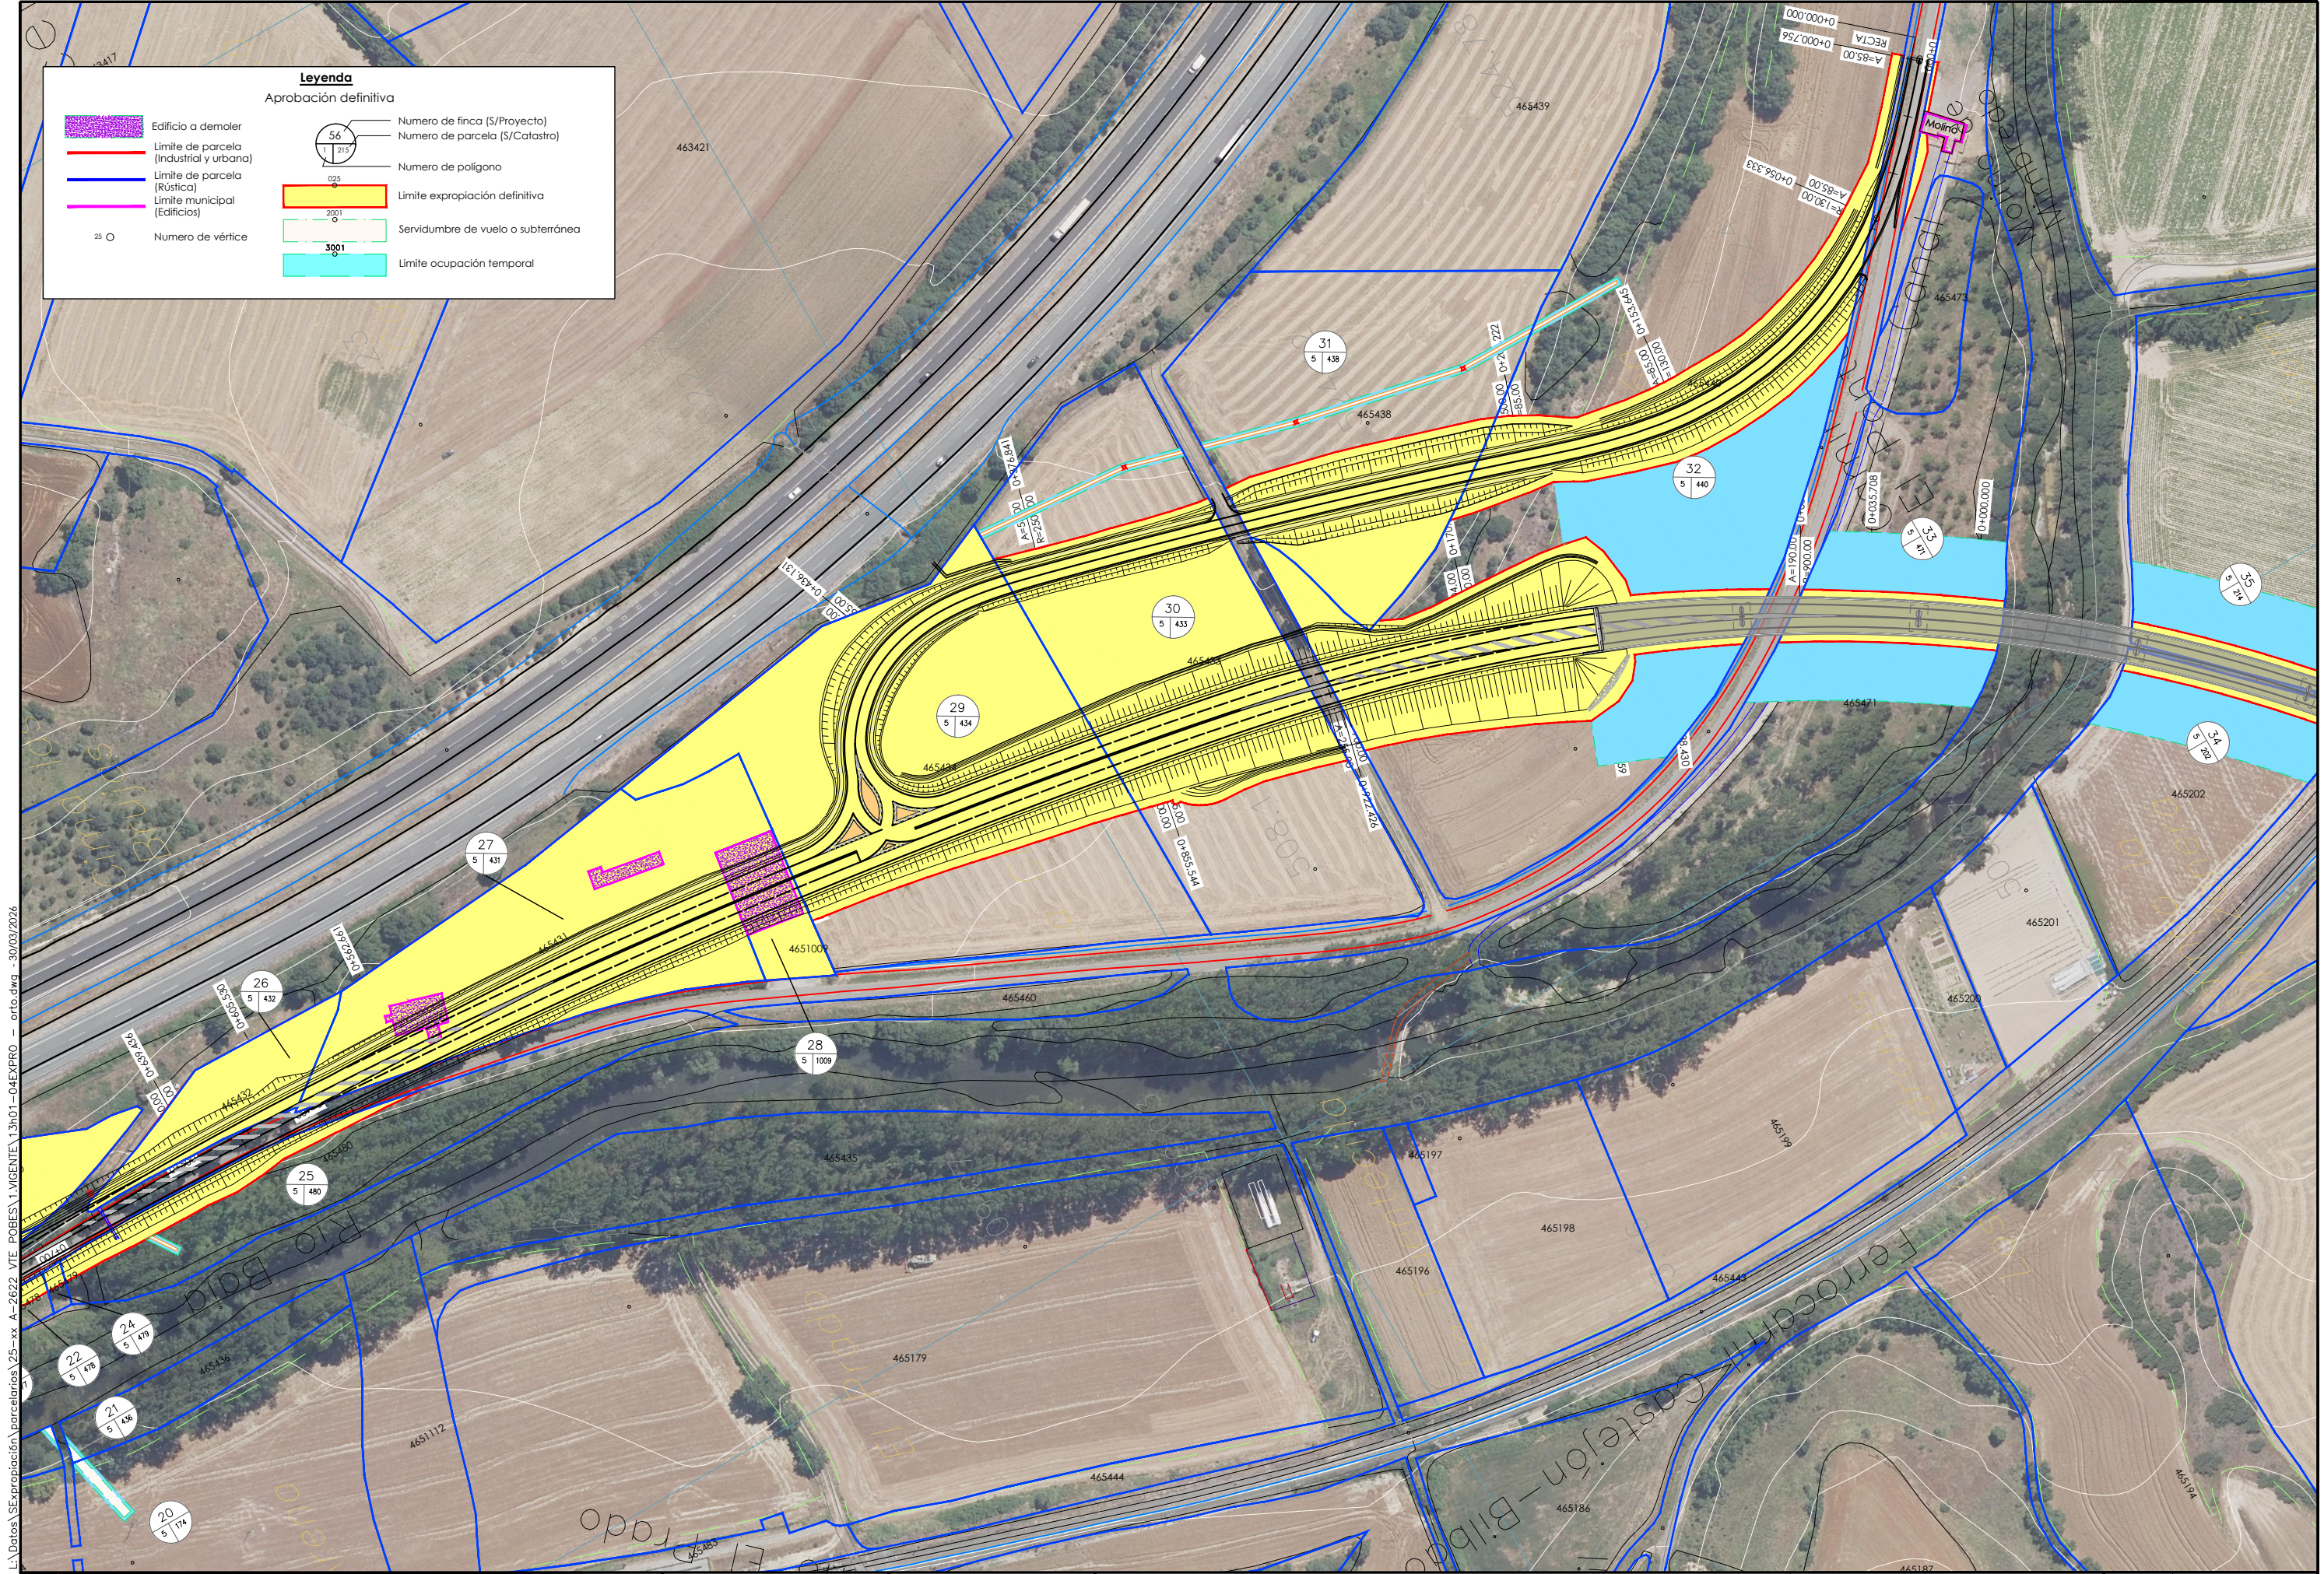

Edificio a demoler

Límite de parcela (Industrial y urbana)

Límite de parcela (Rústica)

Límite municipal (Edificios)

Numero de vértice

56

1

215

Numero de finca (S/Proyecto)

025

1

215

Numero de parcela (S/Catastro)

025

1

215

Numero de polígono

025

1

215

Límite expropiación definitiva

025

1

215

Servidumbre de vuelo o subterránea

025

1

215


Límite ocupación temporal

25

0

Numero de vértice

L:\Datos\SExpropiación\parcelarios\25-xx A-2622 VTE POBES\1. VICENTE\13n01-04EXPRO - 30/09/2026

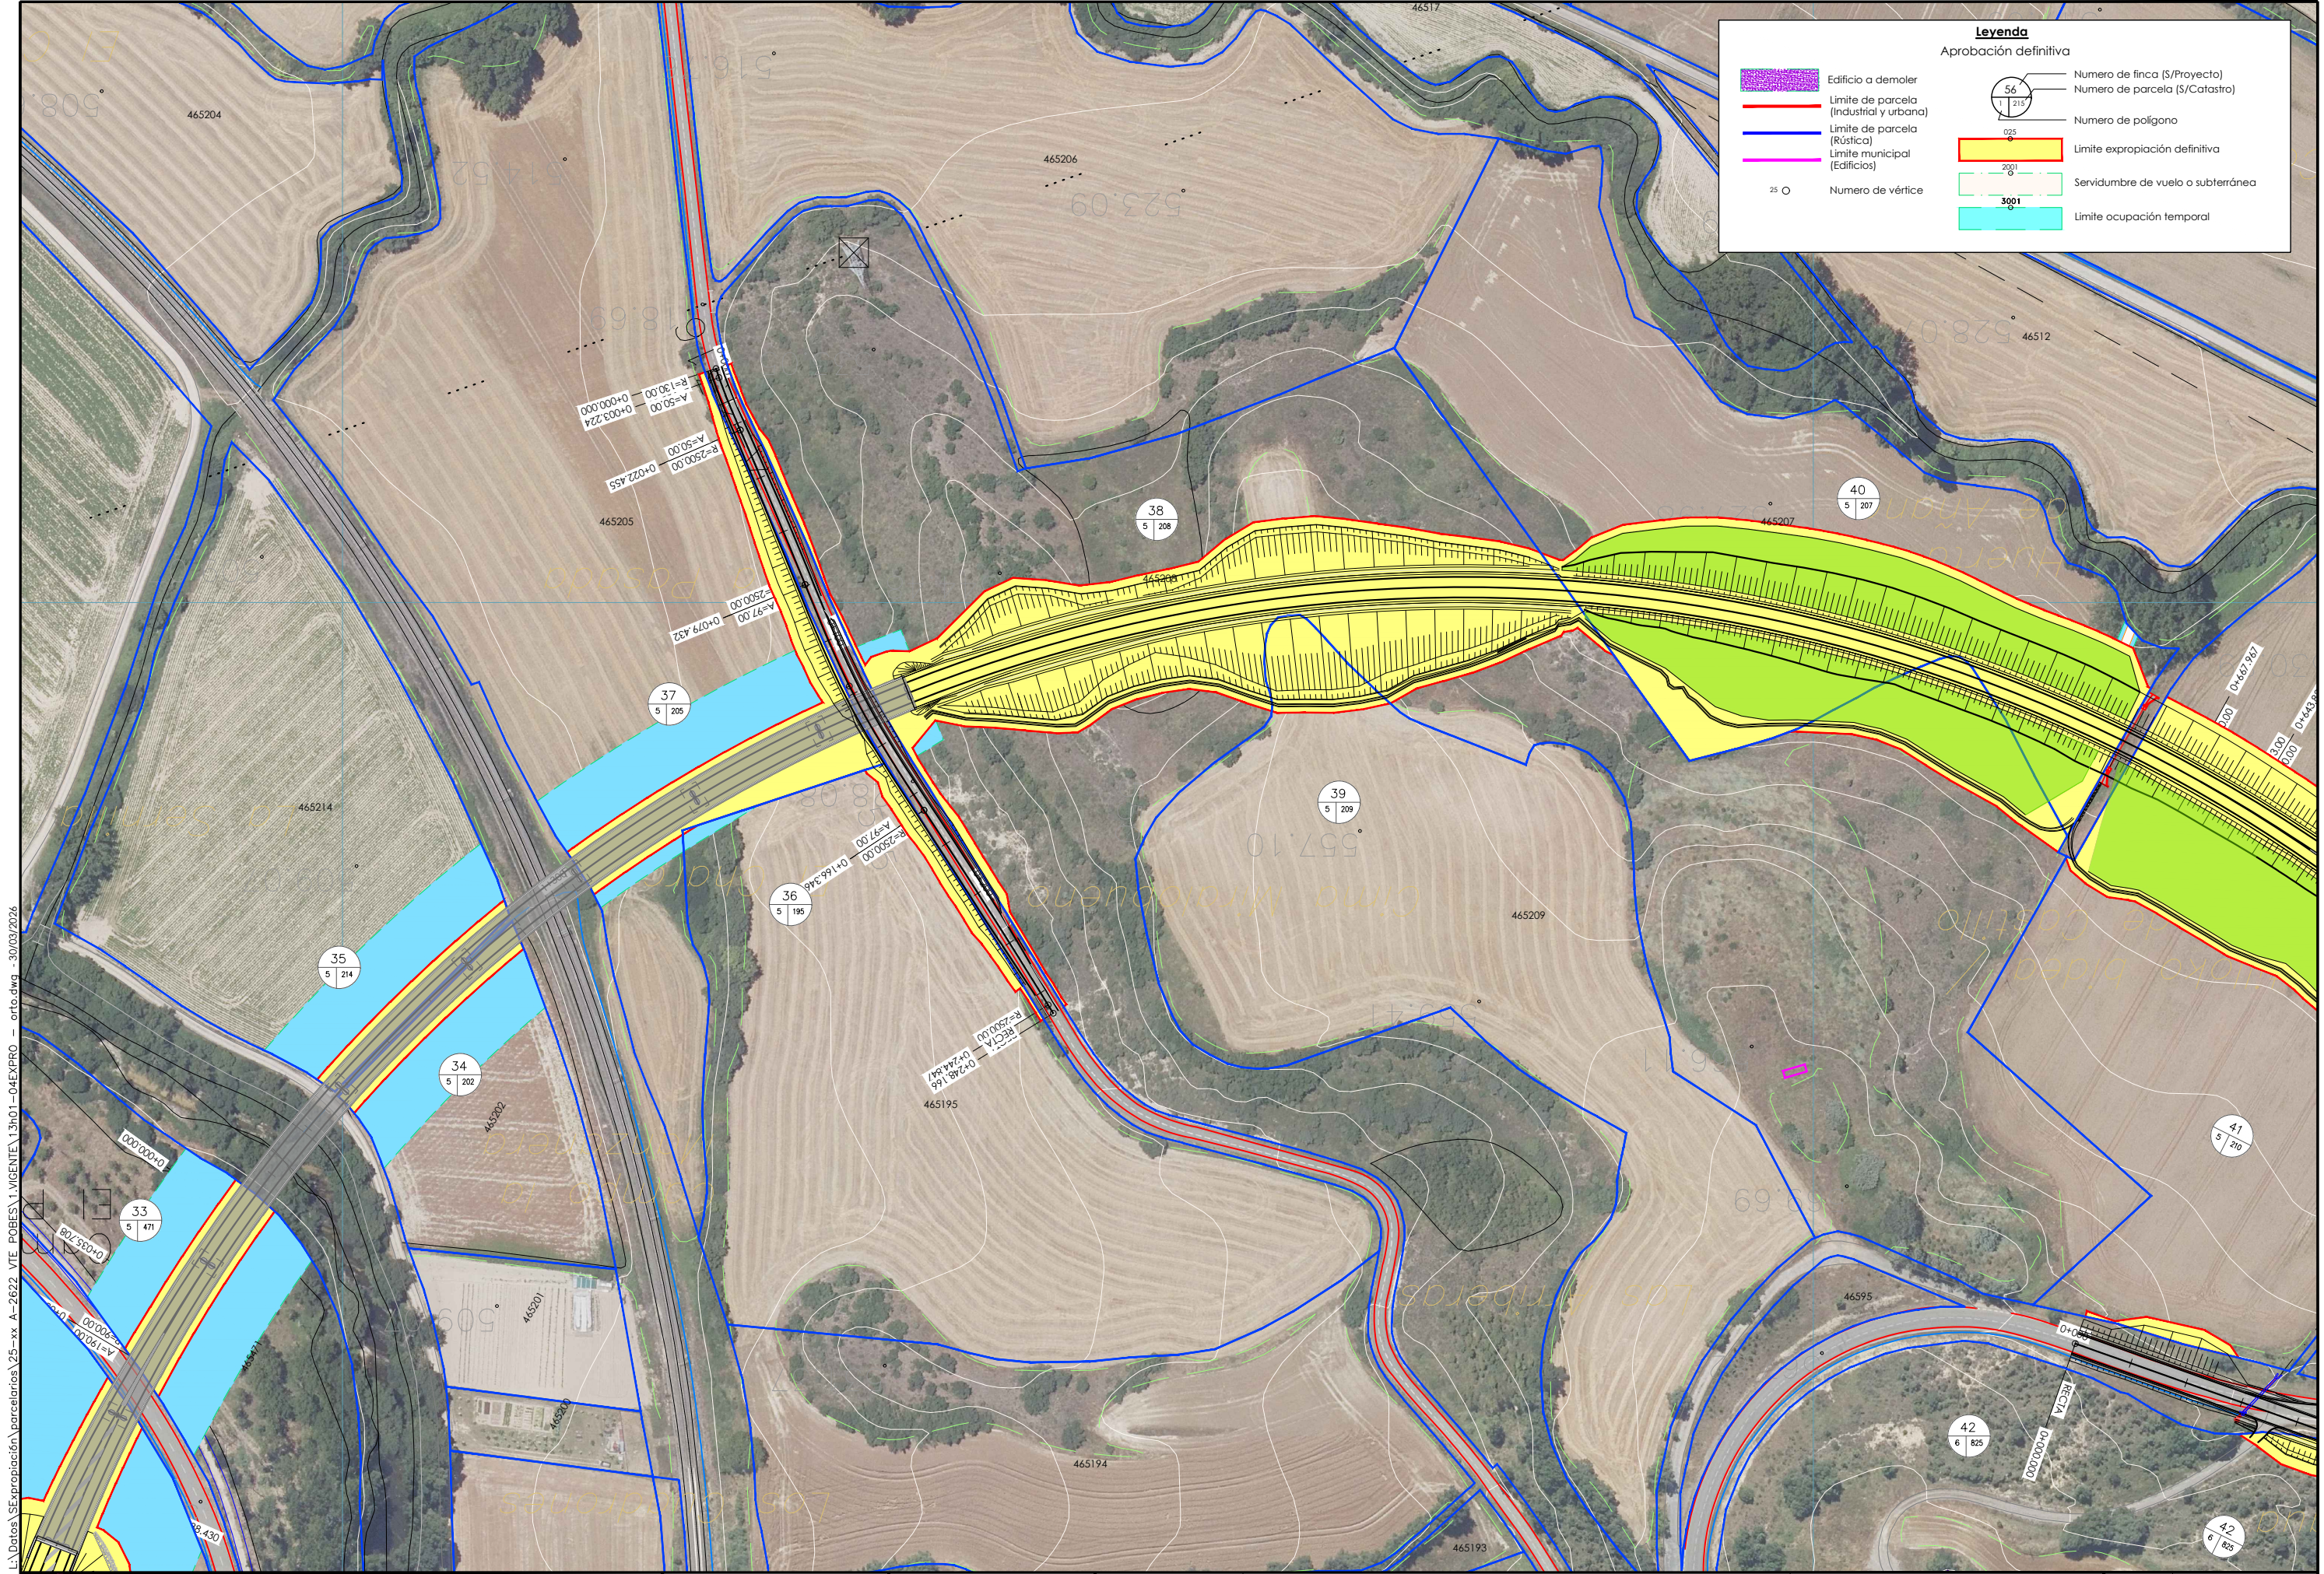


Leyenda
Aprobación definitiva

Edificio a demoler

Limite de parcela (Industrial y urbana)

Limite de parcela (Rústica)Numero de finca (S/Proyecto)

L:\Datos\SExpropiación\parcelarios\25-xx A-2622 VTE POBES\1. VICENTE\13n01-04EXPRO - orto.dwg - 30/03/2026

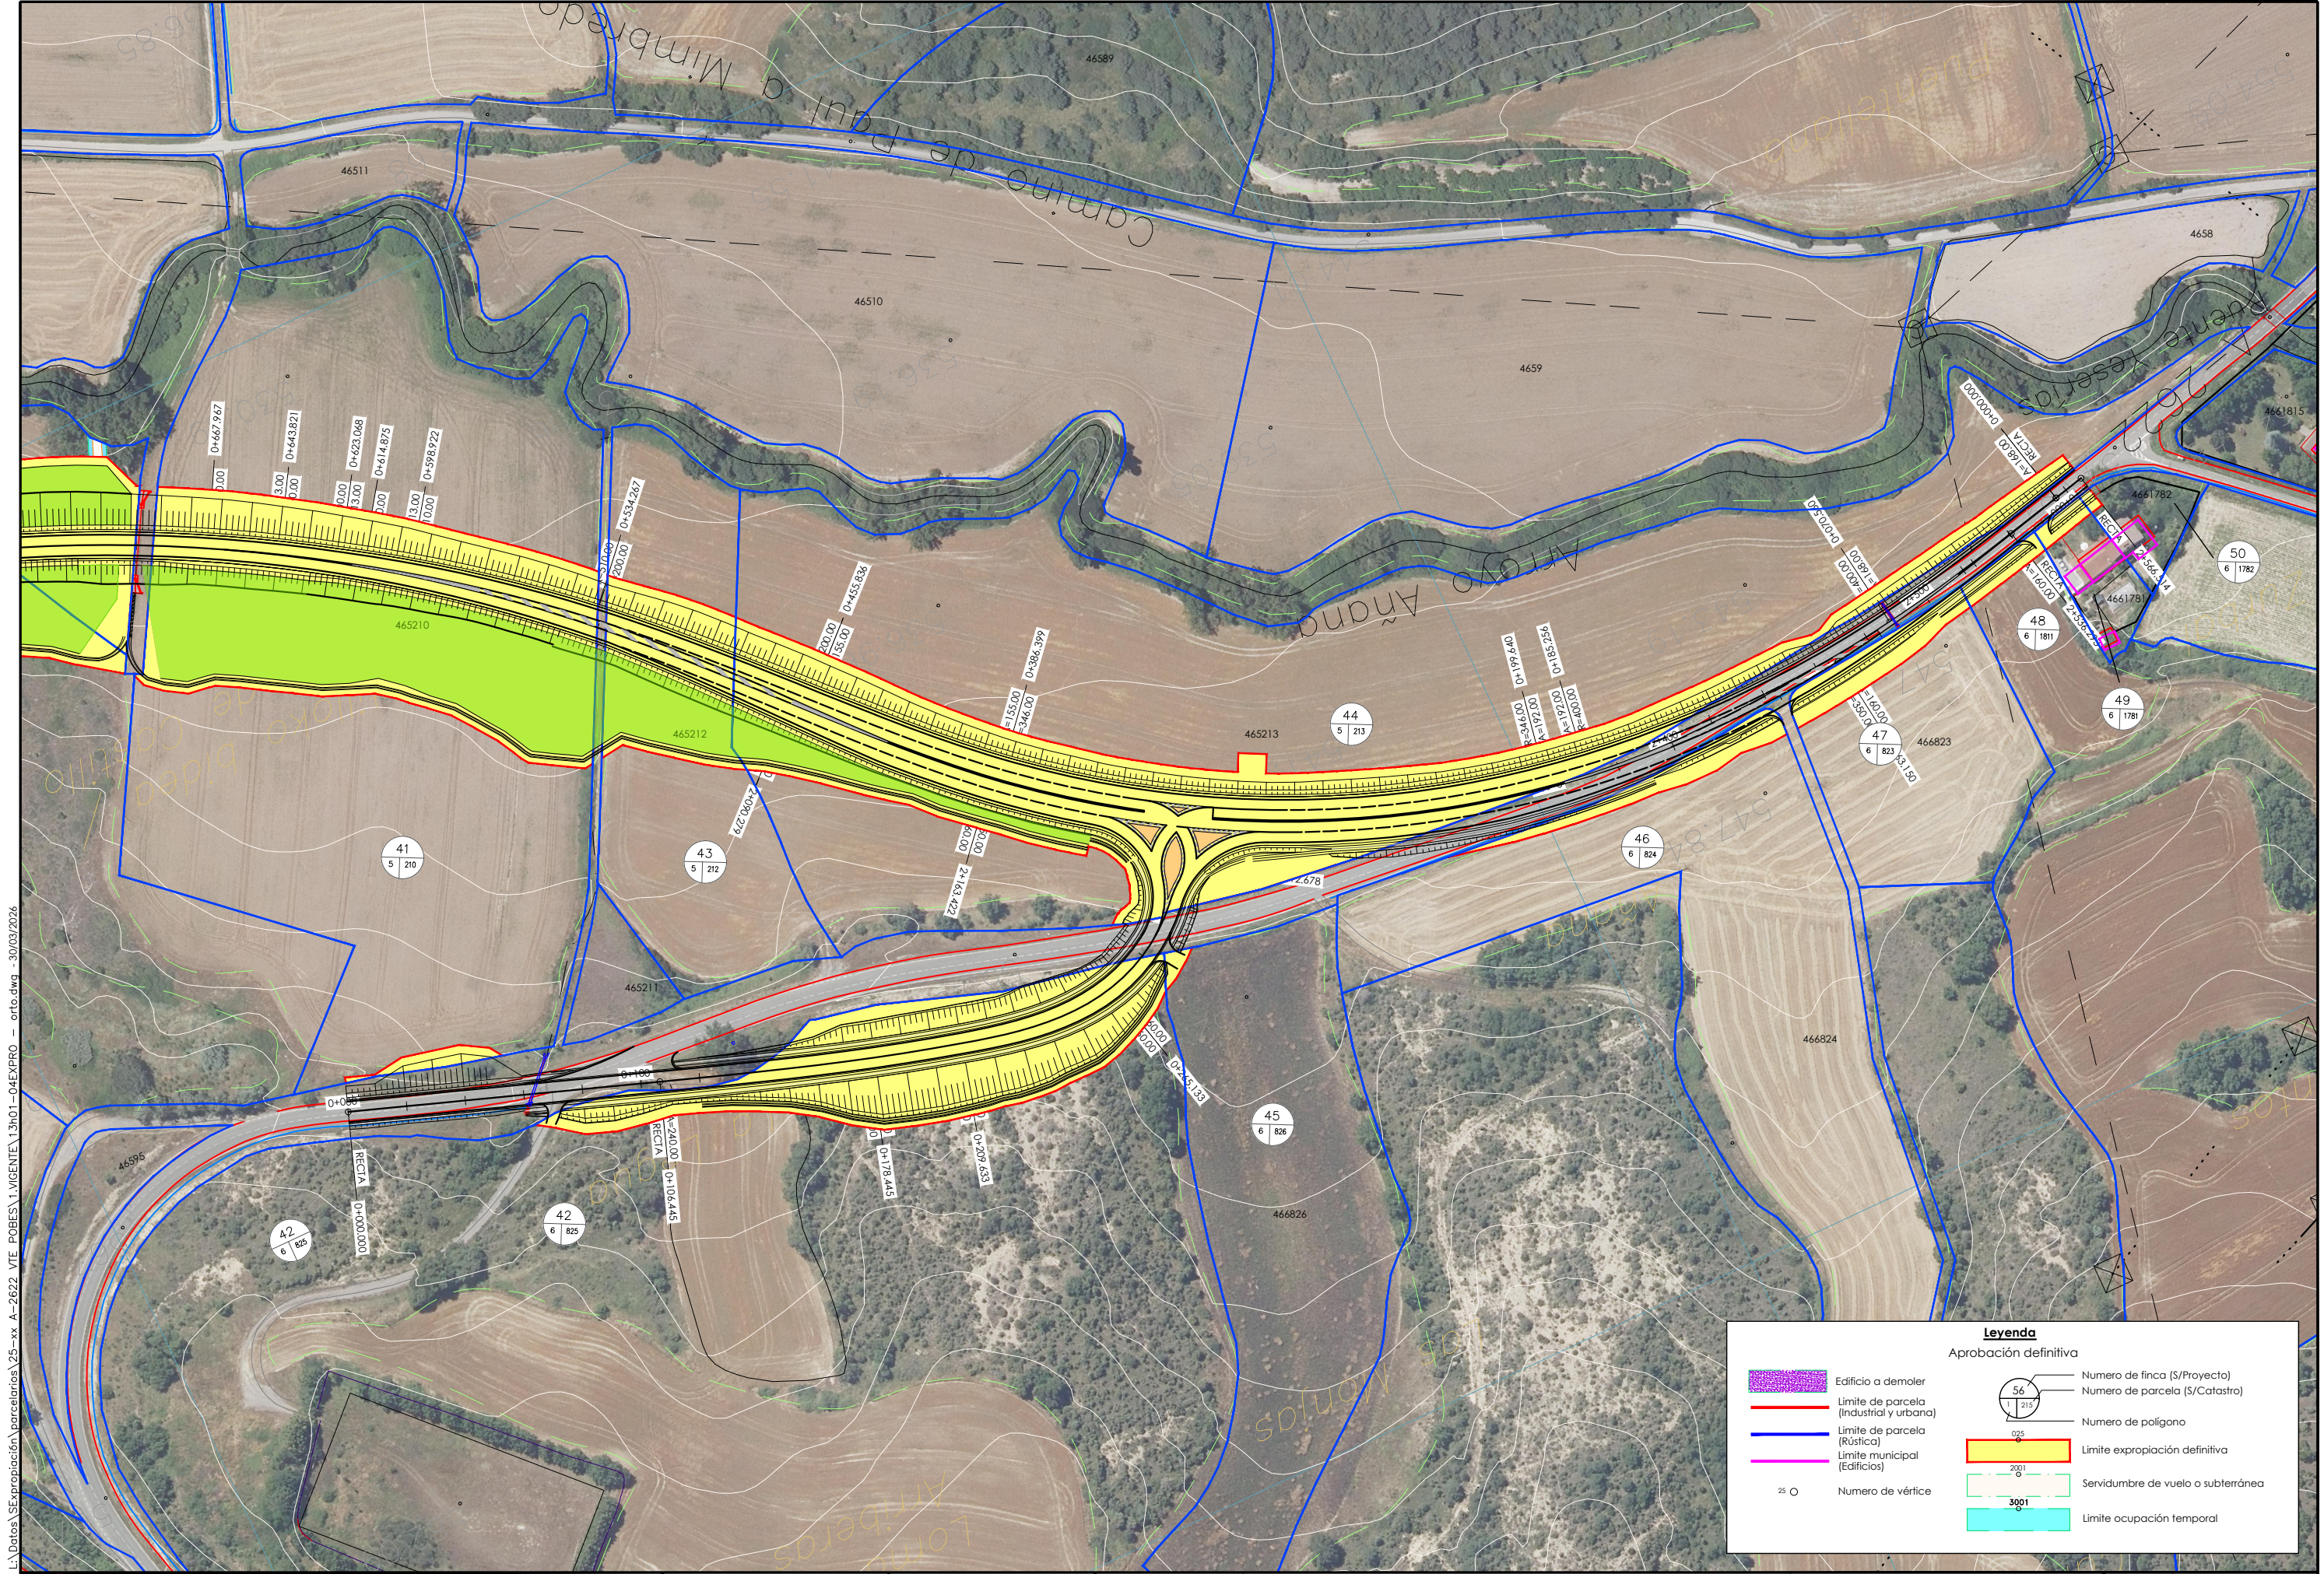

L:\Datos\SExpropiación\parcelarias\25-xx A-2622 VTE POBES\1.VICENTE\3ho1-04EXPRO - orto.dwg - 30/09/2026

Leyenda
Aprobación definitiva

Edificio a demoler

Límite de parcela (Industrial y urbana)

Límite de parcela (Rústica)Numero de finca (S/Proyecto)